
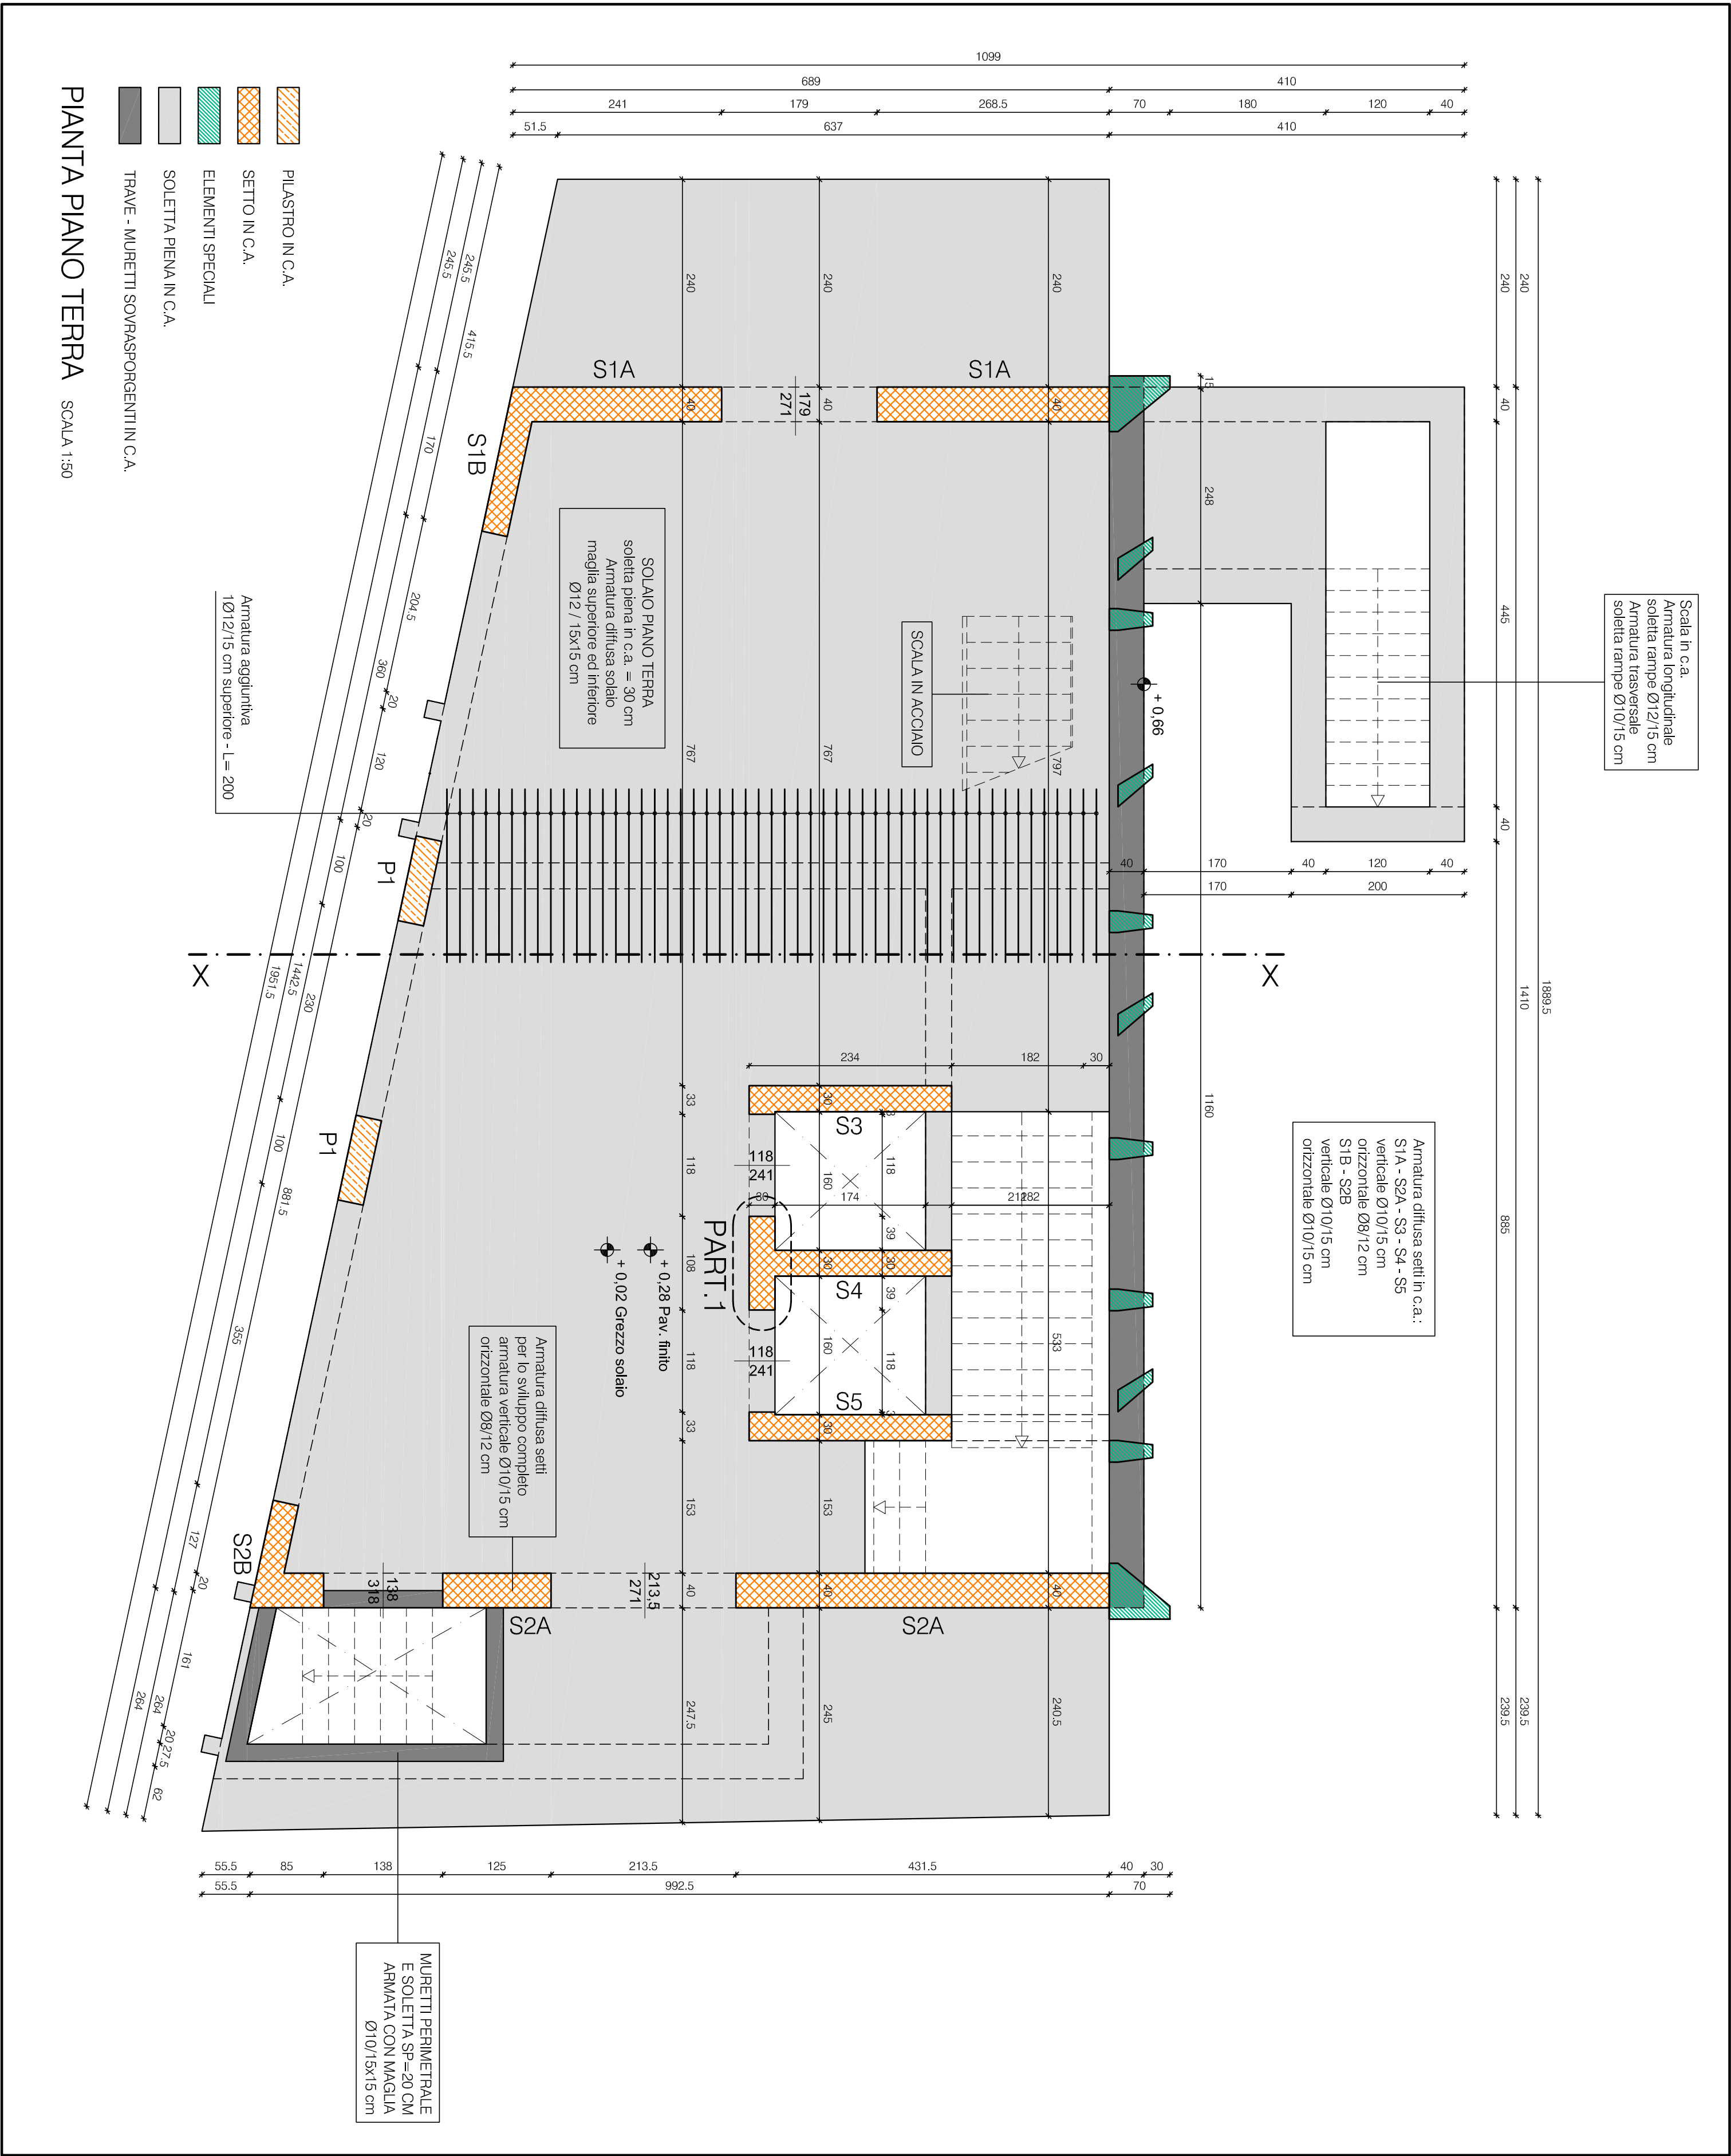


N.B.: NELLE SEZIONI CORRENTI SOVRAPPORRE
LE ARMATURE PER ALMENO 40 Ø

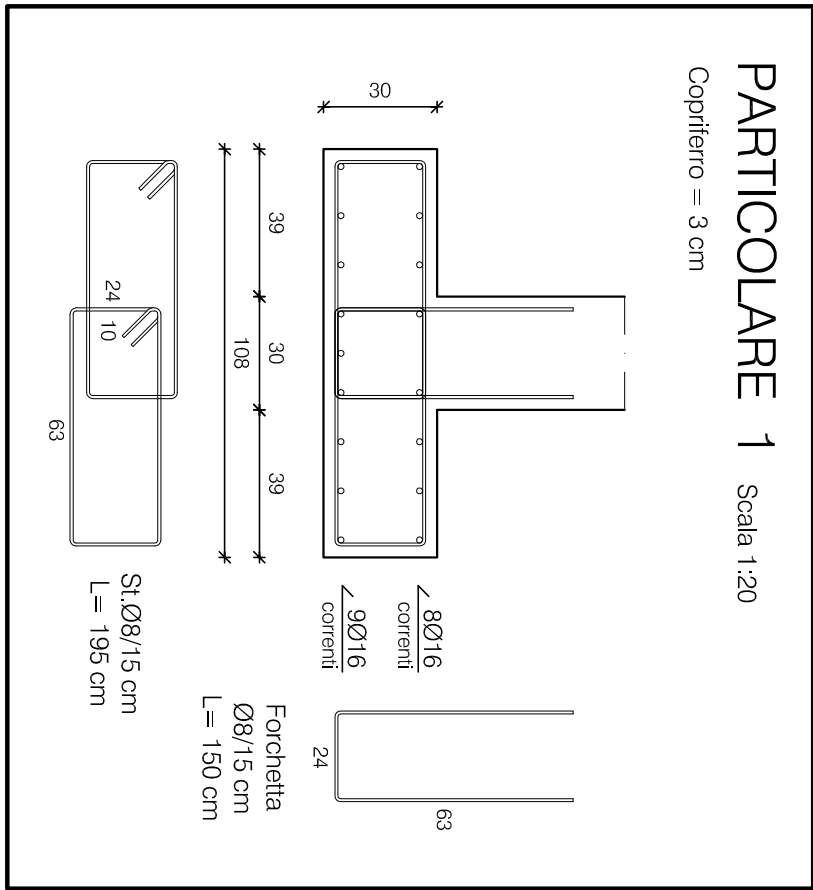

CONSULENTI
STUDIO DI
COMMESSA n. 1169/98
SCALA 1:50
PROGETTO TAV.
OGGETTO
INGRESSO PRINCIPALE
Pianta piano terra
DITTA
Università degli Studi di Padova
COLLABORATORI

ST.02

INGRESSO PRINCIPALE
Pianta piano terra
DITTA
Università degli Studi di Padova
COLLABORATORI

INGRESSO PRINCIPALE
Pianta piano terra
DITTA
Università degli Studi di Padova
COLLABORATORI

INGRESSO PRINCIPALE
Pianta piano terra
DITTA
Università degli Studi di Padova
COLLABORATORI

INGRESSO PRINCIPALE
Pianta piano terra
DITTA
Università degli Studi di Padova
COLLABORATORI