



## PLANIMETRIA GENERALE AREA DI INTERVENTO

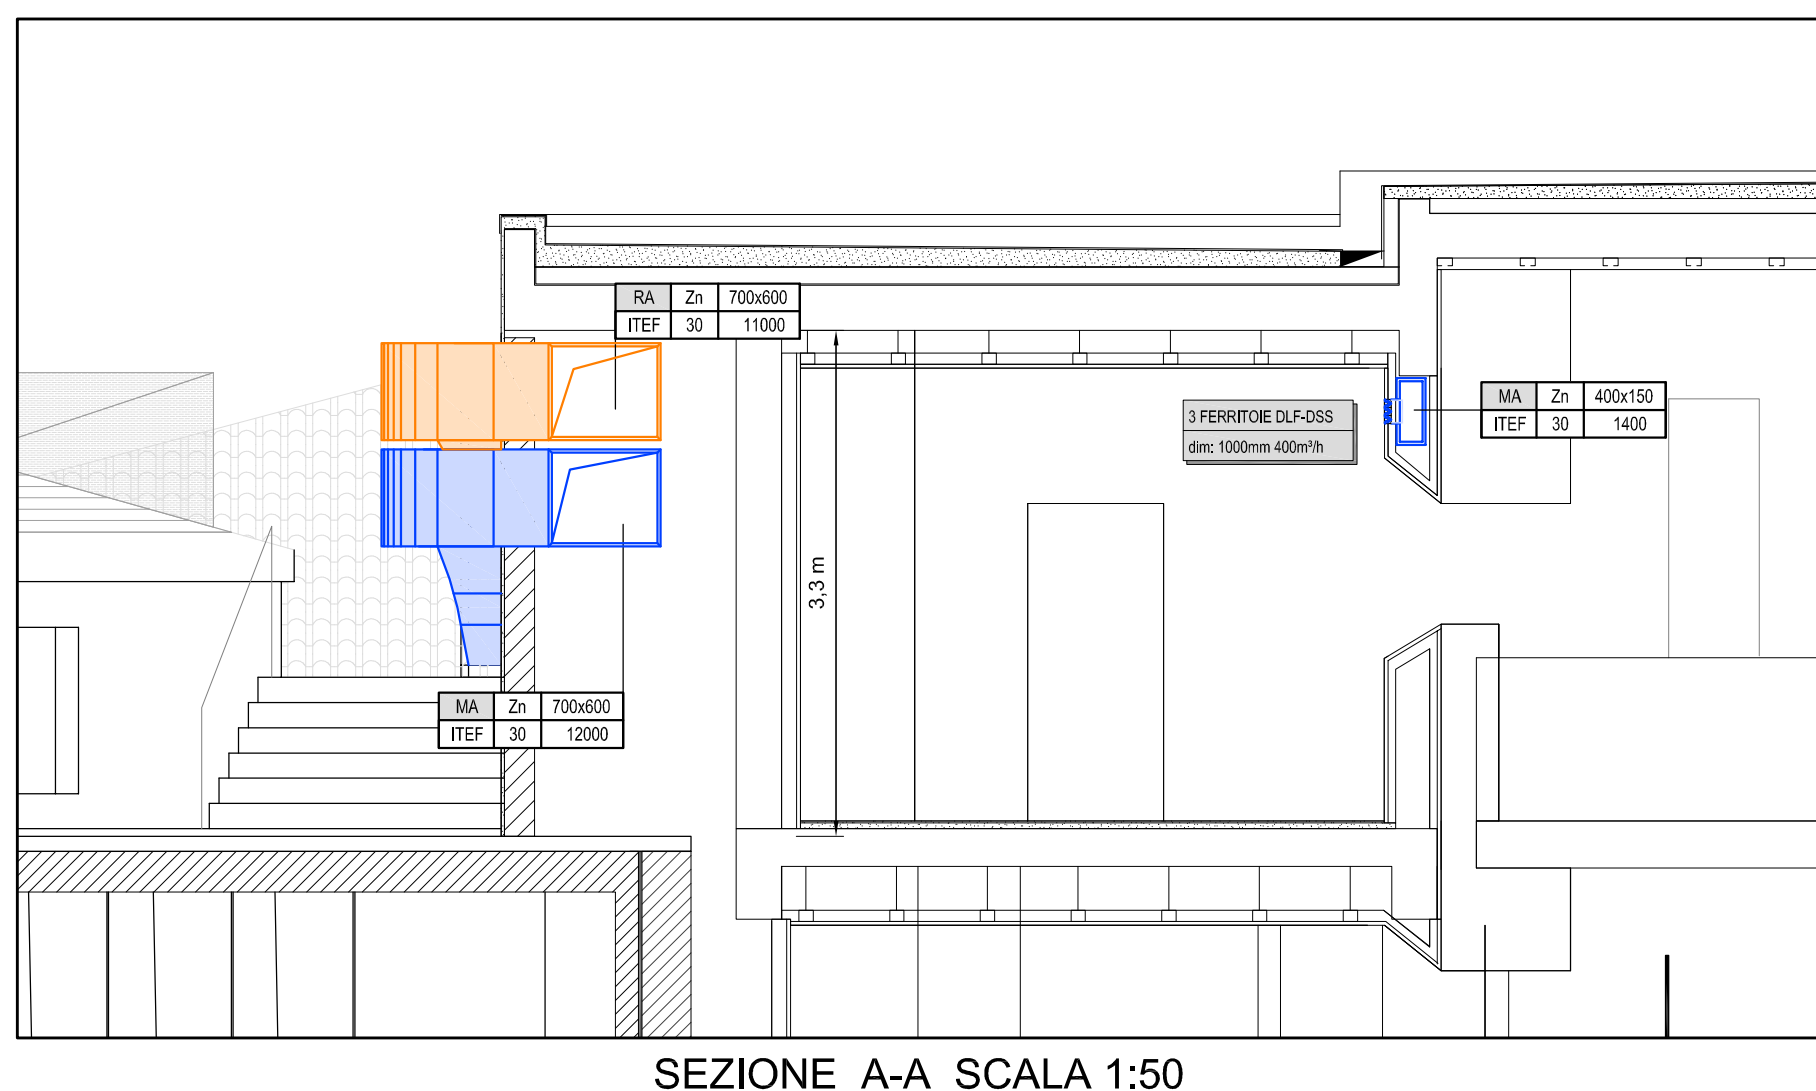

SEZIONE A-A SCALA 1:50

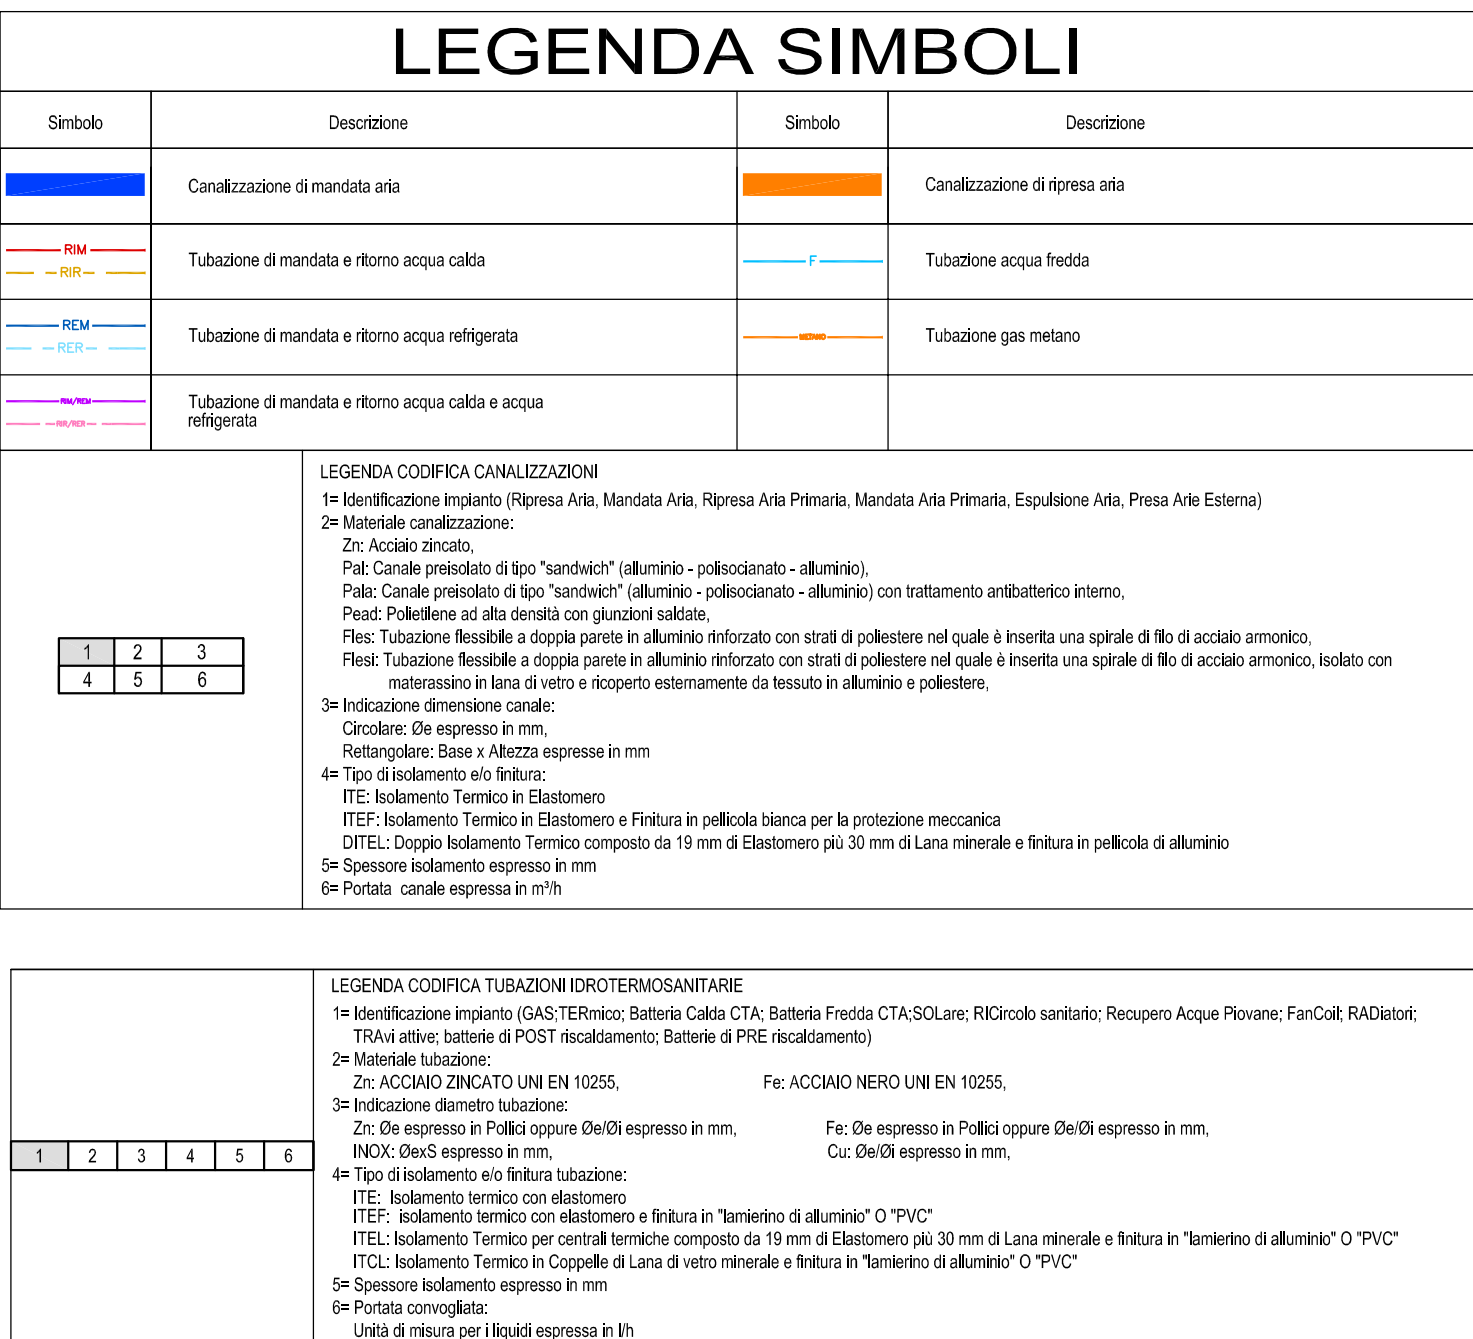

PARTICOLARE CAVEDIO PIANO INTERRATO - SCALA 1:50 -

Tubazioni ventilconvettori  
alle sud  
1 1/2"

Canali di mandata e ripresa aria  
Dim: 600x700 mm  
Port: 12,000m³/h Mandata  
Port: 11,000m³/h Ripresa

staggio tubazioni installato a parete

Tubazioni carico impianto 1/2"

Tubazioni gruppo frigo 6"

Tubazioni anticorrosione alimentazione nappi  
Mandante 1 1/2"

Tubazioni di scarico condensa  
Ø40

Tubazioni circuito primario  
gruppo termico 4"

staggio tubazioni installato a parete

Tubazioni ventilconvettori alla sud  
 2"½  
 Tubazioni carico impianto 1/2"  
 staffaggio tubazioni installato a parete  
 Tubazioni primario  
 gruppo frigo 6"  
 Tubazioni antincendio alimentazione raspi  
 Montante 1"  
 Tubazioni di scarico condensa  
 Ø40  
 Tubazioni circuito primario  
 gruppo termico 4"  
 Tubazioni ventilconvettori  
 alla nord  
 2"½  
 staffaggio tubazioni installato a parete  
 Canali di mandata e ripresa aria  
 Dimi: 600x70 mm  
 Port. 12.000m³/h Mandata  
 Port. 11.000m³/h Ripresa

Tubazioni venticonnettori alla nuda  
3"

Tubazioni carico impianto 1/2"

Tubazioni radiatori deviate da circuiti esistenti 3/4"

Tubazioni primario gruppo frigo 2"

Tubazioni antincendio alimentazione nappi Montante 1 1/2"

Tubazioni di scarico condensa Ø40

Tubazioni circuito primario gruppo termico 4"

Tubazioni venticonnettori alla nuda  
3"

Canali di mandata e ripresa aria  
Diam. 700x500 mm  
Port. 8.000m³/h Mandata  
Port. 7.200m³/h Ripresa

Technical drawing of the rear view of a boiler unit, showing various connection points and components. The drawing includes the following labels and dimensions:

- Tubazioni ventilconvettori alla sud 4"
- Tubazioni carico impianto 1/2"
- Tubazioni radiatori derivate da circuiti esistenti 1"
- Tubazioni primario gruppo frigo 6"
- Tubazioni allineamento alimentazione nappi Montante 1 1/4"
- Tubazioni di scarico condensa Ø40
- Tubazioni circuito primario gruppo termico 4"
- Tubazioni ventilconvettori alla nord 4"
- Canali di mandata e ripresa aria
  - Dir: 300x600 mm
  - Port: 4.000mm<sup>2</sup> Mandata
  - Port: 3.600mm<sup>2</sup> Ripresa

Tubazioni ventilconvvori ala sud 4"

staffaggio tubazioni installato a parete

Tubazioni carico impianto 1/2"

Tubazioni radiatori derivate dai circuiti esistenti 1 1/2"

Tubazioni primario gruppo frigo 6"

Tubazioni antirincendio alimentazione nappi Montante 1 1/2"

Tubazioni di scarico condensate Ø40

Tubazioni circuito primario gruppo termico 4"

Tubazioni ventilconvvori ala nord 4"

staffaggio tubazioni installato a parete