


AREA NON OGGETTO DI INTERVENTO

PIANTA COPERTURA

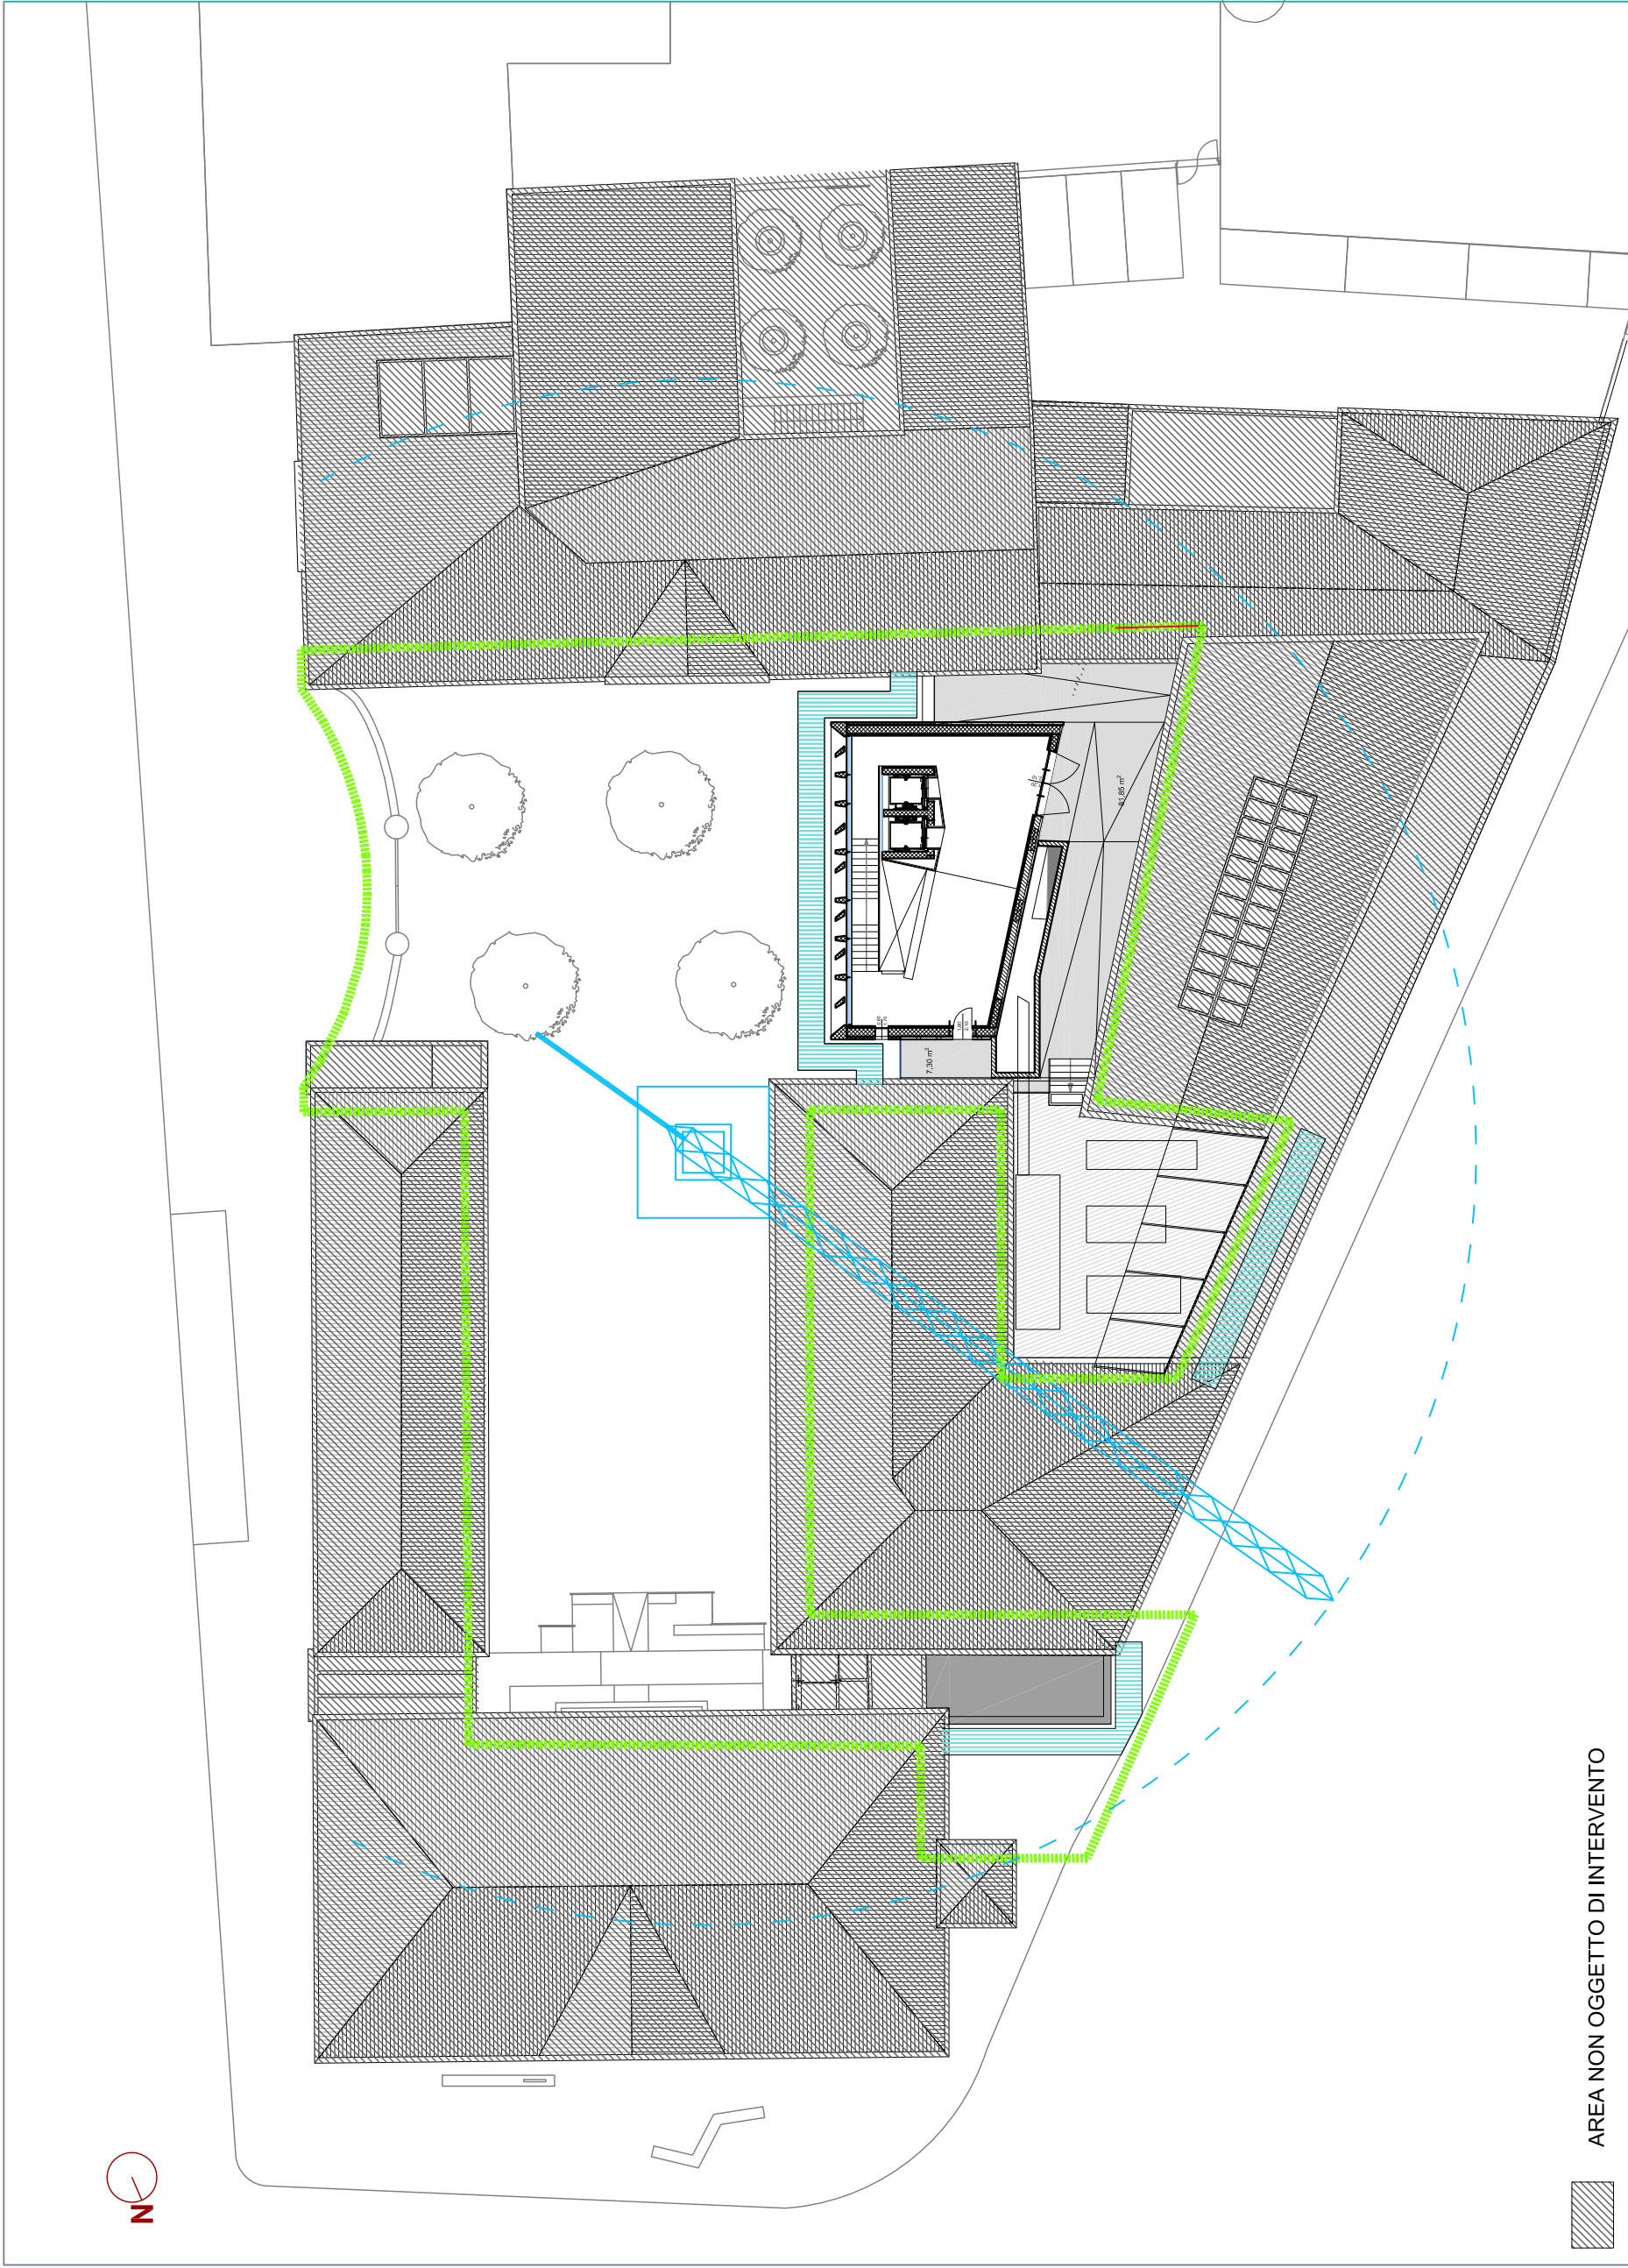

AREA NON OGGETTO DI INTERVENTO

PIANTA PIANO TERZO

LEGENDA SINGOLI SIMBOLI									

LEGENDA TABELLE MULTI-SIMBOLI									

LEGENDA ALTRE INDICAZIONI									

NOTA SULLE LEGENDA: L'ELABORATO POTRA' RIPORTARE ANCHE SOLO IN PARTE I SIMBOLI SOPRA RIPORTATI

UNIVERSITÀ DEGLI
STUDI DI PADOVA

AREA EDILIZIA
SERVIZIO PROGETTAZIONE E
SVILUPPO EDILIZIO

Polo Museale delle Scienze di
Palazzo Cavalli - Lotto 3 -

Progetto Esecutivo
IL RETTORE
E. D'Este

DATA Febbraio 2015
SCALA 1:300
PROGETTO TAV.

SI07

OGGETTO
PIANO DI SICUREZZA
E COORDINAMENTO

PLANIMETRIA DI CANTIERE
_piano terzo e copertura

IL COORDINATORE DELLA SICUREZZA IN FASE DI PROGETTAZIONE:
Geom. Maurizio Carneruto - Università degli Studi di Padova

nome file:
revisione n. data: verificato, approvato