



Pianta Piano Terra Copertura

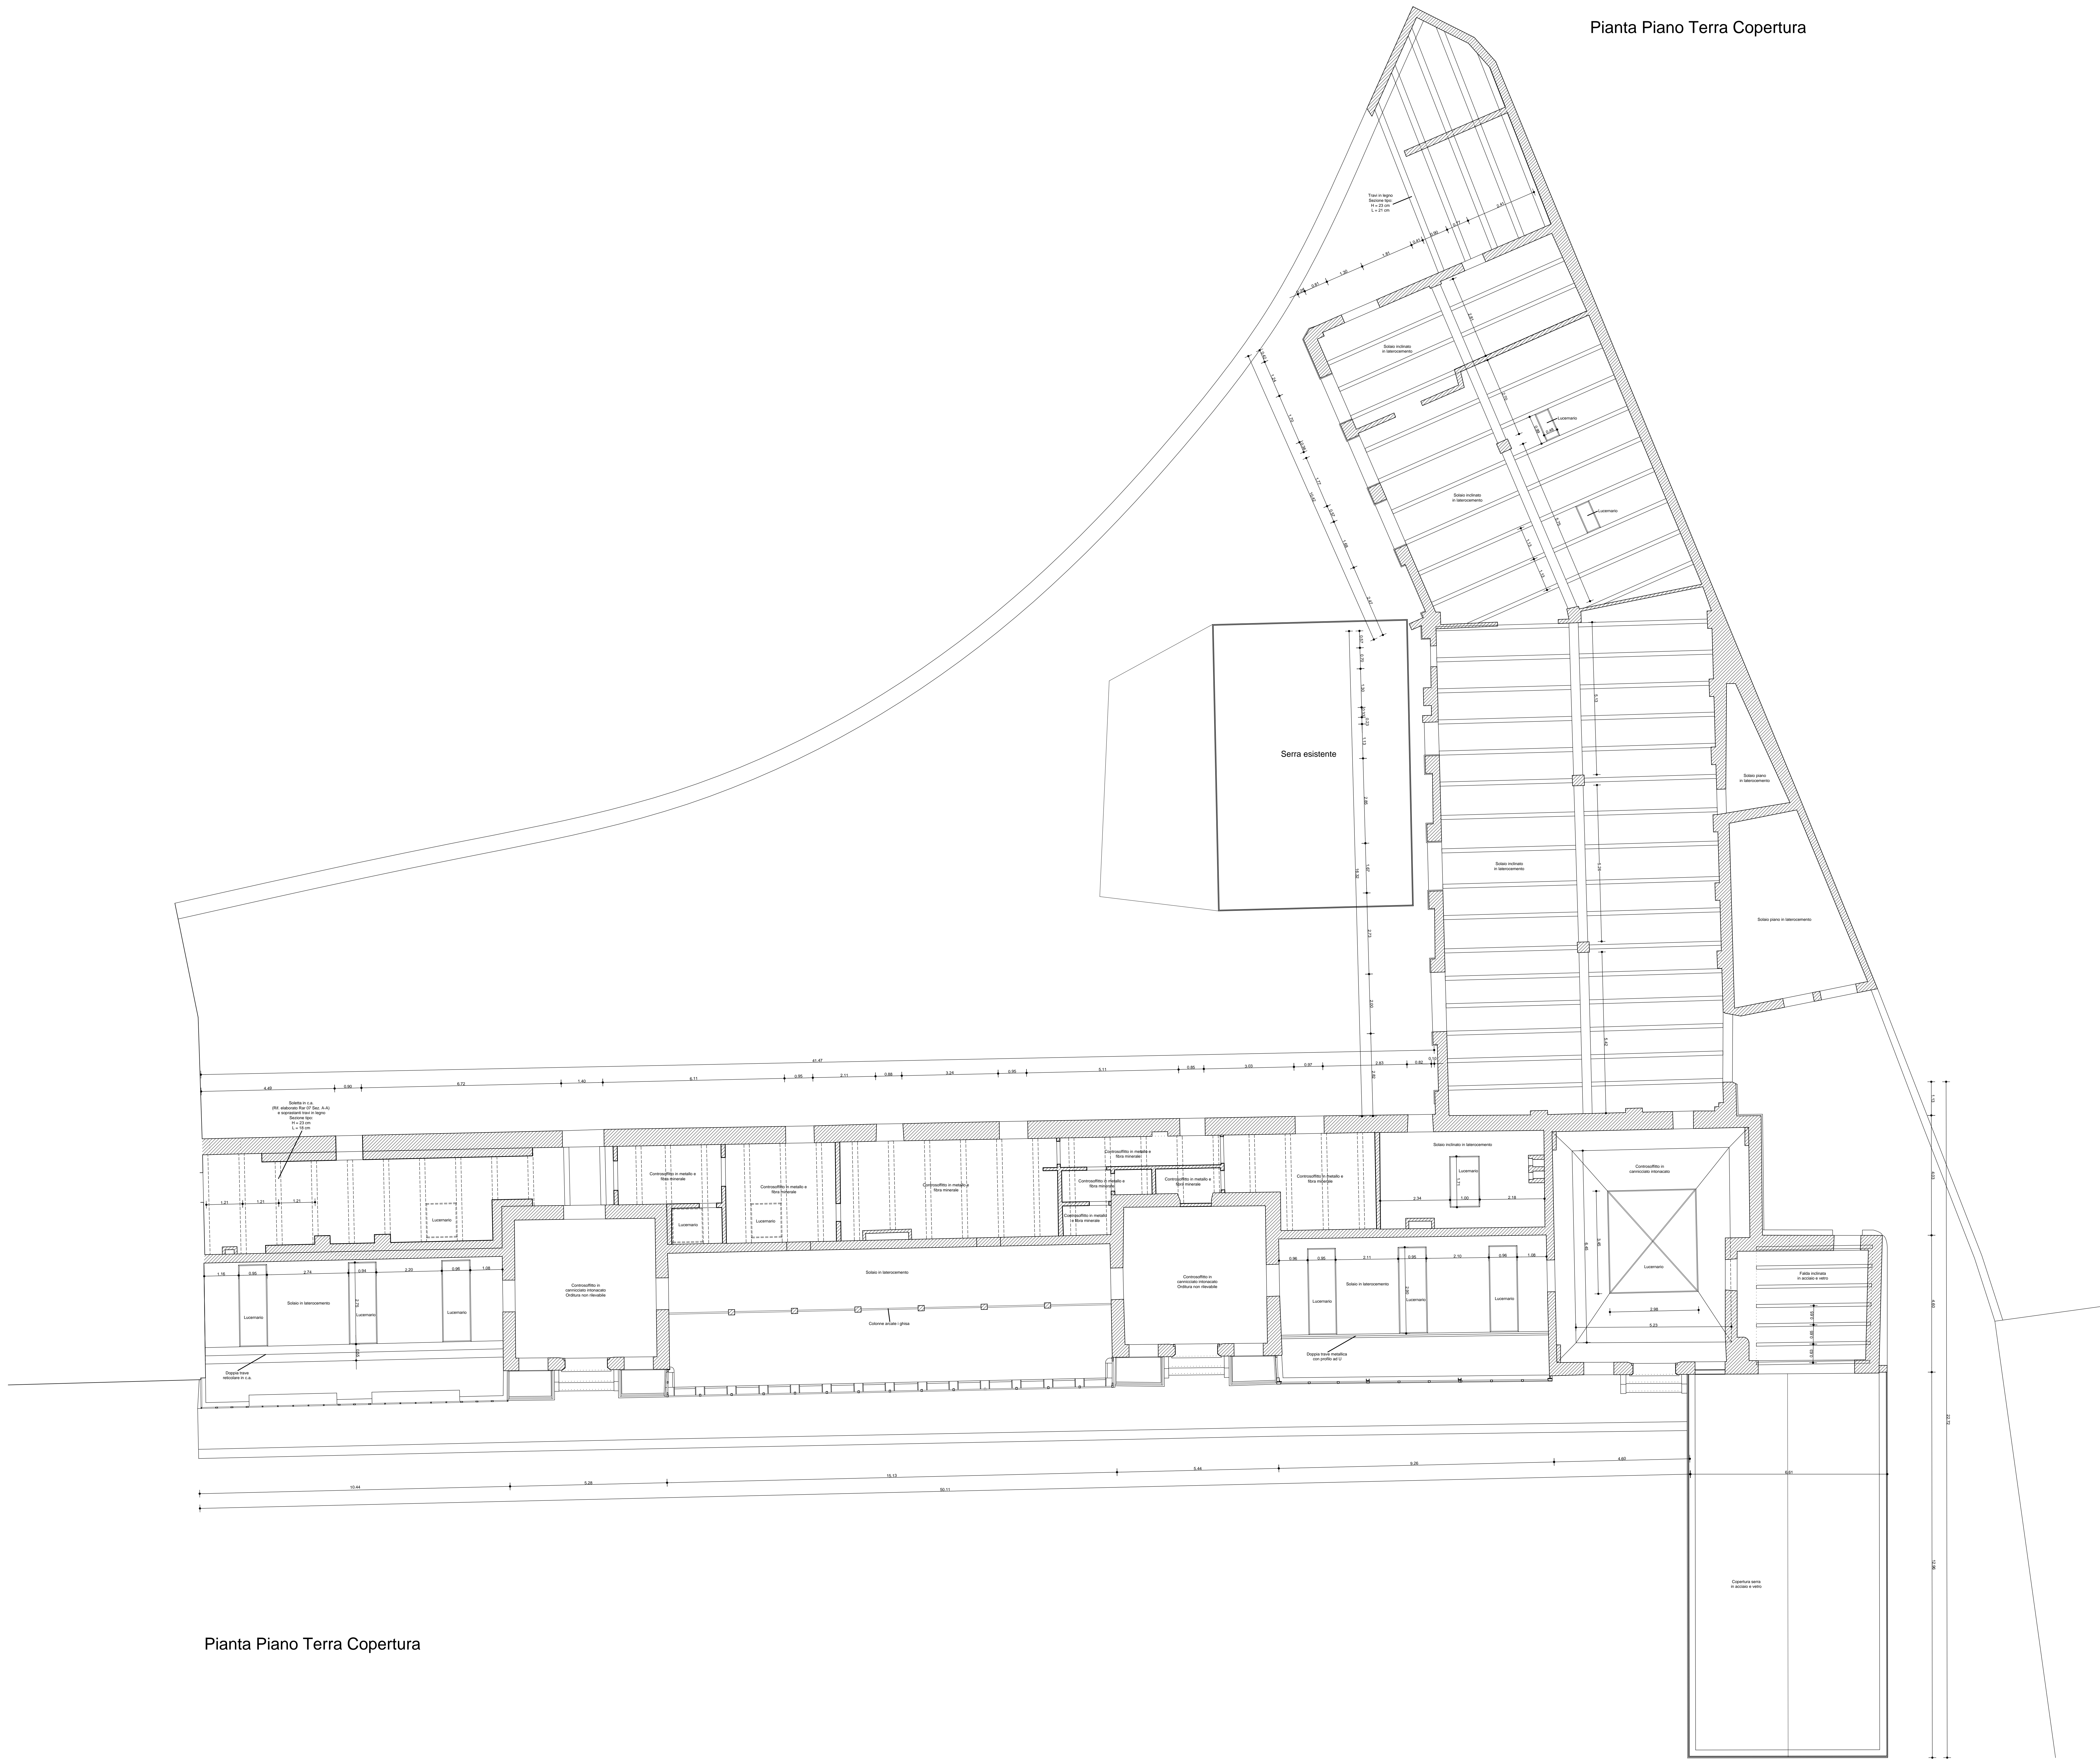


Pianta Piano Terra Copertura

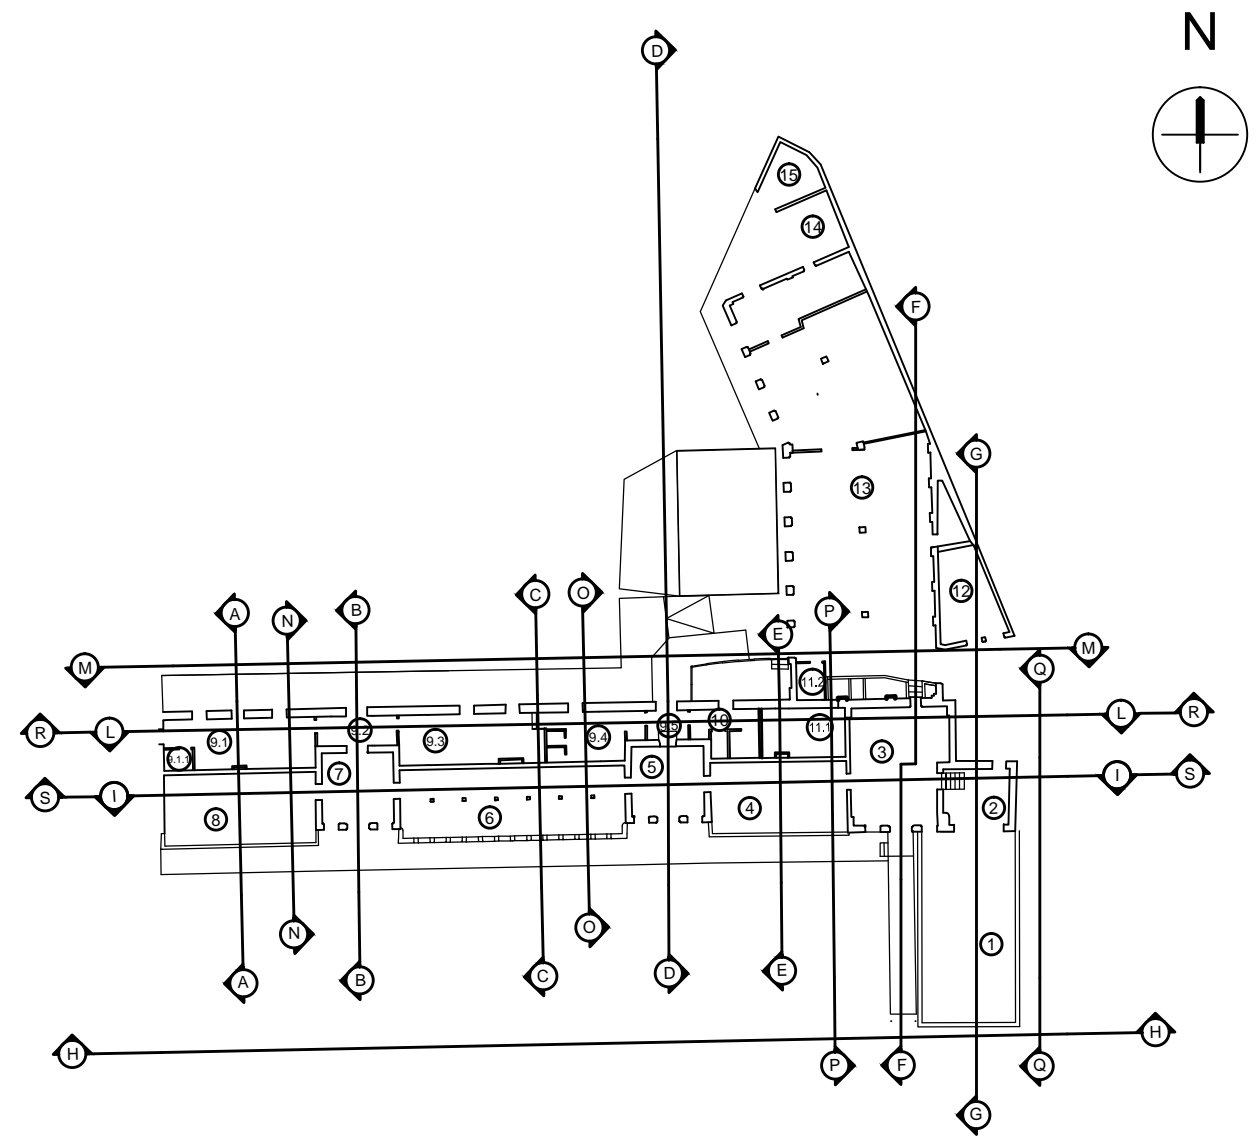

UNIVERSITA' DEGLI STUDI DI PADOVA

AREA TECNICA EDILIZIA  
Servizio Progettazione e Sviluppo Edilizio  
PADOVA - Riviera Tito Livio n. 6 - tel. 049/8273274 fax 049/8273269

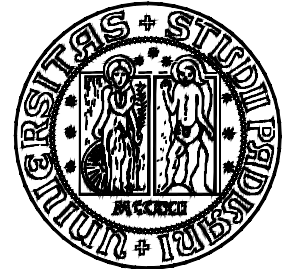

## LOTTO 5B Serre '800

Restaurato Serre Ottocentesche Orto Botanico di Padova  
Bando Regionale di cui alla D.G.R. n. 2048 del 3.11.2014.  
PARI FSC 2007/2010 Alleanza Asse 3 "Beni Culturali e naturali"



Università di Padova

Responsabile Progettazione  
Arch. Enrico D. Esposito

Mosaico Progetti

Coordinamento e progettazione  
Ing. Federico Nascondi

Disegn. Gianluca Malaspina

Progettazione impianti termotecnici  
Per. Ind. Andrea Stranieri

Per. Ind. Luciano Callegaro

Progettazione impiantistica  
Arch. Federico De Marco

con:  
Ing. Riccardo Nascondi

Arch. Silvia Barbato

Progettazione impianti elettrici  
Per. Ind. Luca Biondo

Progettazione strutturale  
Ing. Piero Rigo

Gruppo di progettazione:

Progettazione architettonica:

MOSAICO PROGETTI

VENETIA NESTRE via Tullio 10 - 30135  
info@mosaicoprogetti.it - www.mosaicoprogetti.it

Progettazione specialistica:

Soluzioni Termotecniche, Via Castellana 88 CD int. 1 - 30030 Montebelluna (TV)

New Project S.r.l., Via Castellana 88 CD int. 1 - 30030 Montebelluna (TV)

Piero Rigo Ingegneri, Via Canali 74 - 30031 Odo (VI)

cost. add.:

00101A

Lotto 5B - Serre Ottocentesche

PROGETTO ESECUTIVO

Rilievo stato di fatto - Pianta copertura serre

scala: 1:100

data: novembre 2015

aggiorn. aprile 2016

Redatto:

Tav:

Ear 0600

nome file: 112505 PE AR 0600 Rilievo stato di fatto - Pianta copertura serre.dwg