

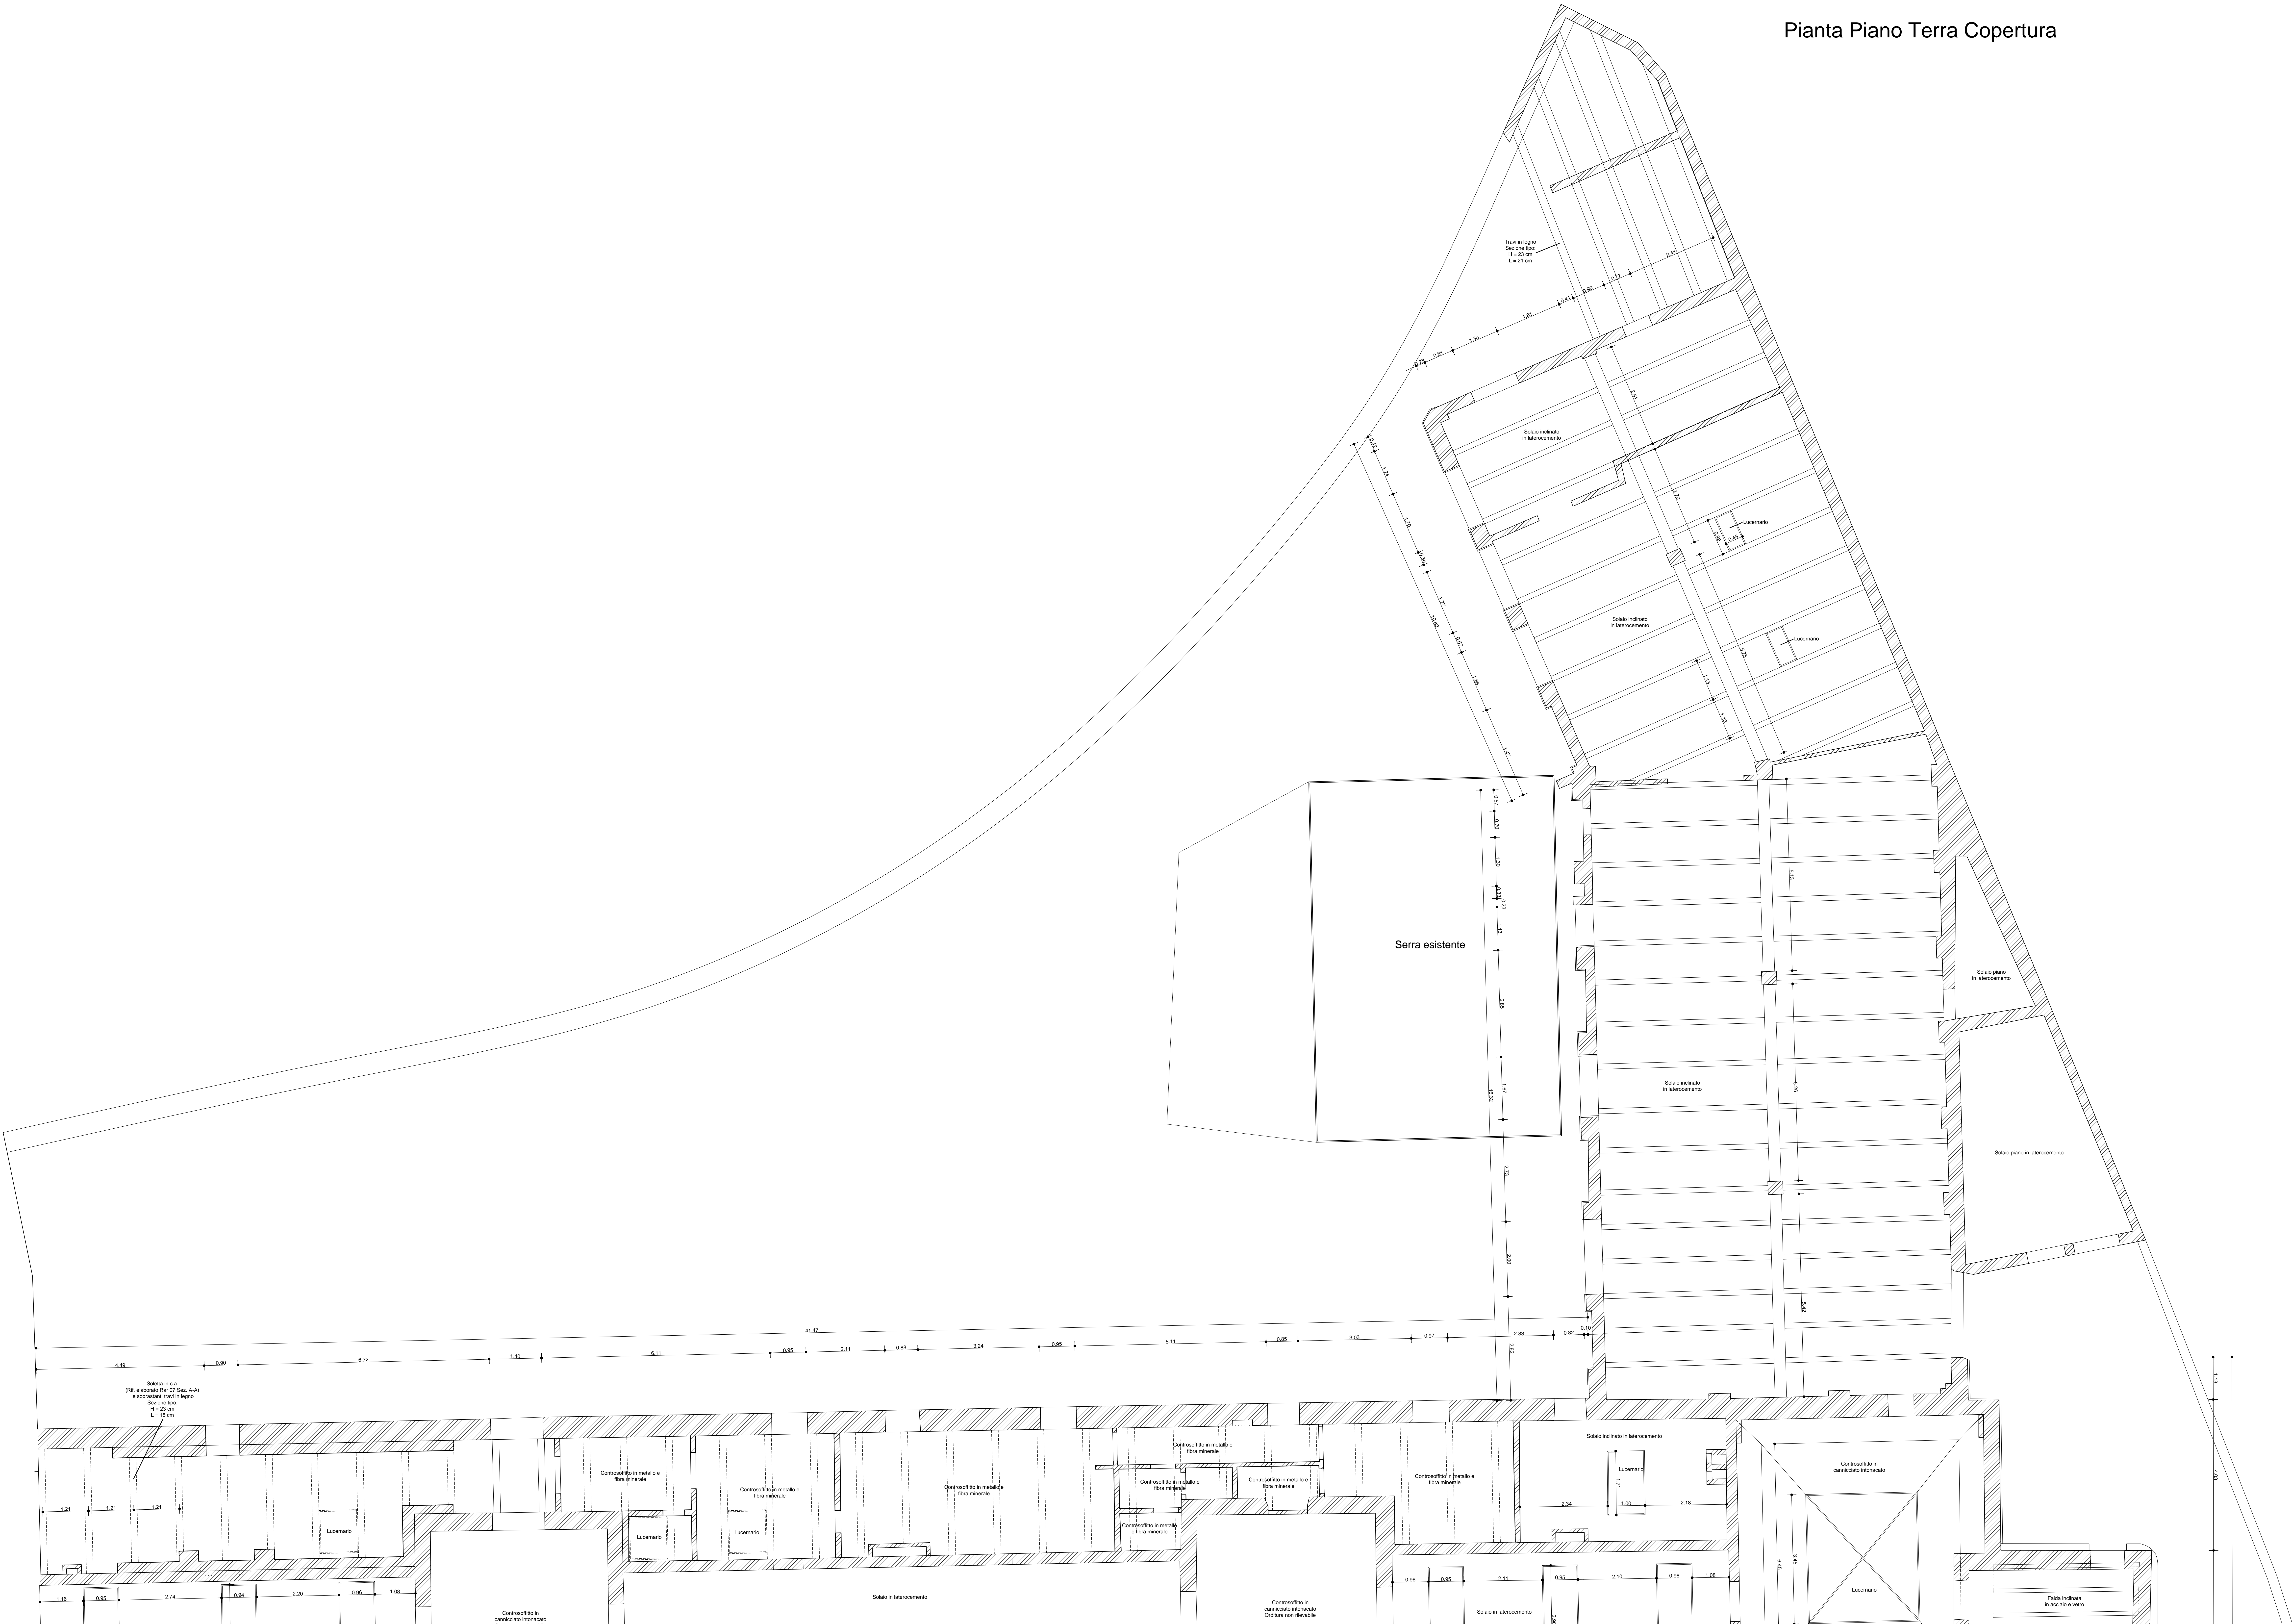


Pianta Piano Terra Copertura

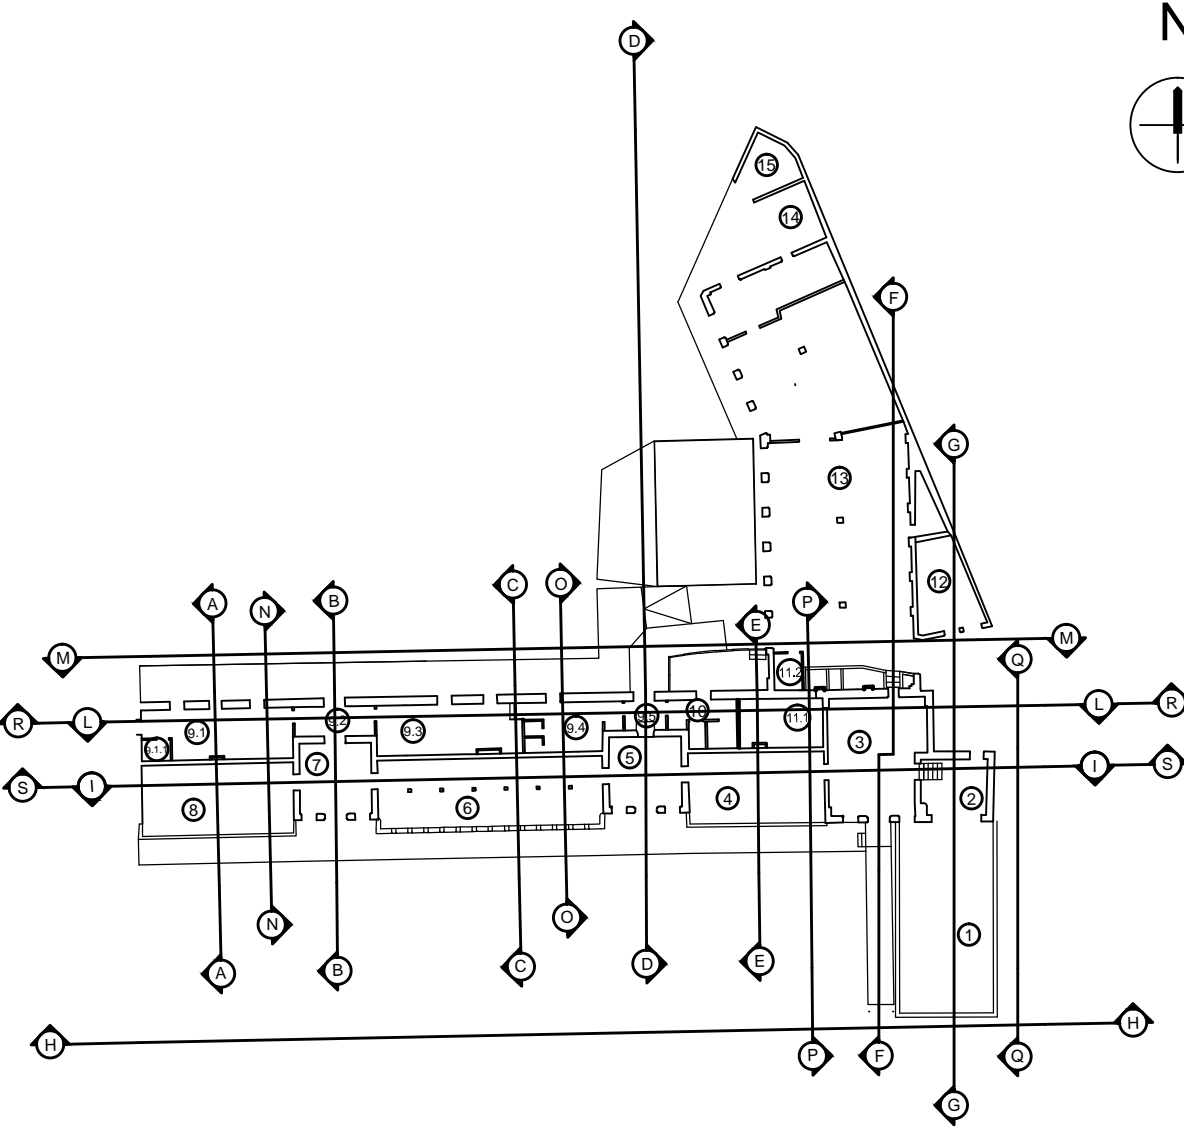

UNIVERSITA' DEGLI STUDI DI PADOVA

AREA TECNICA EDILIZIA  
Servizio Progettazione e Sviluppo Edilizio  
PADOVA - Riviera Tito Livio n. 6 - tel. 049/8273274 fax 049/8273269

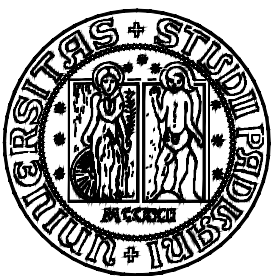

### LOTTO 5B Serre '800

Restauro Serre Ottocentesche Orto Botanico di Padova  
Bando Regionale di cui alla D.G.R. n. 2048 del 3.11.2014.  
PARR. FSC. 2007/2010 Alleanza Asse 3 "Beni Culturali e naturali"



Università di Padova  
Responsabile Progettazione  
Arch. Enrico D. Esposito

Mosaico Progetti  
Coordinamento e progettazione  
Ing. Federico Nazzari  
Dott. Gianluca Malaspina

Progettazione impianti termotecnici  
Per. Ing. Andrea Strangi  
Per. Ing. Luciano Callegaro

Progettazione architettonica  
Arch. Federico Di Marco  
con:  
Ing. Riccardo Nazzari  
Arch. Silvia Barbato

Progettazione impianti elettrici  
Per. Ing. Luca Biondo  
Progettazione strutturale  
Ing. Piero Rigo



Gruppo di progettazione:



Progettazione specialistica:  
Soluzioni Termotecniche, Via Castellana 44, 31044 Montebelluna (TV)  
New Project S.r.l., Via Castellana 44, 31044 Montebelluna (TV)  
Piero Rigo Ingegneri, Via Canali 74 - 31044 Odo (VI)

cod. add: 00101A Lotto 5B - Serre Ottocentesche

PROGETTO ESECUTIVO

Rilievo stato di fatto - Pianta copertura magazz.

scala: 1:50 data: novembre 2015 Redatto: TAV: Ear 0700

aggiorn.: aprile 2016

nome file: 121505 PE AR 0700 Rilievo stato di fatto - Pianta copertura magazz.dwg