
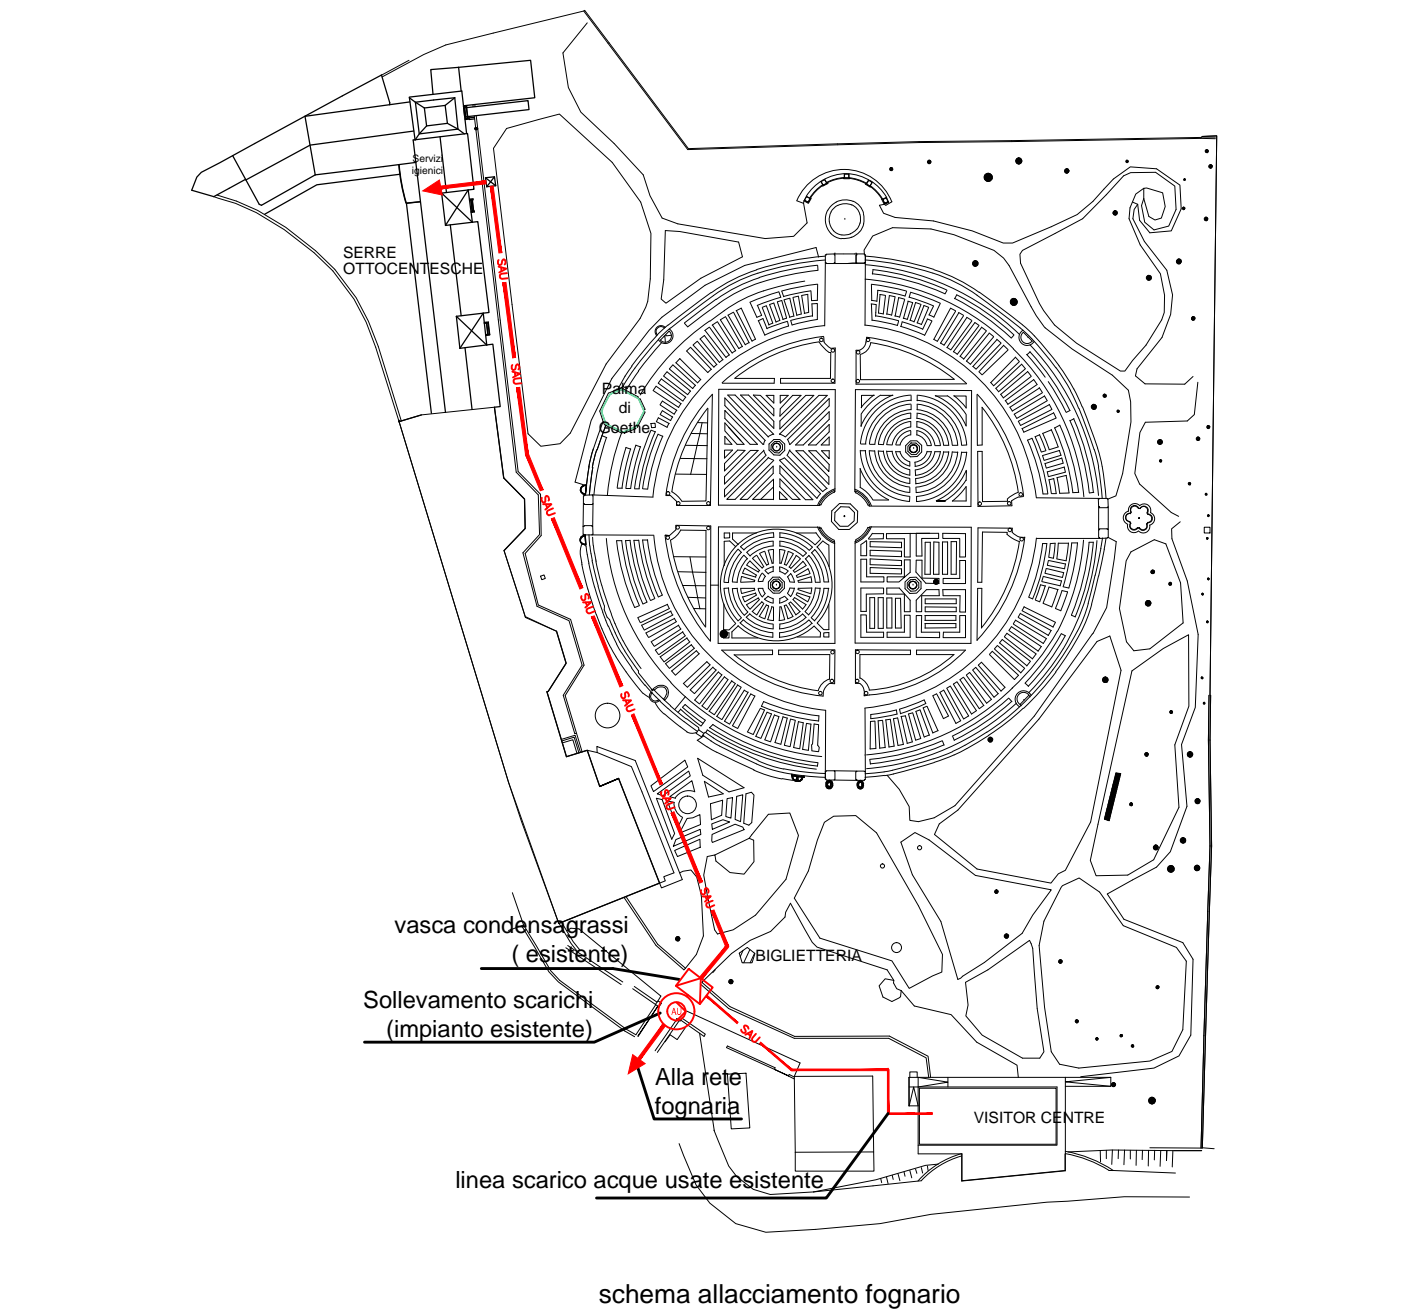


Pianta Piano Terra
scala 1:00

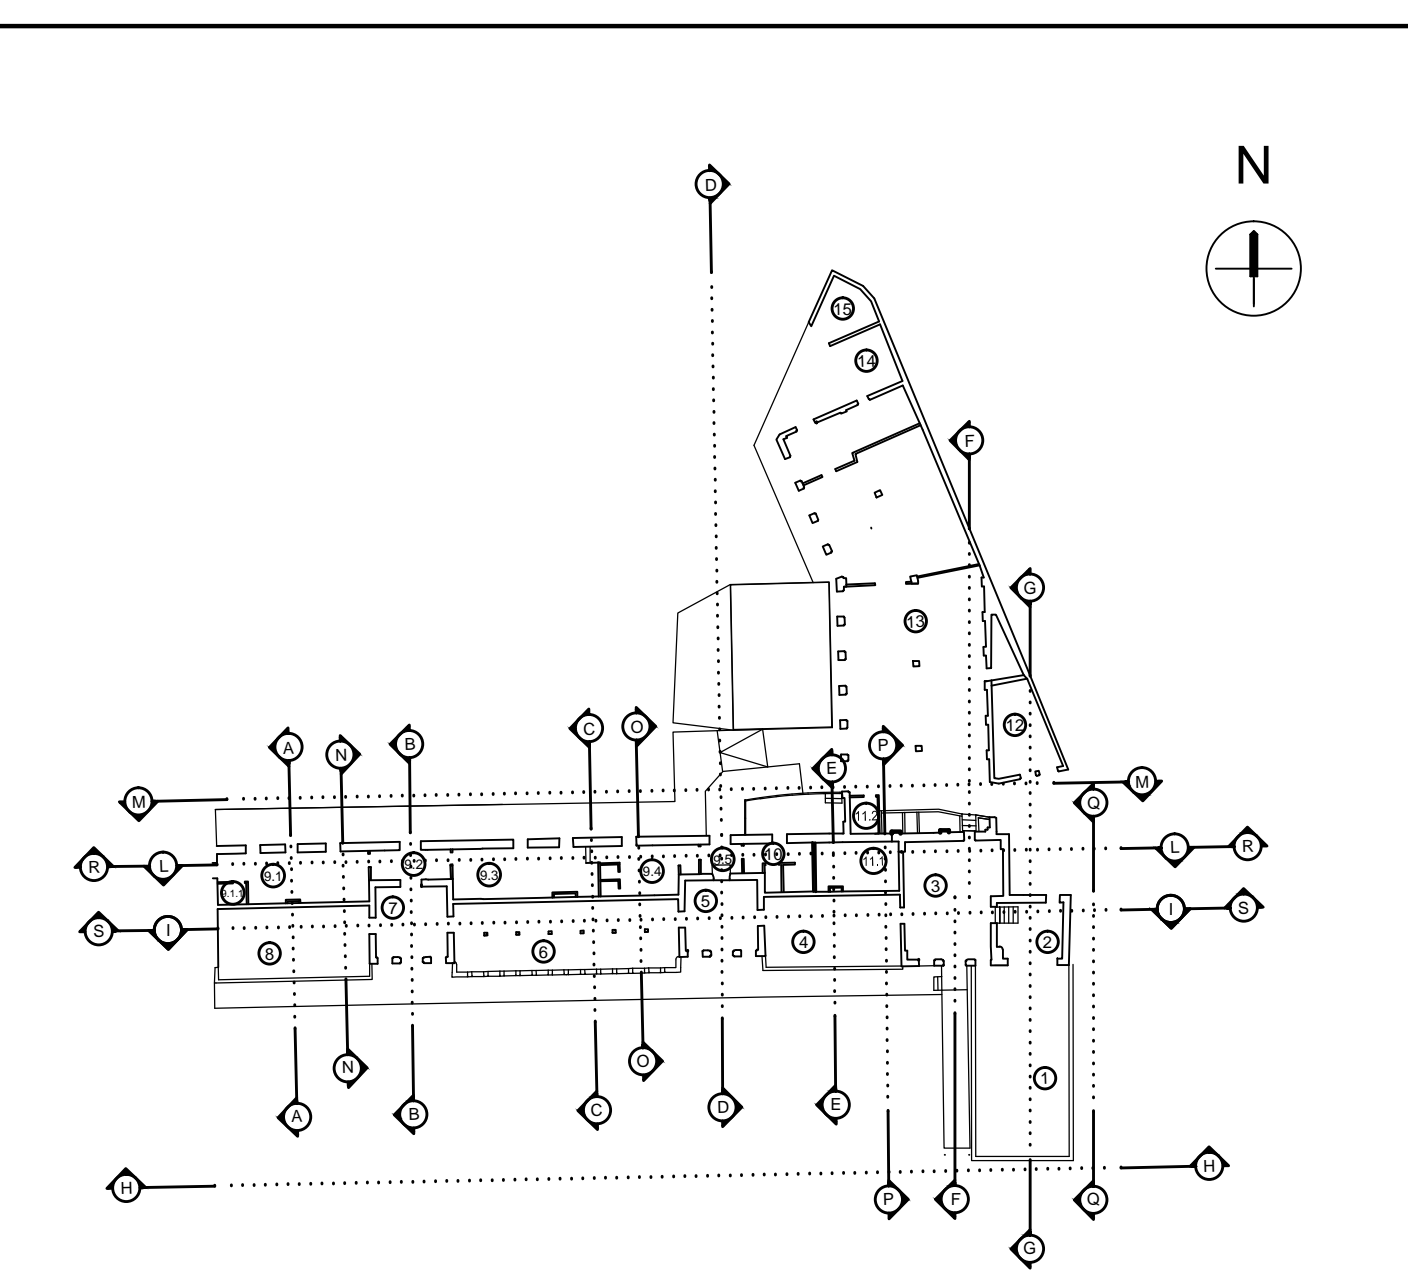

N.B.: SONO ESPRESSAMENTE INDICATE LE LAVORAZIONI DA EFFETTUARSI CON L'APPALTO DEL LOTTO 5B

UNIVERSITA' DEGLI STUDI DI PADOVA
AREA TECNICA EDILIZIA
Servizio Progettazione e Sviluppo Edilizio
PADOVA - Riviera Tito Livio n. 6 - tel. 049/8273274 fax 049/8273269

LOTTO 5B Serre '800
Restauro Serre Ottocentesche Orio Botanico di Padova
Bando Regionale di cui alla D.G.R. n. 2048 del 3.11.2014.
PAR FSC 2007-2013 Azione 3 "Beni Culturali e naturali"

Università di Padova
Responsabile Progettazione
Arch. Enrico D. Sisti
Mosaico Progetti
Coordinamento e progettazione
Ing. Roberto Nazzari
Dott. Gianluca Malpassi
Progettazione impiantistica
Arch. Federico De Marco
con
Ing. Riccardo Nazzari
Arch. Silvia Barbato
Progettazione impiantistica
Per. Ind. Andrea Strangi
Per. Ind. Luciano Callegaro
Progettazione impiantistica
Per. Ind. Luca Basso
Progettazione strutturale
Ing. Piero Rigo
Gruppo di progettazione:
Progettazione architettonica
Ing. Roberto Nazzari
Progettazione impiantistica
Ing. Riccardo Nazzari
Progettazione strutturale
Ing. Piero Rigo
Progettazione impiantistica
Ing. Roberto Nazzari
Progettazione impiantistica
Ing. Riccardo Nazzari
Progettazione strutturale
Ing. Piero Rigo

cod. edif. 0010A | Lotto 5B - Serre Ottocentesche
PROGETTO ESECUTIVO
Piano terra Serre
scala 1:50 data novembre 2015 Redatto
aggiorn. aprile 2016
nome file: 112L5B PE AR 1500 PT Serre.dwg
Tav: Ear 1500