
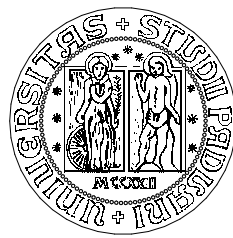


Legenda

Spazio mostre temporanee

La disposizione degli argomenti e dei singoli reperti all'interno delle specifiche stanze è da intendersi indicativo e soggetto a variazioni in fase di progetto di allestimento museografico.

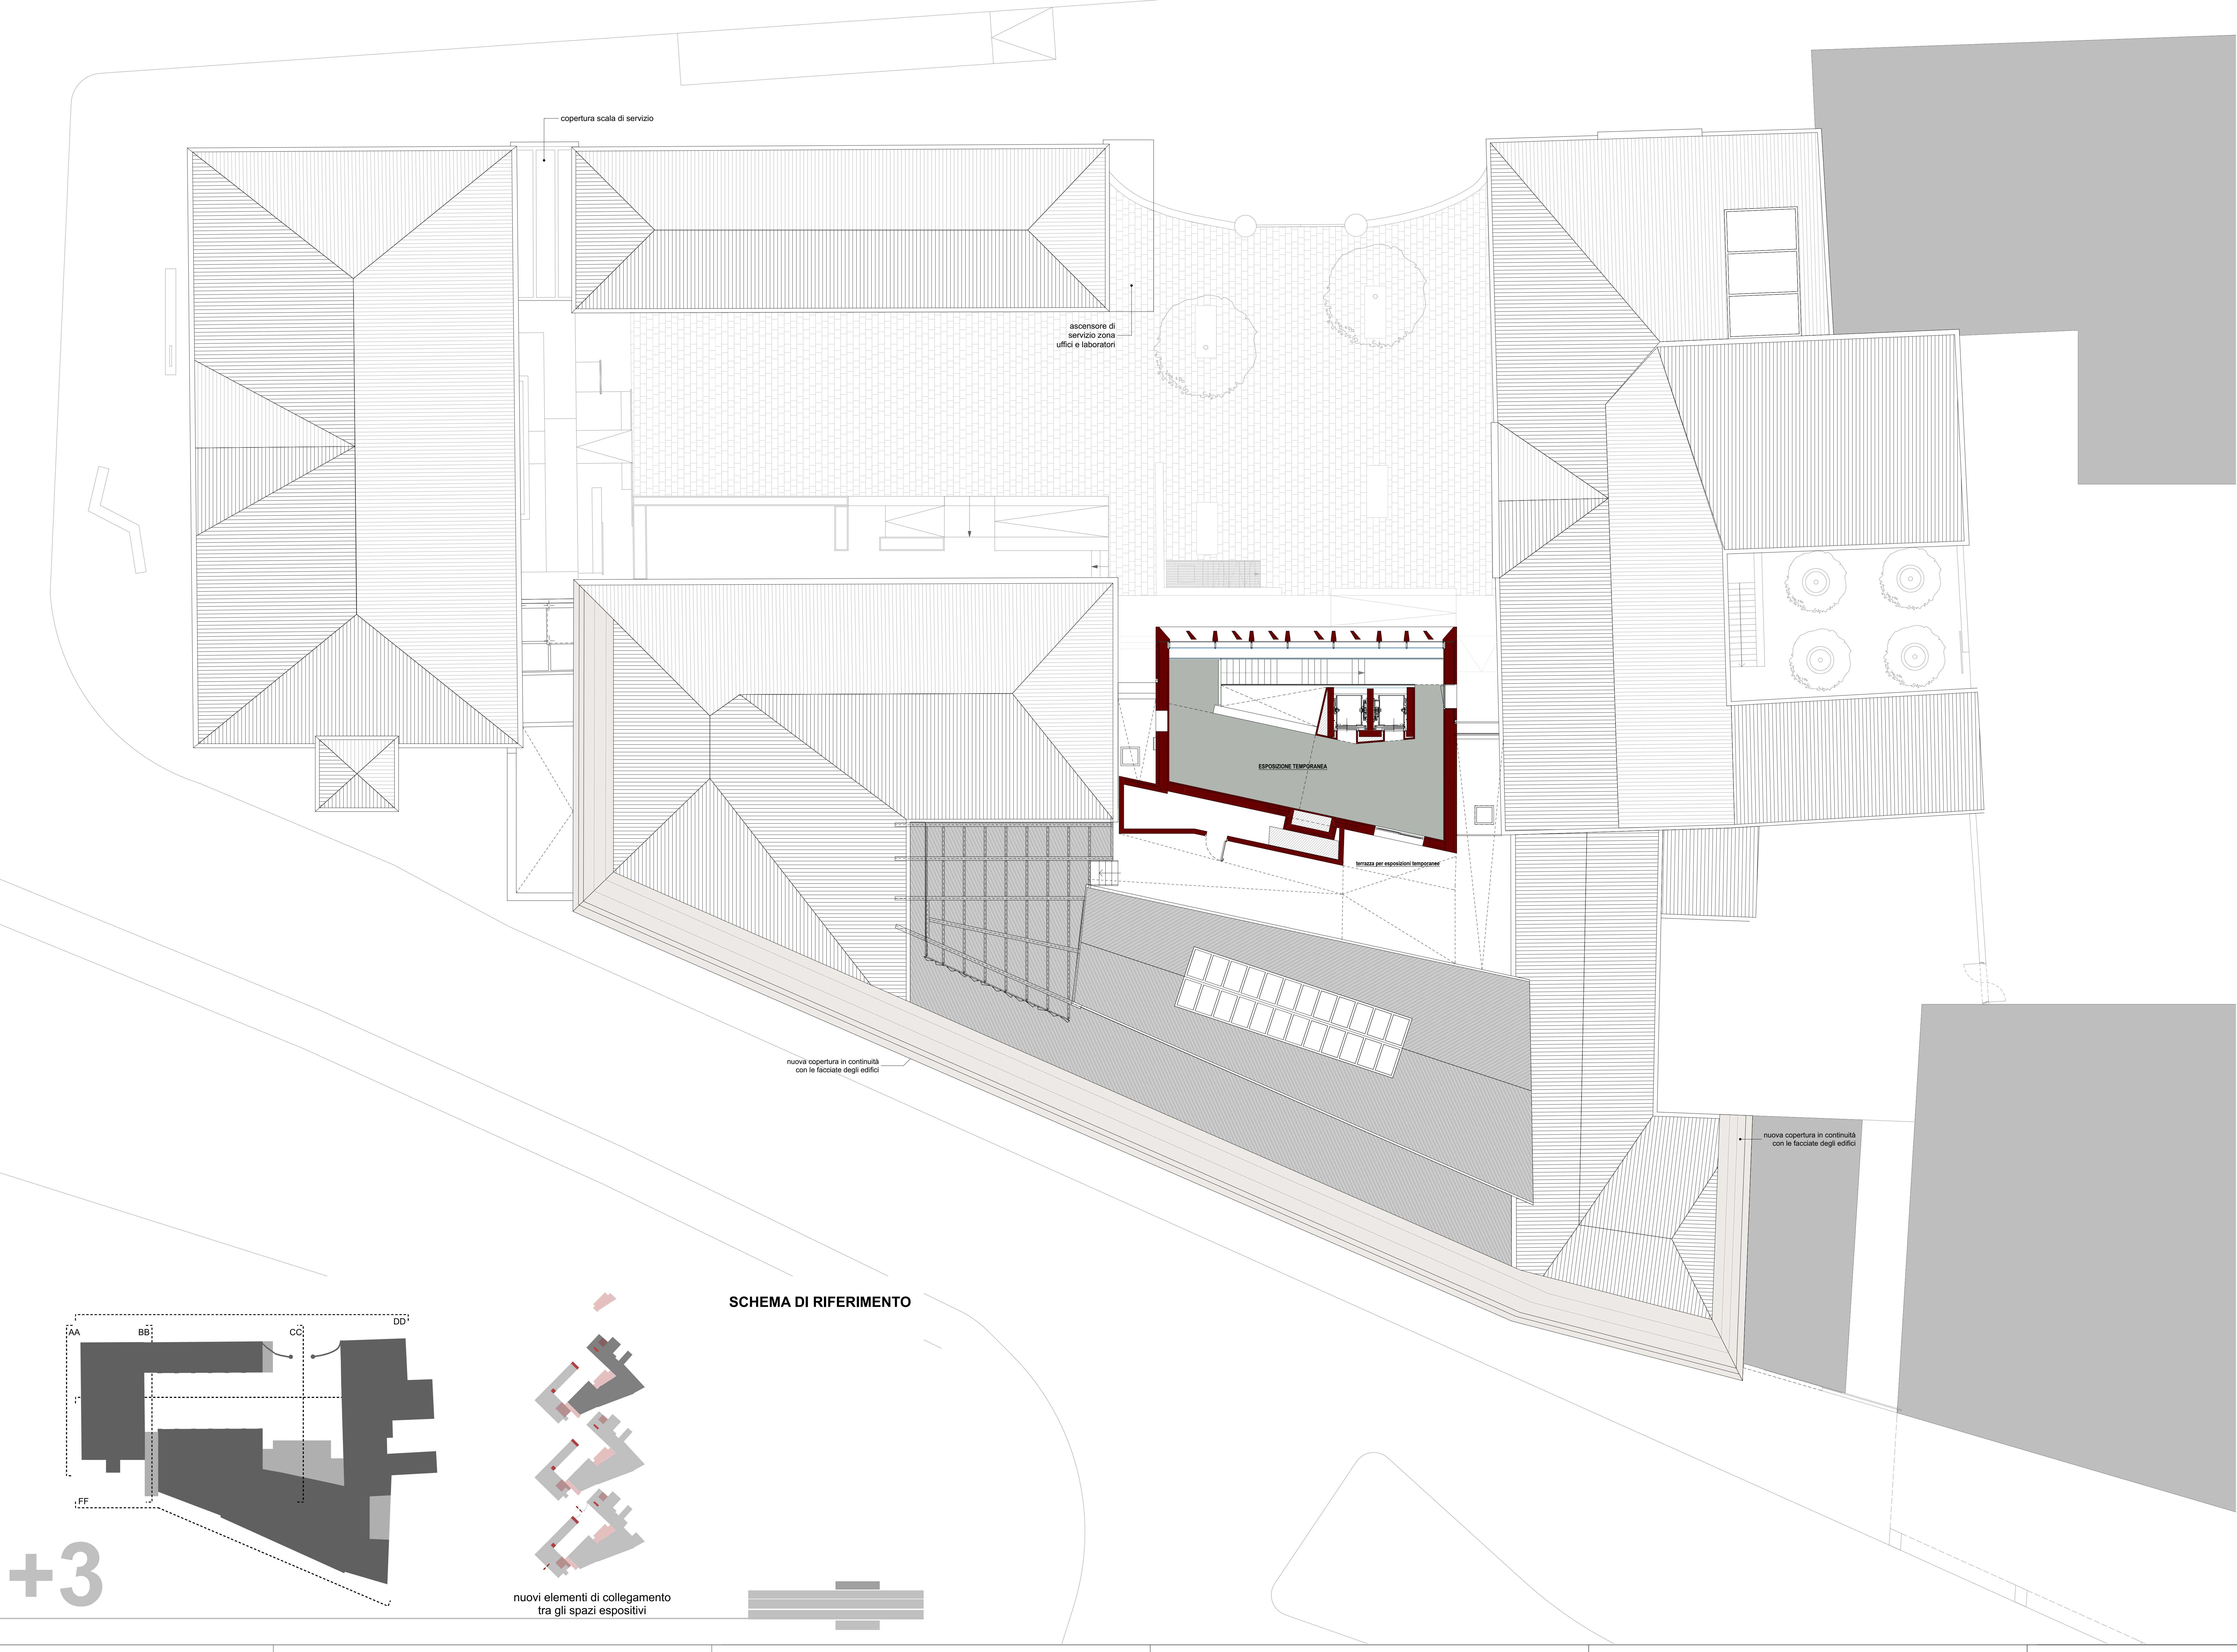

UNIVERSITA' DEGLI STUDI DI PADOVA

AREA EDILIZIA E SICUREZZA
PADOVA - Riviera Tito Livio n. 6
tel. 049/8273274 / fax 049/8273269

MUSEO DELLA NATURA E DELL'UOMO
PALAZZO CAVALLI

STUDIO DI FATTIBILITA' TECNICA ED ECONOMICA

DATA luglio 2018

SCALA 1:500, 1:100

TAVOLA **R.04**

OGGETTO
Pianta piano terzo -
collocazione indicativa dei
reperti

PROGETTO

Università degli Studi di Padova

PROGETTO BO 2022

Università degli Studi di Padova

UFFICIO SVILUPPO EDILIZIO

Arch. Giovanni Mar

VIA CASTELLANA, 60, 30174 VENEZIA - Zelarion
tel. 041-584477 fax 041-584825
e-mail: mar@studioarchitetmar.eu

REVISIONE	DATA	DESCRIZIONE	CHI	CHI	CHI
01	2018	Stato d'Avanzamento	CHI	CHI	CHI
02					
03					
