LEGENDA SIMBOLI

Simbolo	Descrizione	Simbolo	Descrizione
	Interruttore unipolare IP55	UPS	Gruppo continuità assoluta
	Deviatore unipolare IP55	Wh	Contatore Enel
	Punto luce a parete		Pozzetto in c.a.
8W	Apparecchio illuminante con corpo in policarbonato, diffusore trasparente tipo LINERGY serie CRISTAL, o equivalente, con lampada da 8W, IP65, autonomia 1 ora, ricarica 12 ore		Messa a terra
up	Indicazione di apparecchio alimentato da UPS centralizzato per luci di emergenza		Montante ascendente, montante passante
24W	Apparecchio illuminante con corpo in policarbonato, diffusore trasparente tipo LINERGY serie CRISTAL, o equivalente, con lampada da 24W, IP65, autonomia 1 ora, ricarica 12 ore		Scatola di derivazione
	Apparecchio illuminante con corpo in policarbonato, diffusore trasparente con pittogramma indicazione uscita di sicurezza tipo LINERGY LYRA EVO, o equivalente, con distanzia di visibilità 24m minimo, IP40, autonomia 1 ora, ricarica 12 ore	TDF	Punto presa fonia-dati
CDZ. INT.	Punto alimentazione unità di condizionamento interna		Diffusore sonoro evacuazione di emergenza ad incasso in controsoffitto
RADIATORE	Punto alimentazione radiatore elettrico		Rivelatore ottico di fumo
	Punto presa 2P+T 10/16A tipo Unel IP55		Rivelatore a campionamento d'aria per canali di condizionamento
	Punto presa CEE17 2P+T 16A con interblocco da fusibili, IP65		Rivelatore ottico di fumo con ripetitore ottico a gemma
	Punto presa CEE17 3P+N+T 16A con interblocco da fusibili, IP65		Ripetitore ottico a gemma
	Punto alimentazione pompa		Pulsante manuale di allarme incendi
	Quadro elettrico bordo macchina	FIRE	Ripetitore ottico 'FIRE' acustico allarme incendio
	Quadro elettrico		

LEGENDA APPARECCHI ILLUMINANTI

2x18W — Apparecchio illuminante con corpo in policarbonato, diffusore trasparente tipo DISANO serie HYDRO, o equivalente, con lampada fluorescente da 2x18W, IP65

2x58W — Apparecchio illuminante con corpo in policarbonato, diffusore trasparente tipo DISANO serie HYDRO, o equivalente, con lampade fluorescenti da 2x58W, IP65

1x58W — Apparecchio illuminante con corpo in policarbonato, diffusore trasparente tipo DISANO serie HYDRO, o equivalente, con lampade fluorescenti da 1x58W, IP65

Apparecchio illuminante a plafone tipo Led luce e dintorni serie Berenice, o equivalente, con lampada led 3W, IP67

max 100W — Apparecchio illuminate a sospensione tipo Macrolux serie Cartoel Cylinder 950, o equivalente, struttura in fibra di vetro laccato, sorgente luminosa E27 230V

6,6W — Apparecchio illuminante ad incasso su controsoffitto tipo Macrolux serie SPOT 80 LED, o equivalente, con lampada led 6,6W, IP40, gradi di emissione 20°

19,2W — Apparecchio illuminante ad incasso in cartongesso tipo Macrolux serie MT_12, o equivalente, con lampada led 19,2W, IP20, lunghezza 1m

6,6W — Apparecchio illuminante ad incasso su controsoffitto tipo Macrolux serie SPOT 80 LED, o equivalente, con lampada led 6,6W, IP40, gradi di emissione 20°

9,6W — Apparecchio illuminante ad incasso in cartongesso tipo Macrolux serie MT_12, o equivalente, con lampada led 9,6W, IP20, lunghezza 0.5m

10W — Apparecchio illuminante ad incasso a parete tipo Led luce e dintorni serie Idea, o equivalente, con lampada led 10W, IP40

6,5W — Apparecchio illuminante ad incasso in cartongesso tipo Novalux Cartoon Light serie Segnapasso LED 65mm, o equivalente, con lampada Led 6,5W

Apparecchio illuminante ad incasso a parete tipo Led luce e dintorni serie String, o equivalente, con lampada led 2W, IP65

N.B.

- LA DISPOSIZIONE DELLE APPARECCHIATURE E DELLE CONDUTTURE VA INTERPRETATA IN FUNZIONE DELLE LIMITAZIONI E DELLA PRECISIONE CHE LA RAPPRESENTAZIONE GRAFICA (SCHEMATICA E SIMBOLICA) CONSENTE

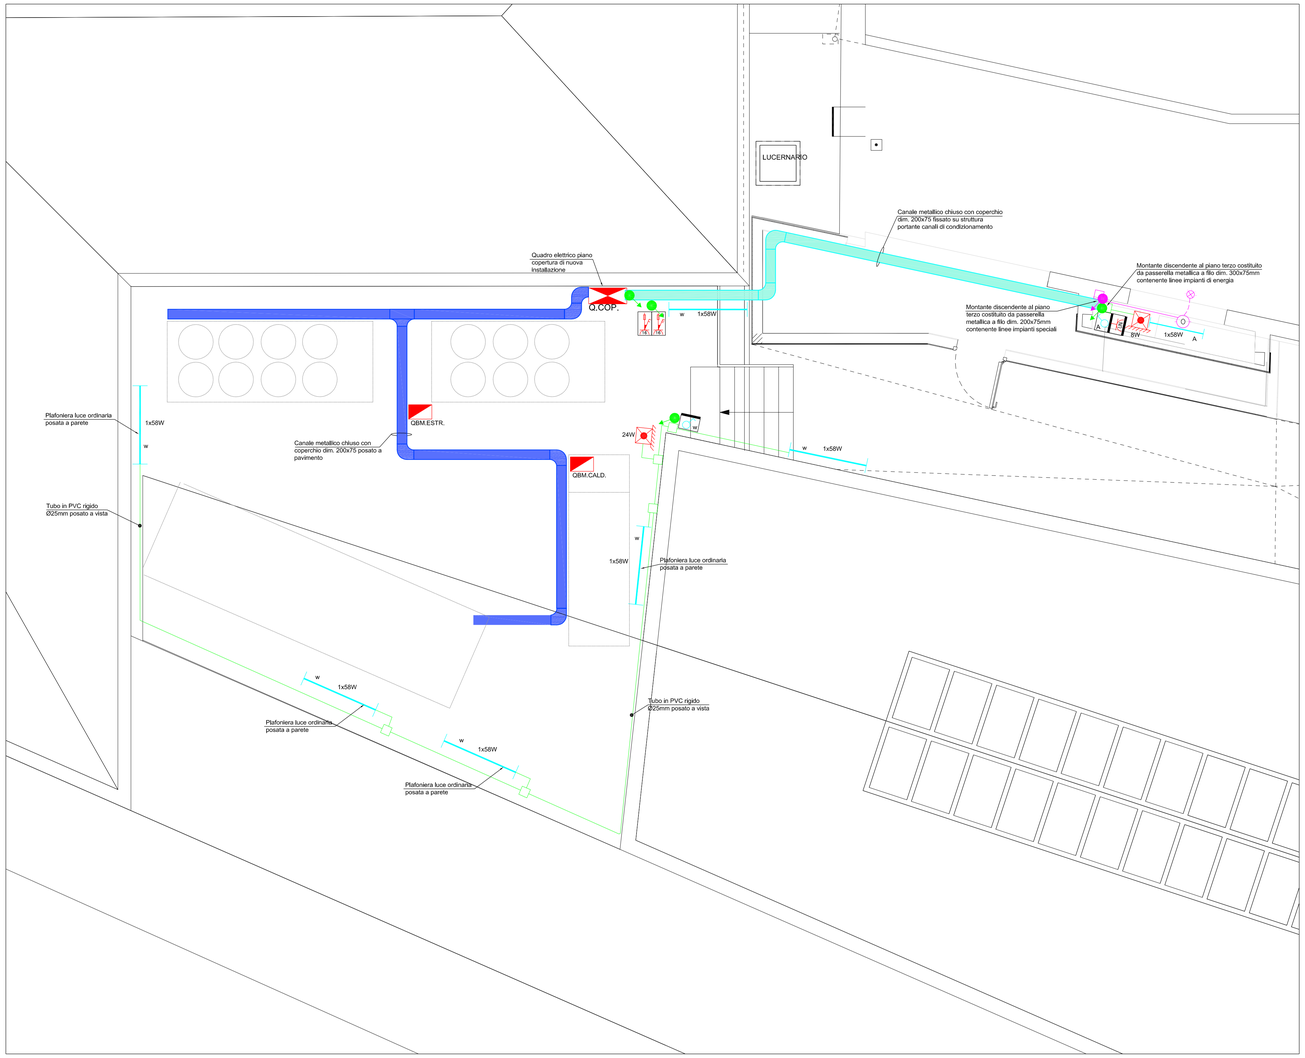

COPERTURA IMPIANTI ELETTRICI - SCALA 1:50 -

E00	05/2015	Prima emissione				
revisione n.	data:	descrizione:		redatto	verificato	approvato

PROGETTISTA
Arch. Giovanna Mar

STUDIO ARCHITETTO MAR

VIA CASTELLANA 60, 30174 VENEZIA - Zelarino
tel 041-984477 fax 041-984026
mar@studioarchmar.it

CONSULENTI

STUDIO DI INGEGNERIA

CONSULENTE STRUTTURE

D.F.G. INGEGNERIA S.r.l., Via delle Querce 3/A Castelfranco Veneto (TV) - P.IVA 03944390263. fax. 0423 723379, tel. 0423 720101.
ING. DARIO GAMBAROTTO

CONSULENTE IMPIANTI

TFE INGEGNERIA S.r.l., Via Friuli Venezia Giulia, 30030 Pianiga (VE) - P. IVA 03883230272 fax 0414190907, tel 041 5101542.
ING. GIOVANNI CURCULACOS

DATA	maggio 2015
COMMESSA n.	1169/98
SCALA	1:100
PROGETTO	TAV.

E.07

Polo Museale delle Scienze di Palazzo Cavalli - Lotto 3 - Progetto esecutivo

OGGETTO

Pianta piano copertura distribuzione impianti luce, forza motrice e speciali

DITTA

Università degli Studi di Padova

COLLABORATORI

prodotto da/elaborazione grafica: TFE Ingegneria

nome file:1006E00E02

AZIENDA CON SISTEMA QUALITA' UNI EN ISO 9001/2000

COPYRIGHT STUDIO ARCHITETTO MAR, Tutti i diritti sono riservati a norma di legge.