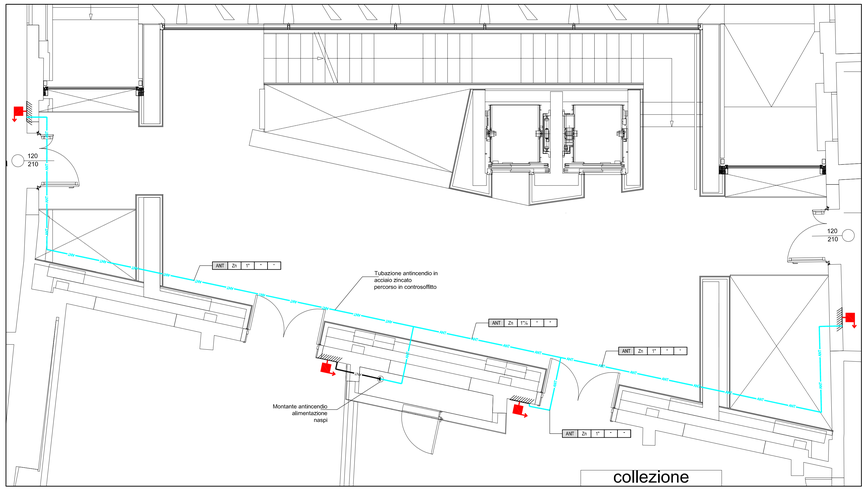

PIANTA PIANO SECONDO - IMPIANTO DI CLIMATIZZAZIONE - SCALA 1:50 -

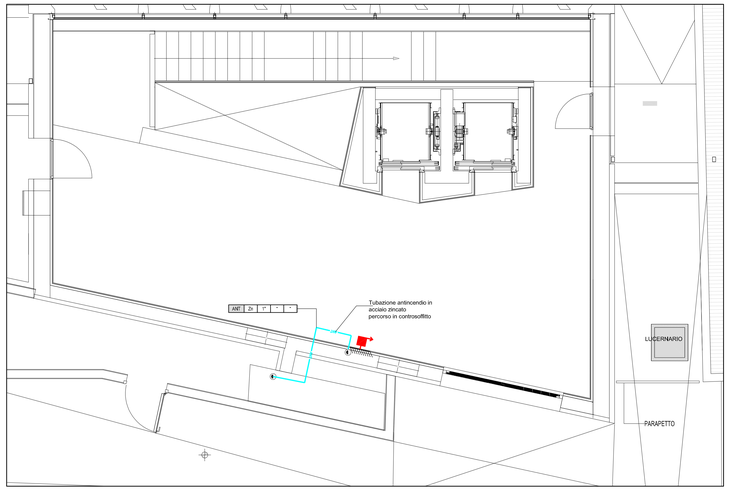

PIANTA PIANO TERZO - IMPIANTO DI CLIMATIZZAZIONE - SCALA 1:50 -

LEGENDA SIMBOLI

ANT	Tubazione impianto antincendio		Colonna montante generica
ACQ	Tubazione di carico impianto		Cassetta portanaspo completa con naspo UNI 25
	Gruppo di pressurizzazione		Riduttore di pressione
	Valvola a sfera filettata / flangiata		Rubinetto di scarico

LEGENDA CODIFICA TUBAZIONI ANTINCENDIO

1	2	3	4	5

1= Identificazione impianto: (SPRINKler, IDRIranti, METaniche, ACQua)
2= Materiale tubazione:
Fe: FERRO ZINCATO UNI EN 10255.
Cu: RAME UNI EN 1057.
PE100: POLIETILENE ALTA DENSITÀ PE 100 SDR 11.
MS: MULTISTRATO.
3= Indicazione diametro tubazione:
Zn: Øe espresso in Pollici oppure DeZn espresso in mm.
Cu: DeCb espresso in mm.
INOX: DeIn espresso in mm.
4= Tipo di rivestimento e/o finitura tubazione:
Fe: Øe espresso in Pollici oppure DeZn espresso in mm.
Pmv - Pvad: De espresso in mm.
MS: DeCb espresso in mm.
INOX: ACCIAIO INOX.
PTF: isolamento termico con rivestimento e finitura in pellicola bianca per la protezione meccanica.
5= Spessore isolamento espresso in mm.

N.B.
LA DISPOSIZIONE DELLE APPARECCHIATURE E DELLE CONDUTTURE VA INTERPRETATA IN FUNZIONE DELLE LIMITAZIONI E DELLA LIMITAZIONE E DELLA PRECISIONE CHE LA RAPPRESENTAZIONE GRAFICA (SCHEMATICA E SIMBOLICA) CONSENTE.

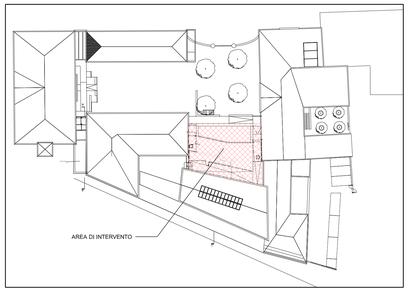

KEY PLAN - SCALA INDICATIVA -

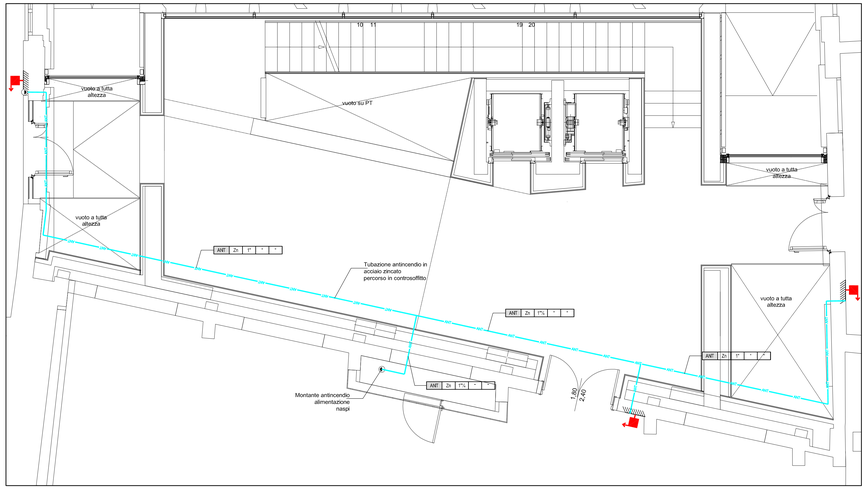

PIANTA PIANO PRIMO - IMPIANTO DI CLIMATIZZAZIONE - SCALA 1:50 -

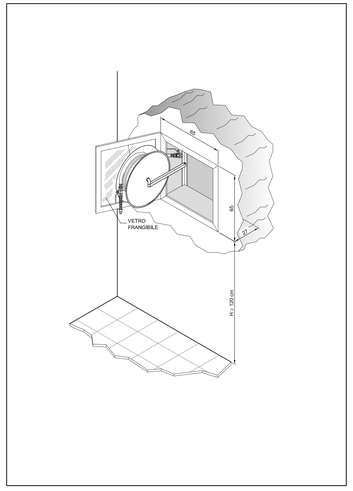

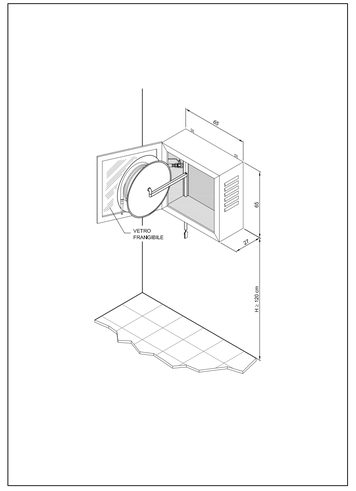

CASSETTA PORTA NASPO
INCASSATA A PARETE - SCALA 1:20

CASSETTA PORTA NASPO ESTERNA
SCALA 1:20

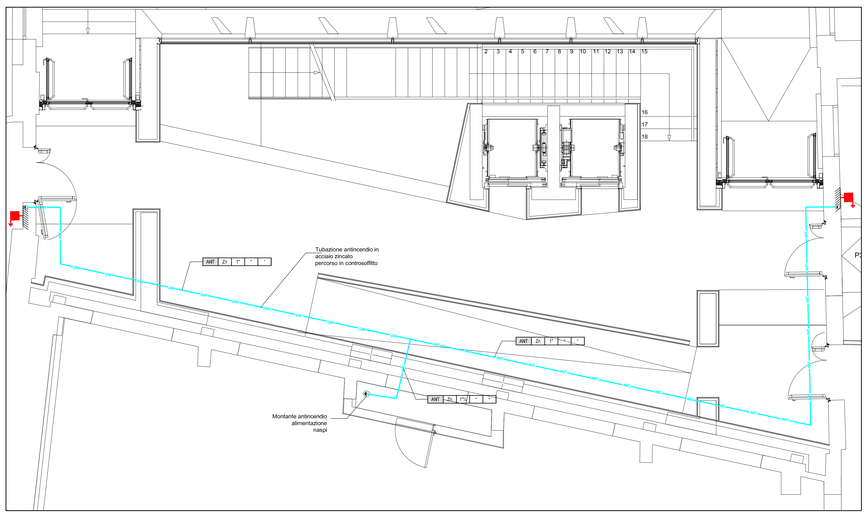

PIANTA PIANO TERRA - IMPIANTO DI CLIMATIZZAZIONE - SCALA 1:50 -

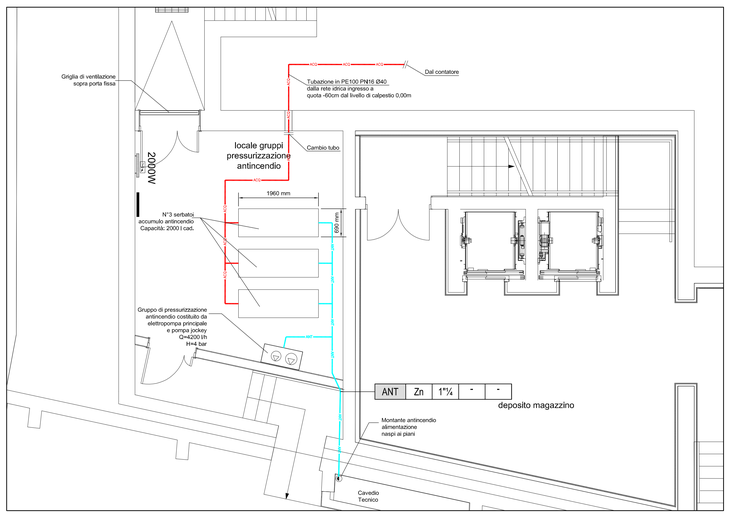

PIANTA PIANO TERRA - IMPIANTO DI CLIMATIZZAZIONE - SCALA 1:50 -

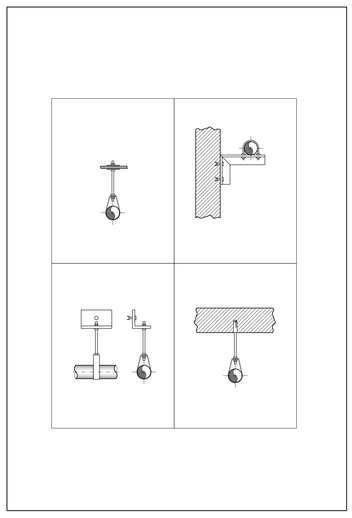

MODALITA' DI STAFFAGGIO

0 1 2 2,5m
SCALA LINEARE 1:50

030	03/2015	Prima emissione			
rev/ediz/ver n.	data	descrizione	redatto	verificato	approvato

PROGETTISTA
Arch. Giovanna Mar

STUDIO ARCHITETTO MAR
VIA CASTELLANA 60, 30174 VENEZIA - Zelarino
tel 041-984477 fax 041-984026
PI mar@studioarchmar.it

CONSULENTI

STUDIO DI INGEGNERIA
CONSULENTE STRUTTURE
D.F.G. INGEGNERIA S.r.l. Via delle Querce 3/A
Castelfranco Veneto (TV) - P.IVA 03944390263.
fax. 0423 723379, tel. 0423 720101.
ING. DAVID GAMBAROTTO

CONSULENTE IMPIANTI
TFE INGEGNERIA S.r.l. Via Friuli Venezia Giulia,
30030 Pianiga (VE) - P. IVA 03853030272
fax 0414196007, tel 041 5101542.
ING. GIOVANNI CURCULACOS

DATA	maggio 2015
COMMESSA n.	1169/98
SCALA	1:50
PROGETTO	TAV.

M.06

Polo Museale delle Scienze di Palazzo Cavalli - Lotto 3 - Progetto esecutivo

OGGETTO

Planta piani distribuzione Implanto antincendio

DITTA

Università degli Studi di Padova

COLLABORATORI

prodotto da/elaborazione grafica: TFE Ingegneria

nome file:1006E00M06

AZIENDA CON SISTEMA QUALITA' UNI EN ISO 9001/2000
COPYRIGHT STUDIO ARCHITETTO MAR, TUTI I DIRI sono riservati a norma di legge.