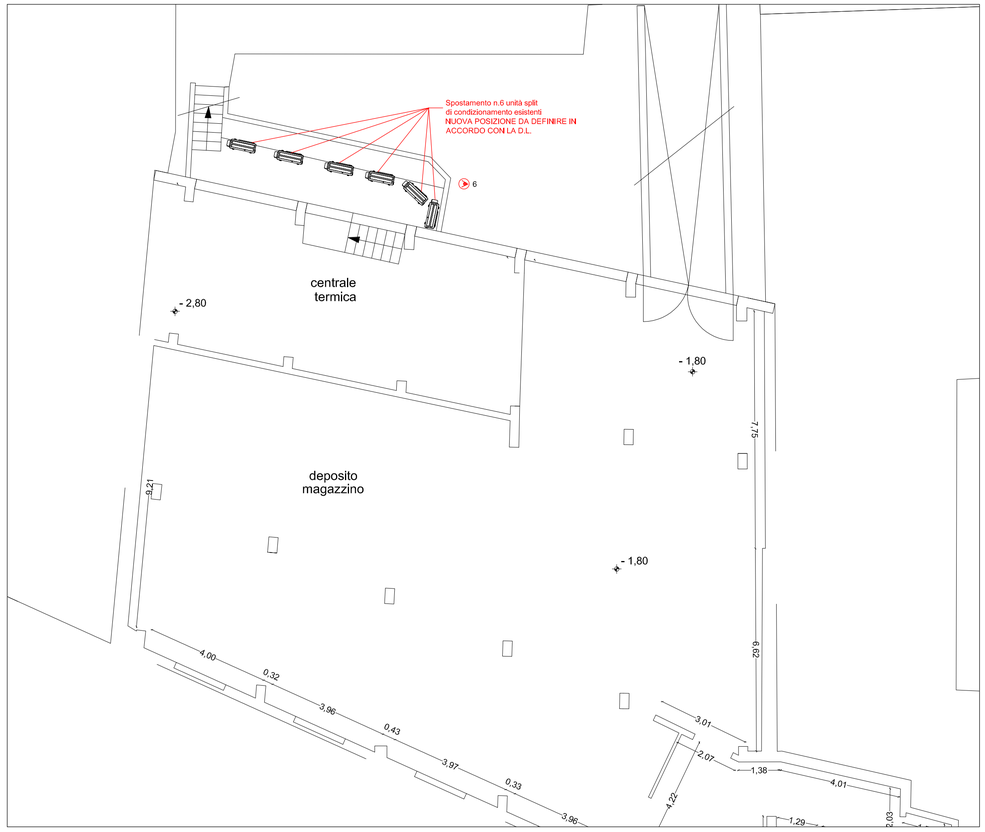

PIANTA PIANO INTERRATO - LOCALE CENTRALE TERMICA STATO DI FATTO - SCALA 1:100

CONO VISUALE N.1

CONO VISUALE N.2

CONO VISUALE N.3

CONO VISUALE N.4

CONO VISUALE N.5

CONO VISUALE N.6

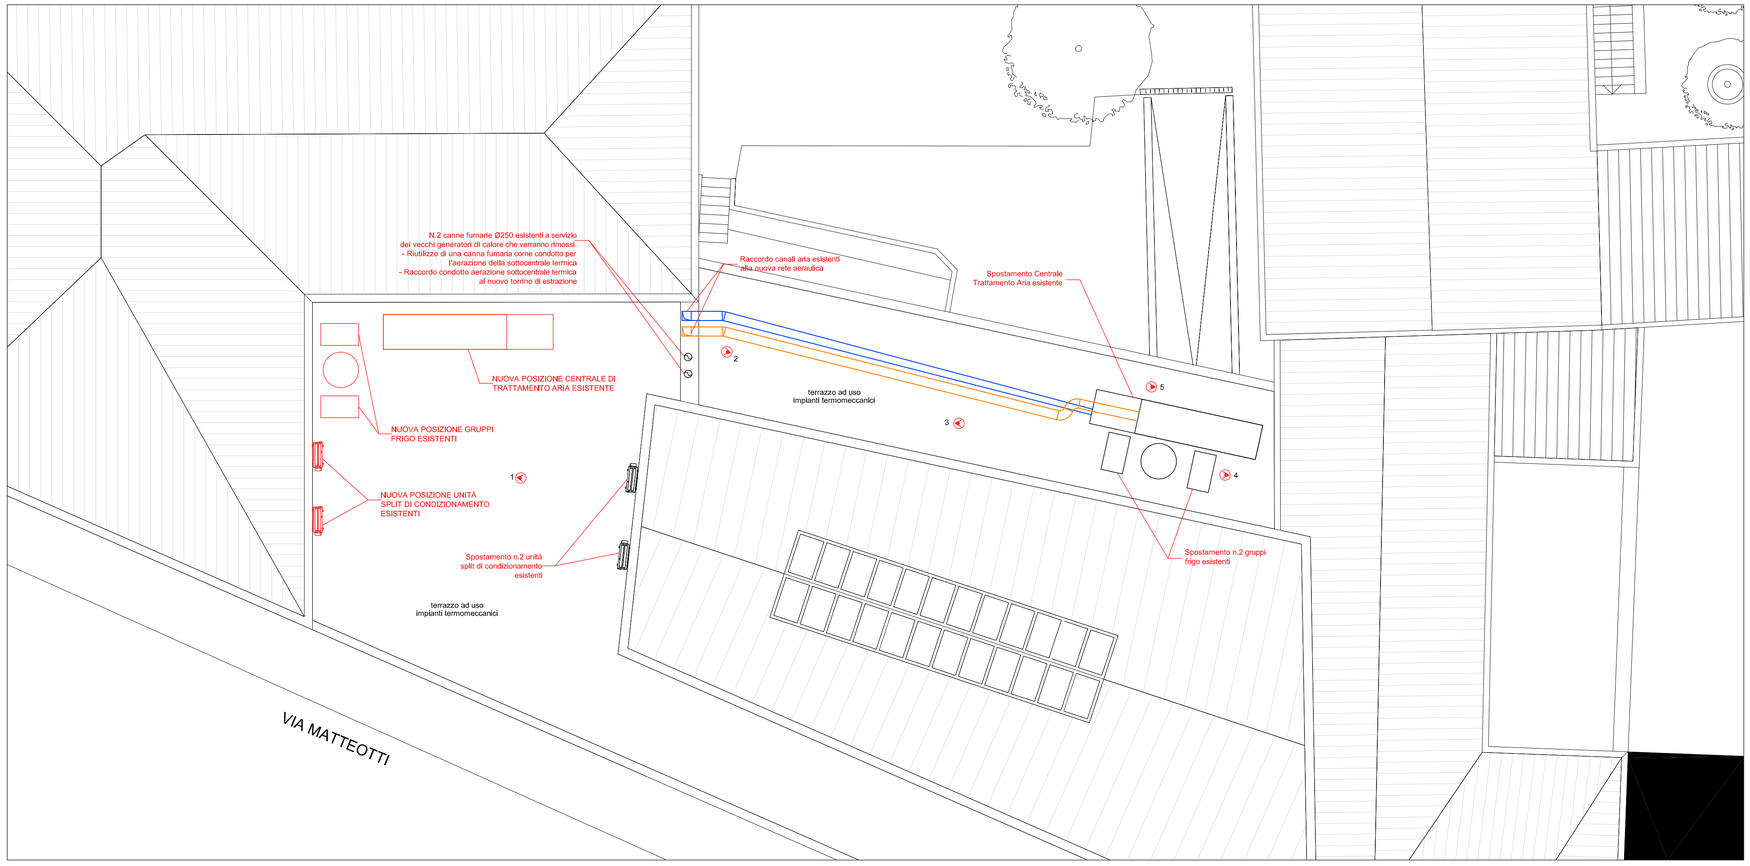

0 1 2 3 4 5m

SCALA LINEARE 1:100

PIANTA PIANO COPERTURA TERRAZZA IMPIANTI STATO DI FATTO - SCALA 1:100

revisione n.	data:	descrizione:	redatto	verificato	approvato
E00	05/2015	Prima emissione			

PROGETTISTA
Arch. Giovanna Mar

STUDIO ARCHITETTO MAR

VIA CASTELLANA 60, 30174 VENEZIA - Zelarino
tel 041-984477 *fax* 041-984026
mar@studioarchmar.it

CONSULENTI

STUDIO DI INGEGNERIA

CONSULENTE STRUTTURE

D.F.G. INGEGNERIA S.r.l. Via delle Querce 3/A
Castelfranco Veneta (TV) - P.IVA 03944390263.
fax: 0423 723379, tel: 0423 720101.
ING. DARIO GAMBAROTTO

CONSULENTE IMPIANTI

TFE INGEGNERIA S.r.l., Via Friuli Venezia Giulia,
30030 Pianiga (VE) - P. IVA 03883230272 fax
0414196907, tel 041 5101542.
ING. GIOVANNI CURCULACOS

DATA	maggio 2015
COMMESSA n.	1169/98
SCALA	1:100
PROGETTO	TAV.

M.08

Polo Museale delle Scienze di Palazzo Cavalli - Lotto 3 - Progetto esecutivo

OGGETTO

Stato di fatto impianti termofrigoriferi soggetti a spostamenti

DITTA

Università degli Studi di Padova

COLLABORATORI

prodotto da/elaborazione grafica: TFE Ingegneria

nome file:1006E00M08

AZIENDA CON SISTEMA QUALITA' UNI EN ISO 9001/2000

COPYRIGHT STUDIO ARCHITETTO MAR. Tutti i diritti sono riservati a norma di legge.