Finestrone apribile - serra 02
Prospetto Nord (in numero di 1)

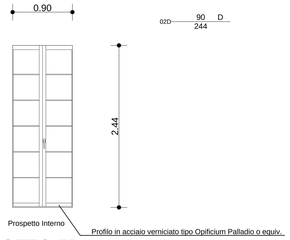

LOTTO 5B

Porta interna - Serra 02
(in numero di 1)

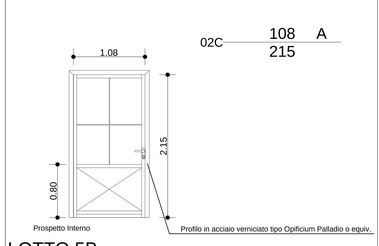

LOTTO 5B

Porta d'accesso - Stanza 03
Prospetto Sud (in numero di 1)

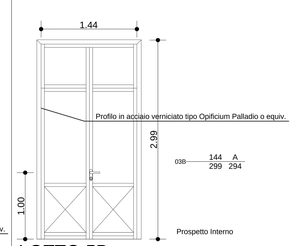

LOTTO 5B

Finestra apribile - Serra 03
Prospetto Sud (in numero di 1)

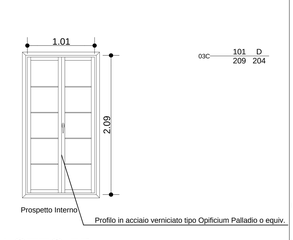

LOTTO 5B

Finestra apribile alta - Serra 03
Prospetto Sud (in numero di 2)

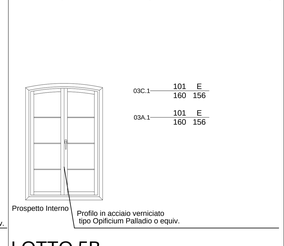

LOTTO 5B

Finestra apribile alta - Serra 03
Prospetto Sud (in numero di 1)

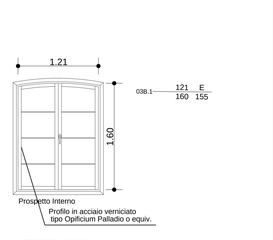

LOTTO 5B

Porta interna - Serra 03
(in numero di 1)

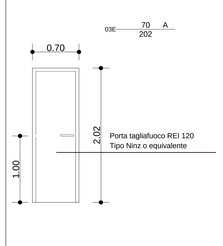

Porta interna - Serra 03
(in numero di 1)

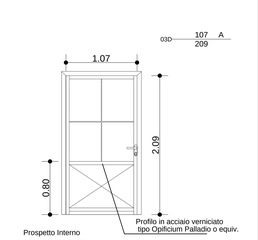

LOTTO 5B

Finestra - Serra 03
Prospetto Sud (in numero di 1)

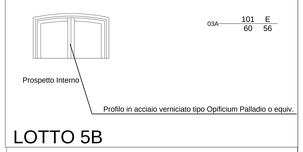

LOTTO 5B

Porta interna - Serra 04
(in numero di 1)

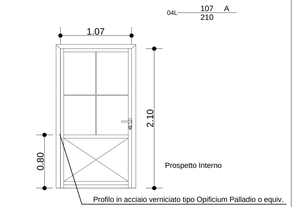

LOTTO 5B

Porta d'accesso - Stanza 05
Prospetto Sud (in numero di 1)

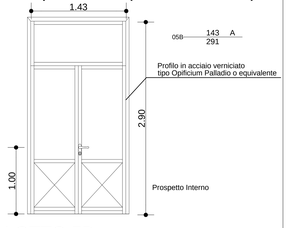

LOTTO 5B

Finestra apribile - Serra 05 e 07
Prospetto Sud (in numero di 4)

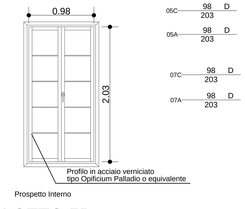

LOTTO 5B

Porta interna - Serra 05
(in numero di 2)

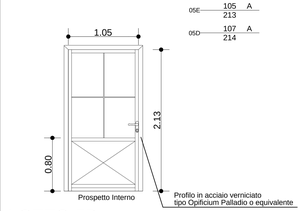

LOTTO 5B

Finestra apribile- Serra 05 e 07
Prospetto Sud (in numero di 2)

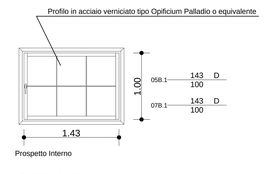

LOTTO 5B

Finestra fissa - Serra 06
Prospetto Nord (in numero di 2)

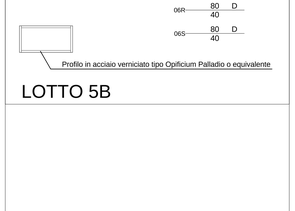

LOTTO 5B

Porta interna - Serra 06
(in numero di 1)

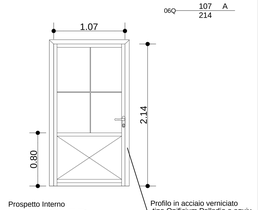

LOTTO 5B

Porta d'accesso - Serra 07
Prospetto Sud (in numero di 1)

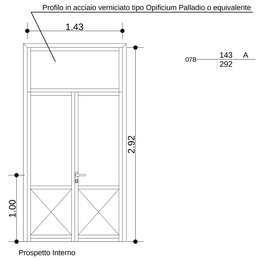

LOTTO 5B

Porta interna - Serra 07
(in numero di 1)

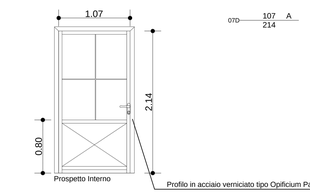

LOTTO 5B

Finestra apribile- Serra 05 e 07
Prospetto Sud (in numero di 4)

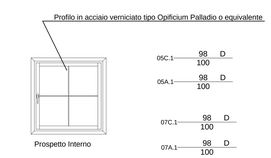

LOTTO 5B

Porta interna 2 ante- Serra 07
(in numero di 1)

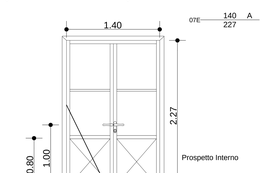

LOTTO 5B

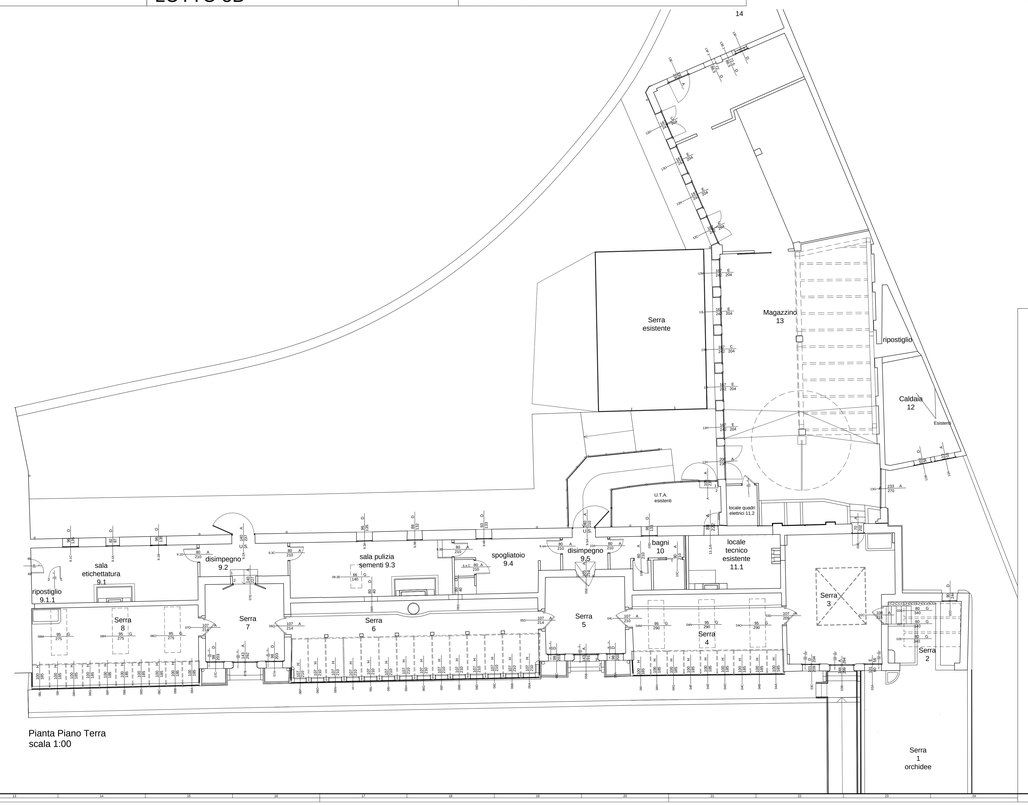

Pianta Piano Terra
scala 1:00

N.B. Tutti i materiali devono essere campionati e sottoposti alla approvazione della D.LL.
- Alcuni materiali proposti avere speciali leggermente differenti a seguito di scelte di produzione industriale
- Pertanto la scelta di altri materiali equivalenti potrà comportare l'adattamento delle misure esecutive che dovranno essere approvate dalla D.LL.
- Misure e fuori squadra vanno attentamente controllati in cantiere, discussi e preventivamente concordati con la D.LL.
- I colori, le texture, le finiture vanno campionate e approvate dalla D.LL.

Tutte le misure vanno controllate e misurate in cantiere a cura dell'impresa

N.B. - SONO ESPRESSAMENTE INDICATE LE LAVORAZIONI DA EFFETTUARSI CON L'APPALTO DEL LOTTO 5B

UNIVERSITA' DEGLI STUDI DI PADOVA

AREA TECNICA EDILIZIA
Servizio Progettazione e Sviluppo Edilizio
PADOVA - Riviera Tito Livio n. 6 - tel. 049/8273274 fax 049/8273269

LOTTO 5B Serre '800

Restauro Serre Ottocentesche Orto Botanico di Padova
Bando Regionale di cui alla D.G.R. n. 2048 del 3.11.2014.
PAR FSC 2007-2013 Attuazione Asse 3 "Beni Culturali e naturali"

Università di Padova
Responsabile Procedimento
Arch. Enrico D'Ezale

Mosaico Progetti
Coordinamento e progettazione
Ing. Federico Nosandovi
Dott. Gianluca Malaspina
Progettazione architettonica
Arch. Federico De Marco
Strutture
Ing. Riccardo Nosandoni
Arch. Silvia Barbaro
Progettazione impianti termotecnici
Per. Ind. Andrea Bongiò
Per. Ind. Luciano Callegaro
Progettazione impianti elettrici
Per. Ind. Luca Busatto
Progettazione strutturale
Ing. Piero Rigo

Gruppo di progettazione:
Progettazione architettonica:
MOSAICO PROGETTI
VENEZIA MESTRE via Tuffoli 14 - 30175
info@mosaicoprogetti.it www.mosaicoprogetti.it
Progettazione specialistiche:
Soluzioni Termotecniche, Via Castellana 88 C/D int. 1 - 30030 Martellago (Ve)
New Project S.r.l., Via Castellana 88 C/D int. 1 - 30030 Martellago (Ve)
Piero Rigo Ingegnere, Via Cairoli 74 - 30031 Dolo (Ve)

cod.edif.: 0010A	Lotto 5B - Serre Ottocentesche		
PROGETTO ESECUTIVO Abaco dei serramenti			
scala: 1:50	data: novembre 2015 aggiorn.: aprile 2016	Redatto:	Tav: Ear 2900
nome file: 1123,5B PE AR 2900 abaco serramenti .dwg			