

Legenda:

1. Hall d'ingresso visitatori — salone affrescato
2. Sala espositiva — sala affrescata
3. Sala espositiva — "Sala delle Palme"
4. Sala espositiva — "Una spiaggia tropicale, tanto tempo fa..."
5. Sala espositiva — "Sala delle Palme"
6. Sala espositiva — "Sala delle Palme"
Spazi completati - I locali mantengono la configurazione architettonica ed espositiva esistente.


All'interno del blocco A andranno eseguiti interventi puntuali di restauro.

Solo allestimento: Spazi che mantengono la configurazione architettonica esistente, ma all'interno dei quali andrà progettato l'allestimento.

Modifiche architettoniche: Spazi che subiranno variazioni dal punto di vista architettonico.

Allestimento e architettonico: Spazi che subiranno variazioni dal punto di vista architettonico e all'interno dei quali andranno progettati gli allestimenti.

n.° al P. Terra del blocco A andranno eseguiti interventi puntuali di restauro oltre al progetto di allestimento

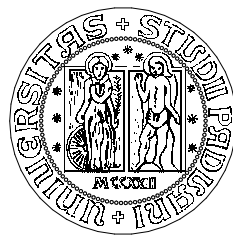

UNIVERSITA' DEGLI STUDI DI PADOVA

AREA EDILIZIA E SICUREZZA

PADOVA - Riviera Tito Livio n. 6

tel. 049/8273274 / fax 049/8273269

MUSEO DELLA NATURA E DELL'UOMO PALAZZO CAVALLI

STUDIO DI FATTIBILITA' TECNICA ED ECONOMICA

DATA luglio 2018

SCALA 1:100

TAVOLA A.21

OGGETTO

Stato di progetto  
Pianta piano coperture

PROGETTO

Università degli Studi di Padova

PROGETTO BO 2022

Università degli Studi di Padova

UFFICIO SVILUPPO EDILIZIO

Arch. Giovanni Mar

VIA CASTELLANA, 60, 30134 VENEZIA - Zelarino

tel. 041/584477 fax 041/584825


e-mail: mar@studioarchitetmar.eu

nome file: 118\_158\_158\_TAVOLA\_P\_PRODO\_F01.dwg

Stampa: 2018

revisione: 1 data: 2018 stato: 1 risultato: OK OK OK OK

SCHEMA DI RIFERIMENTO

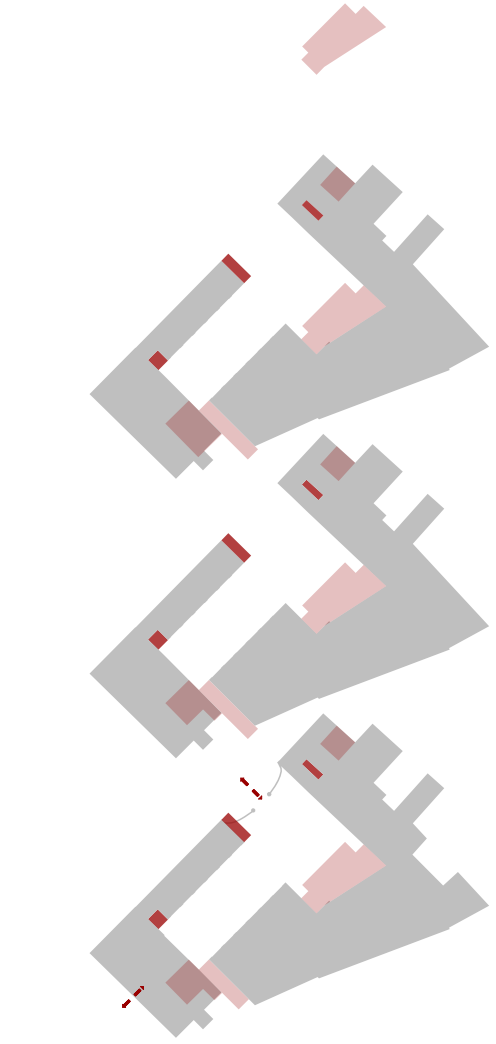

nuovi elementi di collegamento tra gli spazi espositivi