


PIANTA PIANO TERRA

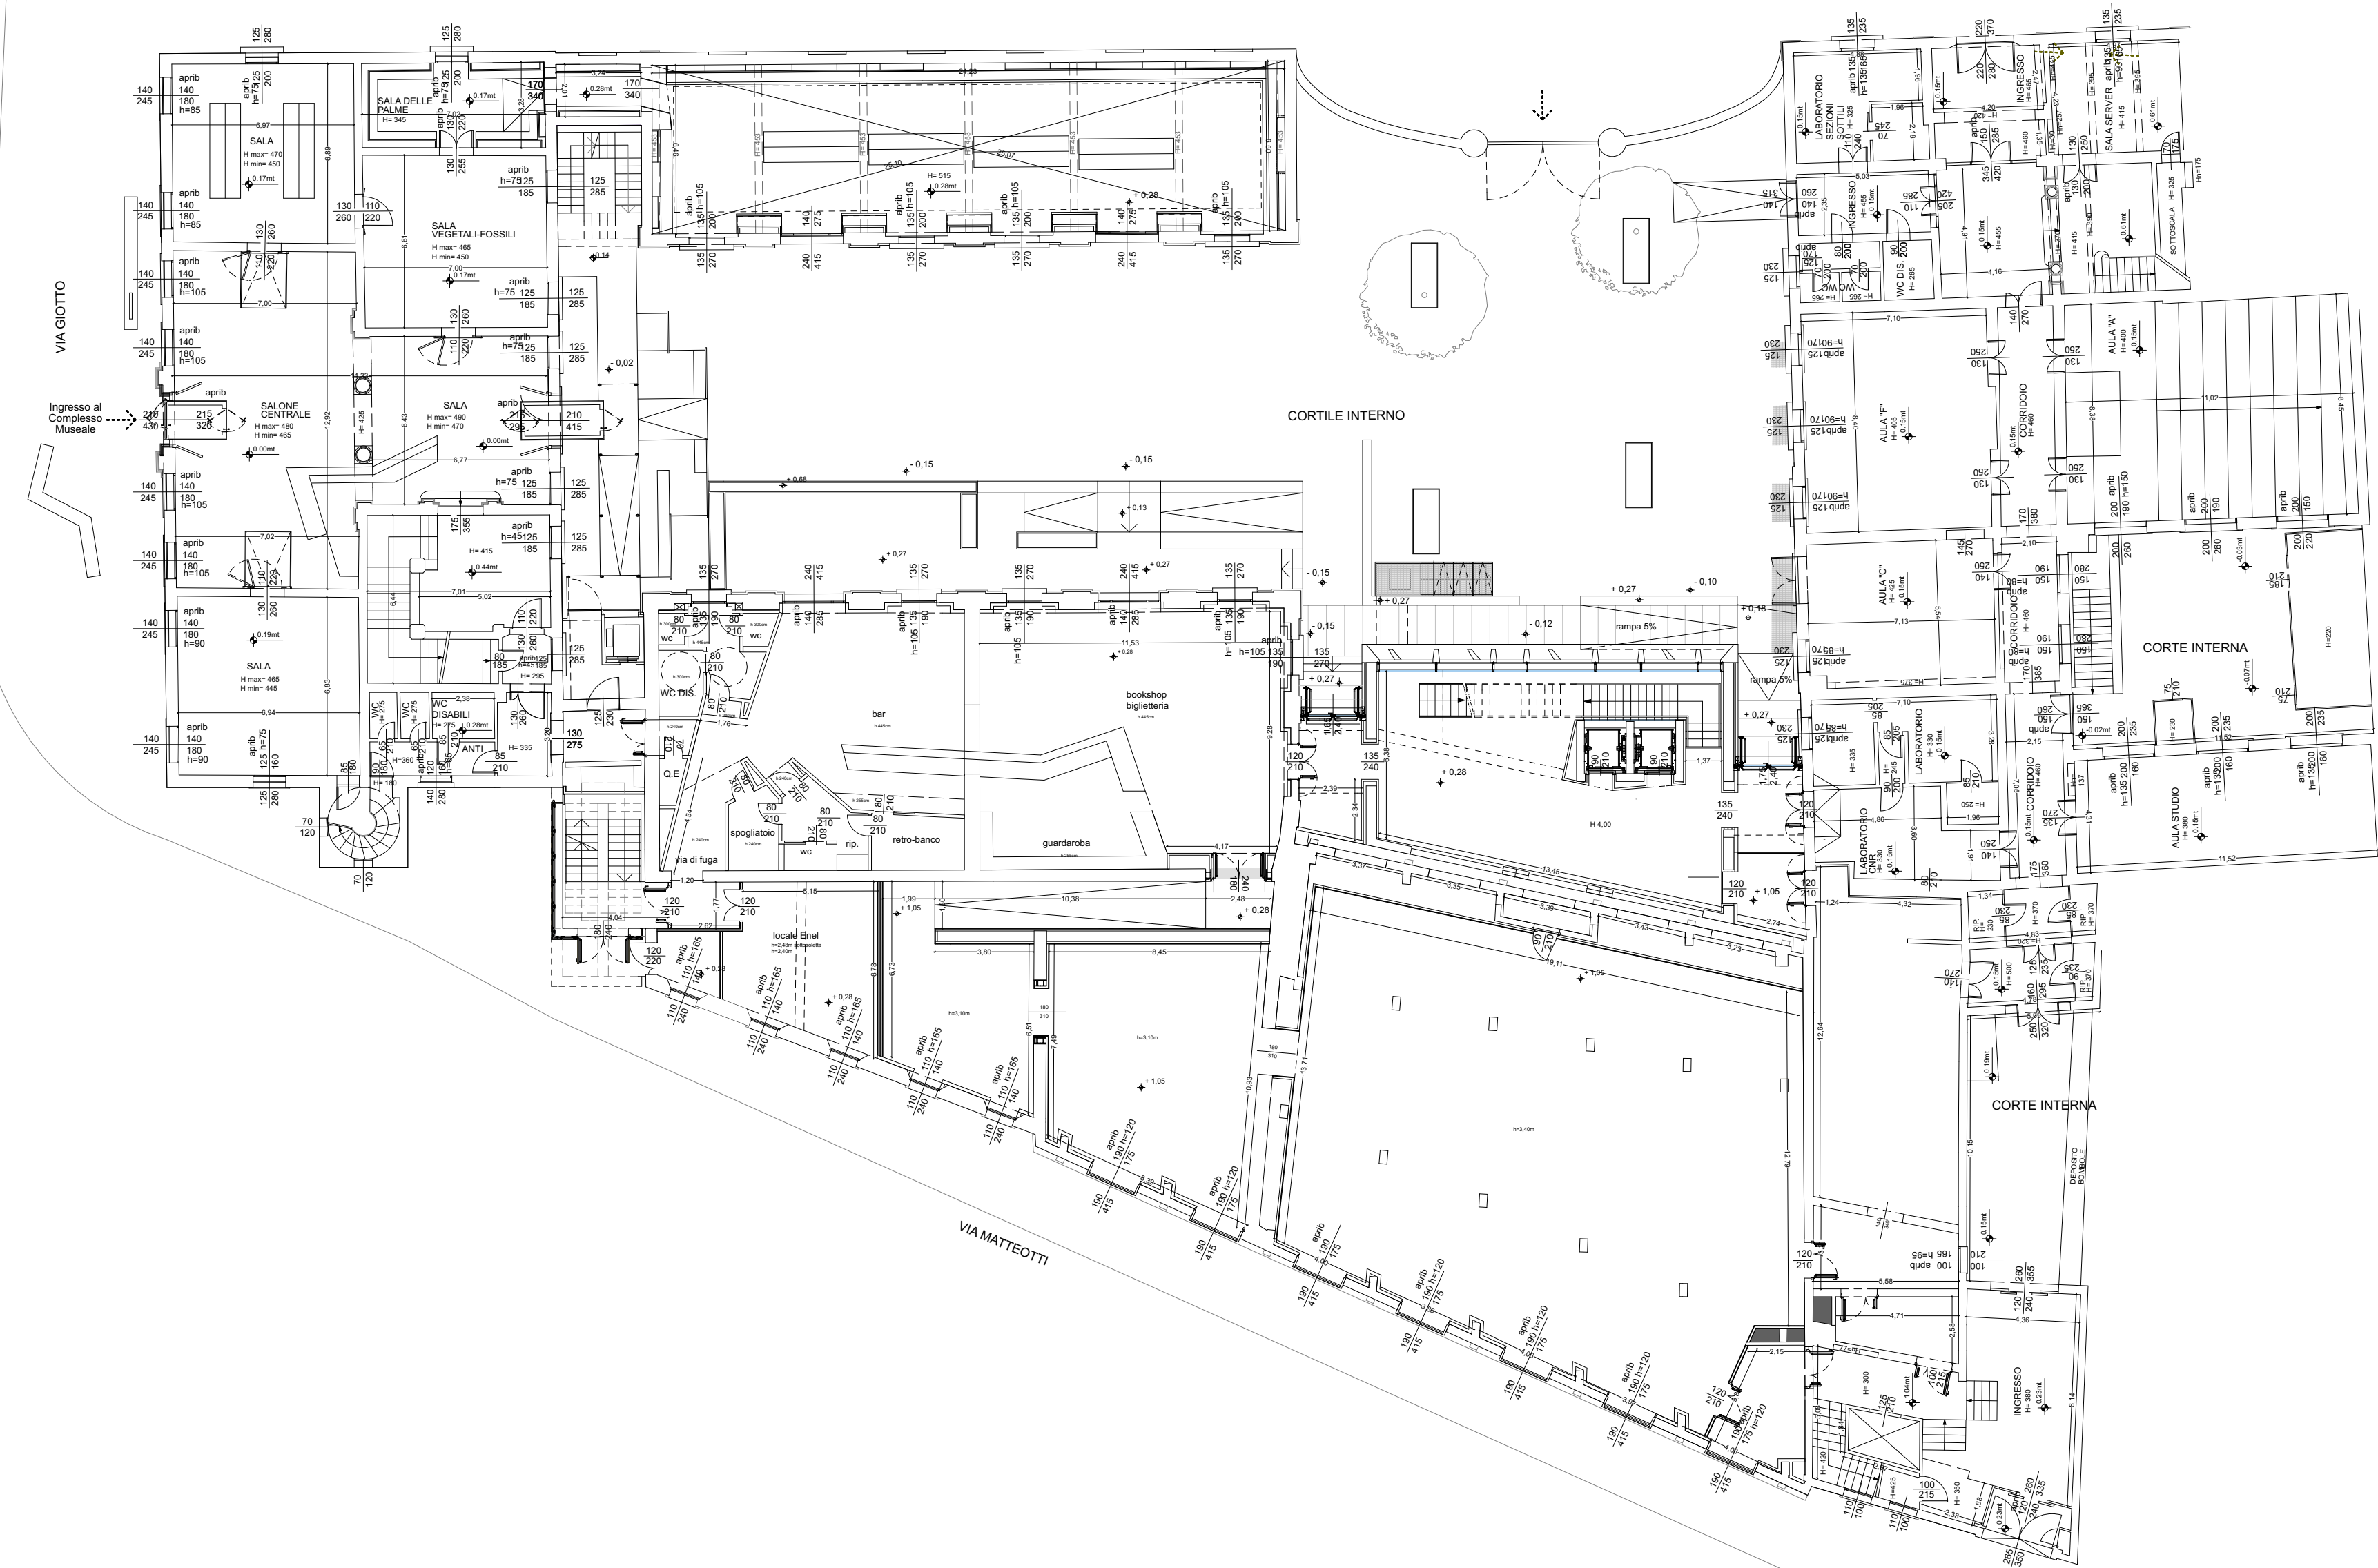

  
**UNIVERSITA' DEGLI STUDI DI PADOVA**  
AREA EDILIZIA E SICUREZZA  
PADOVA - Riviera Tito Livio n. 6  
tel. 049/8273274 / fax 049/8273269

**MUSEO DELLA NATURA E DELL'UOMO PALAZZO CAVALLI**

**STUDIO DI FATTIBILITA' TECNICA ED ECONOMICA**

DATA luglio 2018

SCALA 1:200

TAVOLA **A.03**

**OGGETTO**  
**Stato di fatto**  
**Pianta piano terra**

**PROGETTO**  
Università degli Studi di Padova  
**PROGETTO BO 2022**  
Università degli Studi di Padova  
**UFFICIO SVILUPPO EDILIZIO**

Arch. Giovanna Mar  
  
VIA CASTELLANA 60, 30174 VENEZIA - Zelarino  
tel 041-984477 fax 041-984026  
e.mail: mar@studioarchitettimar.eu

01	2018	Studio di Fattibilità	GM	GM	GM
revisione n.	data:	descrizione:	redatto	verificato	approvato