

#### Legenda:

1. Hall d'ingresso visitatori — salone affrescato
2. Sala espositiva — sala affrescata
3. Sala espositiva — "Sale delle Palme"
4. Sala espositiva — "Una spiaggia tropicale, tanto tempo fa..."
5. Sala espositiva — "Dalla comparsa della vita a Homo Sapiens"
6. Sala espositiva — "Dall'Africa all'Eurasia"
7. Sala espositiva — "Nature e culture"
8. Sala espositiva — "Una biodiversità stupefacente in pericolo"
9. Sala espositiva per mostre temporanee
10. Sala multimediale
11. Sala polifunzionale - Auditorium
12. Aula - Laboratorio didattico
13. Guardaroba
14. Caffetteria
15. Libreria — punto vendita
16. Vano scala
17. Ascensore
18. Filtro a prova di fumo
19. Servizi igienici
20. Locale tecnico
21. Magazzino
22. Corte
23. Corte — laboratorio didattico
24. Ingresso al Museo
25. Ingresso del personale del Museo
26. Parcheggio riservato
27. Portineria - segreteria
28. Ufficio
29. Laboratorio
30. Biblioteca storica - Vista guidata
31. Sala di controllo e CED
32. Sala guide
33. Caffetteria - Spazio esterno
34. Ritrovamenti archeologici
35. Locali di servizio caffetteria
36. Ingresso didattico/laboratori

Spazi completati - I locali mantengono la configurazione architettonica ed espositiva esistente.


All'interno del blocco A andranno eseguiti interventi puntuali di restauro.

Solo allineamento: Spazi che mantengono la configurazione architettonica esistente, ma all'interno dei quali andrà progettato l'allineamento.

Modifiche architettoniche: Spazi che subiranno variazioni dal punto di vista architettonico.

Allineamento e architettonico: Spazi che subiranno variazioni dal punto di vista architettonico e all'interno dei quali andranno progettati gli allestimenti.

n.° al P. Terra del blocco A andranno eseguiti interventi puntuali di restauro oltre al progetto di allineamento

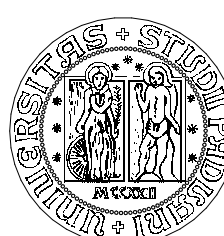

#### UNIVERSITA' DEGLI STUDI DI PADOVA

AREA EDILIZIA E SICUREZZA  
PADOVA - Riviera Tito Livio n. 6  
tel. 049/8273274 / fax 049/8273269

#### MUSEO DELLA NATURA E DELL'UOMO PALAZZO CAVALLI

#### STUDIO DI FATTIBILITA' TECNICA ED ECONOMICA

DATA luglio 2018

SCALA 1:100

TAVOLA **A.19**

#### OGGETTO

Stato di progetto  
Pianta piano secondo

#### PROGETTO

Università degli Studi di Padova

PROGETTO BO 20 2022

Università degli Studi di Padova

UFFICIO SVILUPPO EDILIZIO

Arch. Giovanni Mar


VIA CASTELLANA, 60, 30174 VENEZIA - Zeleno

tel. 041/584477 fax 041/584825

e-mail: mar@studioarchitettonico.eu

| revisione | data | descrizione          | disegnato | verificato | approvato |
|-----------|------|----------------------|-----------|------------|-----------|
| 01        | 2018 | Stato di Fattibilità | GM        | GM         | GM        |
| 02        | 2018 | Stato di Fattibilità | GM        | GM         | GM        |
#### SCHEMA DI RIFERIMENTO

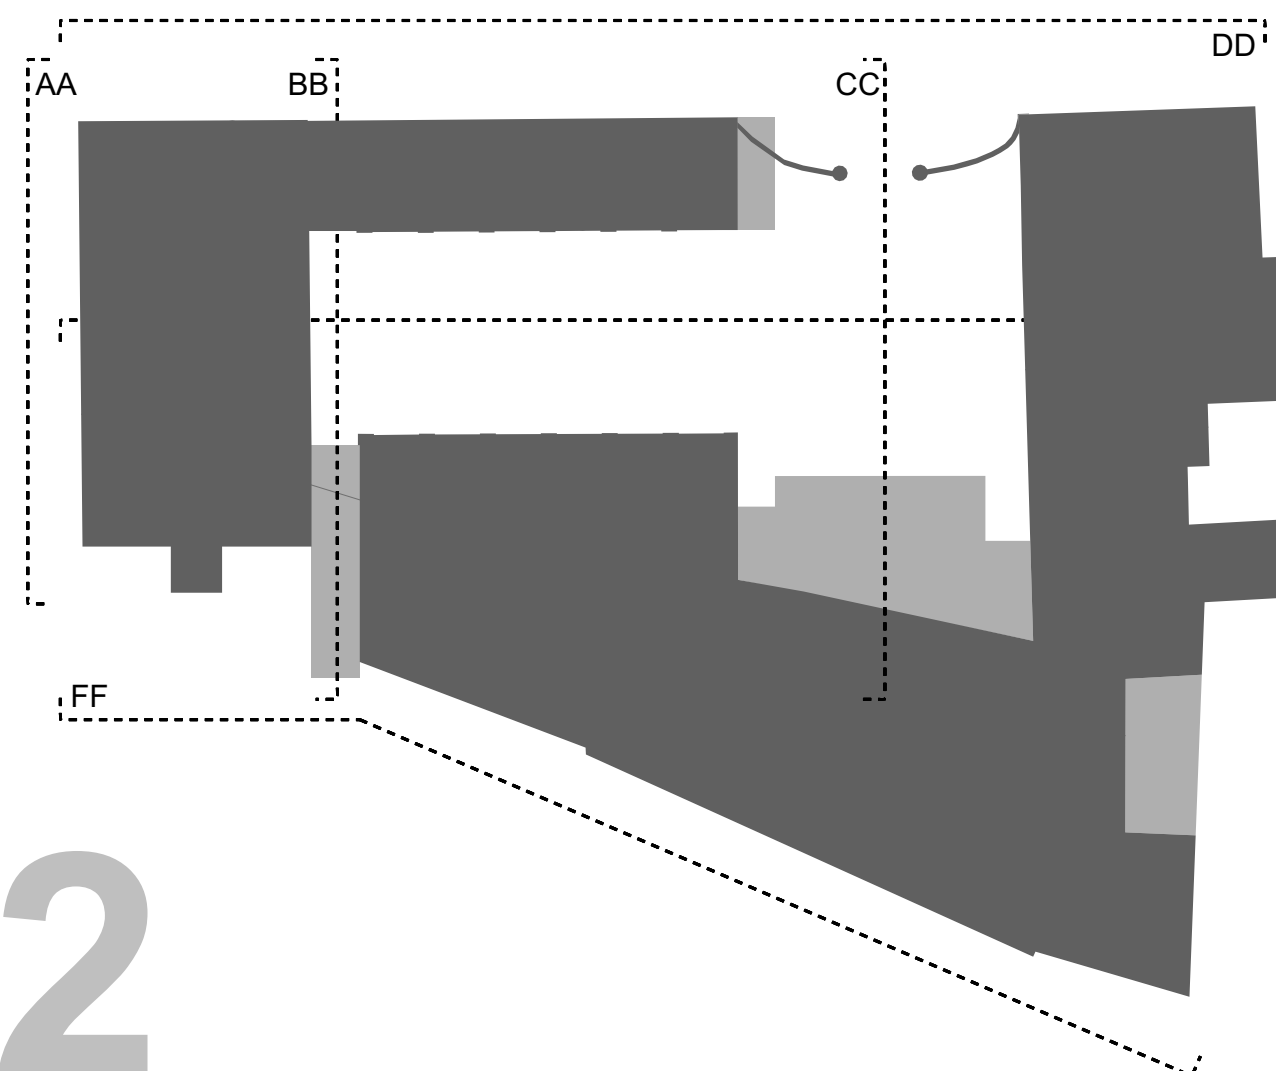

nuovi elementi di collegamento  
tra gli spazi espositivi



+2