



demolizioni

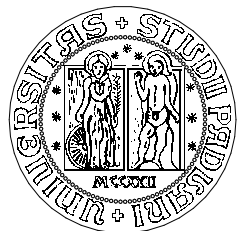

nuove costruzioni

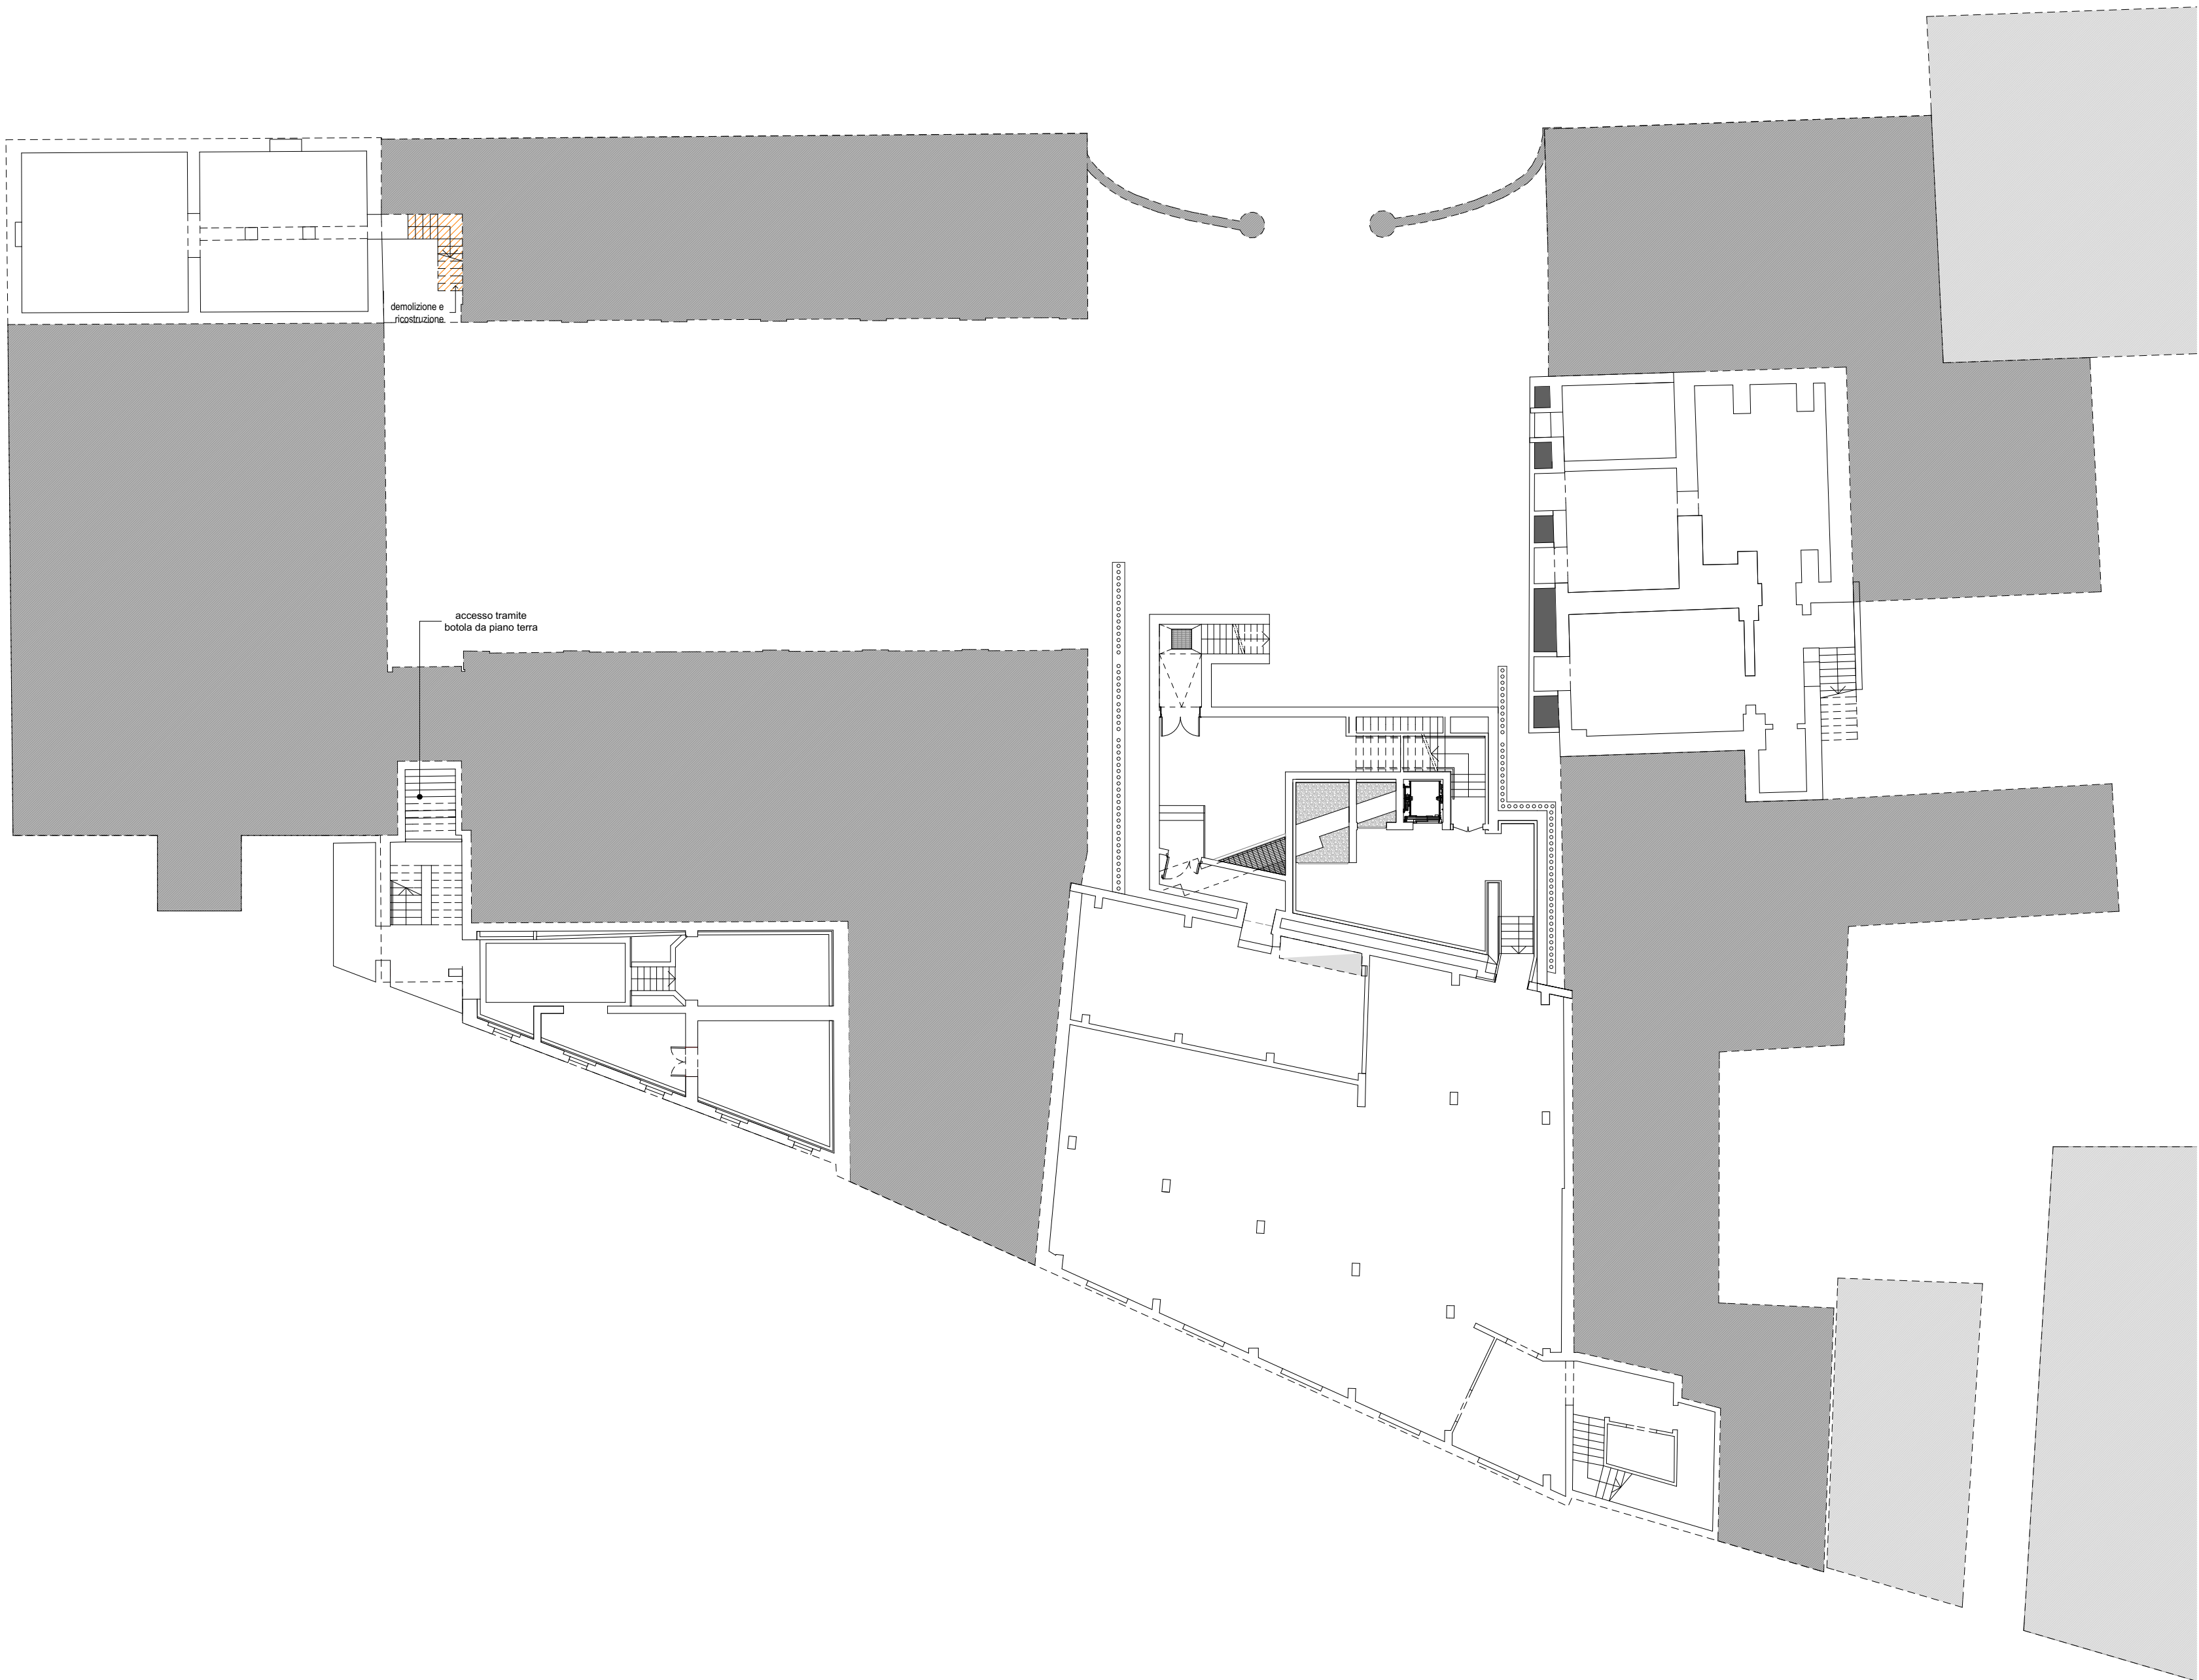

**UNIVERSITA' DEGLI
STUDI DI PADOVA**

AREA EDILIZIA E SICUREZZA

PADOVA - Riviera Tito Livio n. 6
tel. 049/8273274 / fax 049/8273269

**MUSEO DELLA NATURA
E DELL'UOMO
PALAZZO CAVALLI**

**STUDIO DI FATTIBILITA'
TECNICA ED ECONOMICA**

DATA luglio 2018

SCALA 1:200

TAVOLA **A.08**

**OGGETTO
Demolizioni e nuove
costruzioni
Pianta piano interrato**

PROGETTO

Università degli Studi di Padova
PROGETTO BO 2022

Università degli Studi di Padova
UFFICIO SVILUPPO EDILIZIO

Arch. Giovanna Mar



VIA CASTELLANA 60, 30174 VENEZIA - Zelarino
tel/ 041-984477 fax 041-984026
e.mail: mar@studioarchitetto.mar.eu

PIANTA PIANO INTERRATO

01	2018	Studio di Fattibilità	GM	GM	GM
revisione n.	data:	descrizione:	redatto	verificato	approvato

nome file: 1169_196_TA02-A11_SF-DEM_F01.pln

Stampato il: 27/07/18