



demolizioni



nuove costruzioni

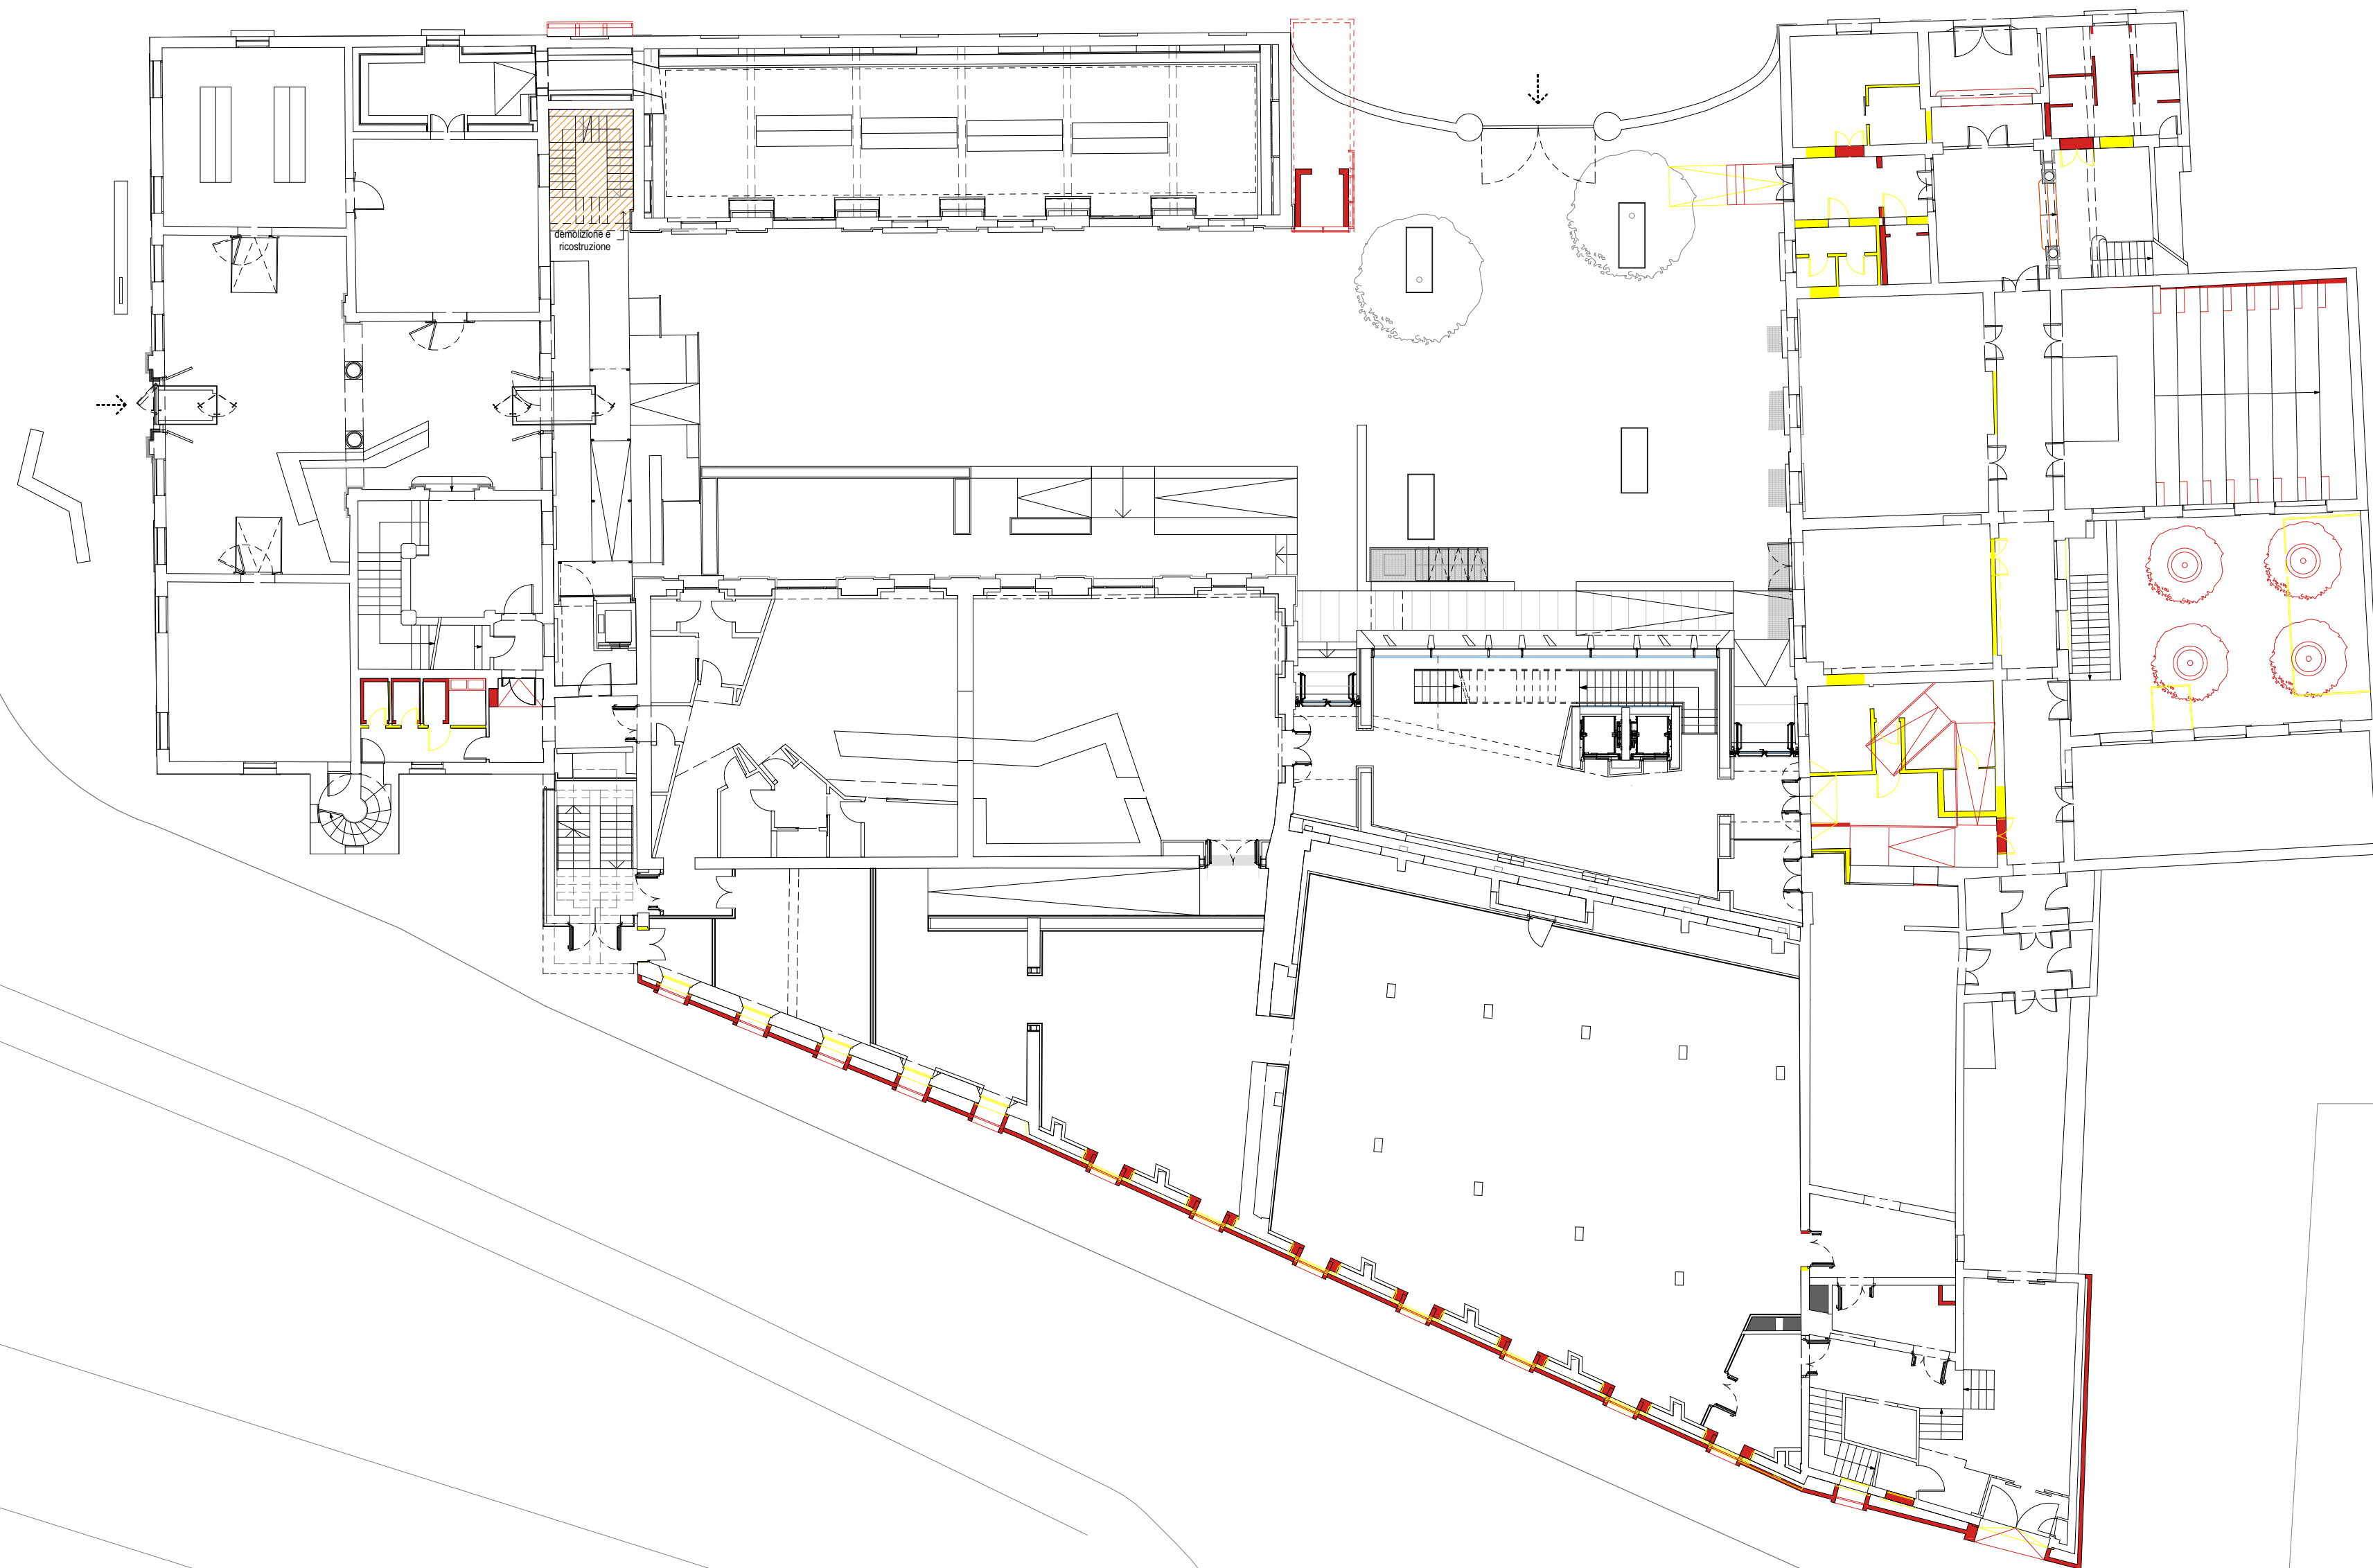

PIANTA PIANO TERRA

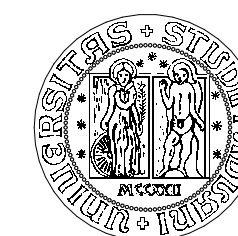

## UNIVERSITA' DEGLI STUDI DI PADOVA

AREA EDILIZIA E SICUREZZA

PADOVA - Riviera Tito Livio n. 6  
tel. 049/8273274 / fax 049/8273269

## MUSEO DELLA NATURA E DELL'UOMO PALAZZO CAVALLI

### STUDIO DI FATTIBILITA' TECNICA ED ECONOMICA

DATA luglio 2018

SCALA 1:200

TAVOLA **A.09**

### OGGETTO Demolizioni e nuove costruzioni Pianta piano terra

#### PROGETTO

Università degli Studi di Padova  
**PROGETTO BO 2022**

Università degli Studi di Padova  
**UFFICIO SVILUPPO EDILIZIO**

Arch. Giovanna Mar



VIA CASTELLANA 60, 30174 VENEZIA - Zelarino  
tel/ 041-984477 fax 041-984026  
e.mail: mar@studioarchitetto.mar.eu

01	2018	Studio di Fattibilità	GM	GM	GM
revisione n.	data:	descrizione:	redatto	verificato	approvato

nome file: 1169\_196\_TA02-A11\_SF-DEM\_F01.pln

Stampato il: 27/07/18