SEZIONE H-H Scala 1:20

Copriferro = 3 cm

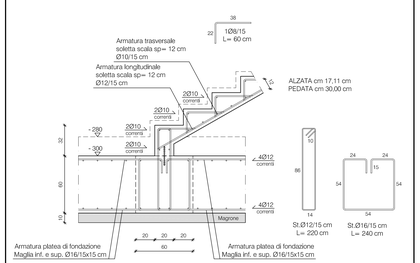

SEZIONE E-E Scala 1:20

Copriferro = 3 cm

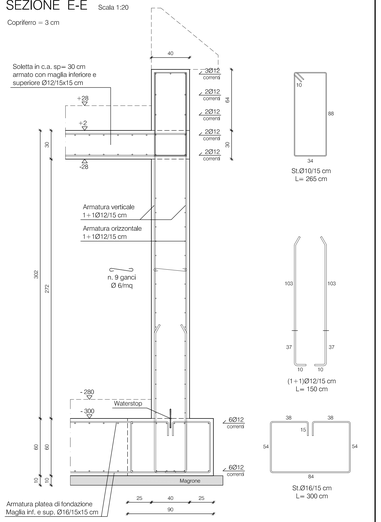

SEZIONE D-D Scala 1:20

Copriferro = 3 cm

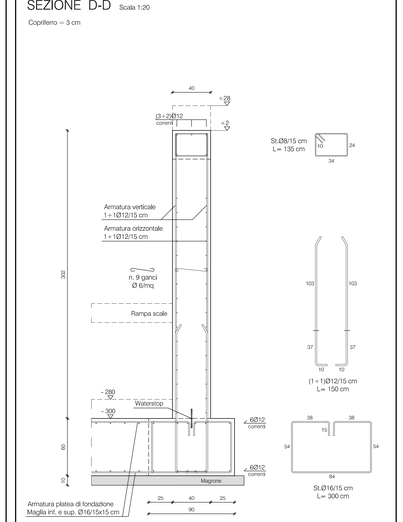

SEZIONE A-A Scala 1:20

Copriferro = 3 cm

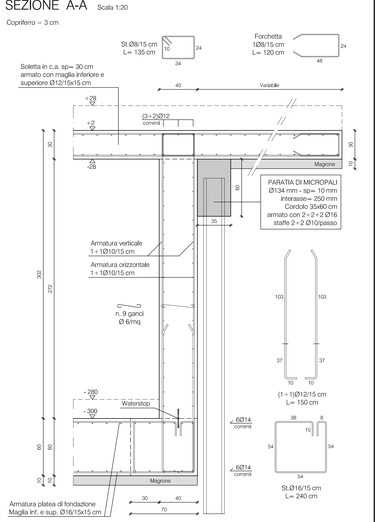

SEZIONE G-G Scala 1:20

Copriferro = 3 cm

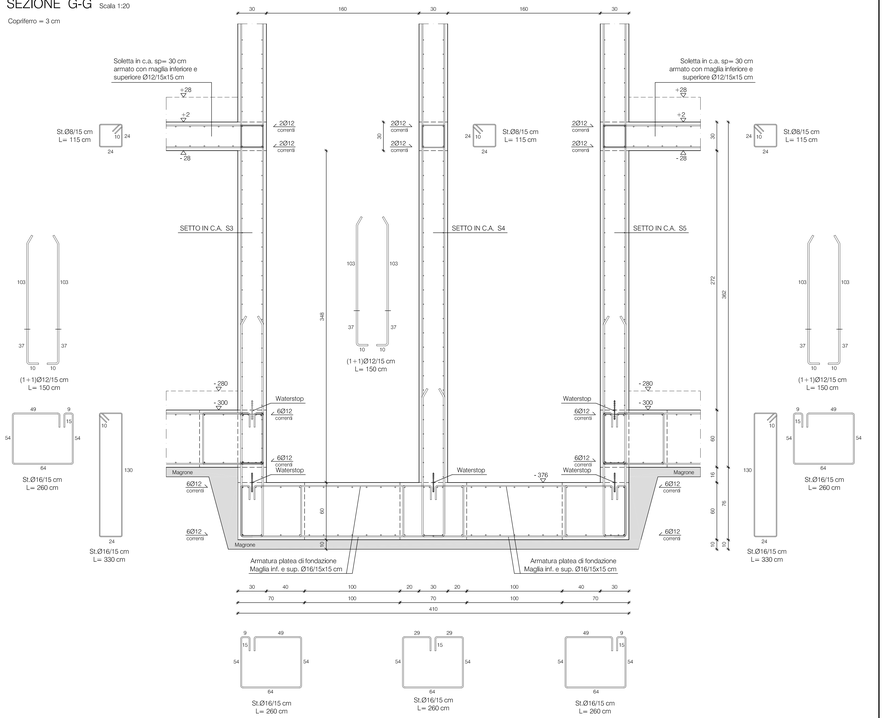

SEZIONE F-F Scala 1:20

Copriferro = 3 cm

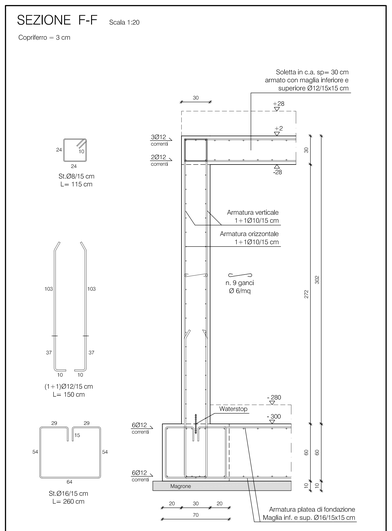

SEZIONE C-C Scala 1:20

Copriferro = 3 cm

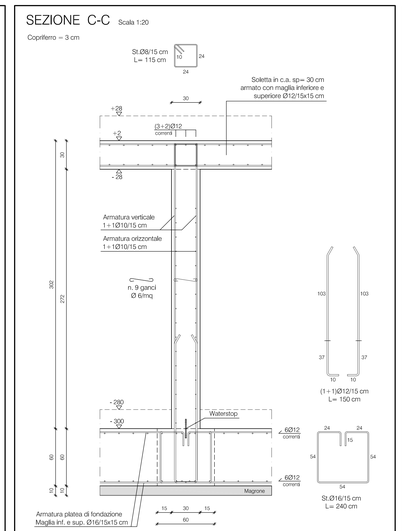

SEZIONE B-B Scala 1:20

Copriferro = 3 cm

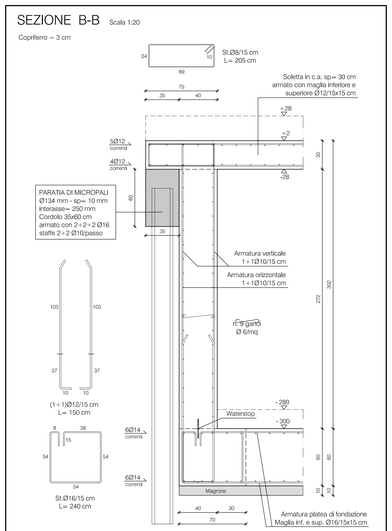

redazione e data	descrizione	redatto	verificato	approvato

PROGETTISTA
Arch. Giovanna Mar

STUDIO ARCHITETTO MAR

VIA CASTELLANA 40, 30174 VENEZIA - Zelarino
tel 041-984477 fax 041-984926
mar@studioarchmar.it

CONSULENTI

STUDIO DE INGEGNERIA

CONSULENTE STRUTTURE
D.F.G. INGEGNERIA S.r.l. - Via della Guerra 3/A Castelfranco Veneto (TV) - P.IVA 03944360263, fax 0423 723379, tel 0423 720101
ING. DARIO GAMBAROTTO

CONSULENTE IMPIANTI
TFE INGEGNERIA S.r.l., Via Friuli Venezia Giulia, 30030 Pianiga (VE) - P. IVA 03983230272 fax 0415101467, tel 041 5101467
ING. GIOVANNI CURCILACCIO

DATA	Maggio 2015
COMMESSA n.	1169/98
SCALA	1:20
PROGETTO	TAV. **ST.01-A**

Polo Museale delle Scienze di Palazzo Cavalli - Lotto 3 - Progetto esecutivo

OGGETTO

INGRESSO PRINCIPALE
Pianta interrato particolari costruttivi

DITTA

Università degli Studi di Padova

COLLABORATORI

prodotto da/elaborazione grafica:GIOVANNA MAR

nome file: 06-14-ESECUTIVO_05_2015_P.INT.dwg

AZIENDA CON SISTEMA QUALITA' UNI EN ISO 9001:2000

COPYRIGHT STUDIO ARCHITETTO MAR, Tutti i diritti sono riservati a norma di legge.