N.B.: NELLE SEZIONI CORRENTI SOVRAPPORRE LE ARMATURE PER ALMENO 40 Ø

PARTICOLARE 1 SCALA 1:10 Quote in cm.

Piastra in acciaio su setto in c.a.

Attacco mensola SCALA 1:10

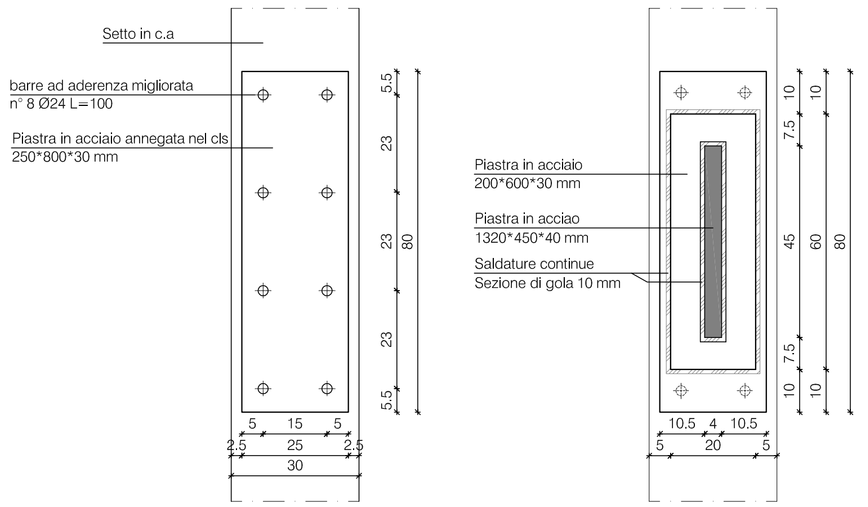

Sezione trasversale attacco mensola SCALA 1:20

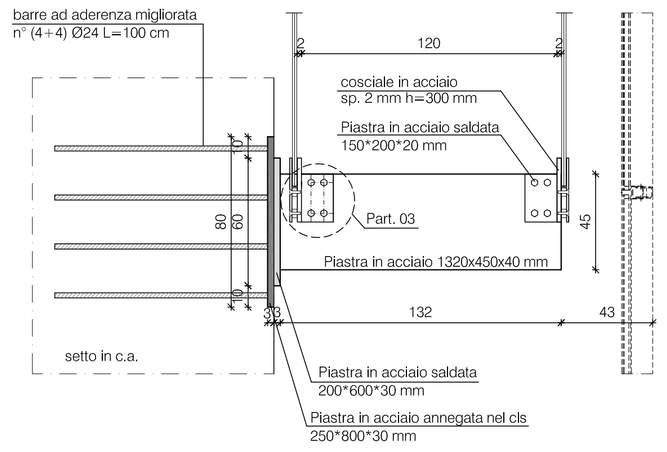

SEZIONE B-B SCALA 1:20

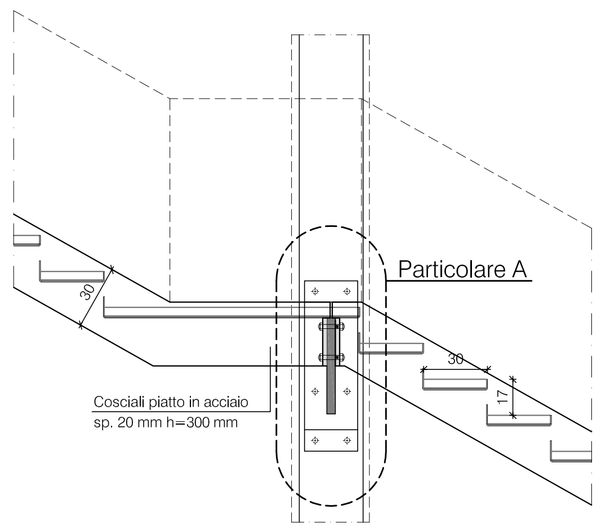

Particolare A SCALA 1:10

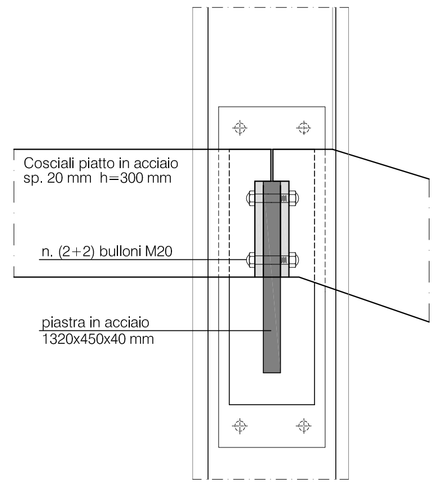

Attacco parapetto su cosciale

SCALA 1:5 Quote in mm.

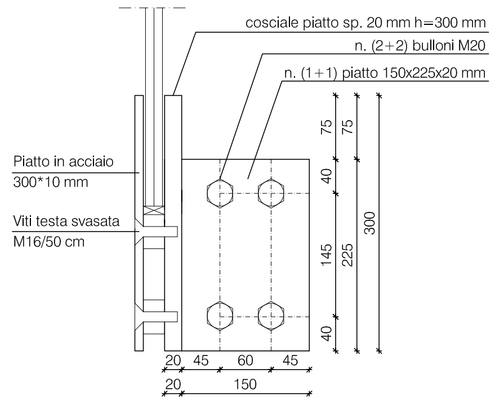

Attacco gradino su cosciale SCALA 1:5 Quote in mm.

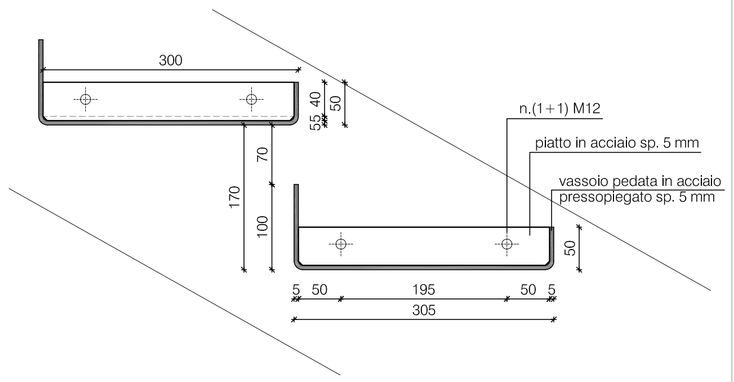

PARTICOLARE 2 Scala 1:20

Copriferro = 3 cm

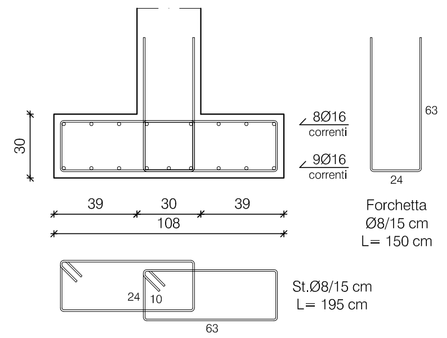

SOLAIO A LASTRE TIPO PREDALLES scala 1:10

H= (5+20+5)= 30 cm; B= 120 cm; b= 10 cm

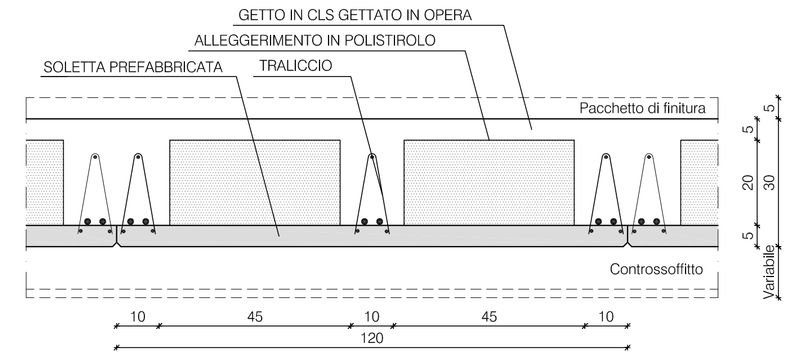

SEZIONE A-A SCALA 1:20

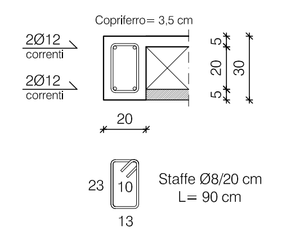

PARTICOLARE 4 Scala 1:10

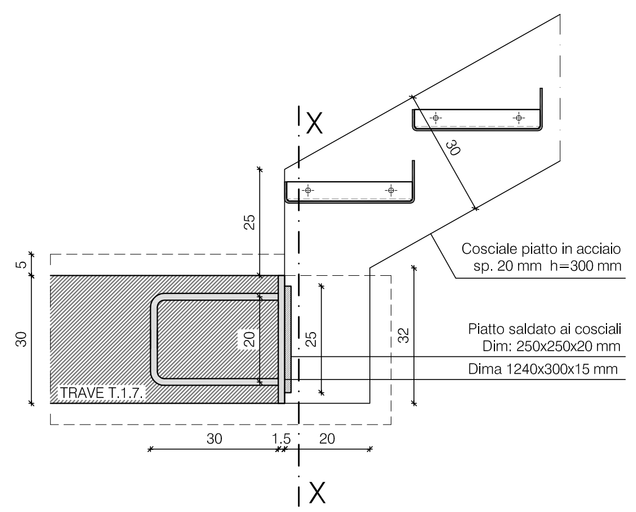

Sezione X-X SCALA 1:10

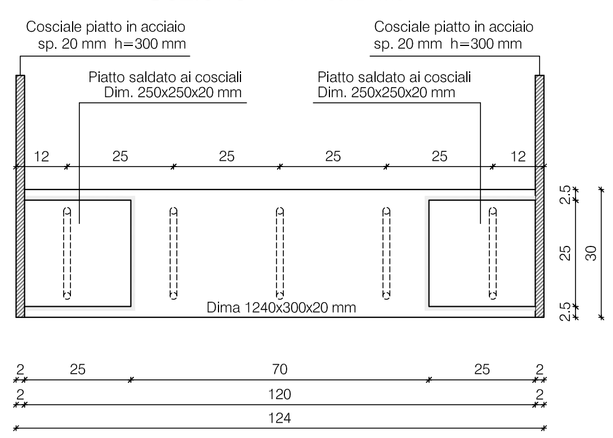

PARTICOLARE 3 Scala 1:10

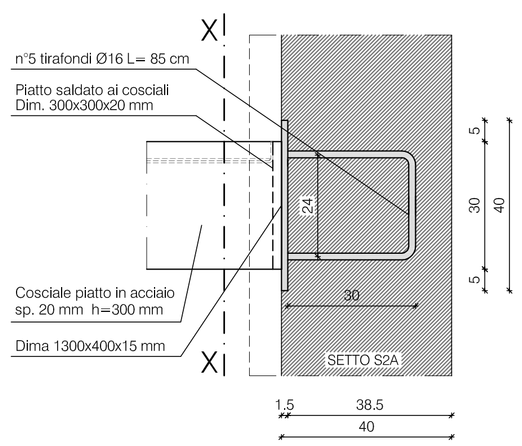

Sezione X-X SCALA 1:10

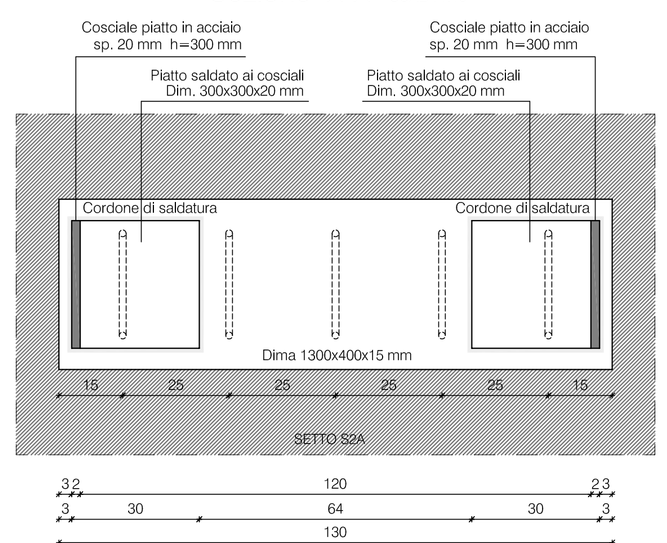

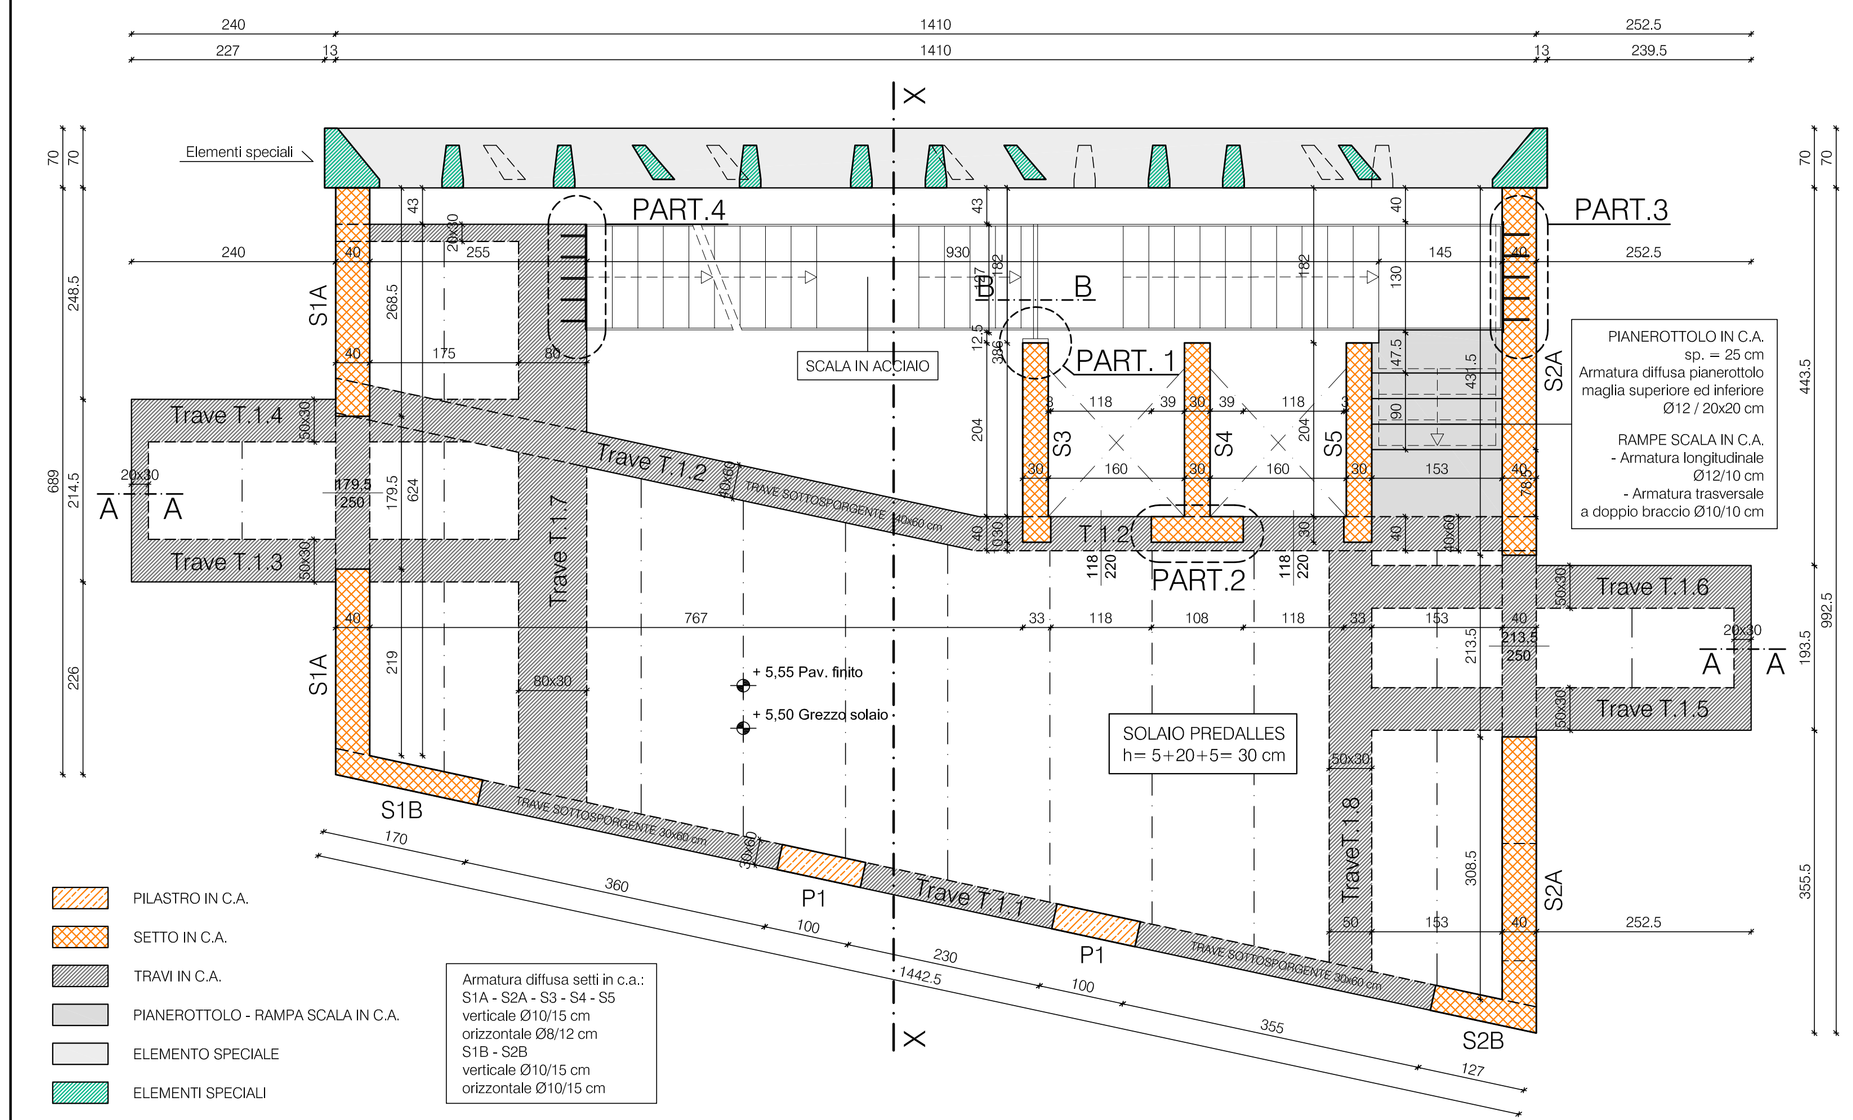

PIANTA PIANO PRIMO SCALA 1:50

revisione n.	data:	descrizione:	redatto	verificato	approvato

PROGETTISTA
Arch. Giovanna Mar

STUDIO ARCHITETTO MAR
VIA CASTELLANA 60, 30174 VENEZIA - Zelarino
tel. 041/984477 fax 041/984626
mar@studioarchmar.it

CONSULENTI

STUDIO DI INGEGNERIA
CONSULENTE STRUTTURE
D.F.G. INGEGNERIA S.r.l.. Via delle Querce 3/A Castelfranco Veneto (TV) - P. IVA 03944390263. fax: 0423 723379, tel: 0423 720101.
ING. DARIO GAMBAROTTO

CONSULENTE IMPIANTI
TFE INGEGNERIA S.r.l.. Via Friuli Venezia Giulia, 30030 Pianiga (VE) - P. IVA 03853230272 fax 0415104487, tel 041 5101542.
ING. GIOVANNI CURCULACOS

DATA	Maggio 2015
COMMESSA n.	1169/98
SCALA	1:10; 1:20; 1:50
PROGETTO	TAV. **ST.03**

Polo Museale delle Scienze di Palazzo Cavalli - Lotto 3 - Progetto esecutivo

OGGETTO

INGRESSO PRINCIPALE
Pianta piano primo

DITTA

Università degli Studi di Padova

COLLABORATORI

prodotto da/elaborazione grafica:GIOVANNA MAR

nome file: 06-14-ESECUTIVO_05_2015_P.1°.dwg

AZIENDA CON SISTEMA QUALITA' UNI EN ISO 9001:2000

COPYRIGHT STUDIO ARCHITETTO MAR, Tutti i diritti sono riservati a norma di legge.