N.B.: NELLE SEZIONI CORRENTI SOVRAPPORRE LE ARMATURE PER ALMENO 40 Ø

SEZIONE A-A SCALA 1:20

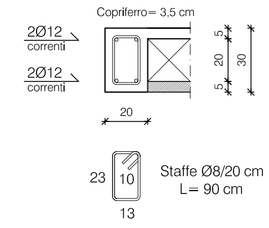

PARTICOLARE 1 Scala 1:20

Copriferro = 3 cm

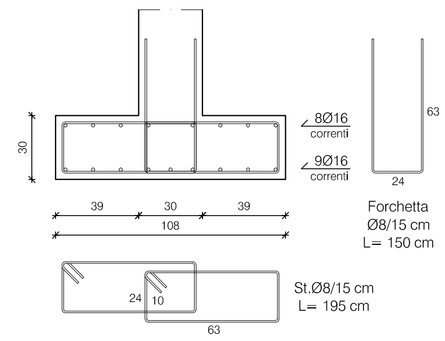

SOLAIO A LASTRE TIPO PREDALLES scala 1:10

H= (5+20+5)= 30 cm; B= 120 cm; b= 10 cm

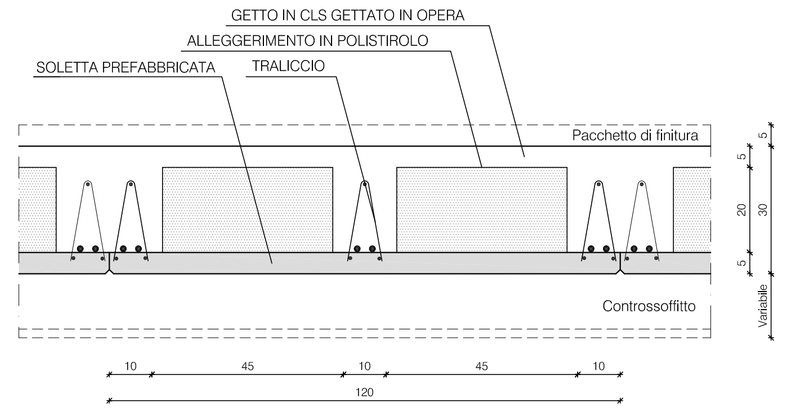

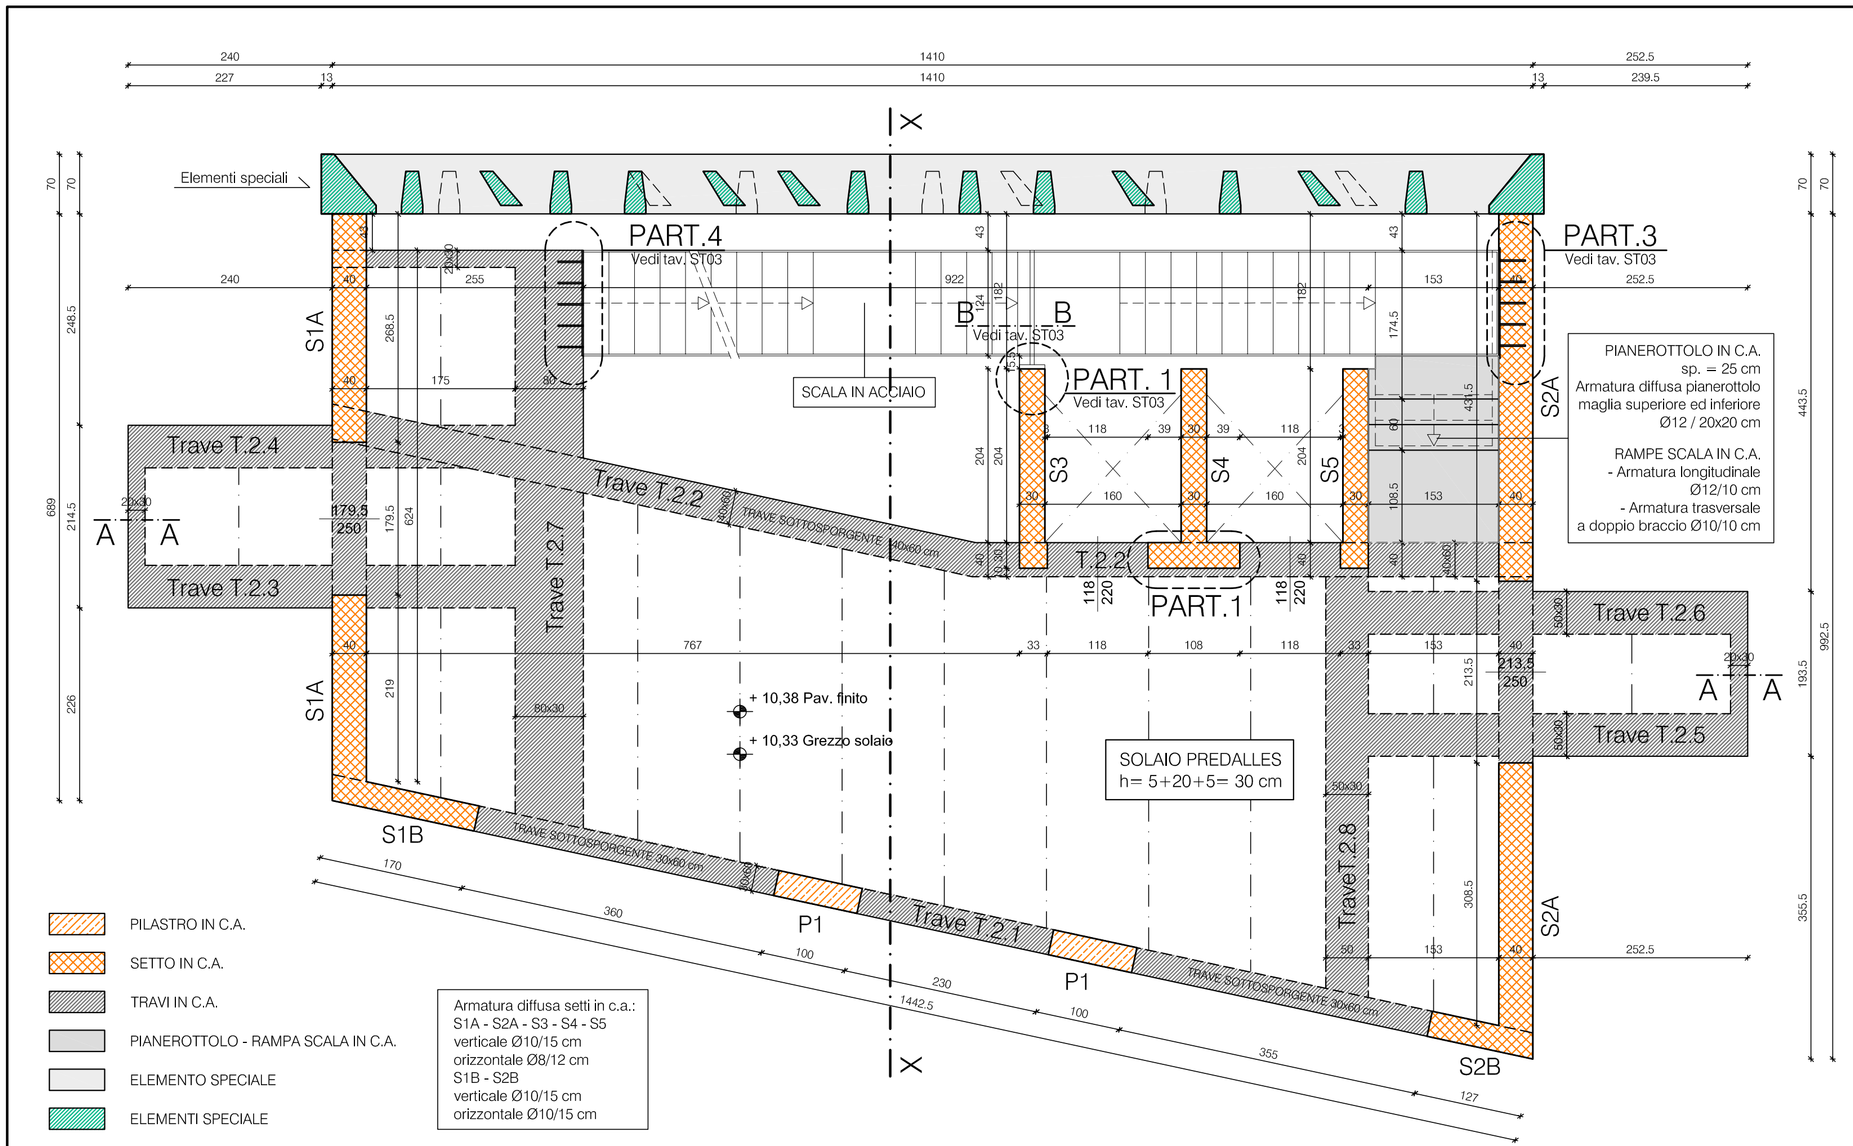

PIANTA PIANO SECONDO SCALA 1:50

revisione n.	data:	descrizione:	redatto	verificato	approvato

PROGETTISTA
Arch. Giovanna Mar

STUDIO ARCHITETTO MAR

VIA CASTELLANA 60, 30174 VENEZIA - Zelarino
tel 041-984477 fax 041-984026
mar@studioarchmar.it

CONSULENTI

STUDIO DI INGEGNERIA

CONSULENTE STRUTTURE
D.F.G. INGEGNERIA S.r.l., Via delle Querce 3/A Castelfranco Veneta (TV) - P.IVA 03944390263. fax: 0423 723379, tel: 0423 720101.
ING. DARIO GAMBAROTTO

CONSULENTE IMPIANTI
TFE INGEGNERIA S.r.l., Via Friuli Venezia Giulia, 30030 Pianiga (VE) - P. IVA 03883230272 fax 0415101487, tel 041 5101542.
ING. GIOVANNI CURCULACOS

DATA	Maggio 2015
COMMESSA n.	1169/98
SCALA	1:10; 1:20; 1:50
PROGETTO	TAV. **ST.04**

Polo Museale delle Scienze di Palazzo Cavalli - Lotto 3 - Progetto esecutivo

OGGETTO

INGRESSO PRINCIPALE
Pianta piano secondo

DITTA

Università degli Studi di Padova

COLLABORATORI

prodotto da/elaborazione grafica:GIOVANNA MAR

nome file: 06-14-ESECUTIVO_05_2015_PIANTE.dwg

AZIENDA CON SISTEMA QUALITA' UNI EN ISO 9001/2000

COPYRIGHT STUDIO ARCHITETTO MAR, Tutti i diritti sono riservati a norma di legge.