TRAVE T.3.4 scala 1:50

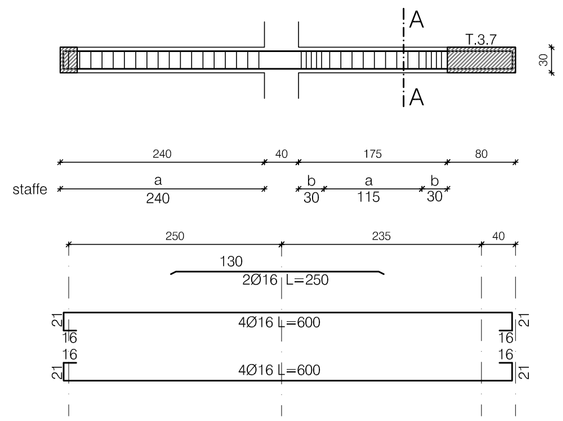

Sezione A-A scala 1:20

Copriferro= cm 3

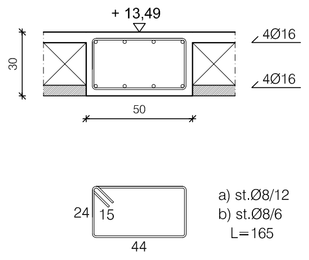

TRAVE T.3.5 scala 1:50

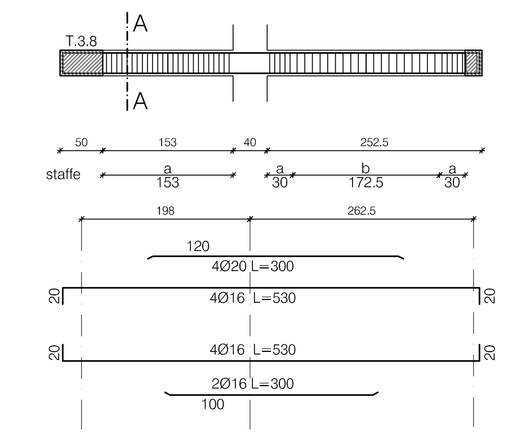

Sezione A-A scala 1:20

Copriferro= cm 3

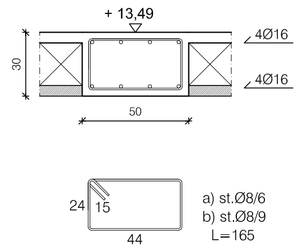

TRAVE T.3.6 scala 1:50

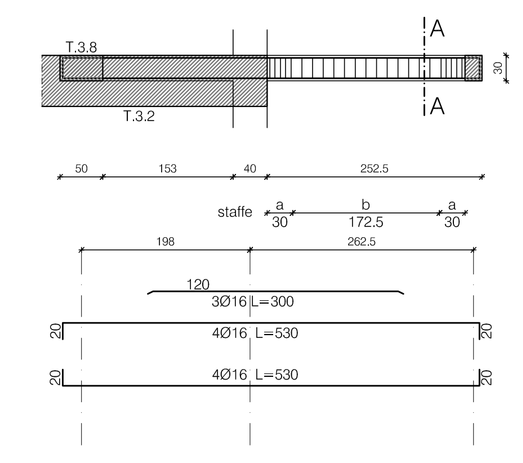

Sezione A-A scala 1:20

Copriferro= cm 3

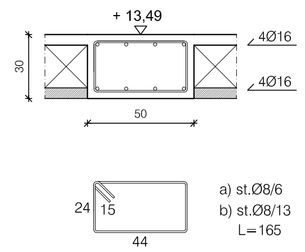

TRAVE T.3.1 scala 1:50

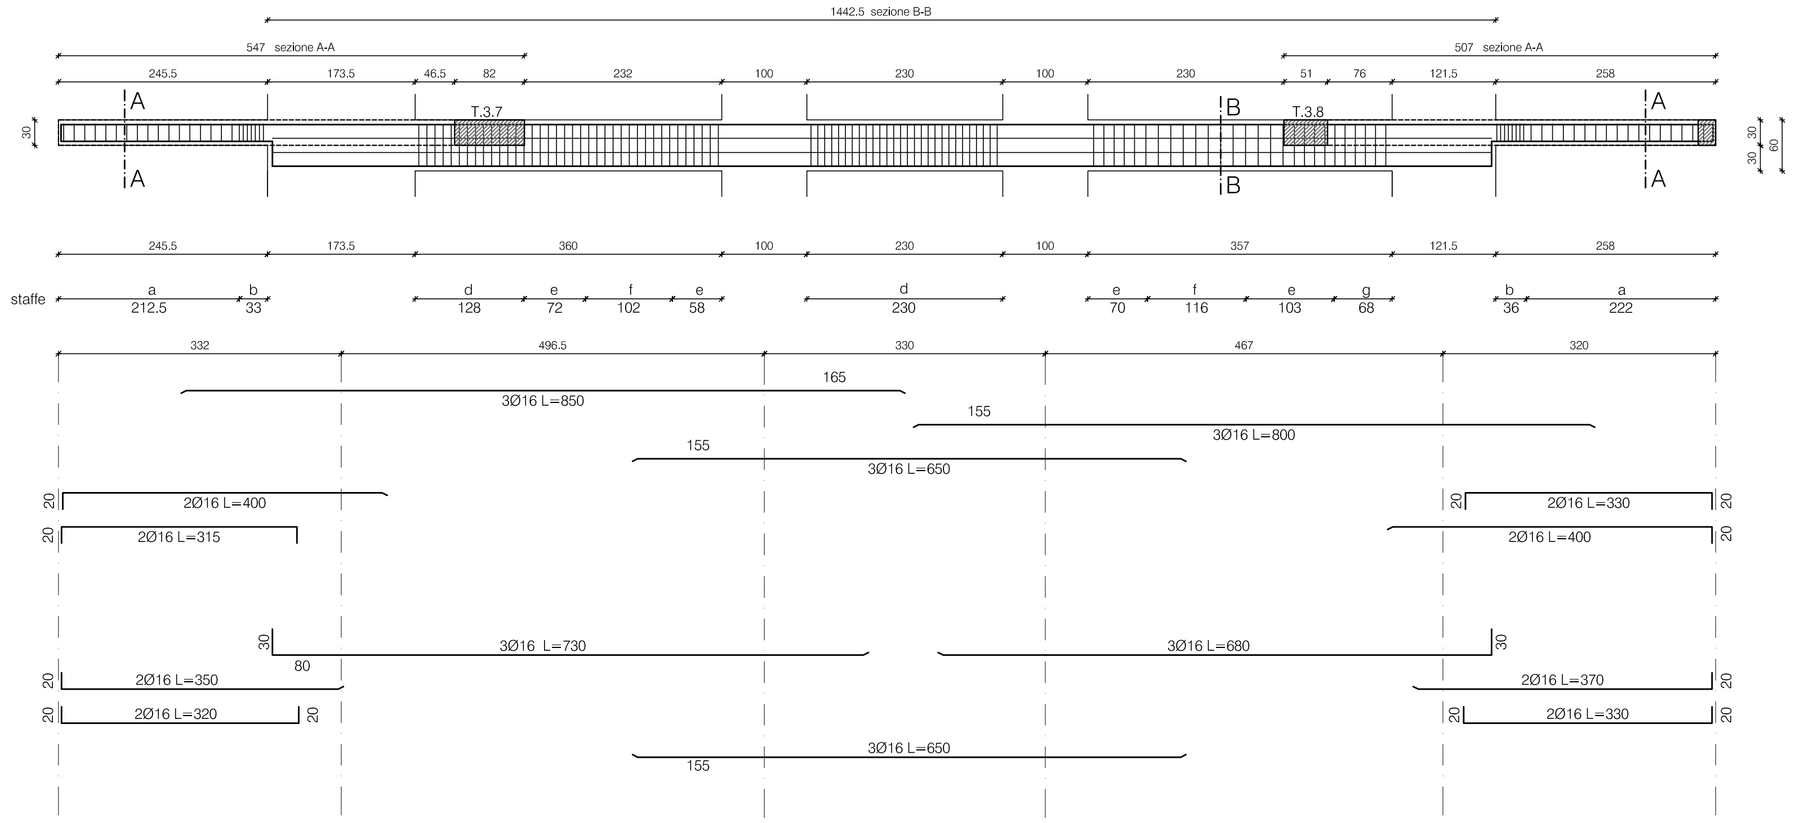

Sezione A-A scala 1:20

Copriferro= cm 3

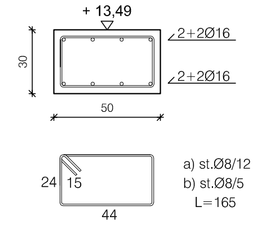

Sezione B-B scala 1:20

Copriferro= cm 3

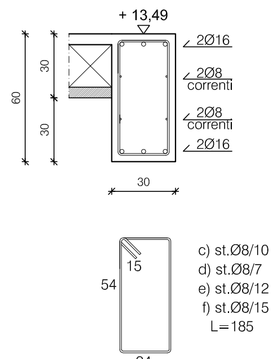

TRAVE T.3.2 scala 1:50

TRAVE PORTANTE T.3.4 e T.3.7

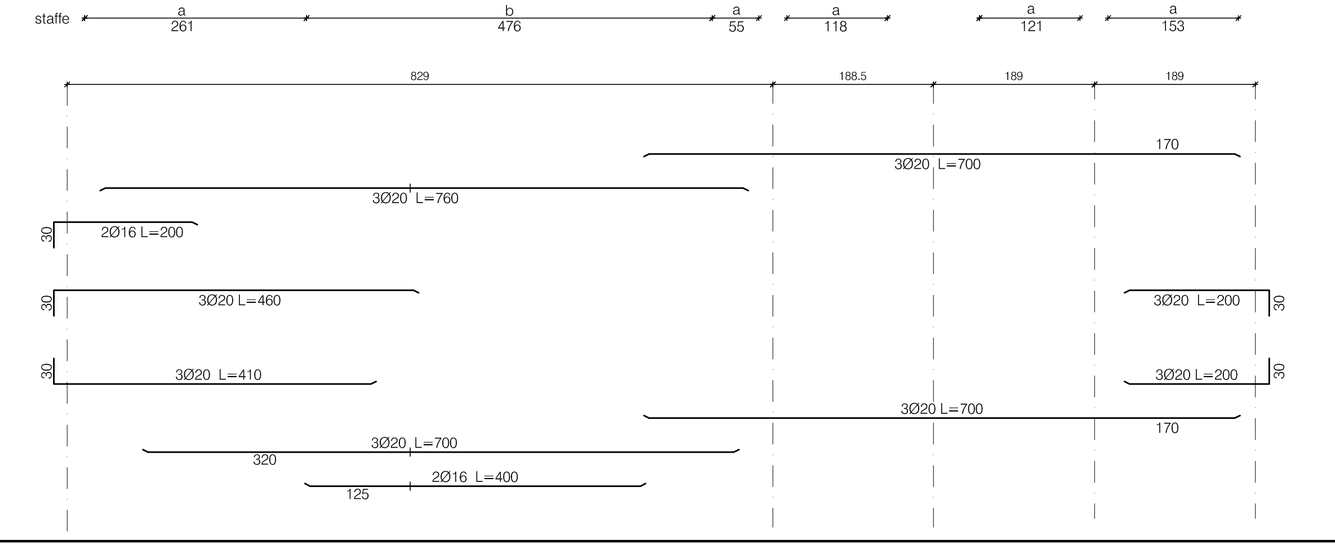

Sezione A-A scala 1:20

Copriferro= cm 3

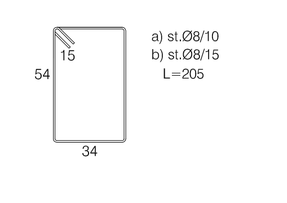

TRAVE T.3.8 scala 1:50

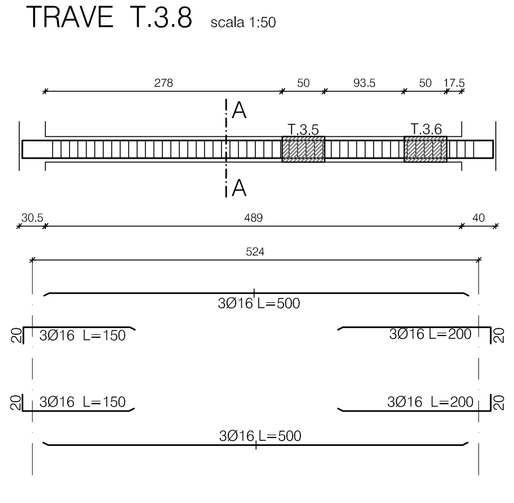

Sezione A-A scala 1:20

Copriferro= cm 3

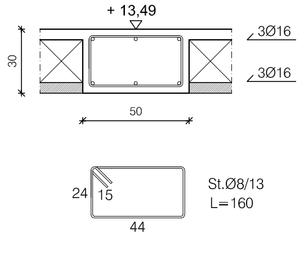

TRAVE T.3.7 scala 1:50

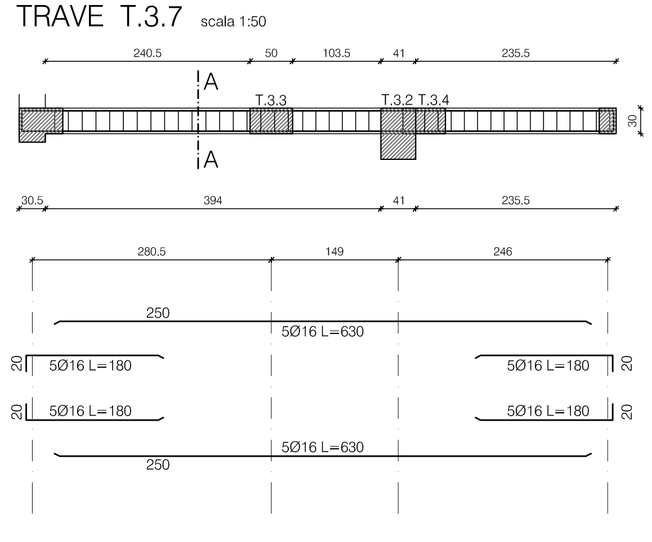

Sezione A-A scala 1:20

Copriferro= cm 3

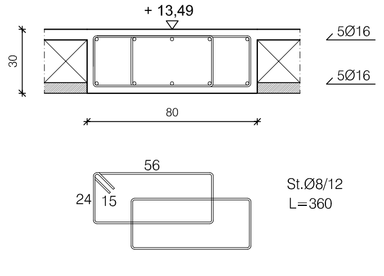

TRAVE T.3.3 scala 1:50

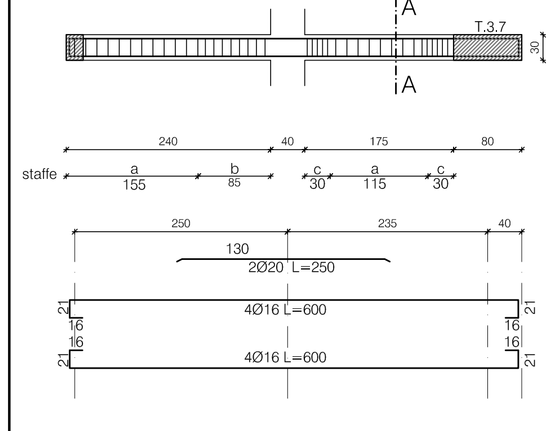

Sezione A-A scala 1:20

Copriferro= cm 3

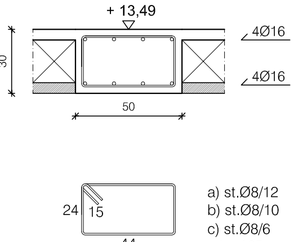

revisione n.	data:	descrizione:	redatto	verificato	approvato

PROGETTISTA
Arch. Giovanna Mar

STUDIO ARCHITETTO MAR
VIA CASTELLANA 60, 30174 VENEZIA - Zelarino
tel 041-984477 fax 041-984026
mar@studioarchmar.it

CONSULENTI

STUDIO DI INGEGNERIA

CONSULENTE STRUTTURE

D.F.G. INGEGNERIA S.r.l. Via delle Querce 3/A Castelfranco Veneta (TV) - P.IVA 03944390263. fax: 0423 723379, tel: 0423 720101.
ING. DARIO GAMBAROTTO

CONSULENTE IMPIANTI

TFE INGEGNERIA S.r.l., Via Friuli Venezia Giulia, 30030 Pianiga (VE) - P. IVA 03883230272 fax 041501487, tel 041 5101542.
ING. GIOVANNI CURCULACOS

DATA	Maggio 2015
COMMESSA n.	1169/98
SCALA	1:20; 1:50
PROGETTO	TAV. **ST.05-A**

Polo Museale delle Scienze di Palazzo Cavalli - Lotto 3 - Progetto esecutivo

OGGETTO

INGRESSO PRINCIPALE
Travi in c.a. piano terzo

DITTA

Università degli Studi di Padova

COLLABORATORI

prodotto da/elaborazione grafica:GIOVANNA MAR

nome file: 06-14-ESECUTIVO_05_2015_P.3°.dwg

AZIENDA CON SISTEMA QUALITA' UNI EN ISO 9001/2000
COPYRIGHT STUDIO ARCHITETTO MAR, Tutti i diritti sono riservati a norma di legge.