TRAVE T.C.1-1 scala 1:50

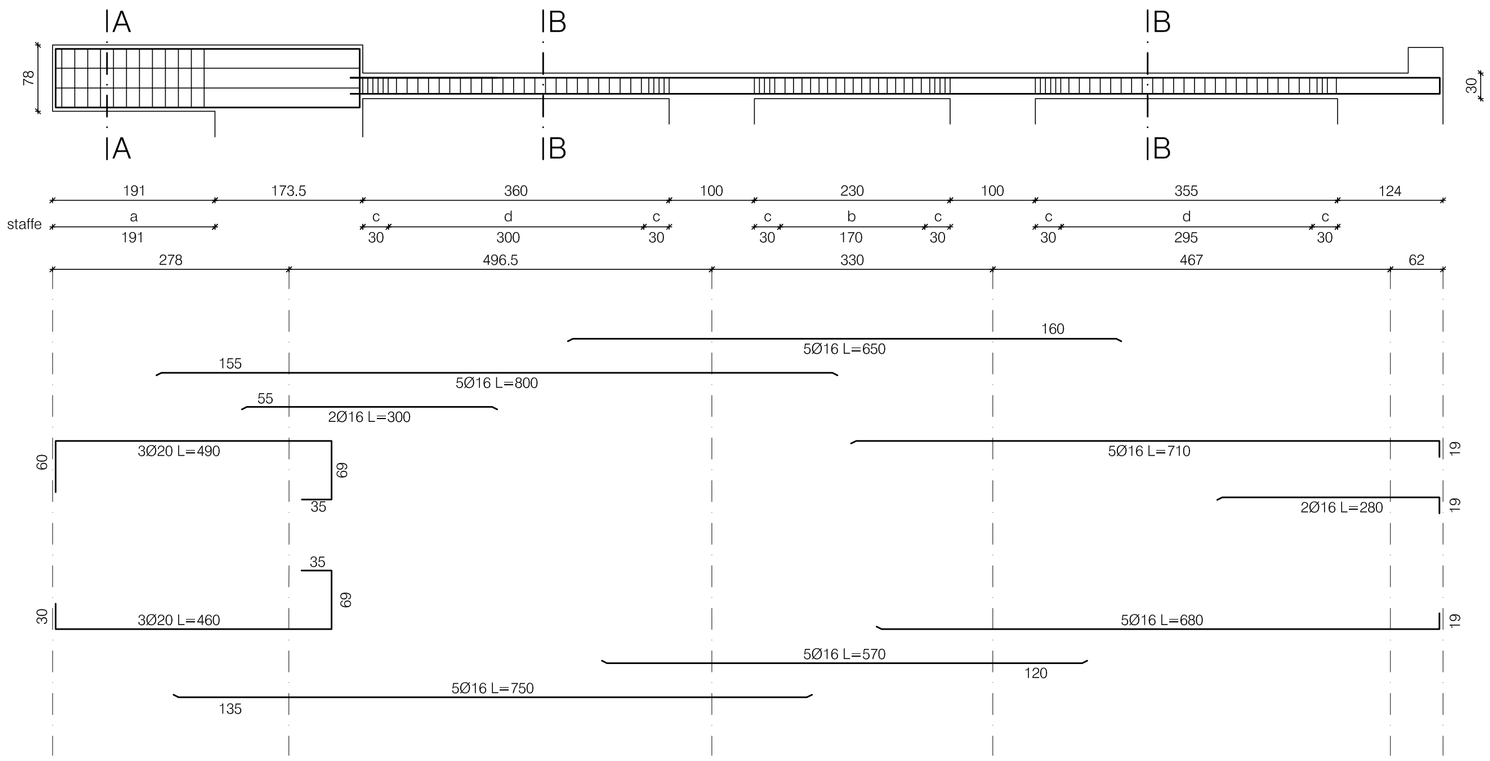

Sezione A-A scala 1:20

Copriferro= cm 3

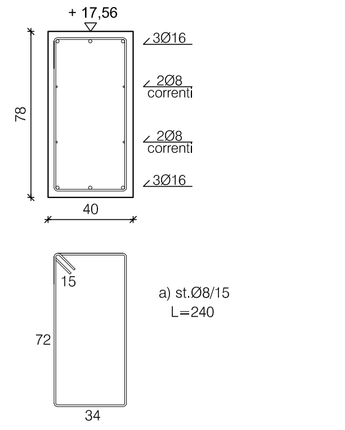

a) st.Ø8/15
L=240

Sezione B-B scala 1:20

Copriferro= cm 3

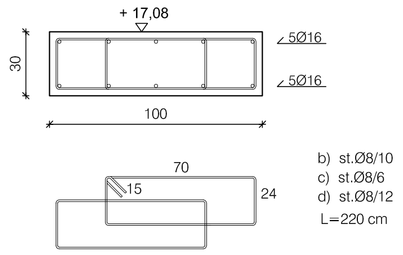

b) st.Ø8/10
c) st.Ø8/6
d) st.Ø8/12
L=220 cm

TRAVE T.C.2-1 scala 1:50

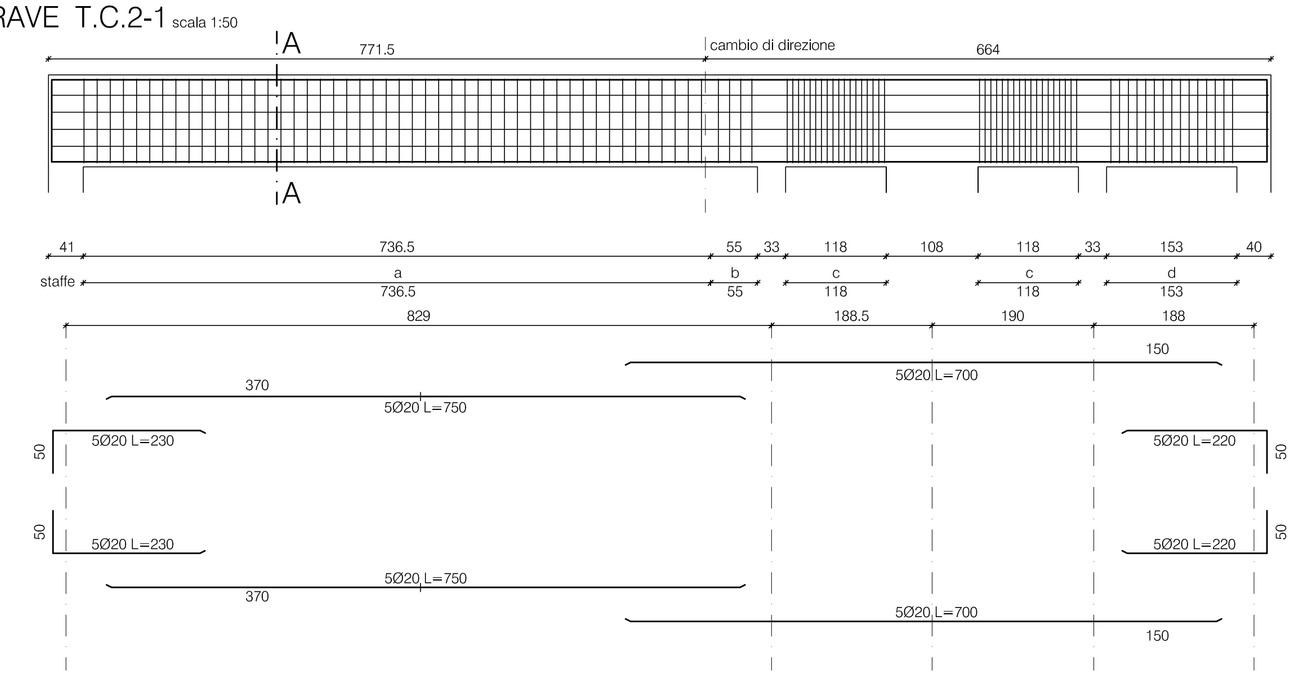

Sezione A-A scala 1:20

Copriferro= cm 3

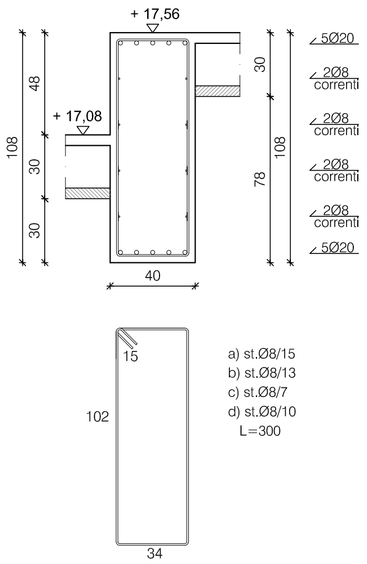

a) st.Ø8/15
b) st.Ø8/13
c) st.Ø8/7
d) st.Ø8/10
L=300

TRAVE T.C.2-2 scala 1:50

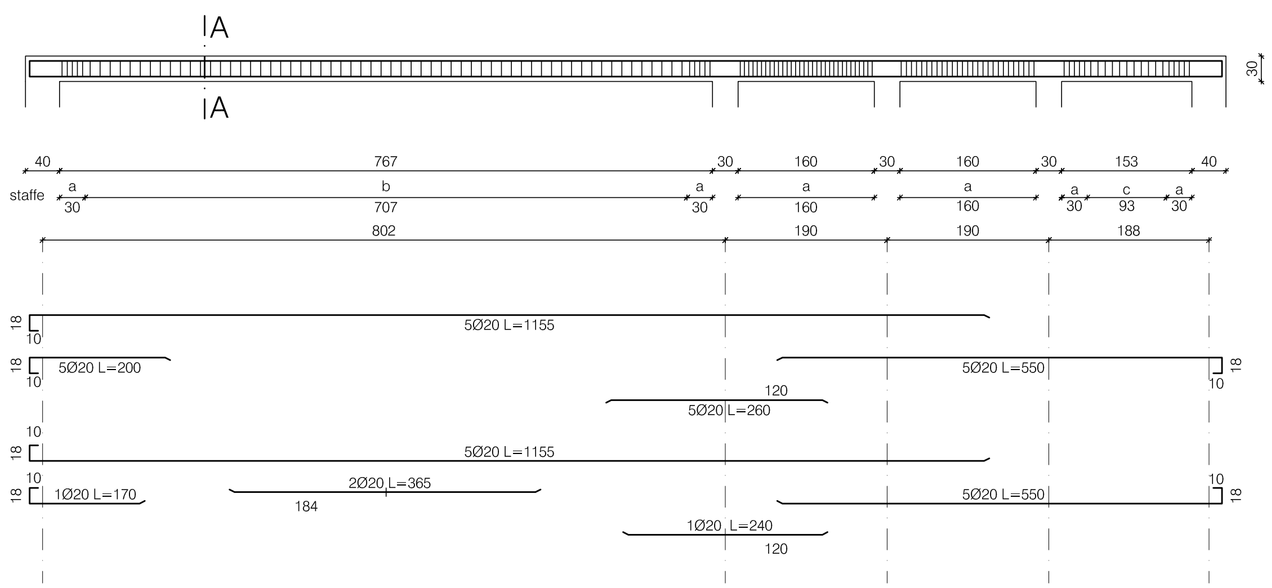

Sezione A-A scala 1:20

Copriferro= cm 3

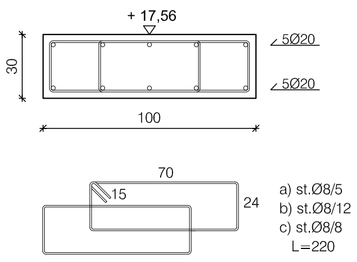

a) st.Ø8/5
b) st.Ø8/12
c) st.Ø8/8
L=220

revisione n.	data:	descrizione:	redatto	verificato	approvato

PROGETTISTA
Arch. Giovanna Mar

STUDIO ARCHITETTO MAR

VIA CASTELLANA 60, 30174 VENEZIA - Zelarino
tel 041-984477 *fax* 041-984026
mar@studioarchmar.it

CONSULENTI

STUDIO DI INGEGNERIA

CONSULENTE STRUTTURE

D.F.G. INGEGNERIA S.r.l., Via delle Querce 3/A Castelfranco Veneta (TV) - P.IVA 03944390263. fax: 0423 723379, tel: 0423 720101.
ING. DARIO GAMBAROTTO

CONSULENTE IMPIANTI

TFE INGEGNERIA S.r.l., Via Friuli Venezia Giulia, 30030 Pianiga (VE) - P. IVA 03683230272 fax 0415101487, tel 041 5101542.
ING. GIOVANNI CURCULACOS

DATA	Maggio 2015
COMMESSA n.	1169/98
SCALA	1:20; 1:50
PROGETTO	TAV. **ST.06-A**

Polo Museale delle Scienze di Palazzo Cavalli - Lotto 3 - Progetto esecutivo

OGGETTO

INGRESSO PRINCIPALE
Travi in c.a. copertura

DITTA

Università degli Studi di Padova

COLLABORATORI

prodotto da/elaborazione grafica:GIOVANNA MAR

nome file: 06-14-ESECUTIVO_05_2015_COP.dwg

AZIENDA CON SISTEMA QUALITA' UNI EN ISO 9001/2000

COPYRIGHT STUDIO ARCHITETTO MAR, Tutti i diritti sono riservati a norma di legge.