## SEZIONE A-A SCALA 1:20




## SEZIONE C-C SCALA 1:20




## SOLAIO A LASTRE TIPO PREDALLES scala 1:10

H= (5+20+5)= 30 cm; B= 120 cm; b= 10 cm

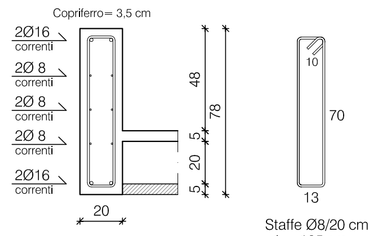


## SEZIONE B-B SCALA 1:20

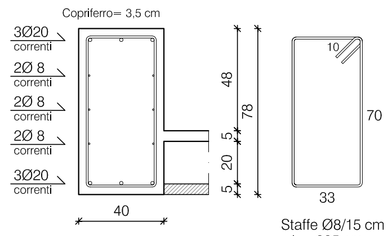


## SEZIONE C'-C' SCALA 1:20

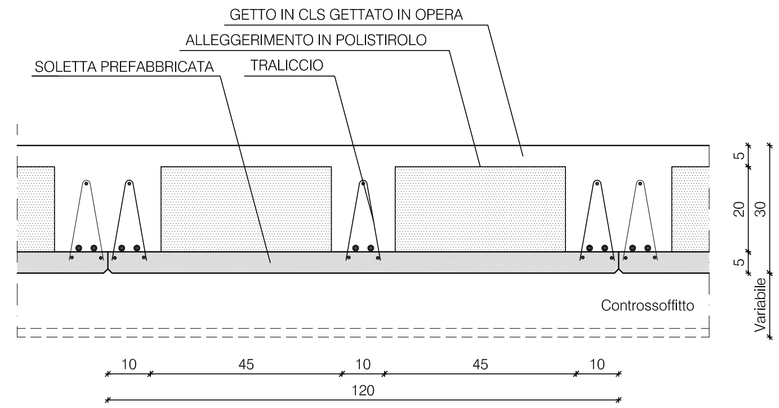


N.B.: NELLE SEZIONI CORRENTI SOVRAPPORRE LE ARMATURE PER ALMENO 40 Ø

## SEZIONE C"-C" SCALA 1:20

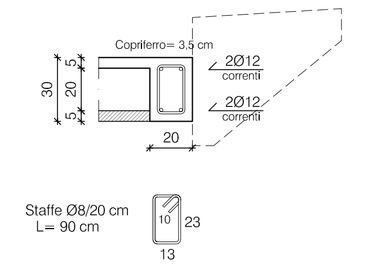


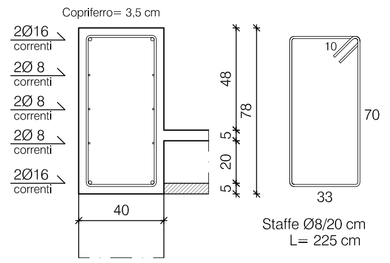


## PIANTA COPERTURA SCALA 1:50

| revisione n. | data: | descrizione: | redatto | verificato | approvato |
|---|---|---|---|---|---|
| | | | | | |


PROGETTISTA
Arch. Giovanna Mar

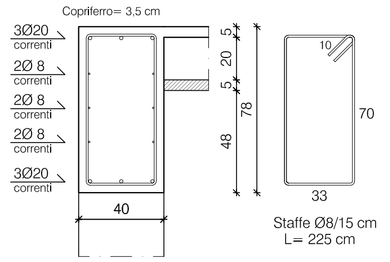STUDIO ARCHITETTO MAR

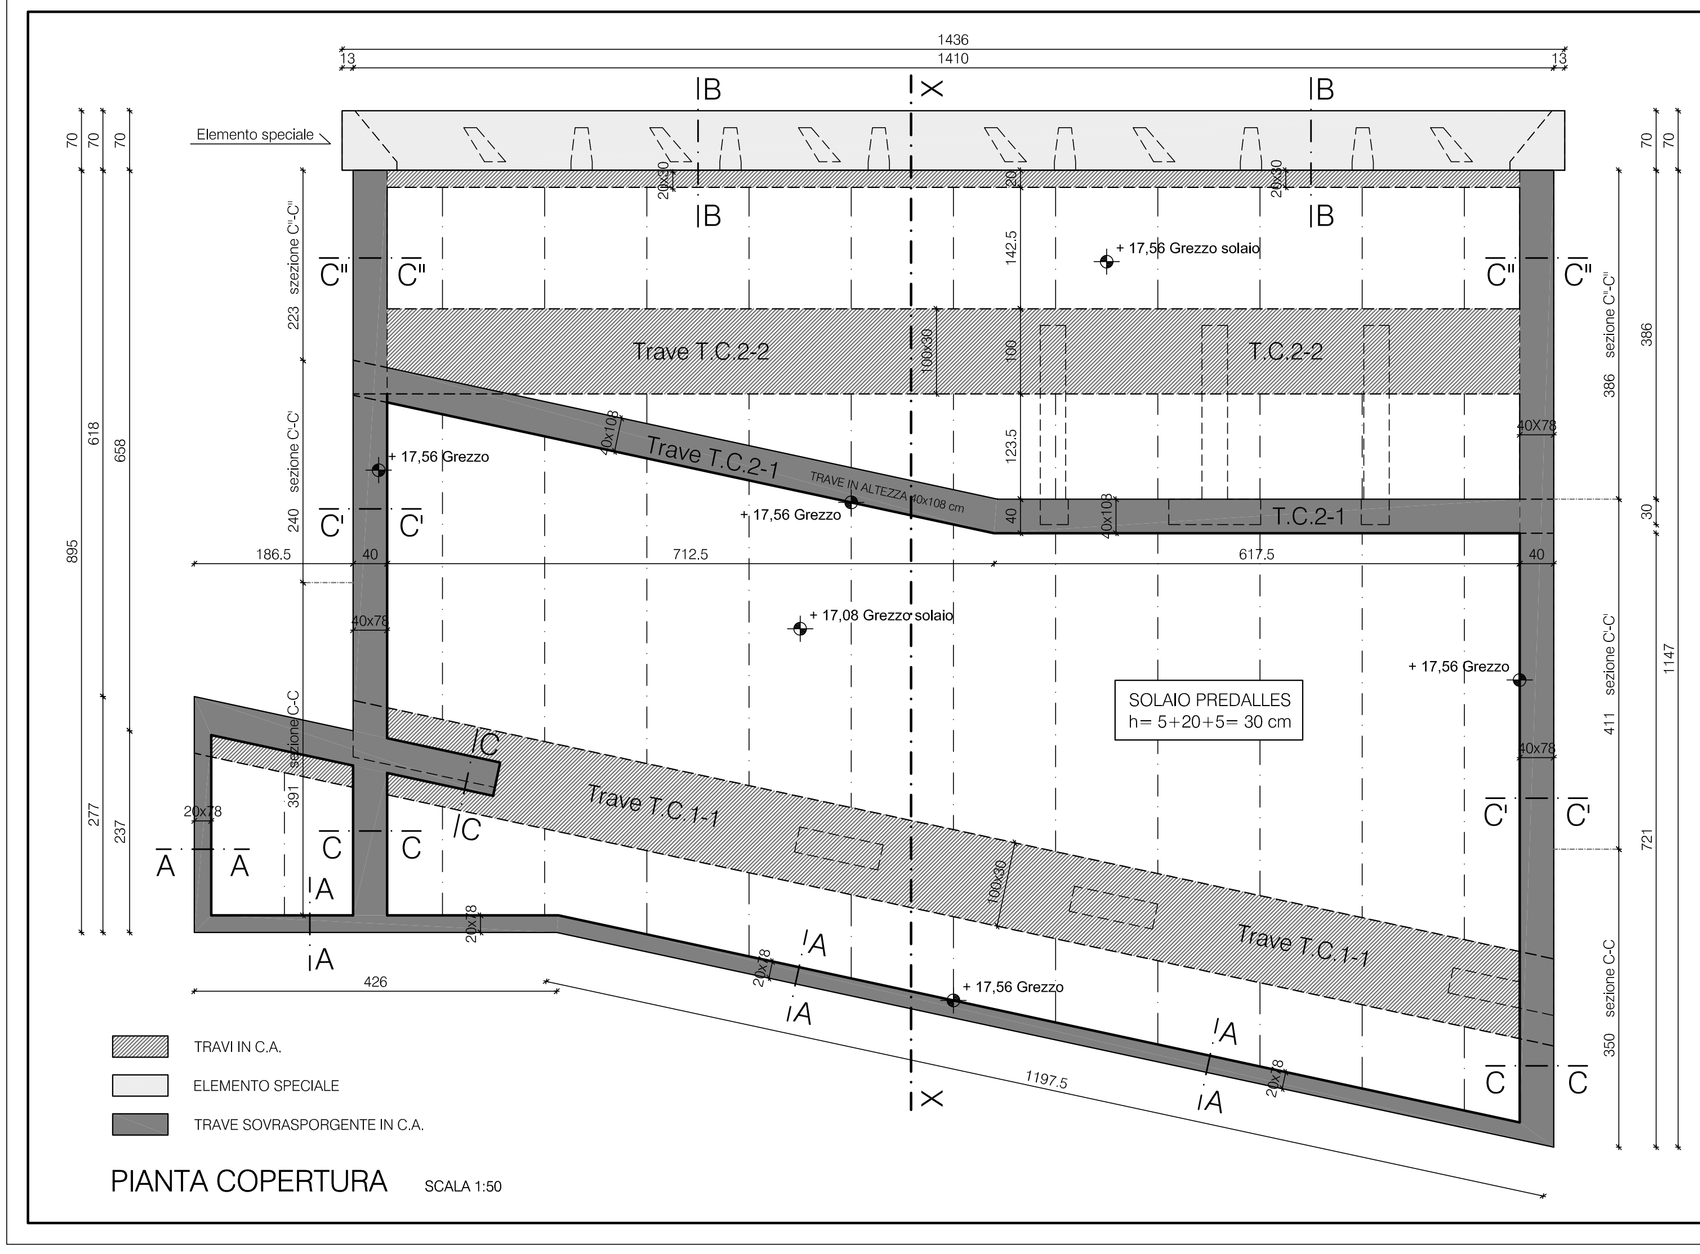VIA CASTELLANA 60, 30174 VENEZIA - Zelarino
tel 041-984477 fax 041-984026
mar@studioarchmar.it

CONSULENTI

STUDIO DI INGEGNERIA

CONSULENTE STRUTTURE
D.F.G. INGEGNERIA S.r.l. Via delle Querce 3/A Castelfranco Veneta (TV) - P.IVA 03944390263. fax: 0423 723379, tel: 0423 720101.
ING. DARIO GAMBAROTTO

CONSULENTE IMPIANTI
TFE INGEGNERIA S.r.l., Via Friuli Venezia Giulia, 30030 Pianiga (VE) - P. IVA 03883230272 fax 0415101487, tel 041 5101542.
ING. GIOVANNI CURCULACOS


| | |
|---|---|
| DATA | Maggio 2015 |
| COMMESSA n. | 1169/98 |
| SCALA | 1:10; 1:20; 1:50 |
| PROGETTO | TAV. **ST.06** |

Polo Museale delle Scienze di Palazzo Cavalli - Lotto 3 - Progetto esecutivo

OGGETTO

**INGRESSO PRINCIPALE**
**Pianta copertura**

DITTA

Università degli Studi di Padova

COLLABORATORI

prodotto da/elaborazione grafica:GIOVANNA MAR

nome file: 06-14-ESECUTIVO_05_2015_COP.dwg


AZIENDA CON SISTEMA QUALITA' UNI EN ISO 9001/2000

COPYRIGHT STUDIO ARCHITETTO MAR, Tutti i diritti sono riservati a norma di legge.