SEZIONE X-X SCALA 1:50

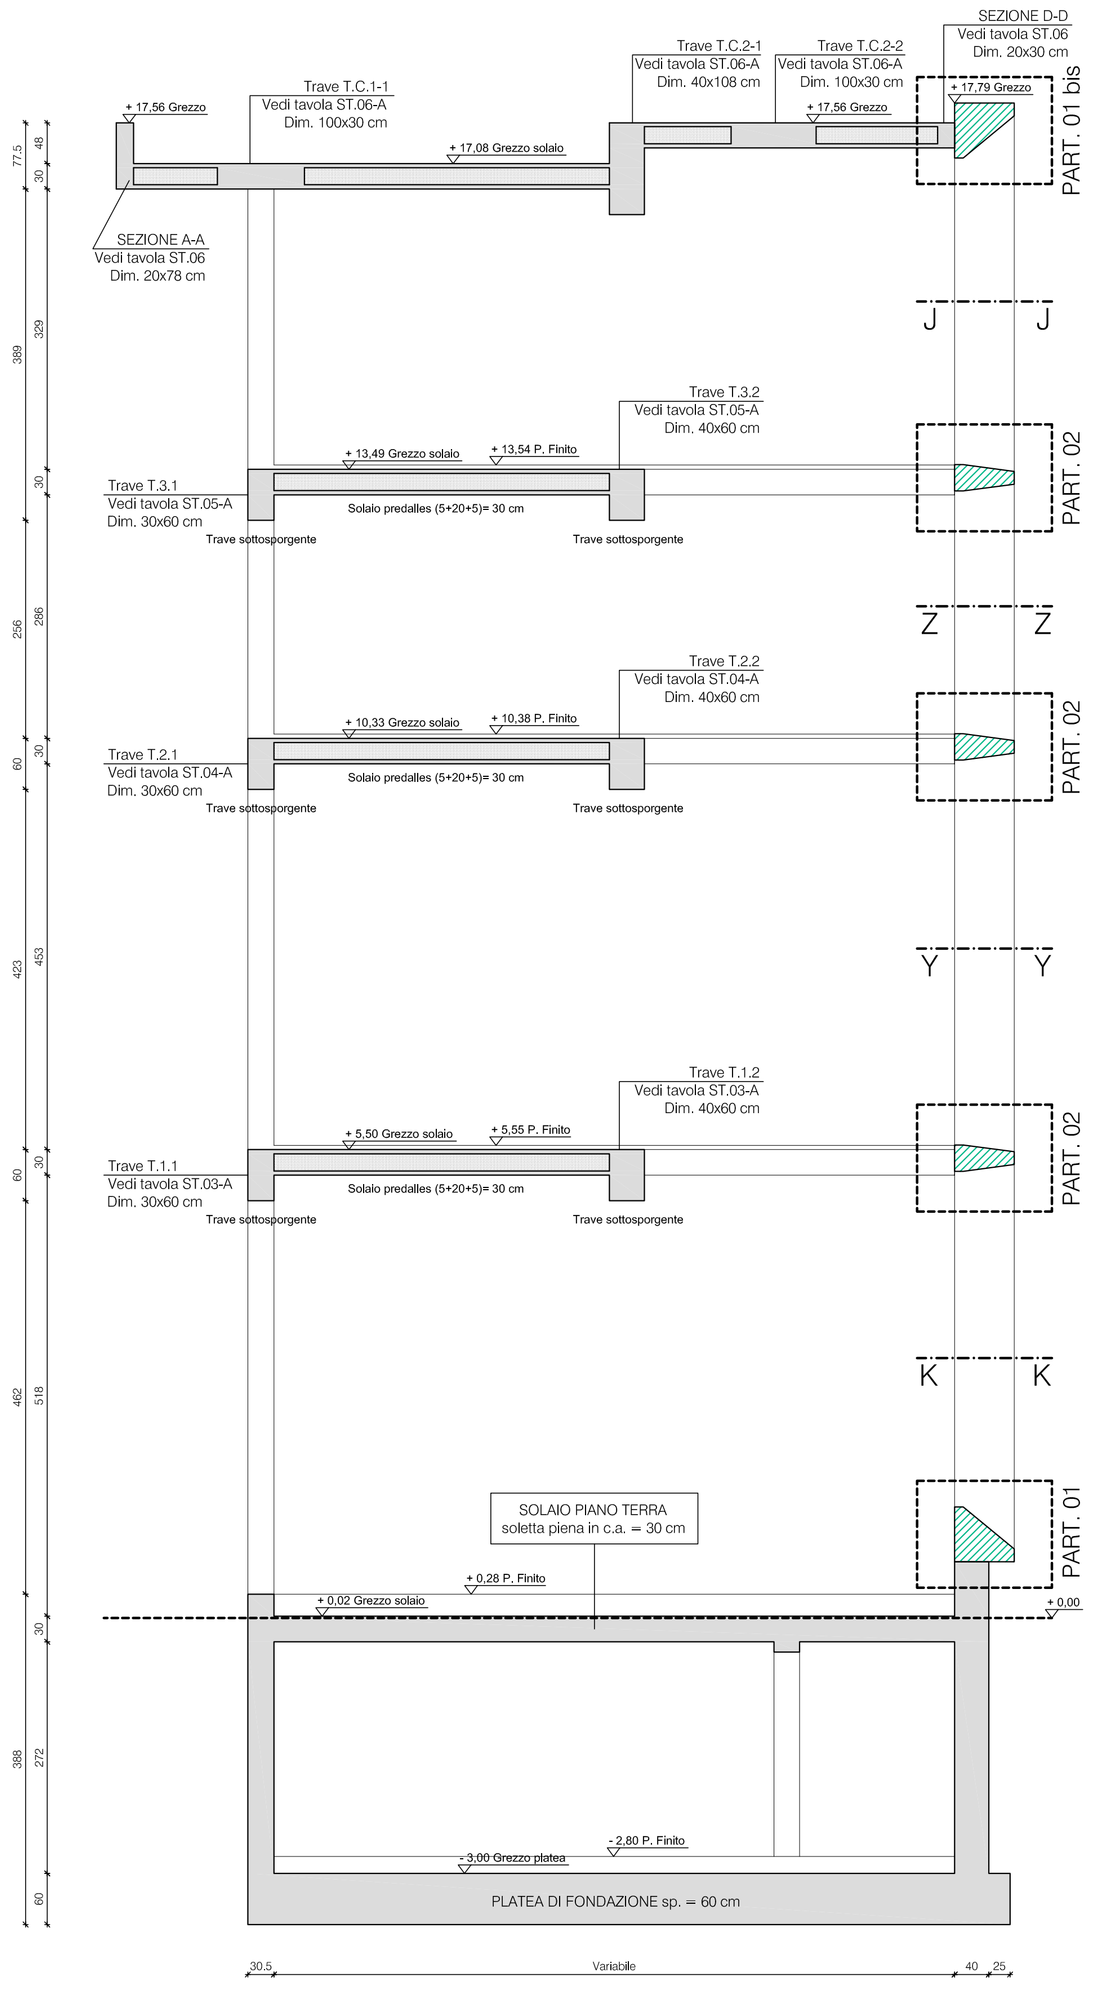

N.B.: NELLE SEZIONI CORRENTI SOVRAPPORRE LE ARMATURE PER ALMENO 40 Ø

SEZIONE J-J
SCALA 1:50

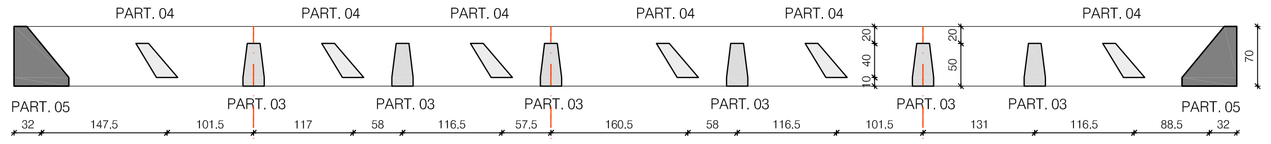

SEZIONE Z-Z
SCALA 1:50

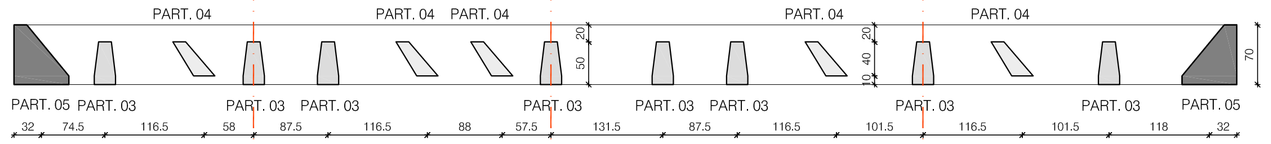

SEZIONE Y-Y
SCALA 1:50

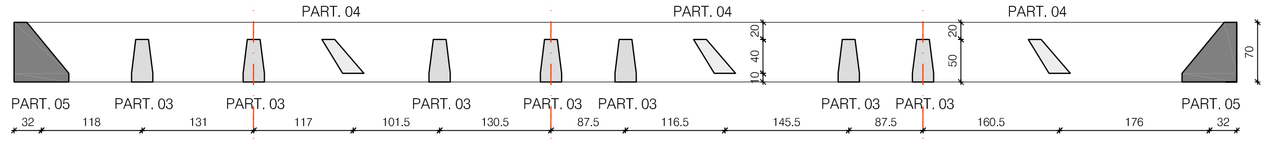

SEZIONE K-K
SCALA 1:50

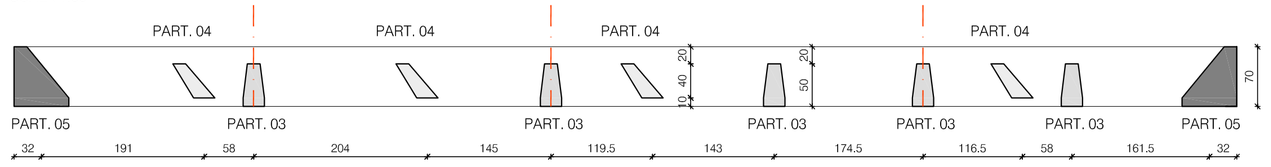

PARTICOLARE 01
ELEMENTO IN C.A. ORIZZONTALE
SCALA 1:20

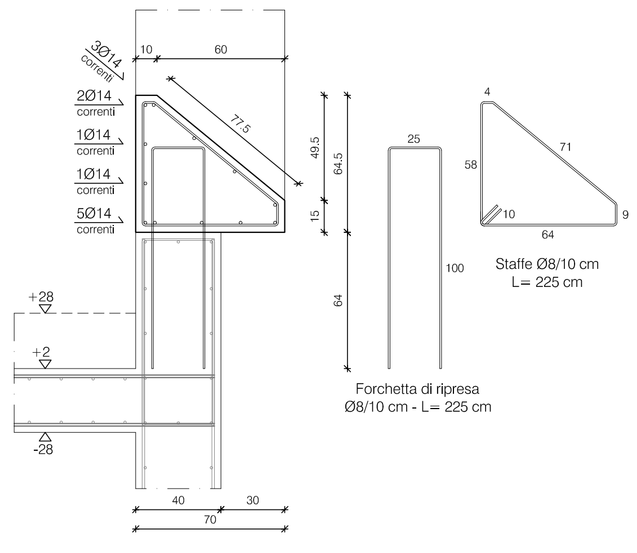

PARTICOLARE 02
ELEMENTO IN C.A. ORIZZONTALE
SCALA 1:20

PARTICOLARE 03
SCALA 1:20

ELEMENTO IN C.A. VERTICALE

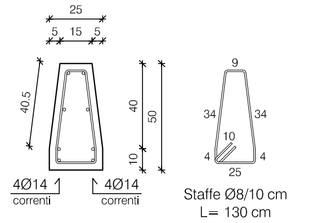

PARTICOLARE 04
ELEMENTO IN C.A. VERTICALE
SCALA 1:20

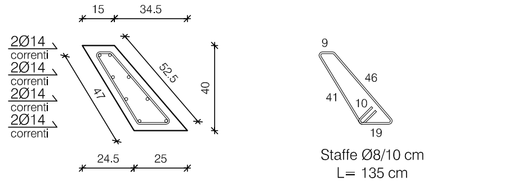

PARTICOLARE 01 bis
ELEMENTO IN C.A. ORIZZONTALE
SCALA 1:20

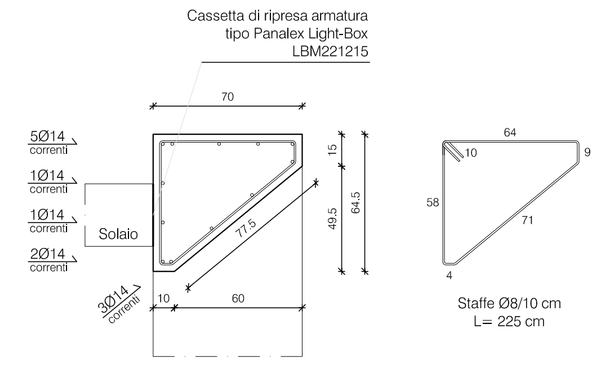

PARTICOLARE 05
ELEMENTO IN C.A. VERTICALE
SCALA 1:20

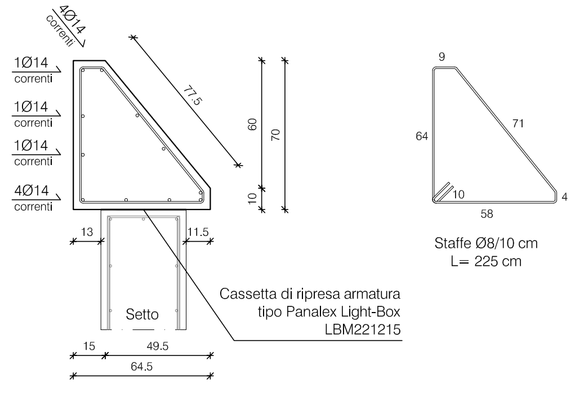

revisione n.	data:	descrizione:	redatto	verificato	approvato

PROGETTISTA
Arch. Giovanna Mar

STUDIO ARCHITETTO MAR
VIA CASTELLANA 60, 30174 VENEZIA - Zelarino
tel 041-984477 fax 041-984026
mar@studioarchmar.it

CONSULENTI

STUDIO DI INGEGNERIA
CONSULENTE STRUTTURE
D.F.G. INGEGNERIA S.r.l., Via delle Querce 3/A Castelfranco Veneta (TV) - P.IVA 03944390263, fax: 0423 723379, tel: 0423 720101.
ING. DARIO GAMBAROTTO

CONSULENTE IMPIANTI
TFE INGEGNERIA S.r.l., Via Friuli Venezia Giulia, 30030 Pianiga (VE) - P. IVA 03883230272 fax 041510148?, tel 041 5101542.
ING. GIOVANNI CURCULACOS

DATA	Maggio 2015
COMMESSA n.	1169/98
SCALA	1:20; 1:50
PROGETTO	TAV. **ST.07**

Polo Museale delle Scienze di Palazzo Cavalli - Lotto 3 - Progetto esecutivo

OGGETTO

INGRESSO PRINCIPALE
Sezione X-X

DITTA

Università degli Studi di Padova

COLLABORATORI

prodotto da/elaborazione grafica:GIOVANNA MAR

nome file: 06-14-ESECUTIVO_05_2015_SEZIONE.dwg

AZIENDA CON SISTEMA QUALITA' UNI EN ISO 9001/2000
COPYRIGHT STUDIO ARCHITETTO MAR, Tutti i diritti sono riservati a norma di legge.