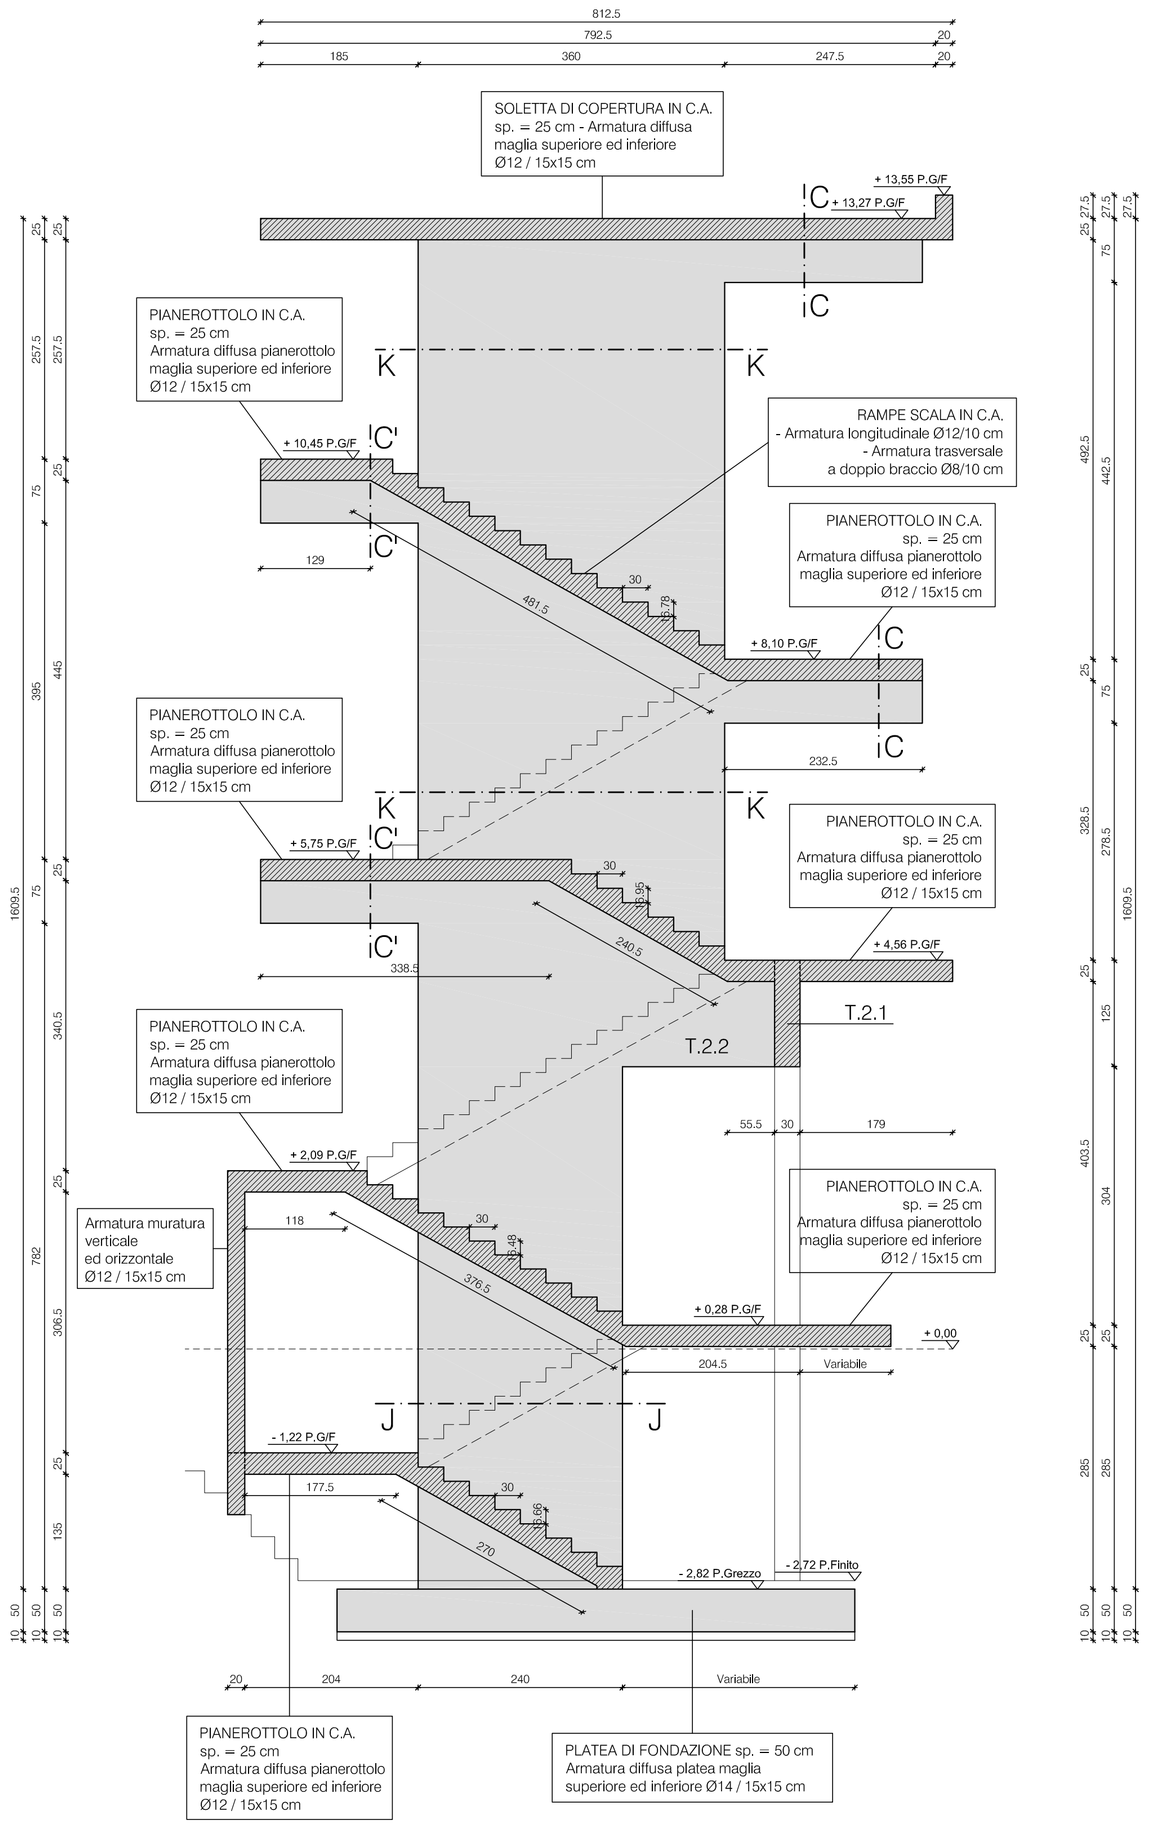

SEZIONE Y-Y SCALA 1:50

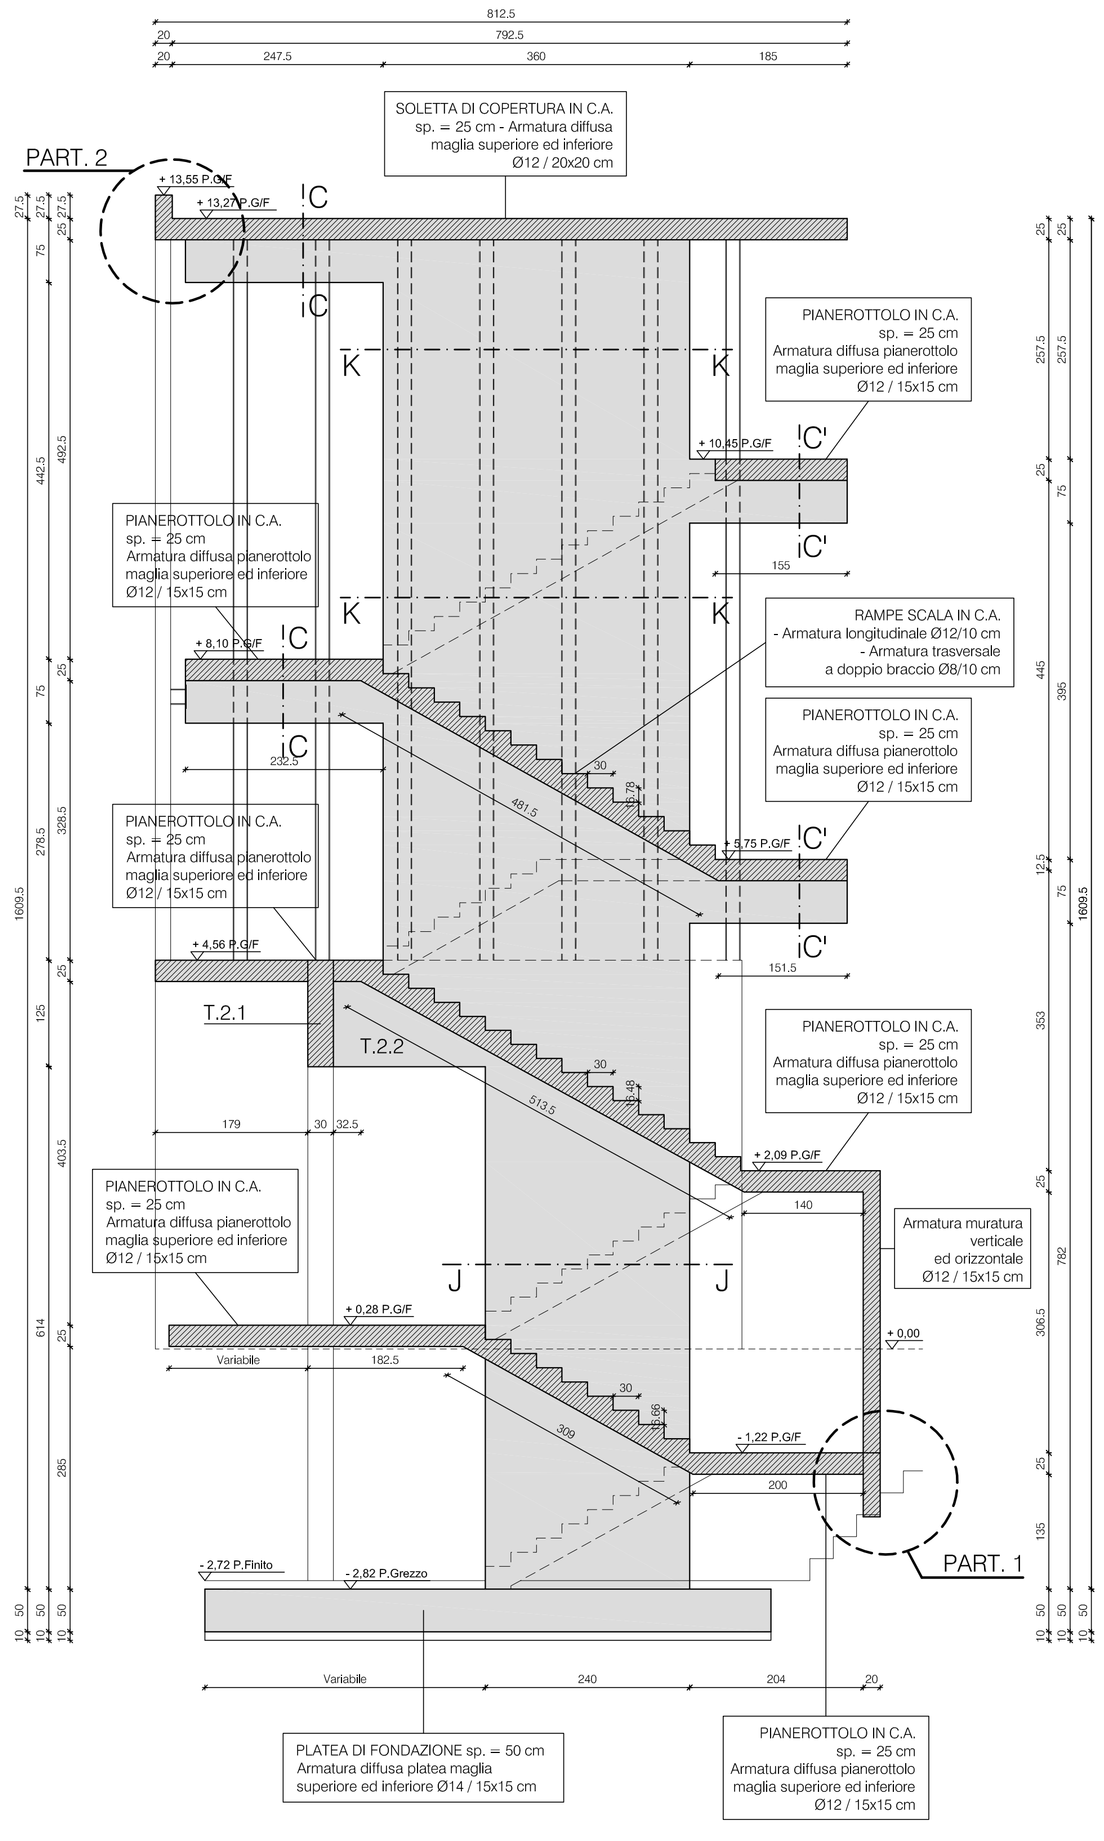

SEZIONE X-X SCALA 1:50

NOTA BENE:

- PER SEZIONI K-K e J-J VEDI TAVOLA ST.06-A
- PER PART. 1 VEDI TAVOLA ST.06-A
- PER TRAVI T.2.1 e T.2.2 VEDI TAVOLA ST.06-C
- PER SEZIONI C-C e C'-C' VEDI TAVOLA ST.06-D
- PER PART. 2 VEDI TAVOLA ST.06-D

NOTA BENE:

1) NELLE SEZIONI CORRENTI SOVRAPPORRE LE ARMATURE PER ALMENO 40Ø.
2) PREVEDERE LOCALMENTE LE ARMATURE AGGIUNTIVE DOVE RICHIESTO DAL PROGETTISTA.
3) PREVEDERE WATER STOP PERIMETRALE SULLE RIPRESE DI GETTO TRA PLATEA E MURATURE PERIMETRALI.
4) IN FASE COSTRUTTIVA SARANNO ELABORATE LE ARMATURE PUNTUALI SUGLI INCROCI DEI SETTI E NEI NODI E I PARTICOLARI
5) IN FASE COSTRUTTIVA SARANNO ELABORATE LE ARMATURE DI CONFINAMENTO DEI SETTI.
6) IN FASE COSTRUTTIVA SARANNO ELABORATI GLI INFITTIMENTI LOCALIZZATI DELLE ARMATURE DEI SETTI.

NOTA BENE:

REALIZZARE COME INDICATO NEGLI ELABORATI ARCHITETTONICI, GLI INCASSI PER ALLOGGIAMENTO DELLE STRISCE LED MEDIANTE POSA CONTRO CASSERO DI MORALETTI IN LEGNO DI ADEGUATE DIMENSIONI.
OGNI STRISCIA LED SARA' COLLEGATA CON TUBI CORRUGATI IN PVC ANNEGATI ALL'INTERNO DEL SETTO E COLLEGATI ALLE SCATOLE DI DERIVAZIONE PREDISPOSTE.

revisione n.	data:	descrizione:	redatto	verificato	approvato

PROGETTISTA
Arch. Giovanna Mar

STUDIO ARCHITETTO MAR
VIA CASTELLANA 60, 30174 VENEZIA - Zelarino
tel 041-984477 fax 041-984026
mar@studioarchmar.it

CONSULENTI

CONSULENTE STRUTTURE
STUDIO DI INGEGNERIA
D.F.G. INGEGNERIA S.r.l. Via delle Querce 3/A Castelfranco Veneta (TV) - P.IVA 03944390263. fax: 0423 723379, tel: 0423 720101.
ING. DARIO GAMBAROTTO

CONSULENTE IMPIANTI
TFE INGEGNERIA S.r.l., Via Friuli Venezia Giulia, 30030 Pianiga (VE) - P. IVA 03883230272 fax 0415101487, tel 041 5101542.
ING. GIOVANNI CURCULACOS

DATA	Maggio 2015
COMMESSA n.	1169/98
SCALA	1:50
PROGETTO	TAV. **ST.09**

Polo Museale delle Scienze di Palazzo Cavalli - Lotto 3 - Progetto esecutivo

OGGETTO

SCALA EMERGENZA
Sezioni

DITTA

Università degli Studi di Padova

COLLABORATORI

prodotto da/elaborazione grafica:GIOVANNA MAR

nome file: 06-14-ESECUTIVO_05_2015_SCALA.dwg

AZIENDA CON SISTEMA QUALITA' UNI EN ISO 9001:2000
COPYRIGHT STUDIO ARCHITETTO MAR, Tutti i diritti sono riservati a norma di legge.