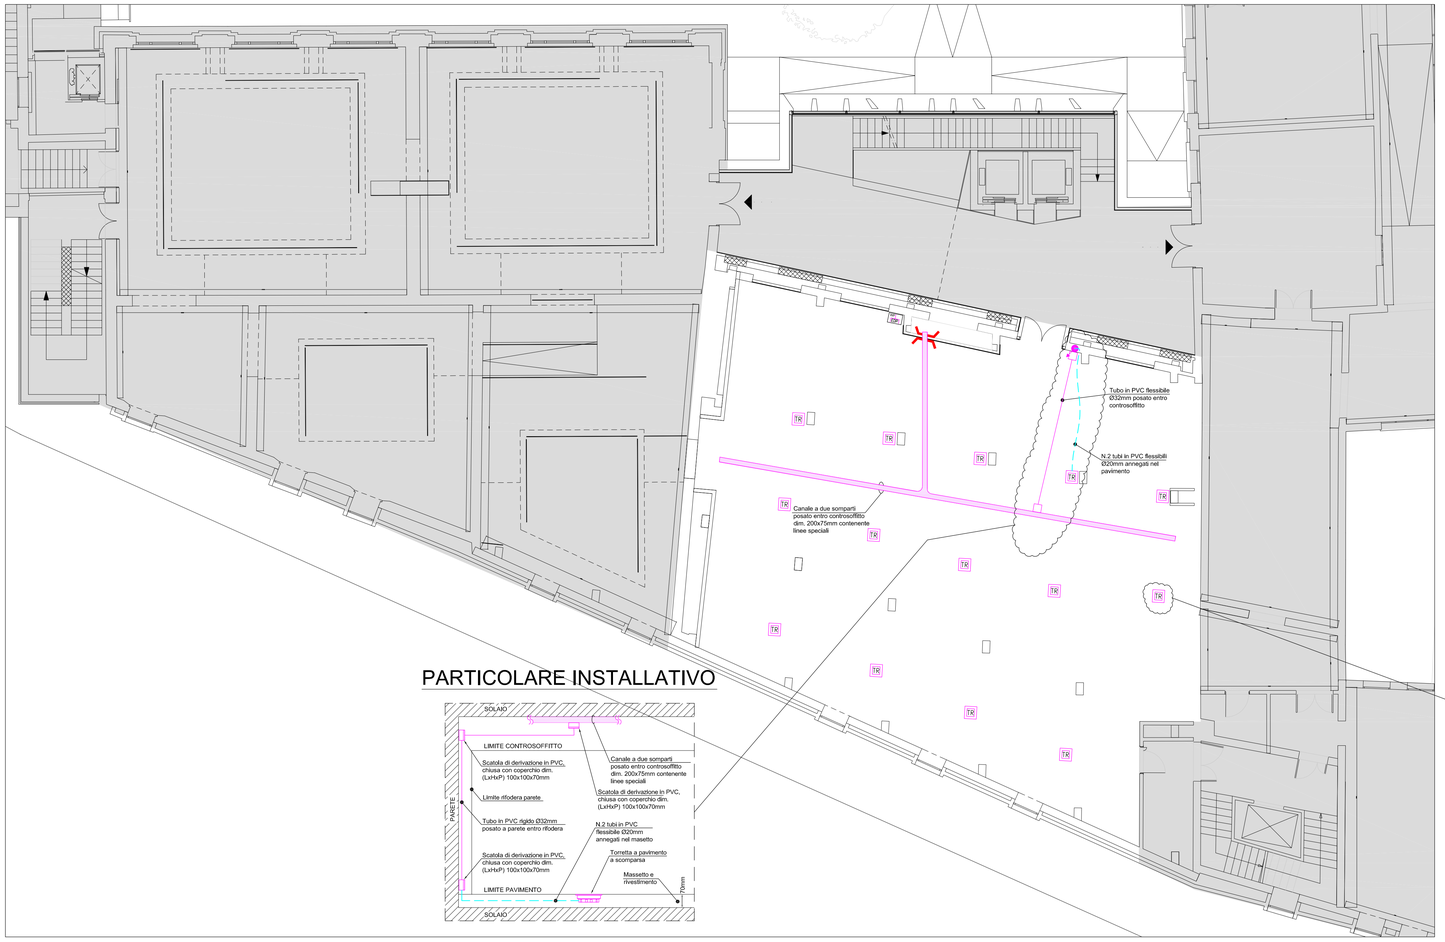


PARTICOLARE INSTALLATIVO




PIANO PRIMO - IMPIANTI A PAVIMENTO - SCALA 1:100 -

## LEGENDA SIMBOLI

| Simbolo | Descrizione | Simbolo | Descrizione |
|---|---|---|---|
| TR | Torretta quadra ad incasso nel pavimento | | Ripetitore ottico a gemma |
| EDP N° | N°... punti presa fonia-dati | SER. | Punto alimentazione serranda motorizzara |
| EDP | Punto presa fonia-dati | C.INC. | Centrale impianto di rivelazione e segnalazione allarme incendi |
| RACK DATI | Rack fonia/dati | AL.E | Alimentatore impianto rivelazione incendi |
| TV | Punto presa televiva | | Tastiera di comando e programmazione per impianto antintrusione |
| | Pulsante unipolare con tirante | | Contatto elettromagnetico NC per impianto antintrusione |
| | Pulsante di tacitazione | DT | Rivelatore doppia tecnologia impianto antintrusione |
| | Segnalazione ottica acustica chiamata da bagno disabili | CONCENT. | Concentratore impianto antintrusione |
| | Base microfonica | C.ANT. | Centrale impianto antintrusione |
| | Diffusore sonoro ad incasso in controsoffitto | AL.E | Alimentatore impianto antintrusione |
| RACK AUDIO | Rack diffusione sonora | | Barriera taglia/fiamma |
| | Pulsante manuale di allarme incendi | | Tubazione in PVC flessibile annegata nel pavimento |
| FIRE | Ripetitore ottico 'FIRE' acustico allarme incendio | | Tubazione in PVC rigido posata entro controsoffitto |
| | Rivelatore ottico di fumo | | Scatola di derivazione in PVC |
| | Rivelatore ottico di fumo con ripetitore ottico a gemma | | Montante ascendente/ discendente |

N.B.

- LA DISPOSIZIONE DELLE APPARECCHIATURE E DELLE CONDUTTURE VA INTERPRETATA IN FUNZIONE DELLE LIMITAZIONI E DELLA PRECISIONE CHE LA RAPPRESENTAZIONE GRAFICA (SCHEMATICA E SIMBOLICA) CONSENTE;

- I CANALI RAPPRESENTATI IN QUESTO ELABORATO SONO GLI STESSI RAPPRESENTATI NELLA TAVOLA E04

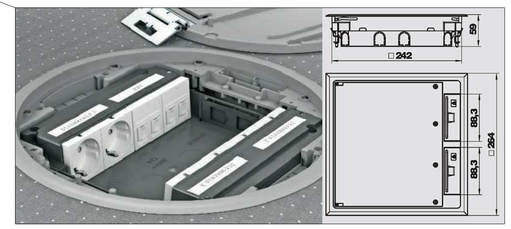


TORRETTA A SCOMPARSA A PAVIMENTO

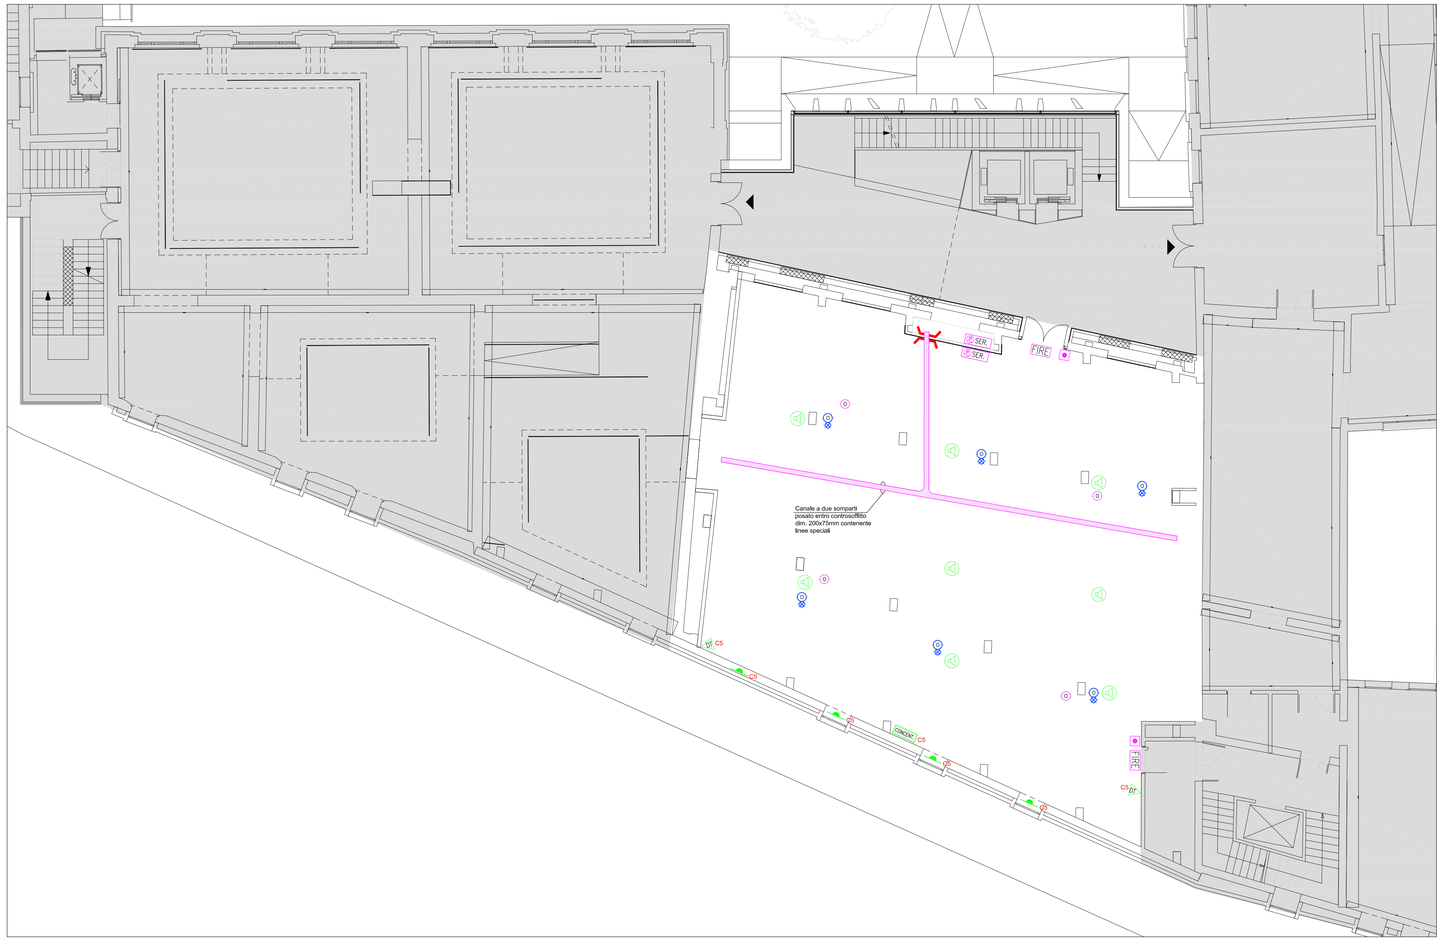


PIANO PRIMO - IMPIANTI A SOFFITTO - SCALA 1:100 -

| revisione n. | data: | descrizione: | redatto | verificato | approvato |
|---|---|---|---|---|---|
| 00 | 07/2015 | prima emissione | | | |
| 01 | 09/2015 | emissione per approvazione | | | |


PROGETTISTA
Arch. Giovanna Mar
STUDIO ARCHITETTO MAR
VIA CASTELLANA 60, 30174 VENEZIA - Zelarino
tel 041-984477 fax 041-984026
PEC mar@studioarchmar.it

STUDIO DI INGEGNERIA
CONSULENTE PER LE STRUTTURE
D.F.G. INGEGNERIA S.r.l.. Via delle Querce 3/A Castelfranco Veneta (TV) - P.IVA 03944390263. fax: 0423 723379, tel: 0423 720101.
ING. DARIO GAMBAROTTO

PROGETTO DEGLI IMPIANTI
TFE INGEGNERIA S.r.l.. Via Friuli Venezia Giulia, 30030 Pianiga (VE) - P. IVA 03653230272 fax 0414196907, tel 041 5101542.
ING. GIOVANNI CURCULACOS


| | |
|---|---|
| DATA | settembre 2015 |
| COMMESSA n. | 1169/397 |
| SCALA | 1:100 |
| PROGETTO | TAV. |

**E14**

Polo Museale delle Scienze di Palazzo Cavalli - Lotto 4 - Progetto definitivo

OGGETTO

**Impianti speciali**
**piano primo**

DITTA

Università degli Studi di Padova

COLLABORATORI

prodotto da/elaborazione grafica: TFE Ingegneria

nome file:1311D01E14.dwg

AZIENDA CON SISTEMA QUALITA' UNI EN ISO 9001/2000

COPYRIGHT STUDIO ARCHITETTO MAR, Tutti i diritti sono riservati a norma di legge.