




ESTRATTO PRG COMUNE DI PADOVA SCALA 1:2000 -
TAV. B1 - MODALITA' DI ATTUAZIONE DEGLI INTERVENTI NELLE UNITA' DI PIANO,
NEL SISTEMA PRATO DELLA VALLE E NELLE AREE DEL DISTEMA BASTIONATO

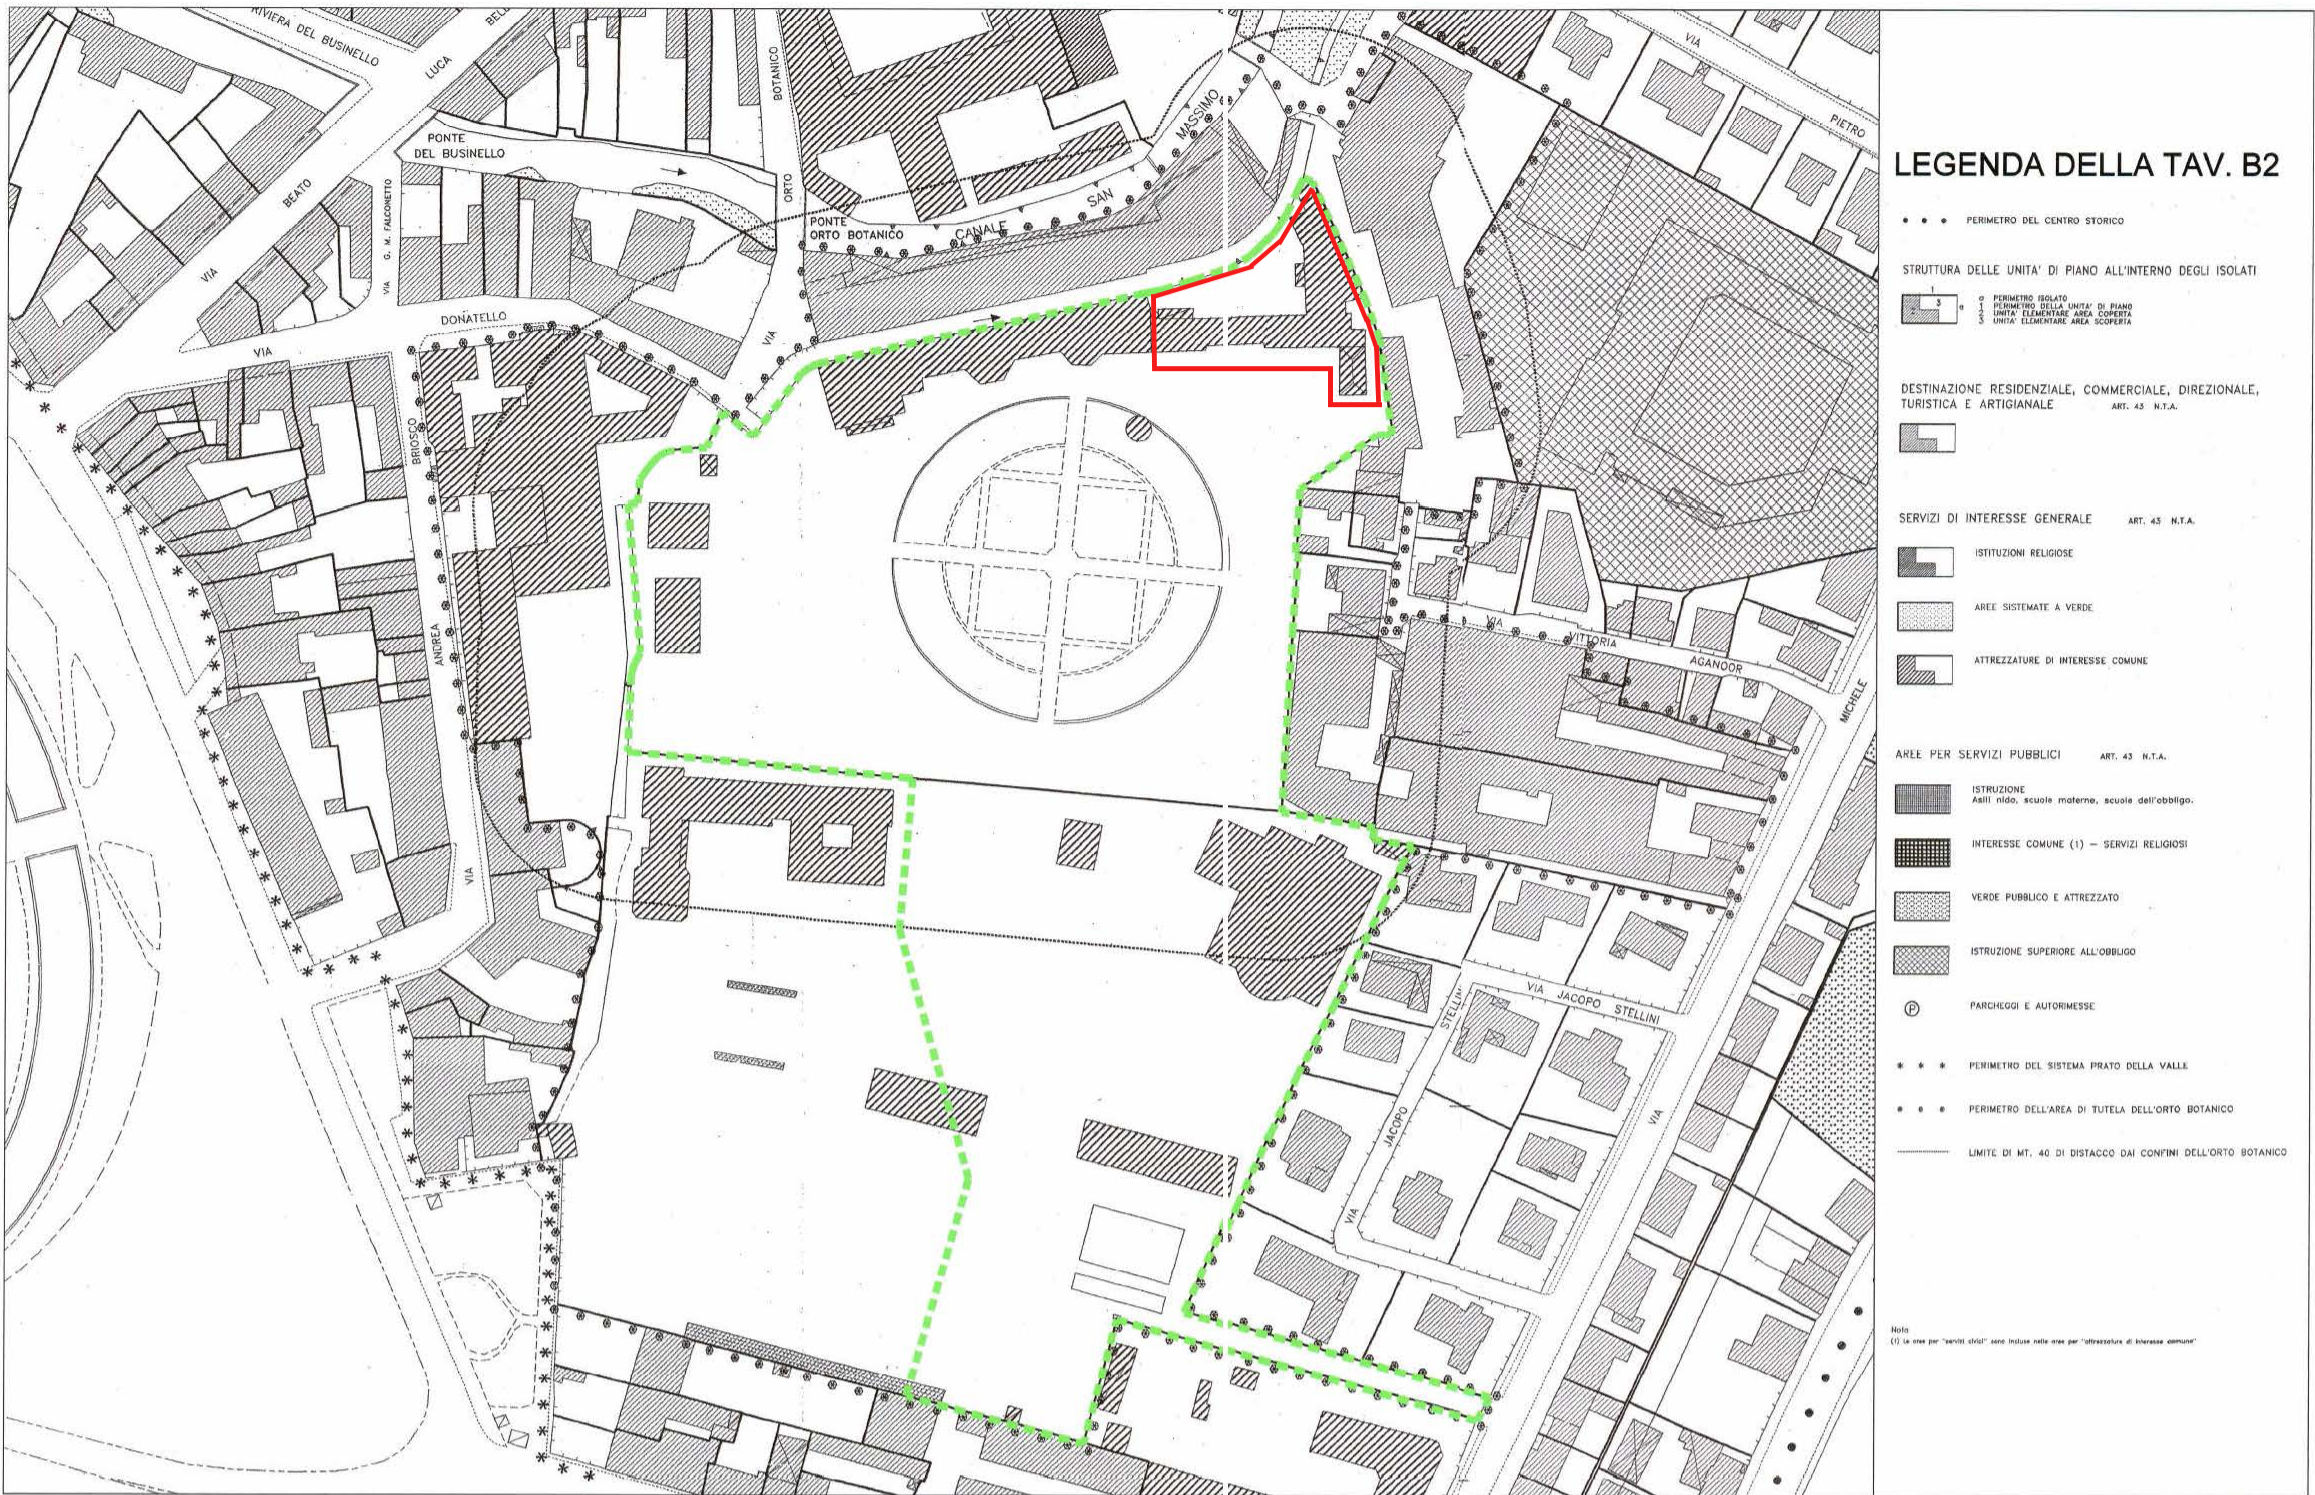


ESTRATTO PRG COMUNE DI PADOVA SCALA 1:2000 -
TAV. B2 - DESTINAZIONE D'USO

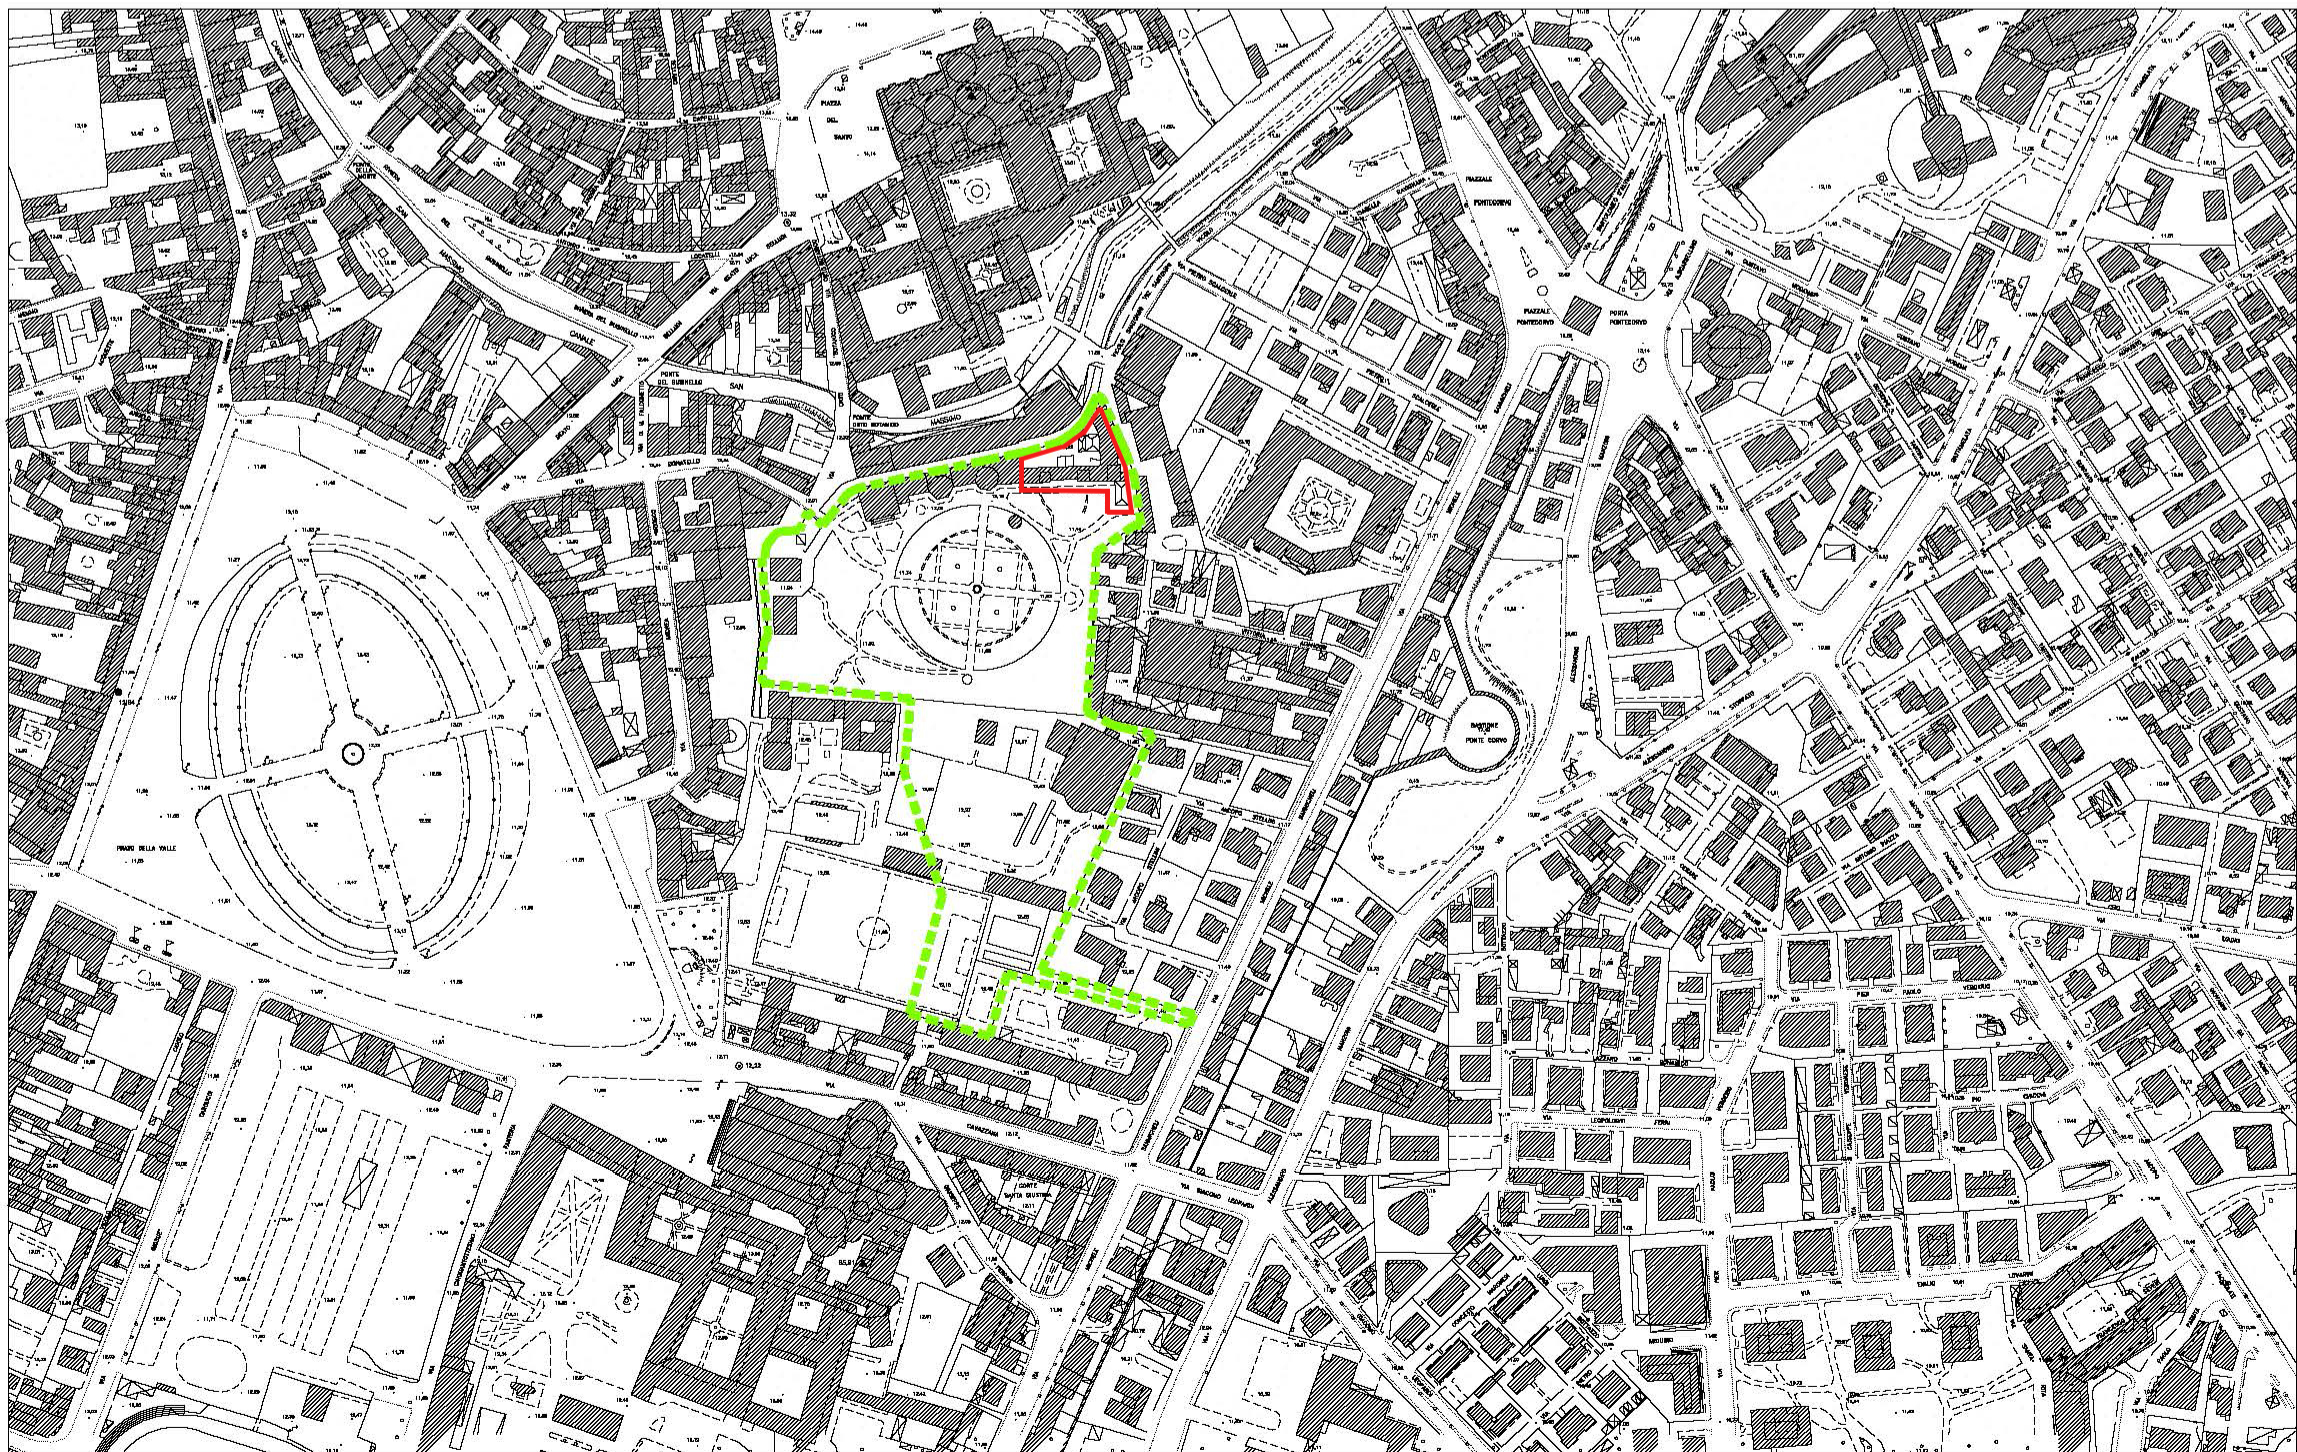

ESTRATTO AEROFOTOGRAMMETRICO SCALA 1:4000

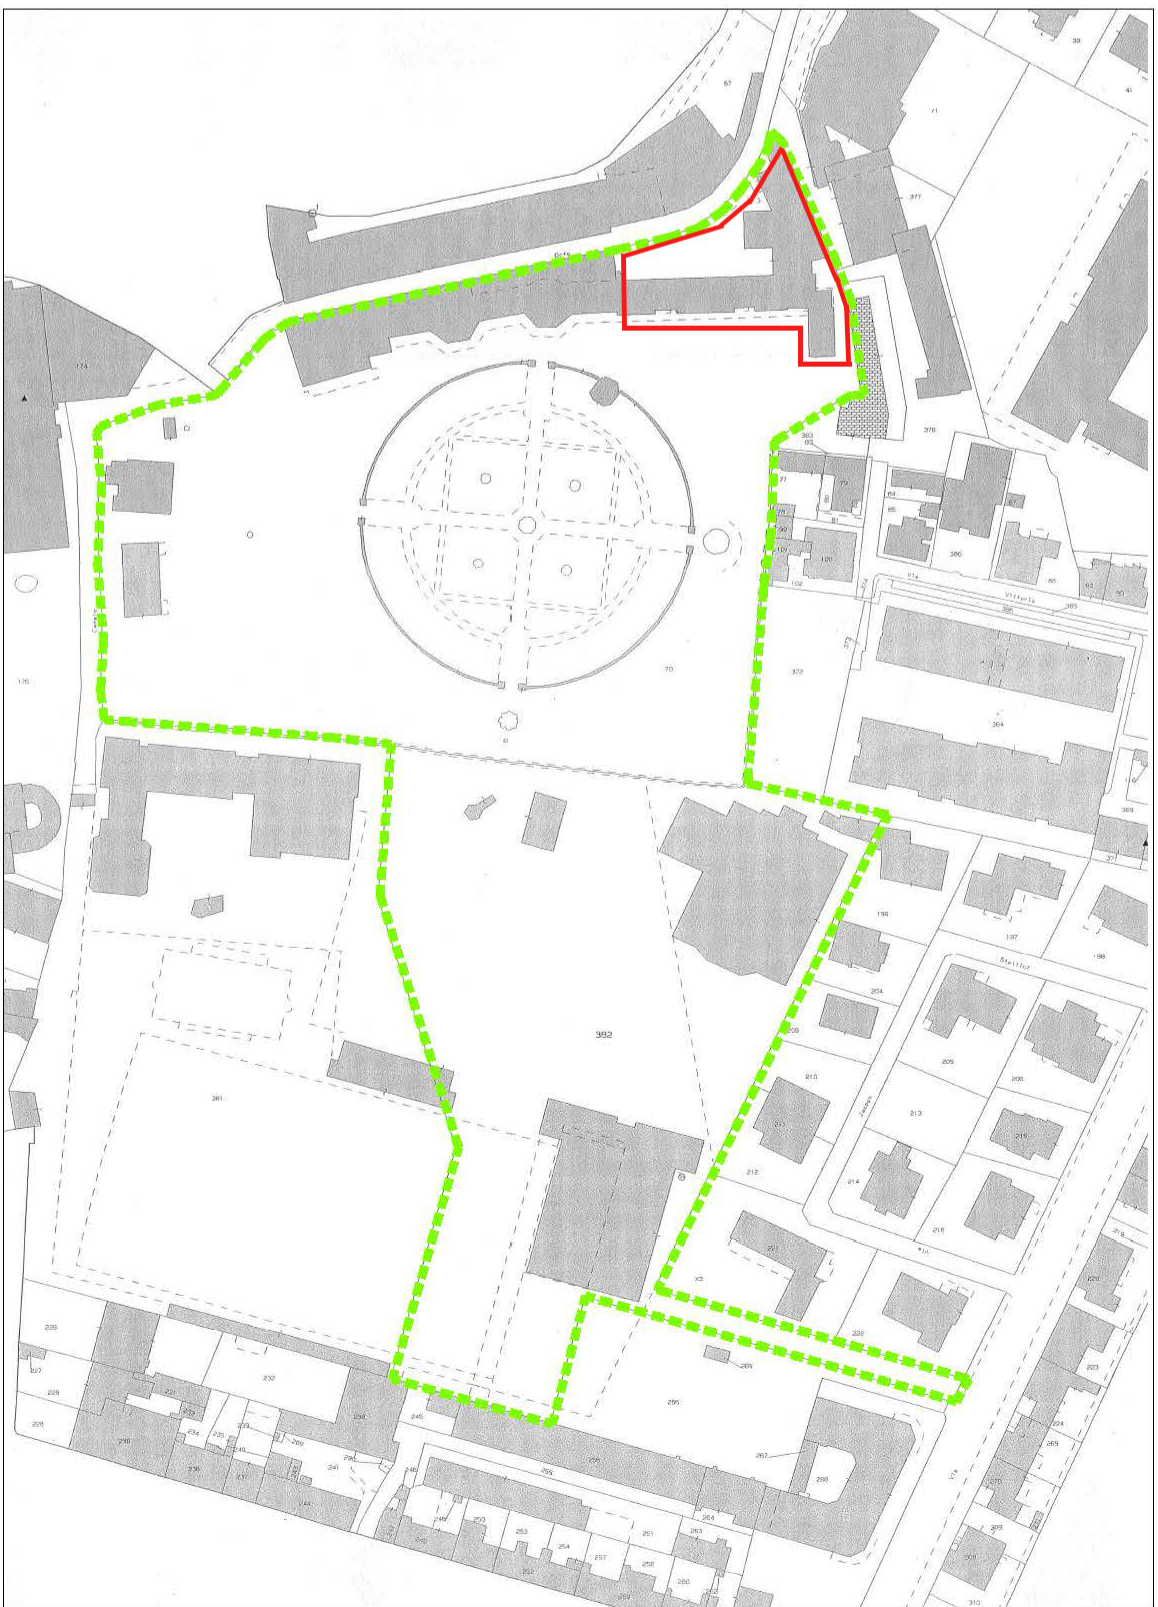

ESTRATTO CATASTALE - SCALA 1:2000

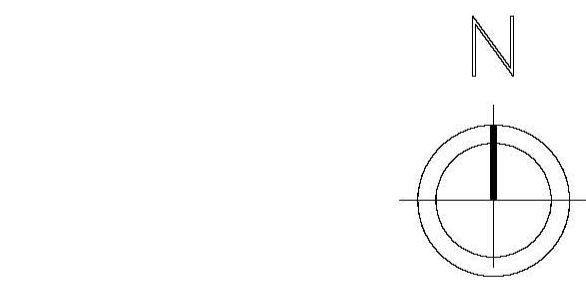

PERIMETRAZIONE AREA
INTERVENTI COMPLESSIVI



PERIMETRAZIONE LOTTO 5A - 5B
OGGETTO DI PROGETTO

UNIVERSITA' DEGLI STUDI DI PADOVA



AREA EDILIZIA, PATRIMONIO IMMOBILIARE E ACQUISTI
Servizio Progettazione e Sviluppo Edilizio
PADOVA - Riviera Tito Livio n. 6 - tel. 049/8273274 fax 049/8273269

LOTTO 5B Serre '800

Restauro Serre Ottocentesche Orto Botanico di Padova
Bando Regionale di cui alla D.G.R. n. 2048 del 3.11.2014.
PAR FSC 2007-2013 Attuazione Asse 3 "Beni Culturali e Naturali"



Università di Padova
Responsabile Procedimento
Arch. Enrico D'Esale

Mosaico Progetti
Coordinamento e progettazione
Ing. Federico Nosandoni
Dott. Gianluca Malespina

Progettazione impianti termotecnici
Per. Ind. Andrea Sbraglio
Per. Ind. Luciano Callegaro

Progettazione architettonica
Arch. Federico De Marco
con:
Ing. Riccardo Nosandoni
Arch. Silvia Barbero

Progettazione impianti elettrica
Per. Ind. Luca Busetto
Progettazione strutturale
Ing. Piero Rigo



Gruppo di progettazione:

Progettazione architettonica:



VENEZIA MESTRE via Toffoli 14 - 30175
mosaicoprogetti.it - www.mosaicoprogetti.it

Progettazione specialistica:

Soluzioni Termotecniche, Via Castellana 88 C/D Int. 1 - 30030 Martellago (Ve)
New Project S.r.l., Via Castellana 88 C/D Int. 1 - 30030 Martellago (Ve)
Piero Rigo Ingegnere, Via Calzoli 74 - 30031 Dolo (Ve)

cod. edif.: 0010A Lotto 5B - Serre Ottocentesche

PROGETTO ESECUTIVO
Inquadramento Urbanistico - Inquadramento Generale

scala: 1: 2.000 data: novembre 2015 Redatto: TAV:
1: 5.000 aggiorn.: aprile 2016 Ear 0100

nome file: 112L5B PE AR 0100 Urbanistica-Inquad.dwg