


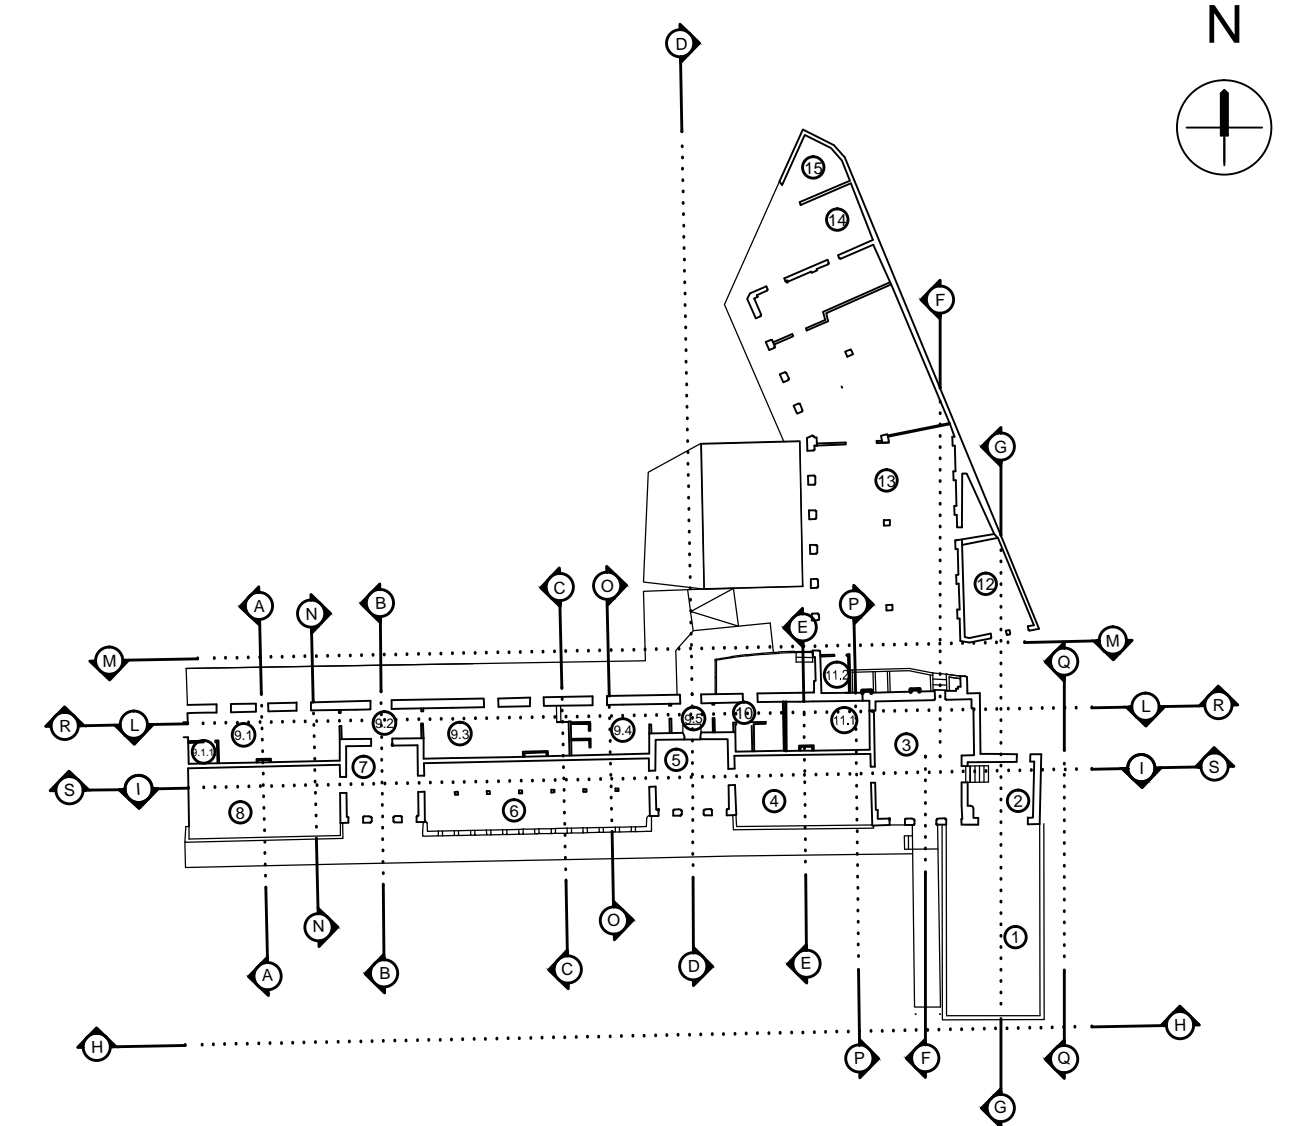


LEGENDA
Opere di Demolizione



N.B. : SONO ESPRESSAMENTE INDICATE LE LAVORAZIONI DA EFFETTUARSI CON L'APPALTO DEL LOTTO 5B

UNIVERSITA' DEGLI STUDI DI PADOVA

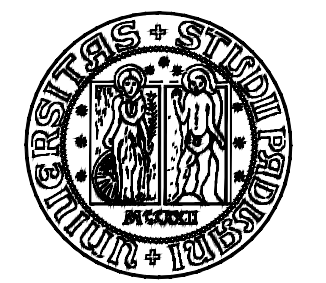

AREA TECNICA EDILIZIA
Servizio Progettazione e Sviluppo Edilizio
PADOVA - Riviera Tito Livio n. 6 - tel. 049/8273274 fax 049/8273269

LOTTO 5B Serre '800

Restauro Serre Ottocentesche Orto Botanico di Padova
Bando Regionale di cui alla D.G.R. n. 2048 del 3.11.2014.
PAR FSC 2007-2013 Attuazione Asse 3 "Beni Culturali e naturali"



Università di Padova
Responsabile Procedimento
Arch. Enrico D'Este

Mosaico Progetti
Coordinamento e progettazione
Ing. Federico Nosandoni
Dott. Gianluca Malaspina

Progettazione architettonica
Arch. Federico De Marzo
con:
Ing. Riccardo Nosandoni
Arch. Silvia Barbaro

Progettazione impianti termotecnici
Per. Ind. Andrea Sbriglio
Per. Ind. Luciano Callegaro

Progettazione impianti elettrici
Per. Ind. Luca Busatto

Progettazione strutturale
Ing. Piero Rigo



Gruppo di progettazione:

Progettazione architettonica:
MOAICO PROGETTI
pensare gli spazi
VENEZIA MESTRE - via Toffoli 14 - 30175
info@mosaicoprogetti.it - www.mosaicoprogetti.it

Progettazione specialistiche:
Soluzioni Termotecniche, Via Castellana 88 C/D int. 1 - 30030 Martellago (Ve)
New Project S.r.l., Via Castellana 88 C/D int. 1 - 30030 Martellago (Ve)
Piero Rigo Ingegnere, Via Cairoli 74 - 30031 Dolo (Ve)

cod.edif.: 0010A | Lotto 5B - Serre Ottocentesche

PROGETTO ESECUTIVO Schema demolizioni - Pianta

scala: 1:100	data: novembre 2015 aggiorn.: aprile 2016	Redatto:	Tav: Ear 1100
nome file: 112L5B PE AR 1100 schema demolizioni Pianta .dwg			