



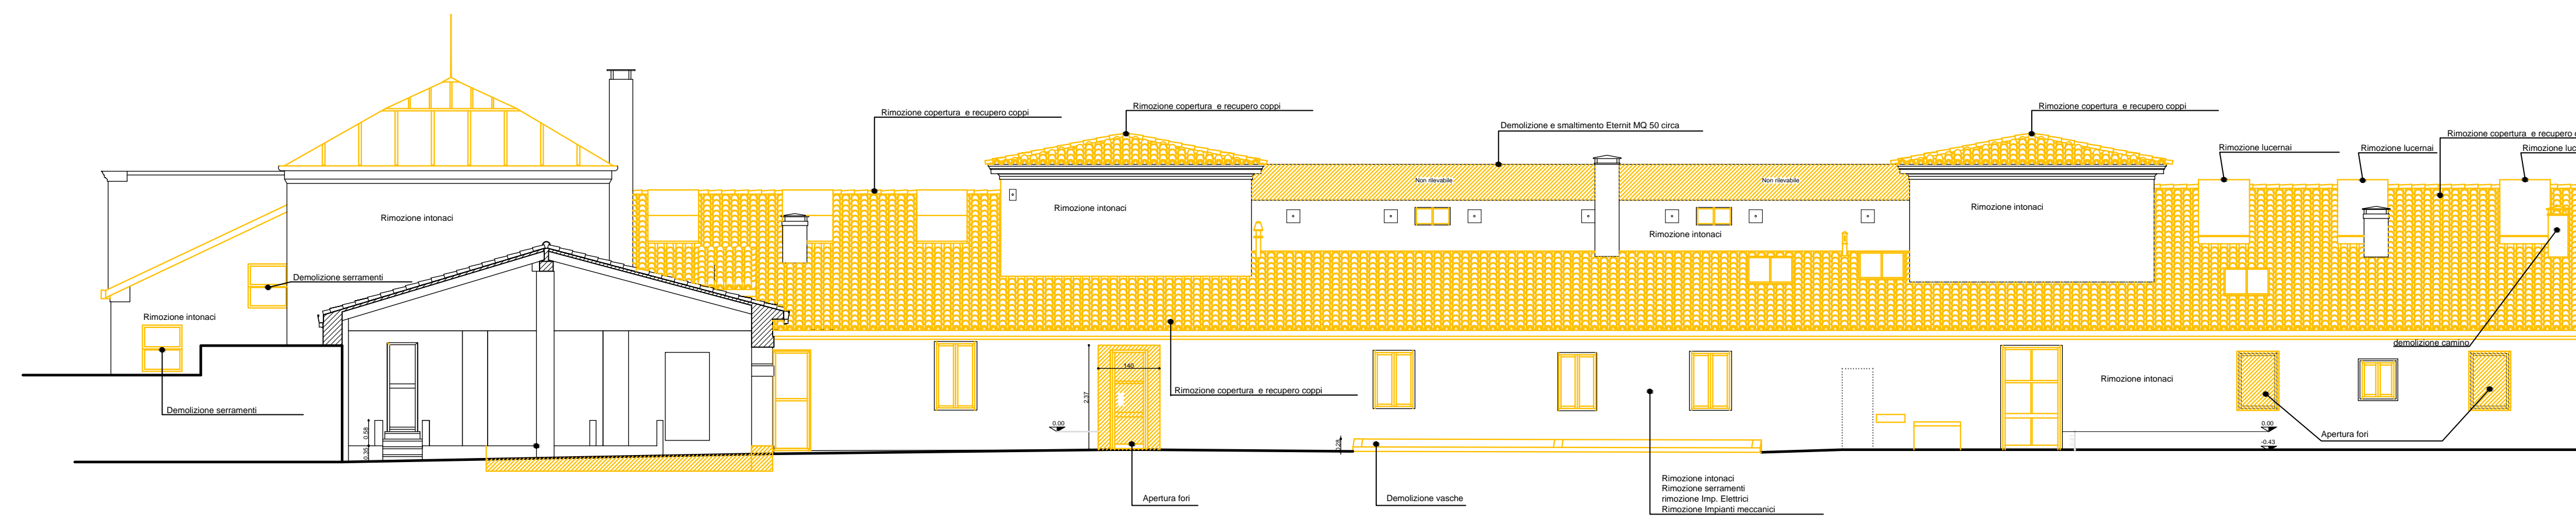

Prospetto H-H




Prospetto M-M

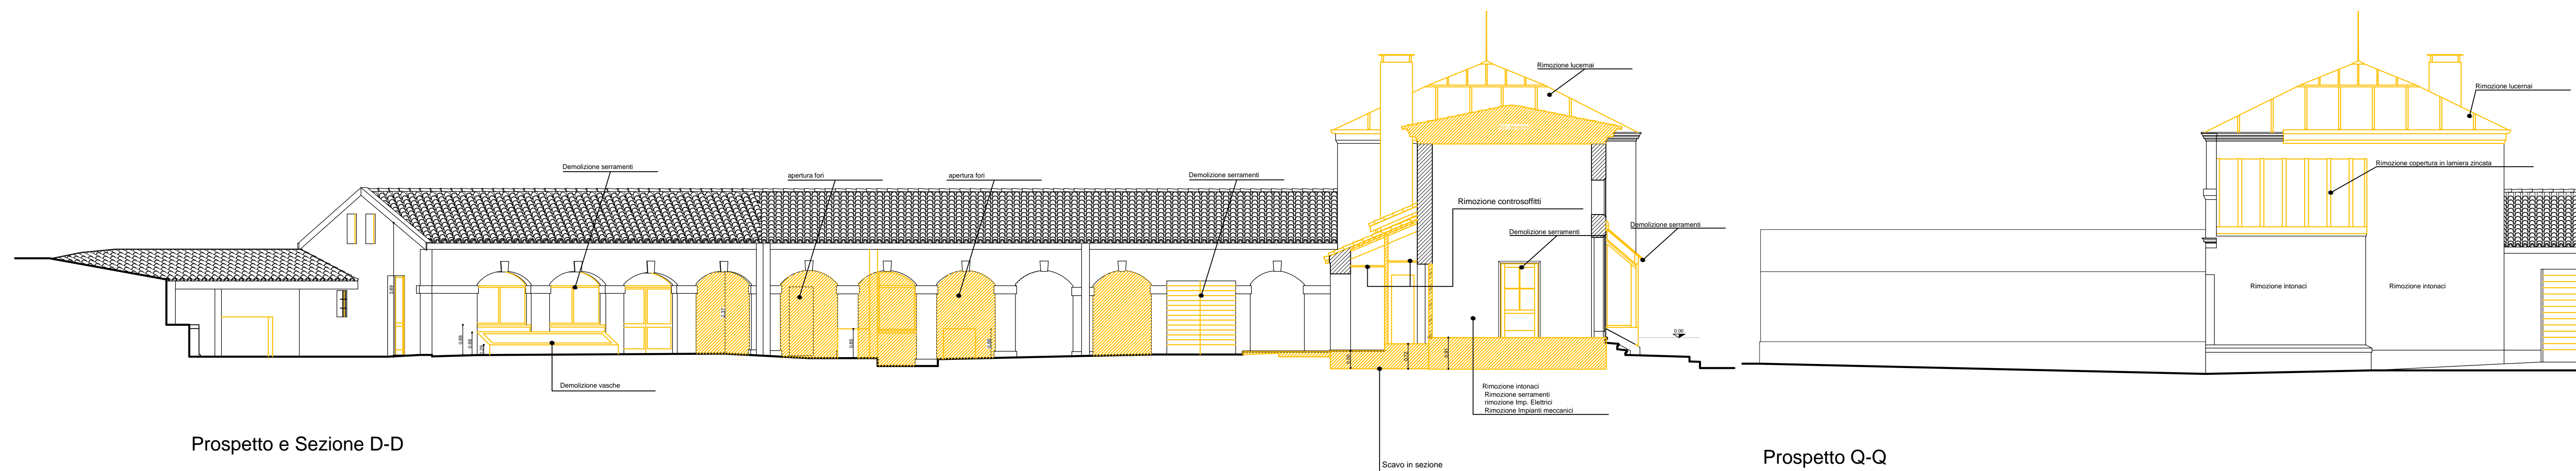

Prospetto e Sezione D-D


Prospetto Q-Q

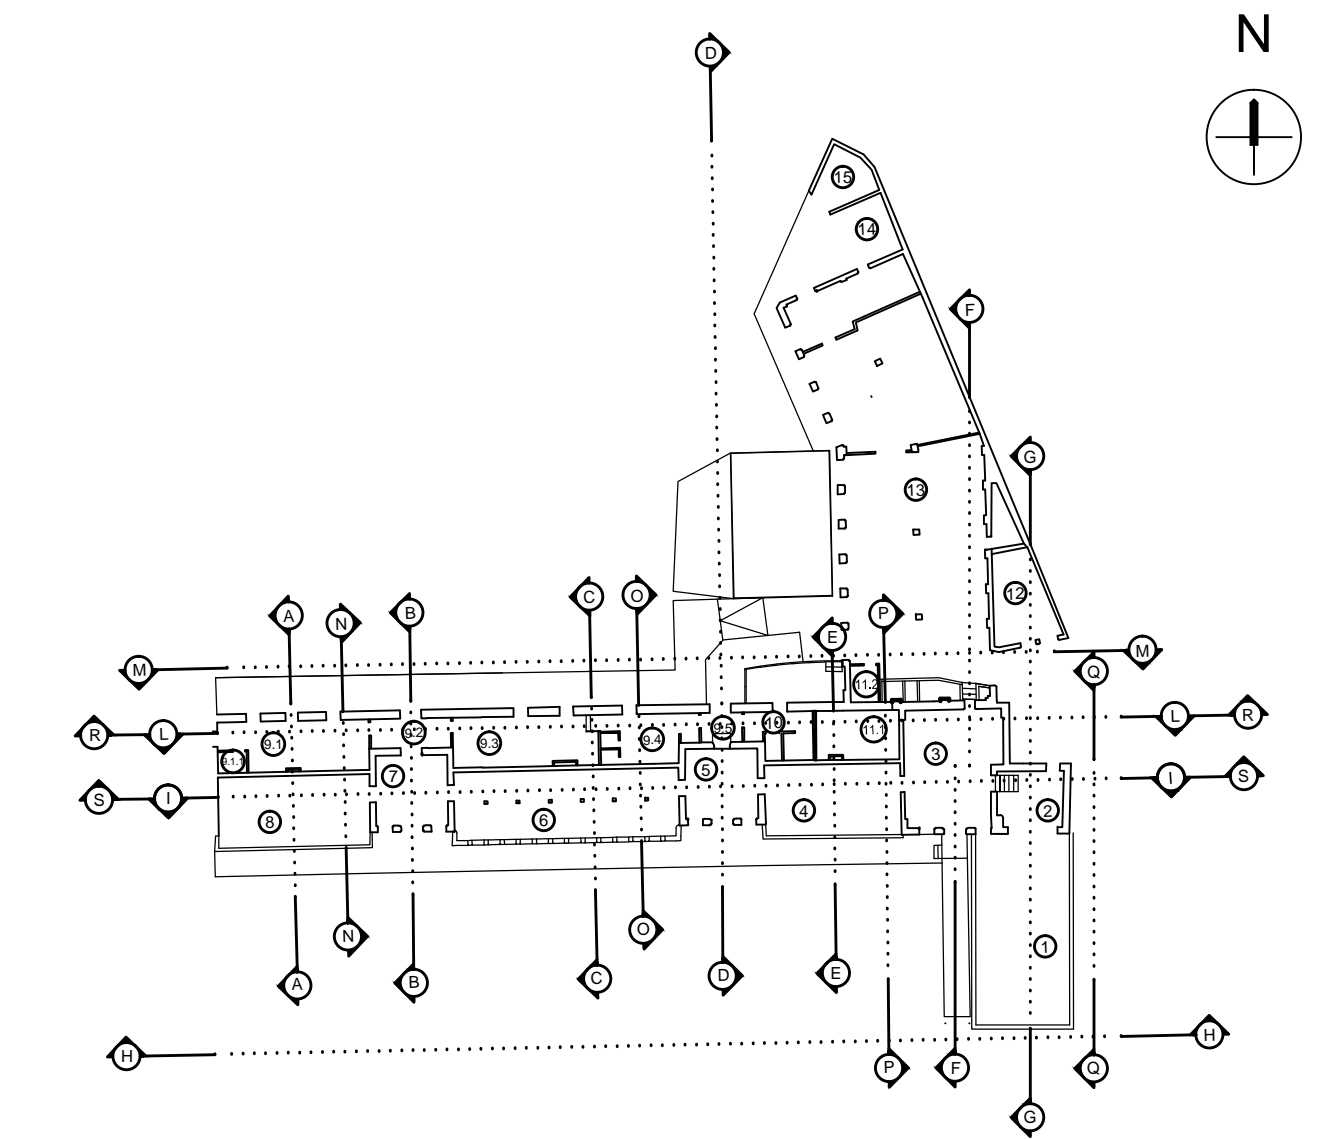

N.B. : SONO ESPRESSAMENTE INDICATE LE LAVORAZIONI DA EFFETTUARSI CON L'APPALTO DEL LOTTO 5B

UNIVERSITA' DEGLI STUDI DI PADOVA

AREA TECNICA EDILIZIA
Servizio Progettazione e Sviluppo Edilizio

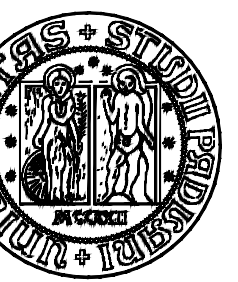

PADOVA - Riviera Tito Livio n. 6 - tel. 049/8273274 fax 049/8273269

LOTTO 5B Serre '800

Restauro Serre Ottocentesche Orto Botanico di Padova
Bando Regionale di cui alla D.G.R. n. 2048 del 3.11.2014.
PAR FSC 2007-2013 Attuazione Asse 3 "Beni Culturali e naturali"



Università di Padova
Responsabile Procedimento
Arch. Enrico D'Este

Mosaico Progetti
Coordinamento e progettazione
Ing. Federico Nosandoni
Dott. Gianluca Malaspina

progettazione impianti termotecnici
er. Ind. Andrea Sbrogiò
er. Ind. Luciano Callegaro

Progettazione architettonica
Arch. Federico De Marzo
con:
Ing. Riccardo Nosandoni
Arch. Silvia Barbaro

progettazione impianti elettrici
 Ing. Ind. Luca Busatto

progettazione strutturale
ing. Piero Rigo

Gruppo di progettazione:

Progettazione architettonica:



VENEZIA MESTRE via Toffoli 14 - 30175
info@mosaicoprogetti.it - www.mosaicoprogetti.it

Progettazione specialistiche:

Soluzioni Termotecniche, Via Castellana 88 C/D int. 1 - 30030 Martellago (Ve)
New Project S.r.l., Via Castellana 88 C/D int. 1 - 30030 Martellago (Ve)
Piero Rigo Ingegnere, Via Cairoli 74 - 30031 Dolo (Ve)

cod.edif.:	0010A	Lotto 5B - Serre Ottocentesche
------------	-------	--------------------------------

PROGETTO ESECUTIVO	Schema demolizioni - Prospetti
--------------------	--------------------------------

scala: 1:100

data:	novembre 2011
-------	---------------

aggiorn.: aprile 2016

Redatto:

IV.

Ear 1400

nome file: 112L5B PE AR 1400 Schema demolizioni Prospetti.dwg