# Pianta Piano Terra

| | | | |
|---|---|---|---|
| Numerazione del locale | N° | mq | Superficie del locale |
| Altezza media del locale | m | mq | Superficie illuminante del locale |
| | | mq | Superficie aerante del locale |

Codice serramento (Codice locale + Lett. progressiva): 01A

Larghezza foro murario: cm / cm

Altezza foro murario (Serramenti ad arco altezza alla chiave): cm / cm

Tipologia di serramento: A

Altezza foro murario (Serramenti ad arco altezza all'imposta)

Tipologia di serramento:

A - porta

B - porta con sopraluce

C - porta ad arco o con sopraluce ad arco

D - finestra

E - finestra ad arco

F - finestra circolare

G - lucernario

H - finestra a vasistas

N.B. Tutti i materiali devono essere campionati e sottoposti alla approvazione della D.LL.
- Alcuni materiali possono avere spessori leggermente differenti a seguito di scelte di produzione industriale
- Pertanto la scelta di altri materiali equivalenti potrà comportare l'adattamento delle misure esecutive che dovranno essere approvate dalla D.LL.
-Misure e fuori squadra vanno attentamente controllati in cantiere, discussi e preventivamente concordati con la D.LL.
-I colori, le texture, le finiture vanno campionate e approvate dalla D.LL.

Tutte le misure vanno controllate e misurate in cantiere a cura dell'impresa

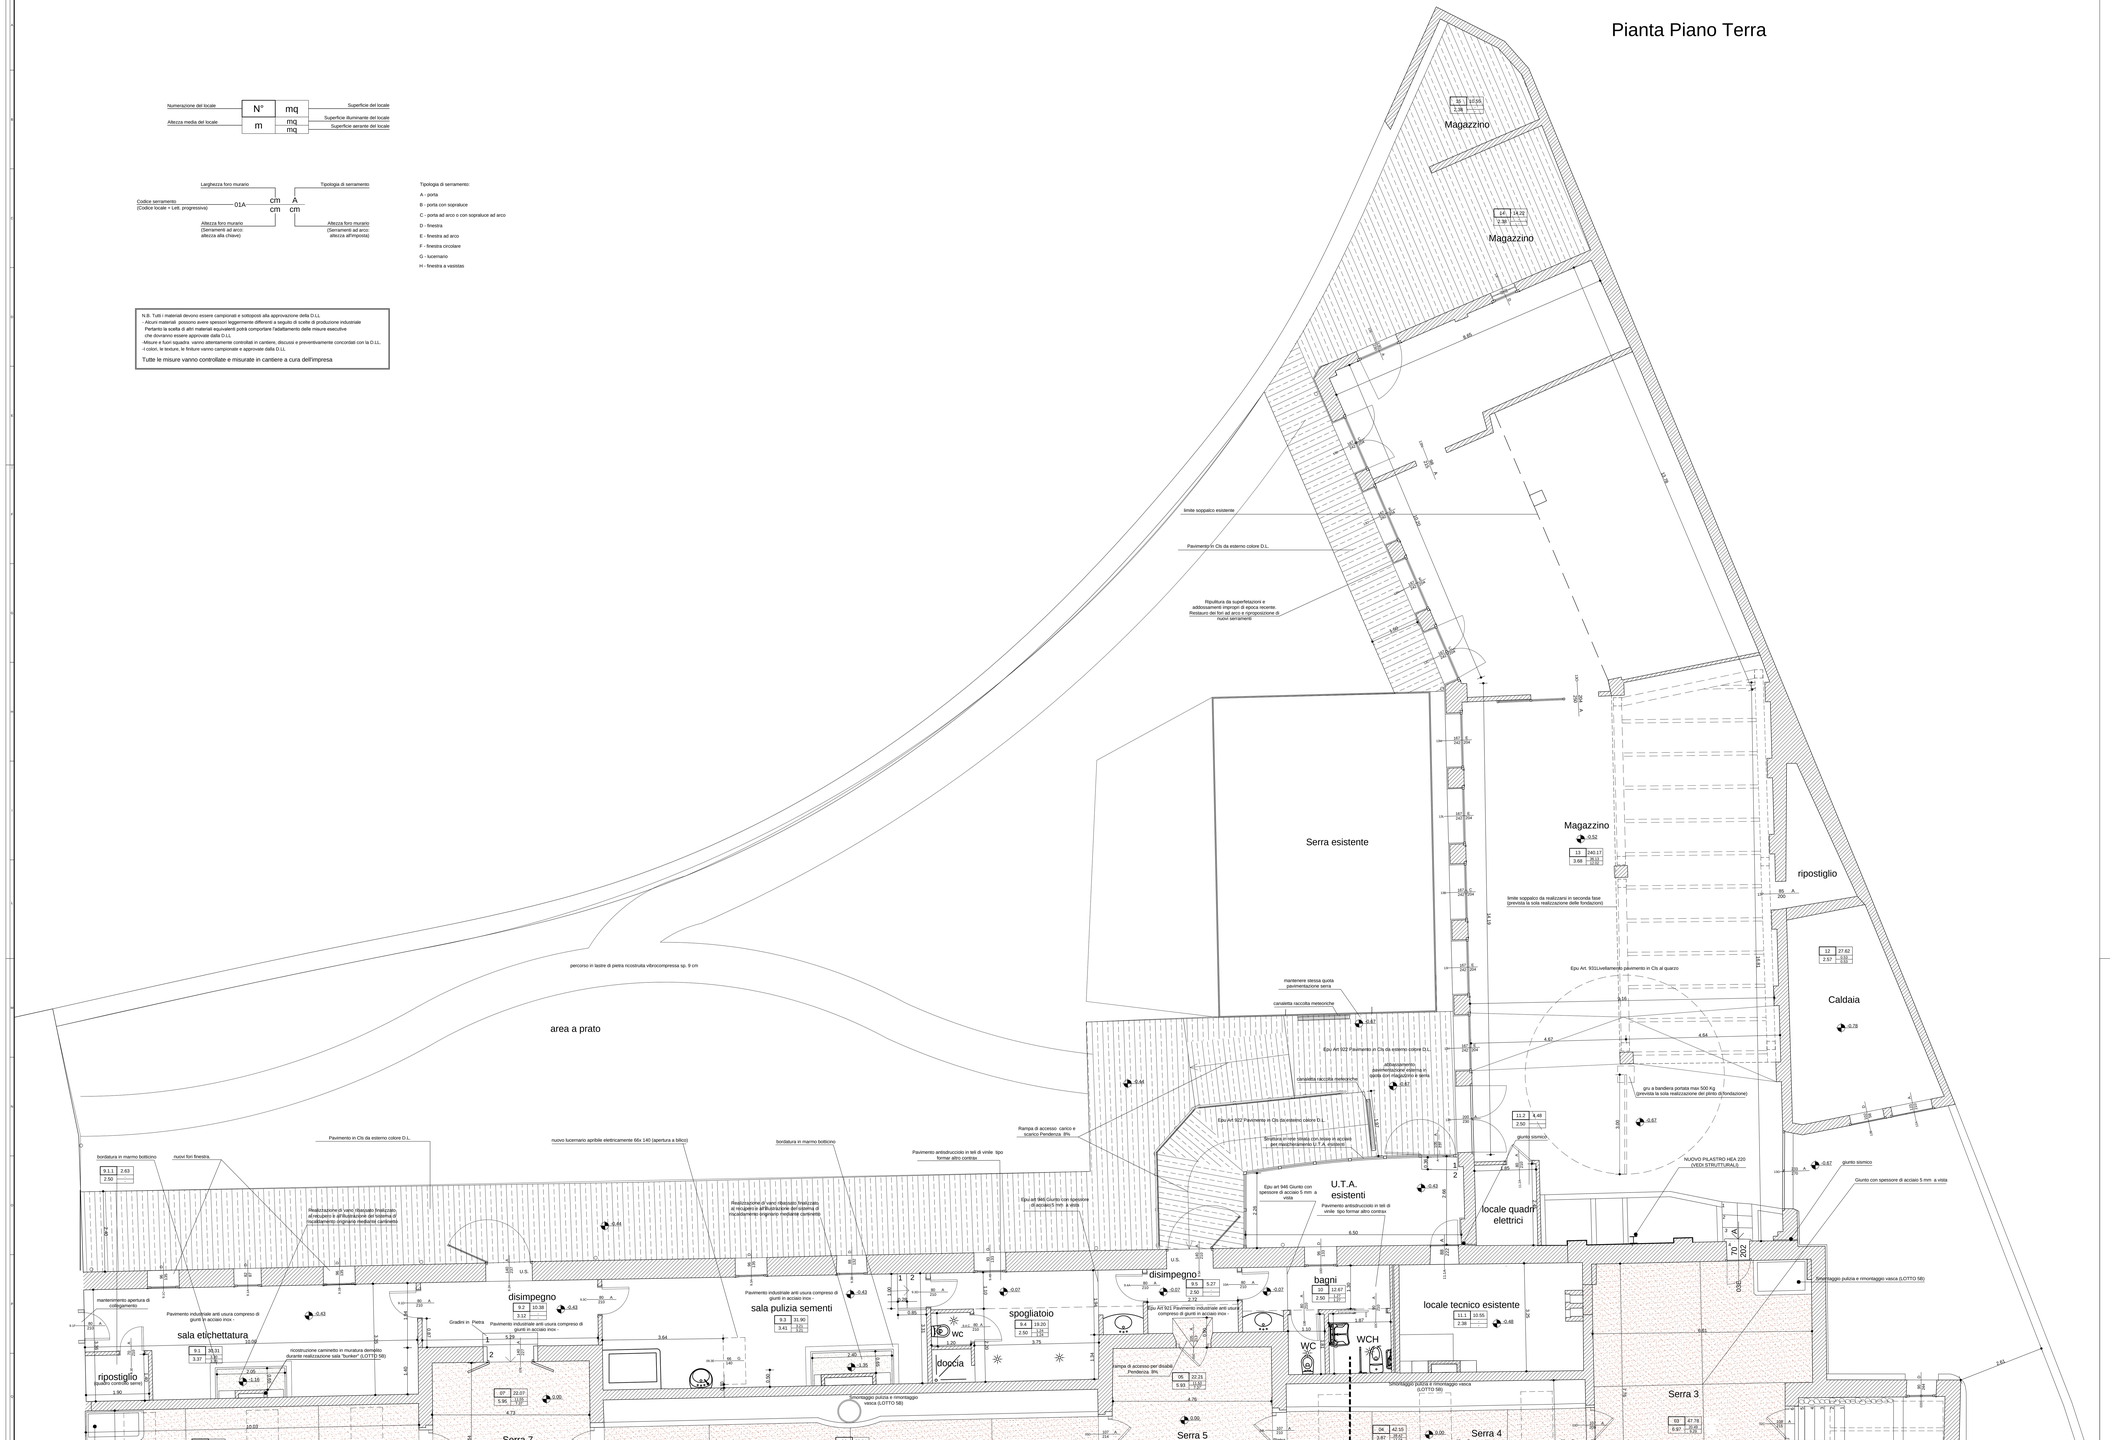


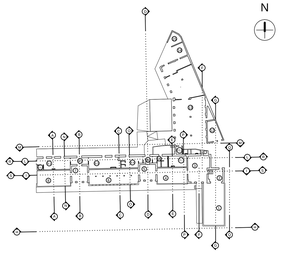


N.B. - SONO ESPRESSAMENTE INDICATE LE LAVORAZIONI DA EFFETTUARSI CON L'APPALTO DEL LOTTO 5B.


UNIVERSITA' DEGLI STUDI DI PADOVA

AREA TECNICA EDILIZIA
Servizio Progettazione e Sviluppo Edilizio
PADOVA - Riviera Tito Livio n. 6 - tel. 049/8273274 fax 049/8273269


# LOTTO 5B Serre '800

Restauro Serre Ottocentesche Orto Botanico di Padova
Bando Regionale di cui alla D.G.R. n. 2048 del 3.11.2014.
PAR FSC 2007-2013 Attuazione Asse 3 "Beni Culturali e naturali"

Università di Padova
Responsabile Procedimento
Arch. Enrico D 'Este

Mosaico Progetti
Coordinamento e progettazione
Ing. Federico Nosandini
Dott. Gianluca Malaspina

Progettazione architettonica
Arch. Federico De Marzo
con:
Ing. Riccardo Nosandini
Arch. Silvia Barbaro

Progettazione impianti termotecnici
Per. Ind. Andrea Sbrogio
Per. Ind. Luciano Callegaro

Progettazione impianti elettrici
Per. Ind. Luca Busatto

Progettazione strutturale
Ing. Piero Rigo

Gruppo di progettazione:

Progettazione architettonica:
MOSAICO PROGETTI
VENEZIA MESTRE - via Trieste 14 - 30175
info@mosaicoprogetti.it - www.mosaicoprogetti.it

Progettazione specialistiche:
Soluzioni Termotecniche, Via Castellana 88 C/D int. 1 - 30030 Martellago (Ve)
New Project S.r.l., Via Castellana 88 C/D int. 1 - 30030 Martellago (Ve)
Piero Rigo Ingegnere, Via Canoli 74 - 30031 Dolo (Ve)


| | | |
|---|---|---|
| cod.edif.: 0010A | Lotto 5B - Serre Ottocentesche | |
| PROGETTO ESECUTIVO<br>Piano terra Magazzini | | |
| scala: 1:50 | data: novembre 2015<br>aggiorn.: aprile 2016 | Redatto: |
| nome file: 112LSB PE AR 1600 PT Magazzini.dwg | | Tav: Ear 1600 |