1.1 Particolare pavimentazione fossa camini sala etichettatura e pulizia sementi

Scala 1:20

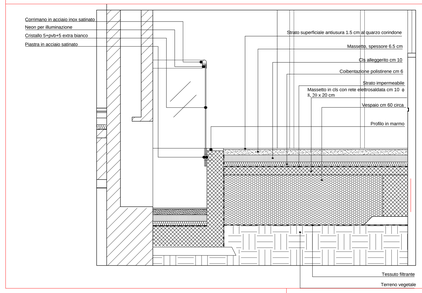

4.1Particolare corrimano

Scala 1:5

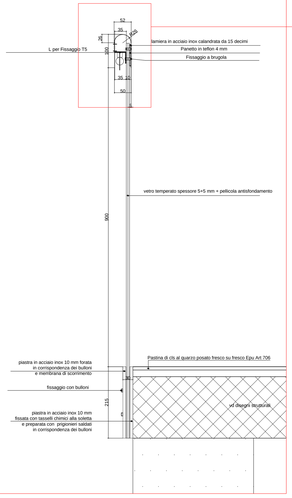

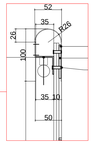

1.2 Particolare colmo di copertura serra n°6

Scala 1:10

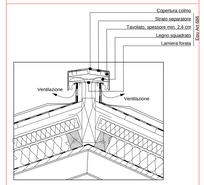

1.3 Particolare copertura e grondaia serra n. 6

Scala 1:10

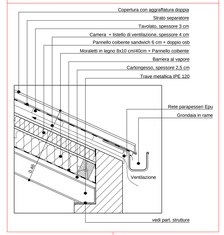

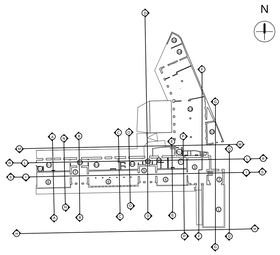

1.4 Particolare copertura sala pulizia sementi e etichettatura

Scala 1:10

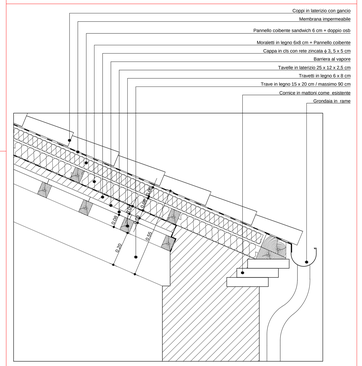

Sezione A - A

Scala 1:50

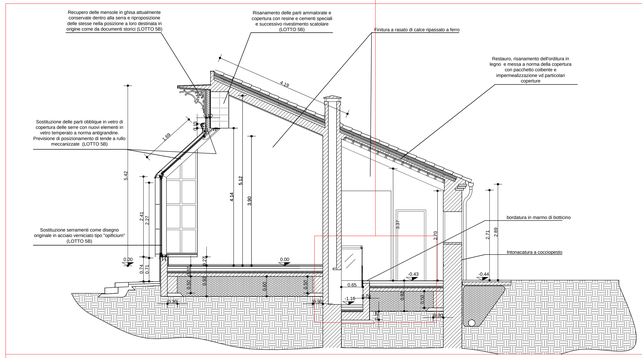

Sezione C - C

Scala 1:50

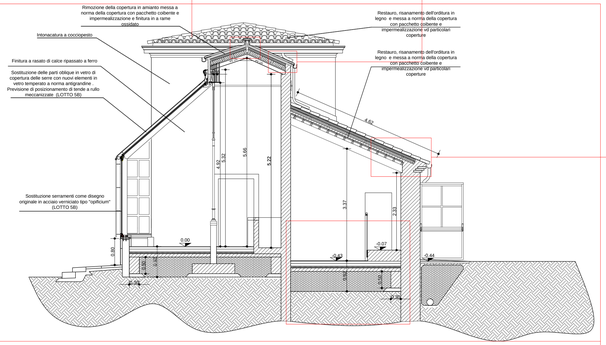

2.1 Particolare copertura e grondaia torrette n. 5 e n. 7

Scala 1:10

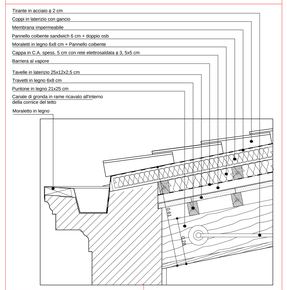

2.2 Particolare colmo di copertura torrette n. 5 e n. 7

Scala 1:10

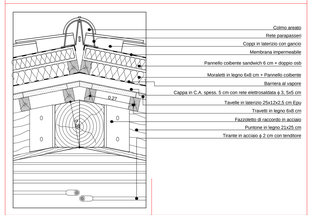

2.3.1 Particolare pavimentazione esterna lato nord

Scala 1:5

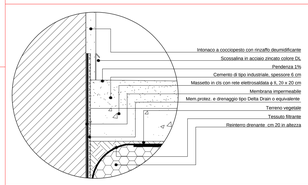

2.3 Particolare pavimentazione esterna lato nord

Scala 1:20

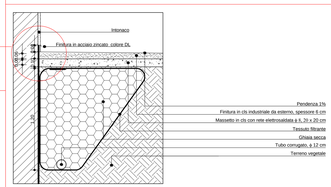

2.4 Particolare pavimentazione interna serre e locali nord

Scala 1:10

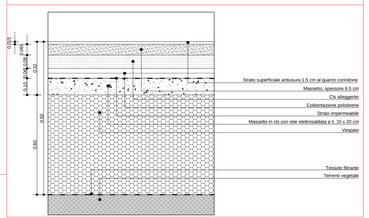

2.3 Particolare copertura serra n. 3

Scala 1:10

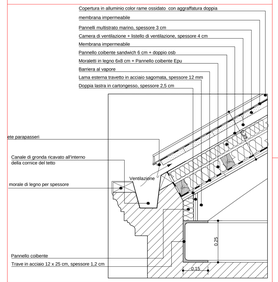

3.1 Particolare copertura serra n. 2

Scala 1:10

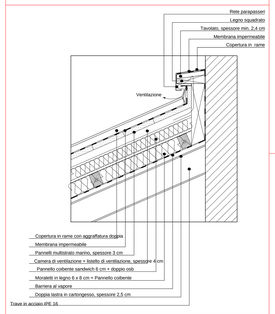

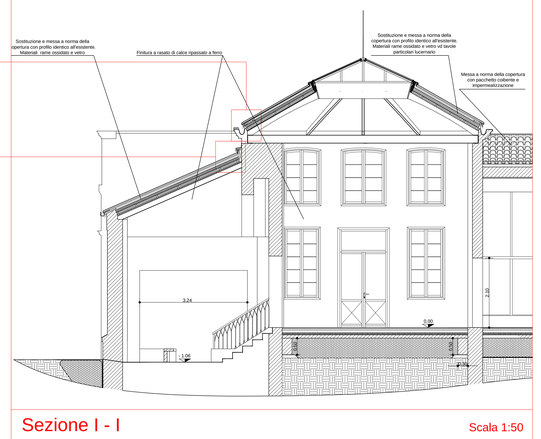

Sezione I - I

Scala 1:50

N.B. Tutti i materiali devono essere campionati e sottoposti alla approvazione della D.LL
- Alcuni materiali possono avere spessori leggermente differenti a seguito di scelte di produzione industriale
Pertanto la scelta di altri materiali equivalenti potrà comportare l'adattamento delle misure esecutive
che dovranno essere approvate dalla D.LL
Misure e fuori squadra varino alternativamente controllati in cantiere, discussi e preventivamente concordati con la D.LL.
I colori, le texture, le finiture varino campionate e approvate dalla D.LL

Tutte le misure vanno controllate e misurate in cantiere a cura dell'impresa

N.B. - SONO ESPRESSAMENTE INDICATE LE LAVORAZIONI DA EFFETTUARSI CON L'APPALTO DEL LOTTO 5B

UNIVERSITA' DEGLI STUDI DI PADOVA

AREA TECNICA EDILIZIA

Servizio Progettazione e Sviluppo Edilizio

PADOVA - Riviera Tito Livio n. 6 - tel. 049/8273274 fax 049/8273269

LOTTO 5B Serre '800

Restauro Serre Ottocentesche Orto Botanico di Padova
Bando Regionale di cui alla D.G.R. n. 2048 del 3.11.2014.
PAR FSC 2007-2013 Attuazione Asse 3 "Beni Culturali e naturali"

Università di Padova
Responsabile Procedimento
Arch. Enrico D 'Este

Mosaico Progetti
Coordinamento e progettazione
Ing. Federico Nosandoni
Dott. Gianluca Malaspina

Progettazione architettonica
Arch. Federico De Marzo
ceo.
Ing. Riccardo Nosandoni
Arch. Silvia Barbaro

Progettazione impianti termotecnici
Per. Ind. Andrea Bisoglo
Per. Ind. Luciano Callegaro

Progettazione impianti elettrici
Per. Ind. Luca Busatto

Progettazione strutturale
Ing. Piero Rigo

Gruppo di progettazione:

Progettazione architettonica
MOSAICO PROGETTI
VENEZIA MESTRE via Torlita 14 - 30175
info@mosaicoprogetti.it www.mosaicoprogetti.it

Progettazione specialistiche:
Soluzioni Termotecniche, Via Castellana 88 C/D int. 1 - 30030 Martellago (VA)
New Project S.r.l., Via Castellana 88 C/D int. 1 - 30030 Martellago (VA)
Piero Rigo Ingegnere, Via Carnil 74 - 30031 Dolo (VA)

cod.edif.	0010A Lotto 5B - Serre Ottocentesche
PROGETTO ESECUTIVO	
Particolari architettonici	
scala: 1:50	data: novembre 2015 aggiorn.: aprile 2016
Redatto:	Tav: Ear 2300
nome file:	1125,5B PE AR 2300 Particolari arch..dwg