
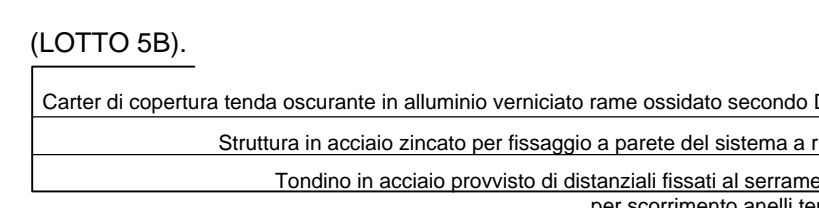
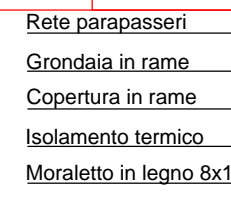
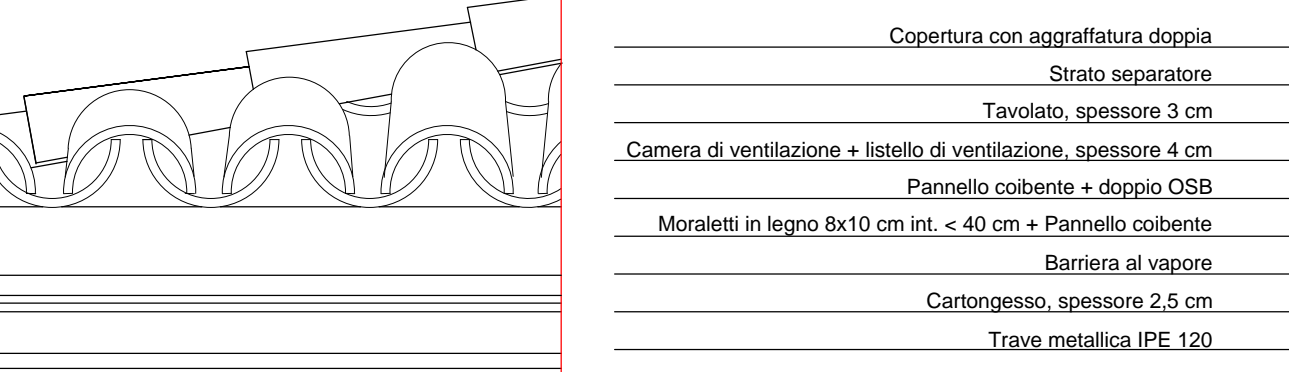
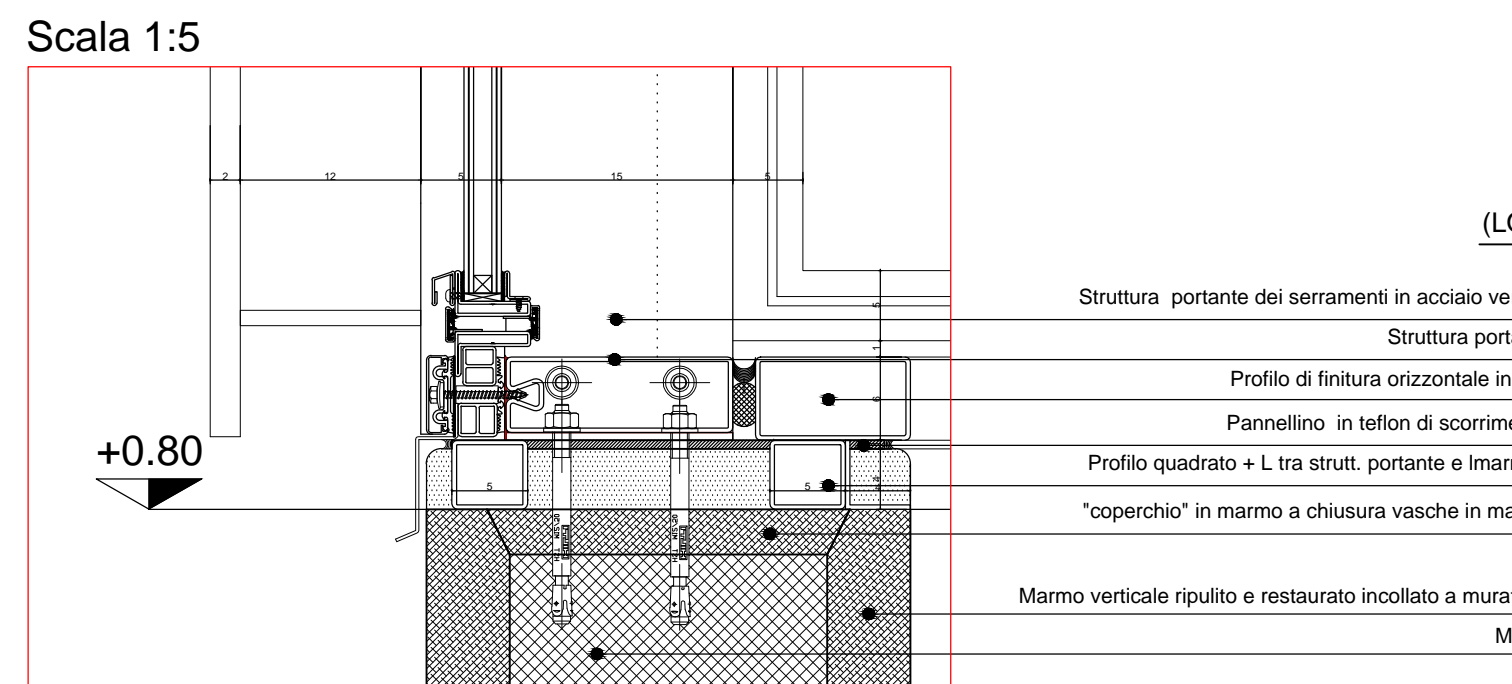
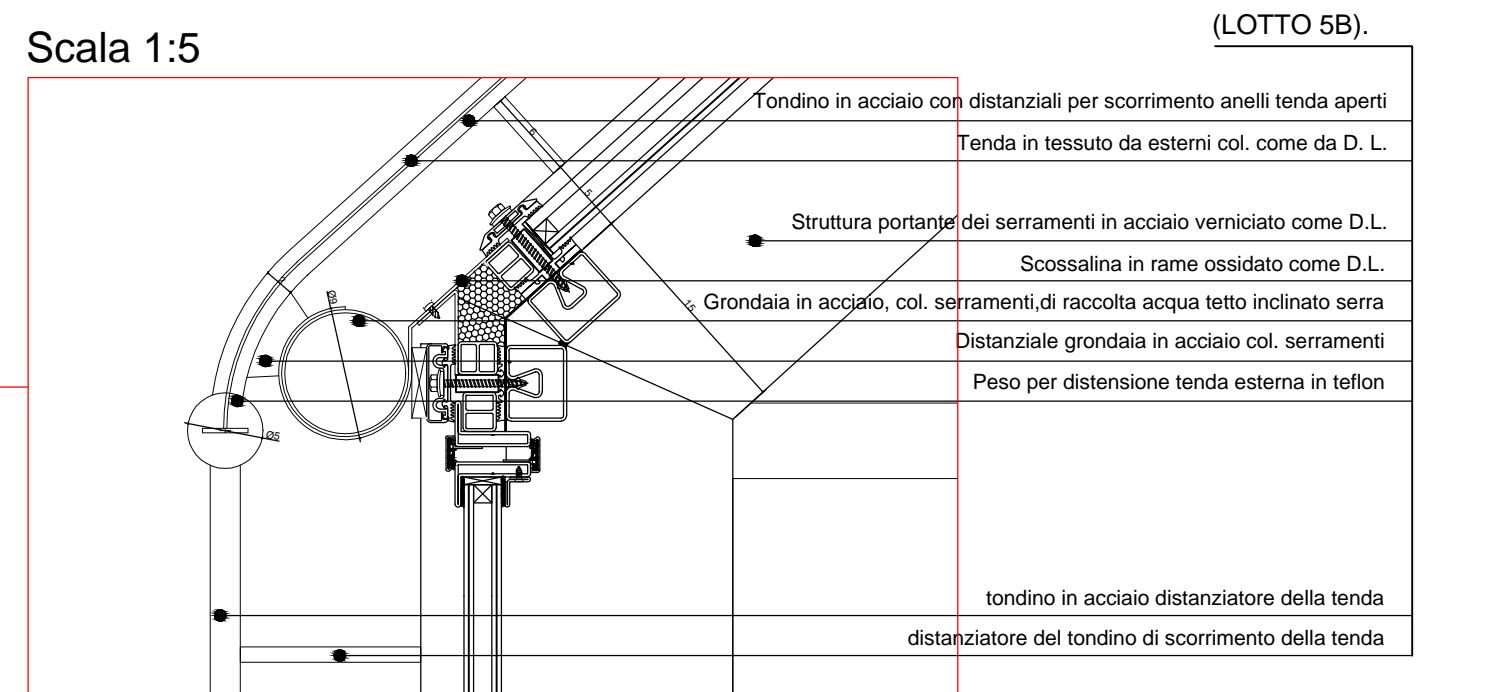



Particolari Prospetti serra 06  
Scala 1:20  
Prospetto a scala differente della sezione

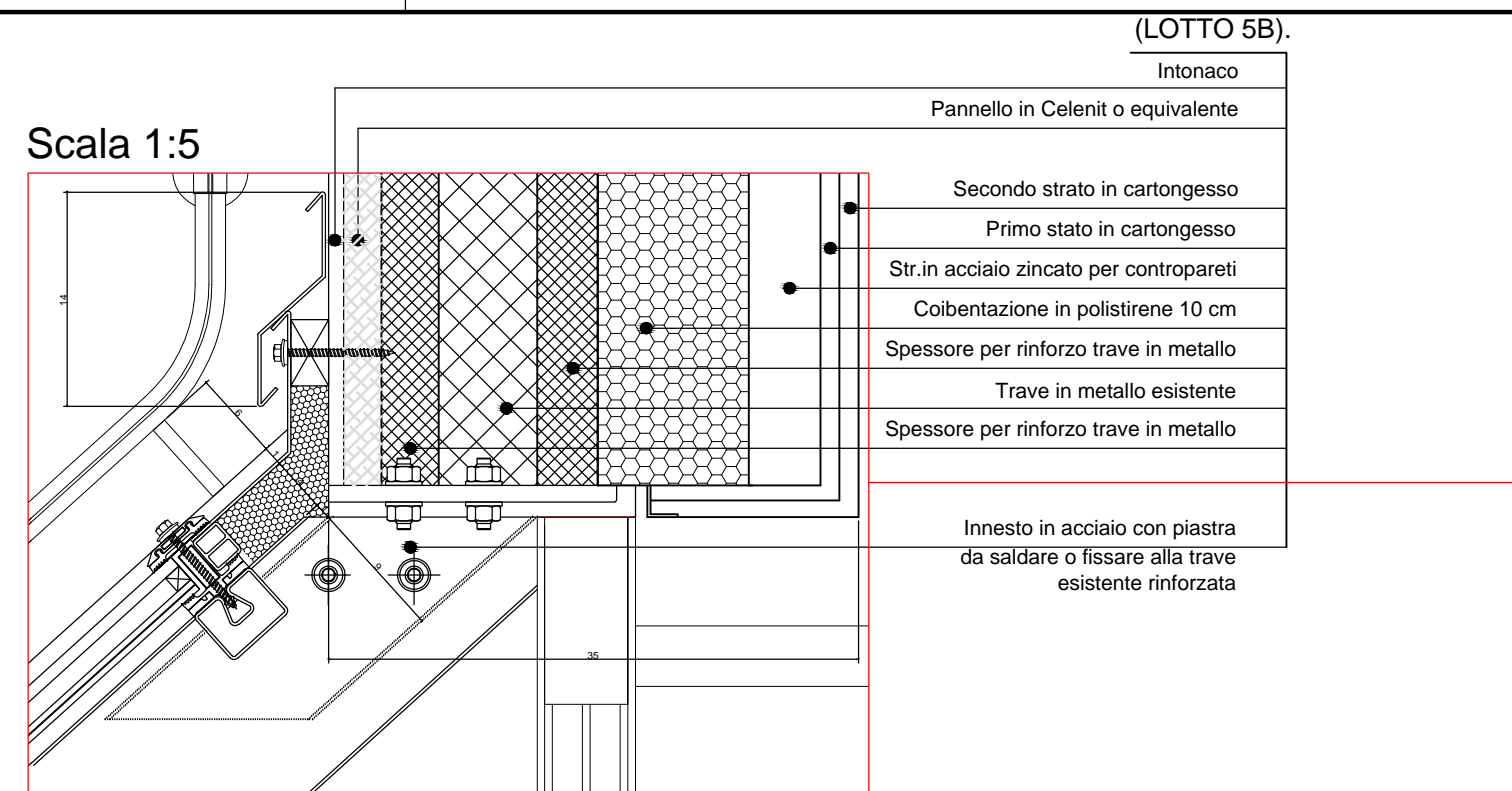

+5.36

+4.96

Particolari Sezione serra 06  
Scala 1:10

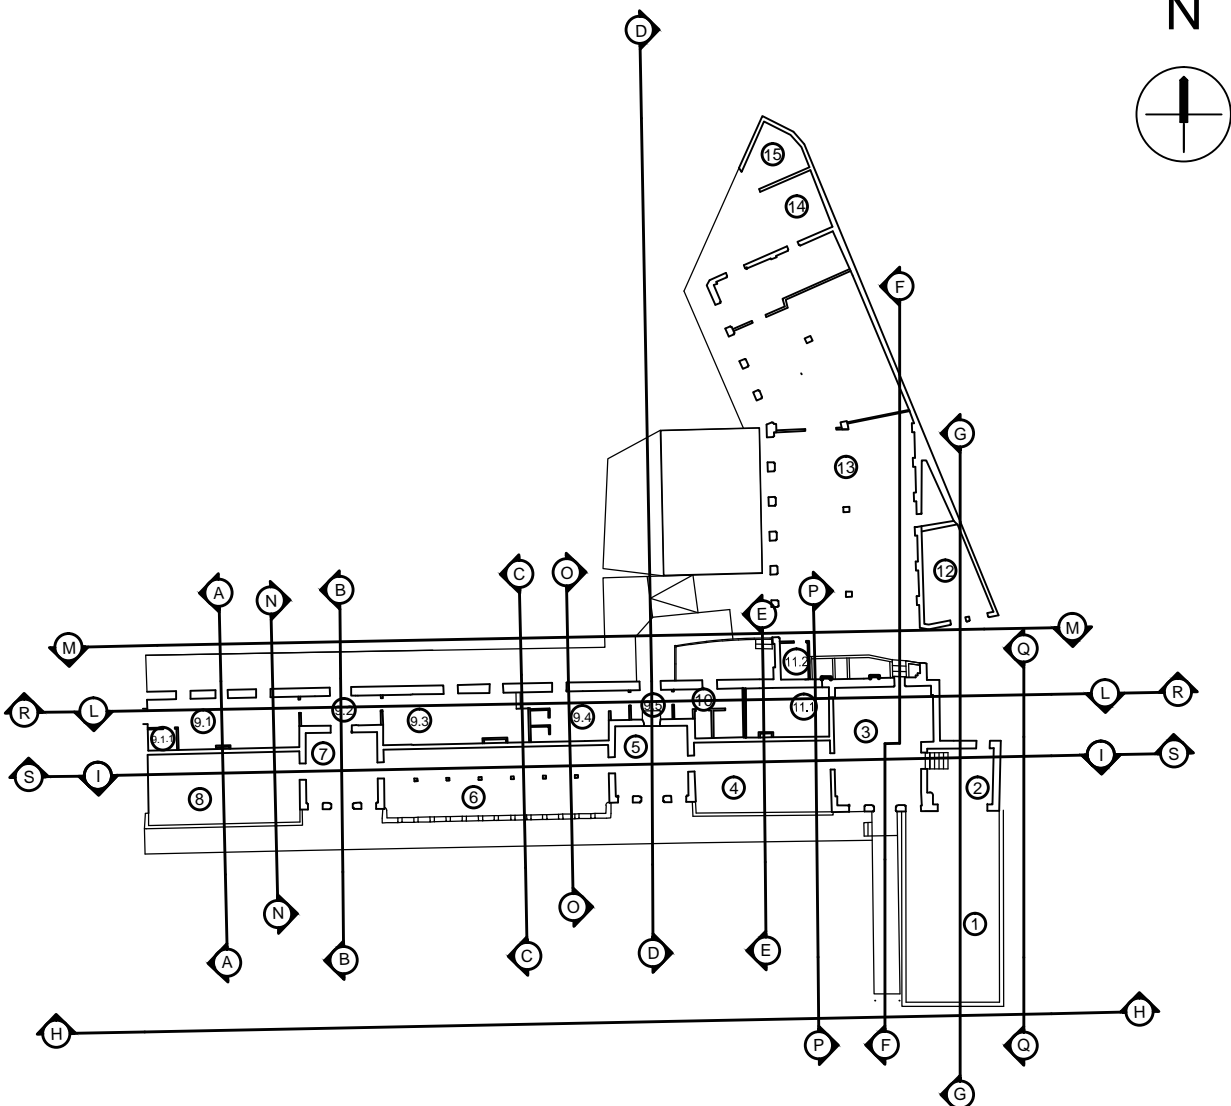

N.B. Tutti i materiali devono essere compatibili e sottoposti alla approvazione della D.L.  
Alcuni materiali possono avere spessori leggermente differenti a seguito di scelte di produzione industriale  
Pertanto la scelta di altri materiali equivalenti potrà comportare l'adattamento delle misure esecutive  
che dovranno essere approvate dalla D.L.  
Misure e tutti spessori vanno attentamente controllati in cantiere, discussi e preventivamente concordati con la D.L.  
I colori in tinture, le finiture vanno compatibili e approvate dalla D.L.  
Tutte le misure vanno controllate e misurate in cantiere a cura dell'impresa

N.B. SONO ESPRESSAMENTE INDICATE LE LAVORAZIONI DA EFFETTUARSI CON L'APPALTO DEL LOTTO 5B

UNIVERSITA' DEGLI STUDI DI PADOVA

AREA TECNICA EDILIZIA  
Servizio Progettazione e Sviluppo Edilizio

PADOVA - Riviera Tito Livio n. 6 - tel. 049/8273274 fax 049/8273269

LOTTO 5B Serre '800

Restauro Serre Ottocentesche Orto Botanico di Padova  
Bando Regionale di cui alla D.G.R. n. 2048 del 3.11.2014.  
PAR FSC 2007-2013 Azione Area 3 "Beni Culturali e naturali"



Università di Padova

Responsabile Procedimento  
Arch. Enrico D. Euse

Mosaico Progetti

Coordinamento e progettazione  
Ing. Riccardo Nazzari  
Dott. Gianluca Malpassi

Progettazione impianti termotecnici  
Per. Ind. Andrea Sgarbi  
Per. Ind. Luciano Callegaro

Progettazione impianti elettrici  
Per. Ind. Luca Basso

Progettazione strutturale  
Ing. Piero Rigo

Progettazione architettonica  
Arch. Federico Da Muro  
con  
Ing. Riccardo Nazzari  
Arch. Silvia Barbato

Progettazione impianti idraulici  
Per. Ind. Luca Basso

Progettazione impianti idraulici  
Per. Ind. Luca Basso

