


area CUS PADOVA  
impianti Luciano Merigliano  
SCALA 1:2000



SOSTITUZIONE TELI DI COPERTURA IN PVC  
STESSA COLORAZIONE DELL'ESISTENTE

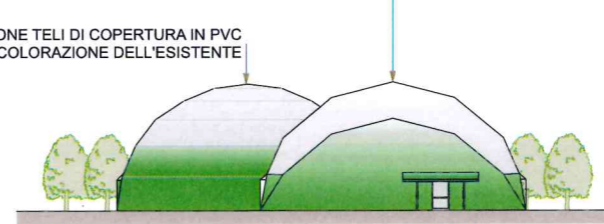


SOSTITUZIONE TELI DI COPERTURA IN PVC  
STESSA COLORAZIONE DELL'ESISTENTE

RIFACIMENTO PAVIMENTAZIONE CAMPO ESTERNO  
CON STESURA DI RESINA PER ESTERNI  
STESSA COLORAZIONE DELL'ESISTENTE

SOSTITUZIONE TELI DI COPERTURA IN PVC  
STESSA COLORAZIONE DELL'ESISTENTE


SOSTITUZIONE TELI DI COPERTURA IN PVC  
STESSA COLORAZIONE DELL'ESISTENTE

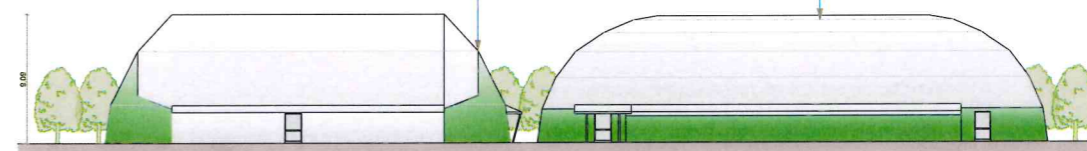

SOSTITUZIONE RETI DI PROTEZIONE CAMPO ESTERNO  
STESSA COLORAZIONE DELL'ESISTENTE

SOSTITUZIONE TELI DI COPERTURA IN PVC  
STESSA COLORAZIONE DELL'ESISTENTE

SOSTITUZIONE TELI DI COPERTURA IN PVC  
STESSA COLORAZIONE DELL'ESISTENTE

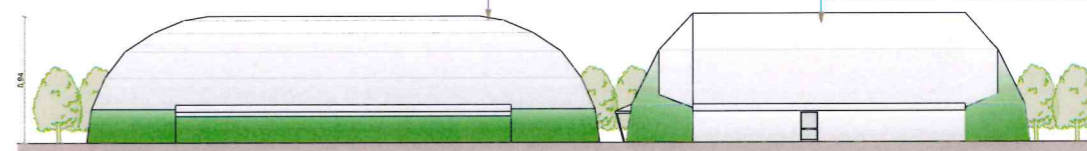

SOSTITUZIONE TELI DI COPERTURA IN PVC  
STESSA COLORAZIONE DELL'ESISTENTE

RIFACIMENTO PAVIMENTAZIONE CAMPO ESTERNO  
CON STESURA DI RESINA PER ESTERNI  
STESSA COLORAZIONE DELL'ESISTENTE

SOSTITUZIONE RETI DI PROTEZIONE CAMPO ESTERNO  
STESSA COLORAZIONE DELL'ESISTENTE

SOSTITUZIONE TELI DI COPERTURA IN PVC  
STESSA COLORAZIONE DELL'ESISTENTE

SOSTITUZIONE TELI DI COPERTURA IN PVC  
STESSA COLORAZIONE DELL'ESISTENTE

