




Ex Scuderia

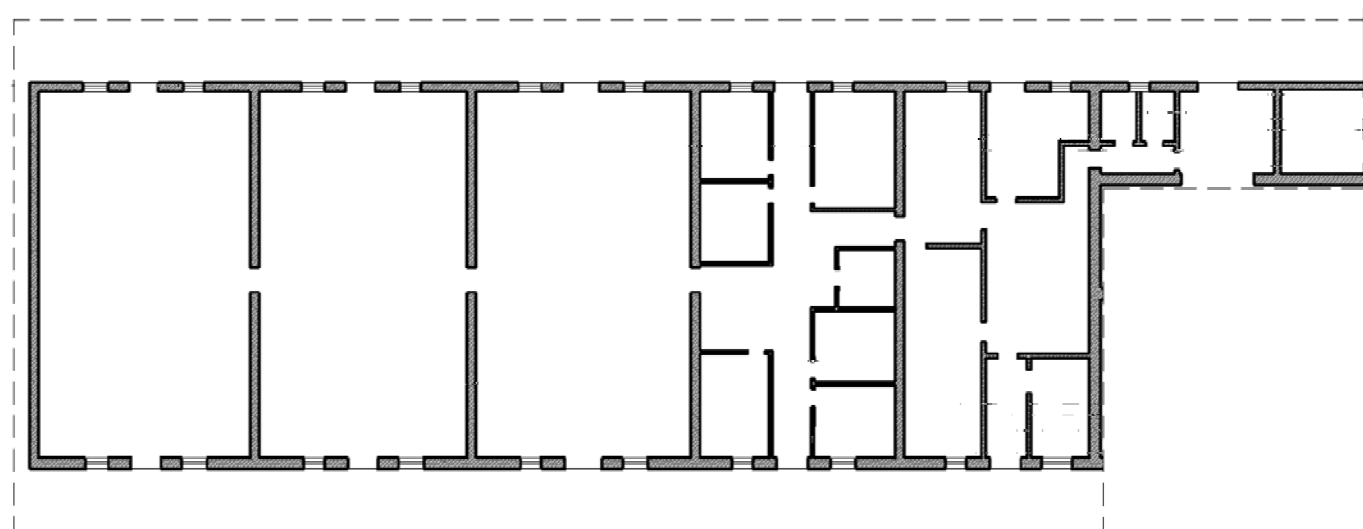

Piano terra

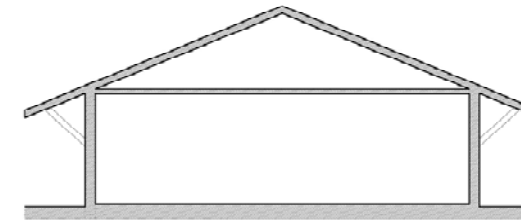

Sezione

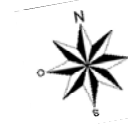

DESCRIZIONE

SLP A mq. 874
h.m. 6.75 m.
VOLUME mc 5.900


C.T. Foglio 101 - Particella 66
Vincolo Soprintendenza
Prot. n° 8092 – 07/05/2013 - Edificio 6

-Ex Scuderia
-Ex Magazzini, falegnameria, uffici

Il complesso è sottoposto a tutela storico artistica in quanto esempio significativo delle caratteristiche architettoniche e degli stili decorativi dell'ex Complesso Conventuale di Sant'Agostino



Lato sud ovest

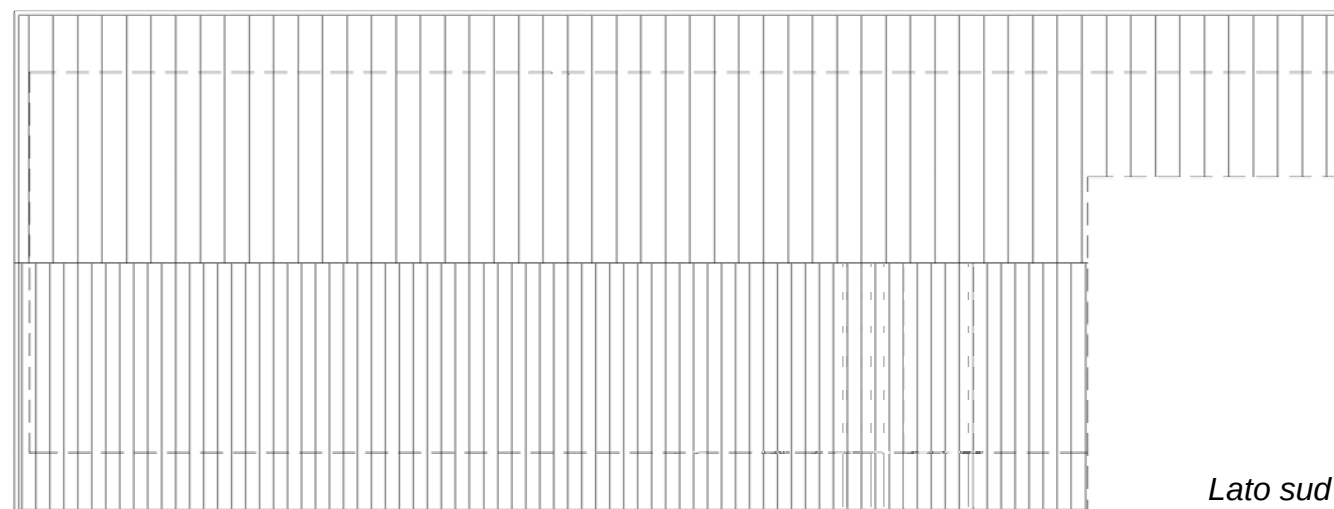

Pianta Copertura



Lato nord



Lato nord ovest

In aderenza al braccio sud dell'ex convento troviamo un fabbricato a pianta rettangolare ad un piano fuori terra con accesso sui due lati lunghi.

La struttura portante è in muratura piena, intonacato con copertura in legno a due falde spioventi ed aggettanti raccordata ai prospetti esterni da barbacani in legno poggiati su mensole in pietra.

La destinazione originale era una scuderia e si evince dagli anelli in ferro per legare i cavalli presenti sulle facciate. Le facciate si presentano con disegno regolare che alterna finestre ad ingressi. L'edificio ha subito non poche modifiche ed ha ospitato varie funzioni come: falegnameria, magazzini e



UNIVERSITÀ DEGLI STUDI DI PADOVA
AREA EX CASERMA PIAVE
VIA CRISTOFORO MORO, 7- PADOVA


SCHEDE TECNICHE DI INQUADRAMENTO
EDIFICI VINCOLATI Dlgs. 42-2004

Ex Forza in Congedo


BLOCCO 3




Ex Scuderia

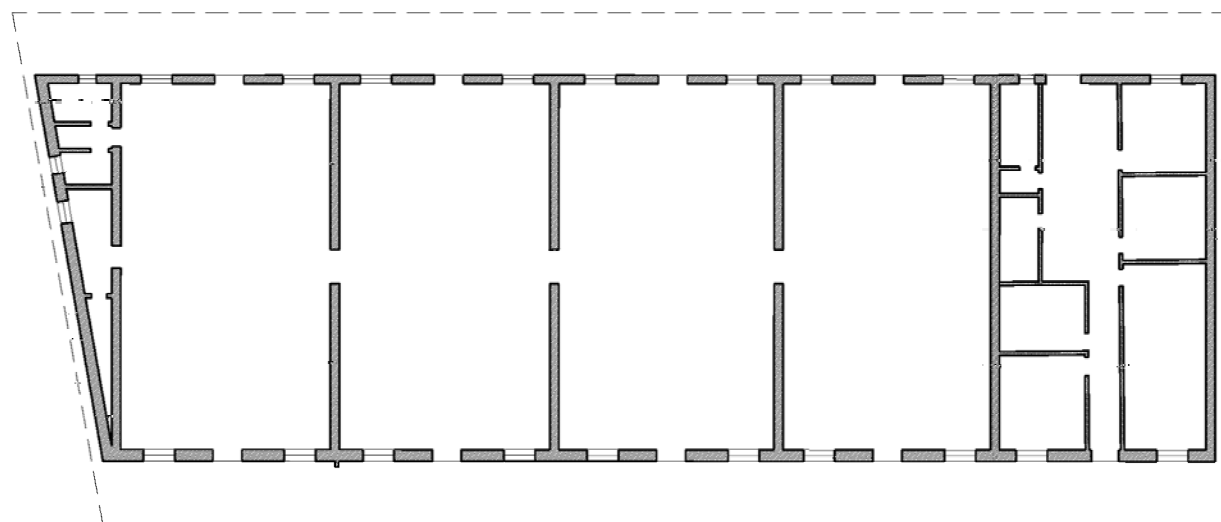


Piano terra

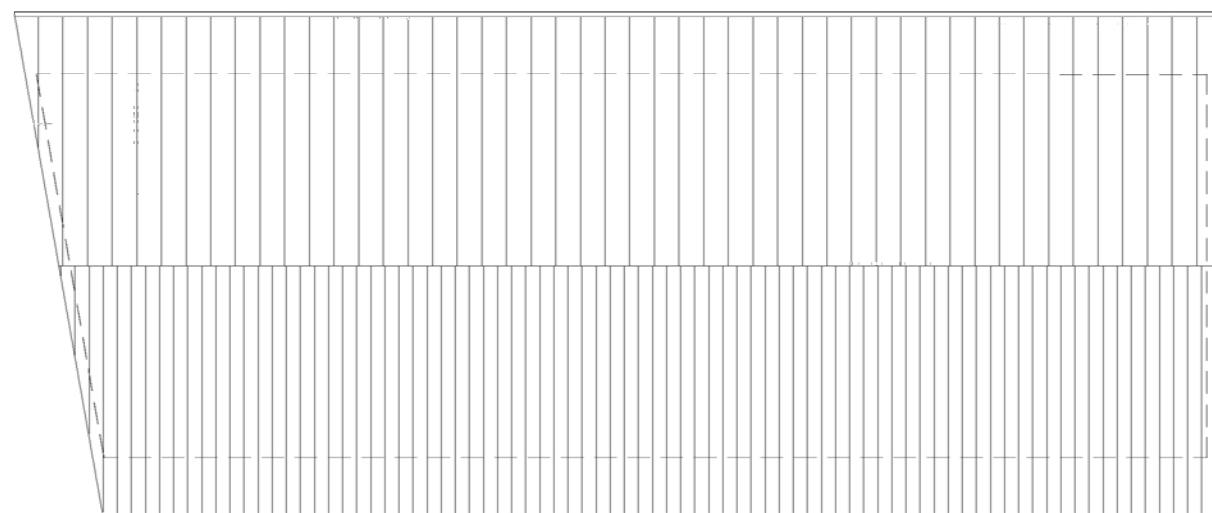

Pianta Copertura

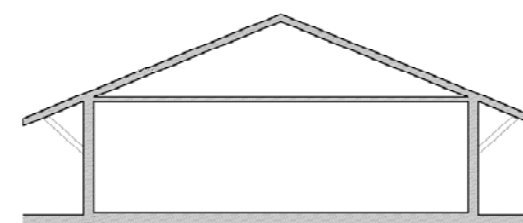

Sezione

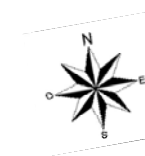

DESCRIZIONE

SLP mq. 885
h.m. 6.75m.
VOLUME mc 5.970

C.T. Foglio 101 - Particella 74
Vincolo Soprintendenza
Prot. n° 8092 – 07/05/2013 - Edificio 11

-Ex Scuderia
-Ex Uffici della Caserma Piave.

Il complesso è sottoposto a tutela storica artistica in quanto esempio significativo delle caratteristiche architettoniche e degli stili decorativi dell'ex Complesso Conventuale di Sant'Agostino

Allineato al blocco 3 troviamo il blocco 4 un fabbricato fortemente simile al precedente a pianta rettangolare ad un piano fuori terra con accesso sui due lati lunghi. La struttura portante è in muratura piena, intonacata e la copertura si presenta in legno a due falde spioventi ed aggettanti raccordata ai prospetti esterni da barbacani in legno poggiati su mensole in pietra. La destinazione originale era una scuderia e si evince dagli anelli in ferro per legare i cavalli presenti sulle facciate. Le facciate si presentano con disegno regolare che alterna finestre ad ingressi. L'edificio ha avuto una destinazione ad uso ufficio.



Lato nord ovest



Lato nord est



Lato sud



UNIVERSITÀ DEGLI STUDI DI PADOVA
AREA EX CASERMA PIAVE
VIA CRISTOFORO MORO, 7- PADOVA


SCHEDE TECNICHE DI INQUADRAMENTO
EDIFICI VINCOLATI Dlgs. 42-2004

Ex Uffici


BLOCCO 4



Ex Garage e Magazzini

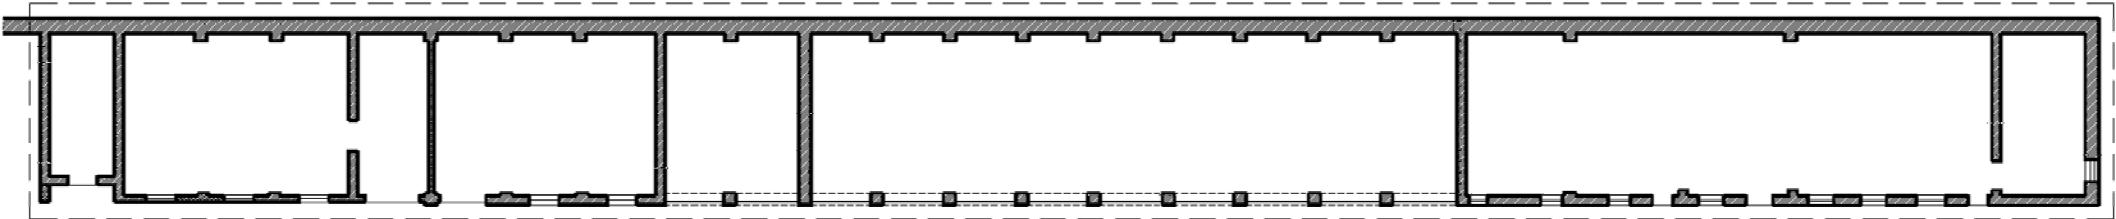

Piano Terra

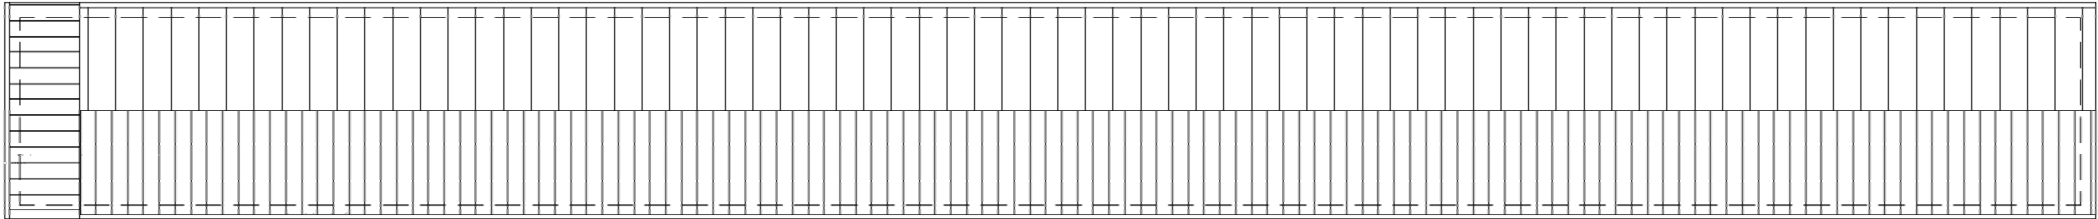

Pianta Copertura



DESCRIZIONE

SLP mq. 610
h.m. 4.50 m.
VOLUME mc 2.745

C.T. Foglio 101 - Particella 64
Vincolo soprintendenza
Prot. n° 8092 – 07/05/2013 - Edifici 8-10

-Ex Garage e magazzini

Il complesso è sottoposto a tutela storica artistica in quanto esempio significativo delle caratteristiche architettoniche e degli stilemi decorativi dell'ex Complesso Conventuale di Sant'Agostino



Lato sud

Edificio ad un piano fuori terra, di forma rettangolare allungata in muratura intonacata.
La copertura si presenta a due falde con struttura portante in capriate lignee.
La facciata nord corrisponde al muro di confine ed è priva di forometrie mentre la facciata sud, si presenta disomogenea e caratterizzata sia da finestre e porte.
Una parte centrale dell'edificio, caratterizzata da grandi varchi, ospita i magazzini con la possibilità di accesso agli automezzi.



UNIVERSITÀ DEGLI STUDI DI PADOVA
AREA EX CASERMA PIAVE
VIA CRISTOFORO MORO, 7- PADOVA


SCHEDE TECNICHE DI INQUADRAMENTO
EDIFICI VINCOLATI Dlgs. 42-2004

Ex Garage

BLOCCO 5




Ex Edificio Cavallerizza

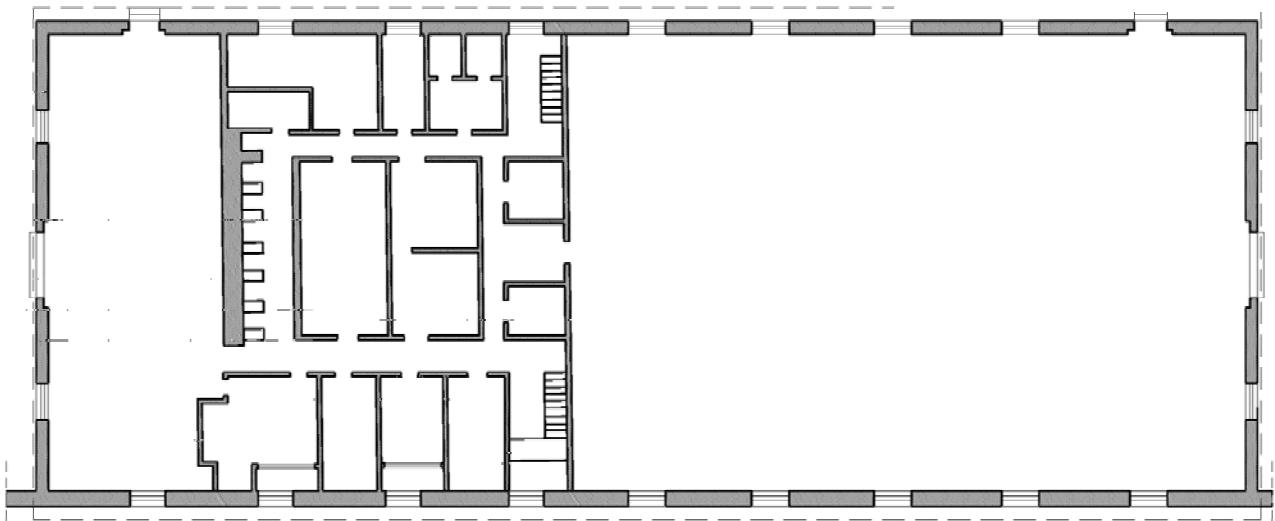


Via C. Moro

Piano terra

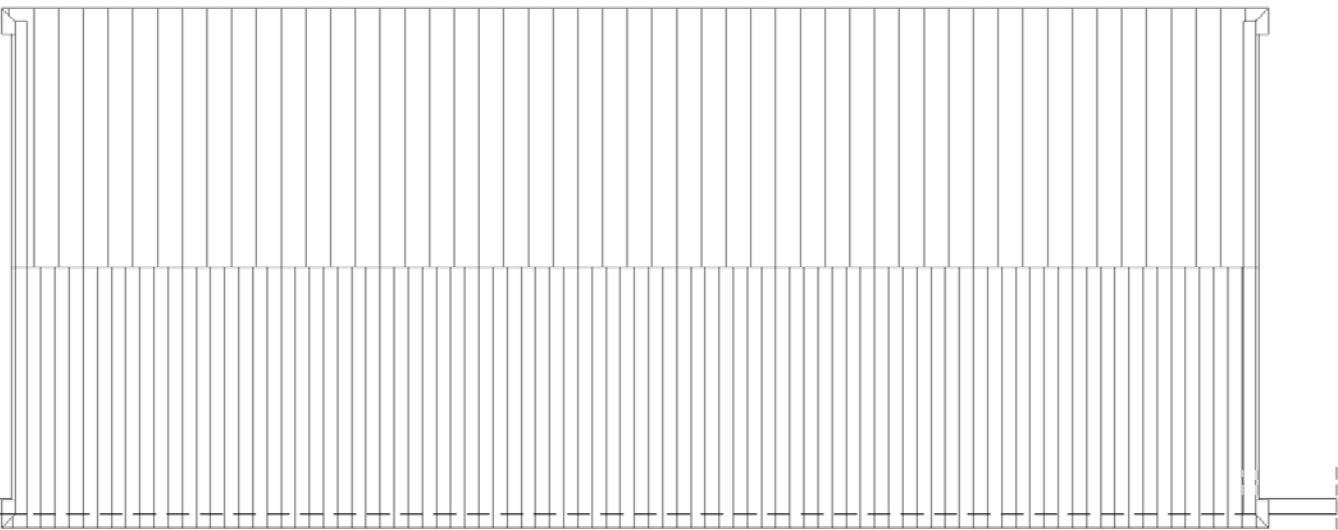


Via Moro

Pianta copertura

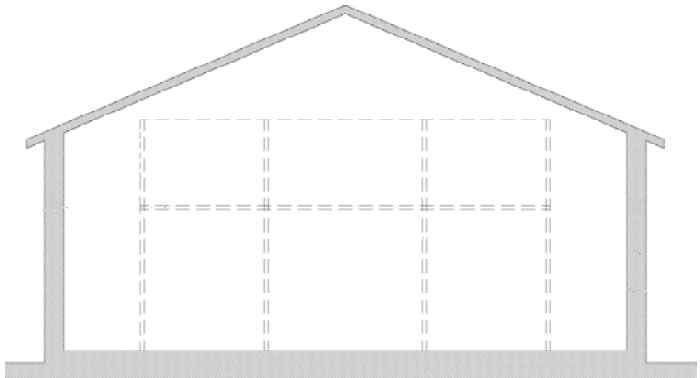

Sezione

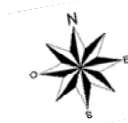

DESCRIZIONE

SLP mq. 1.240
h.m. 10.60 m.
VOLUME mc 13.144

C.T. Foglio 101 - Particella 76
Vincolo soprintendenza
Prot. n° 8092 – 07/05/2013 - Edificio 14

-Ex Cavallerizza
-Ex Archivio

Il complesso è sottoposto a tutela storica artistica in quanto esempio significativo delle caratteristiche architettoniche e degli stili decorativi dell'ex Complesso Conventuale di Sant'Agostino

L'edificio della Cavallerizza è una tipologia edilizia ottocentesca per l'addestramento dei cavalli e dei cavalieri pertanto le sue dimensioni dovevano essere adeguate a tale scopo. La copertura a due falde con cornice di gronda a peducci è sorretta da imponenti capriate composte di tipo palladiano. Le finestre con cornici in bugnato sono di notevoli dimensioni inserite lungo tutto il perimetro; sul lato breve ad ovest era presente una tribuna sopraelevata. All'interno dello spazio è stato realizzato un soppalco ad uso archivio. Gli spazi attuali su due piani sono stati ricavati con strutture in acciaio.



UNIVERSITÀ DEGLI STUDI DI PADOVA
AREA EX CASERMA PIAVE
VIA CRISTOFORO MORO, 7- PADOVA


SCHEDE TECNICHE DI INQUADRAMENTO
EDIFICI VINCOLATI Dlgs. 42-2004

Ex Archivio


BLOCCO 6




Ex Scuderia

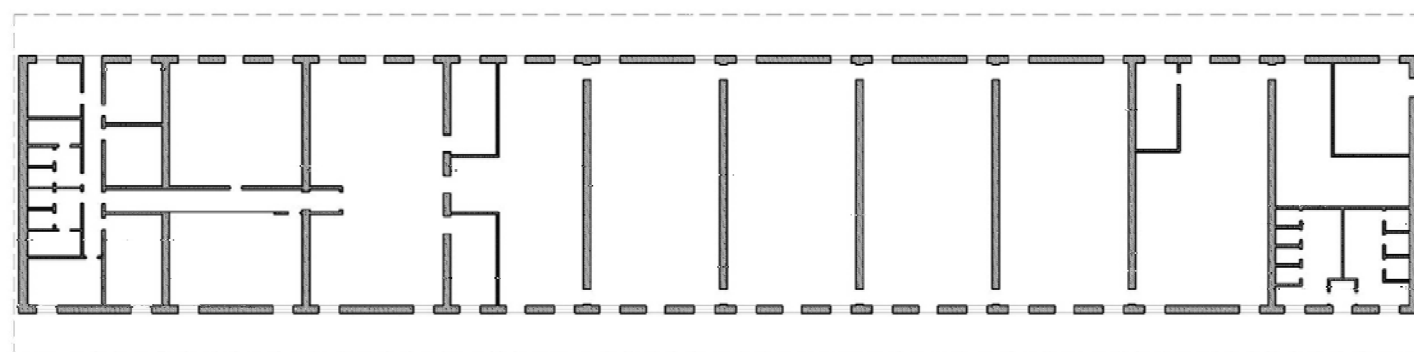

Piano Terra

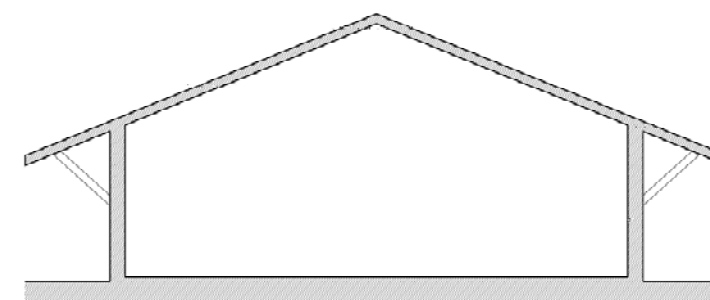

Sezione

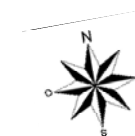

DESCRIZIONE

SLP mq. 1.690
h.m. 6.80 m.
VOLUME mc 11.460


C.T. Foglio 101 - Particella 77
Vincolo Soprintendenza
Prot. n° 8092 – 07/05/2013 - Edificio 16

-Ex Scuderia
-Ex Mensa e cucina della Caserma
Piave.

Il complesso è sottoposto a tutela storica artistica in quanto esempio significativo delle caratteristiche architettoniche e degli stilemi decorativi dell'ex Complesso Conventuale di Sant'Agostino



Lato sud

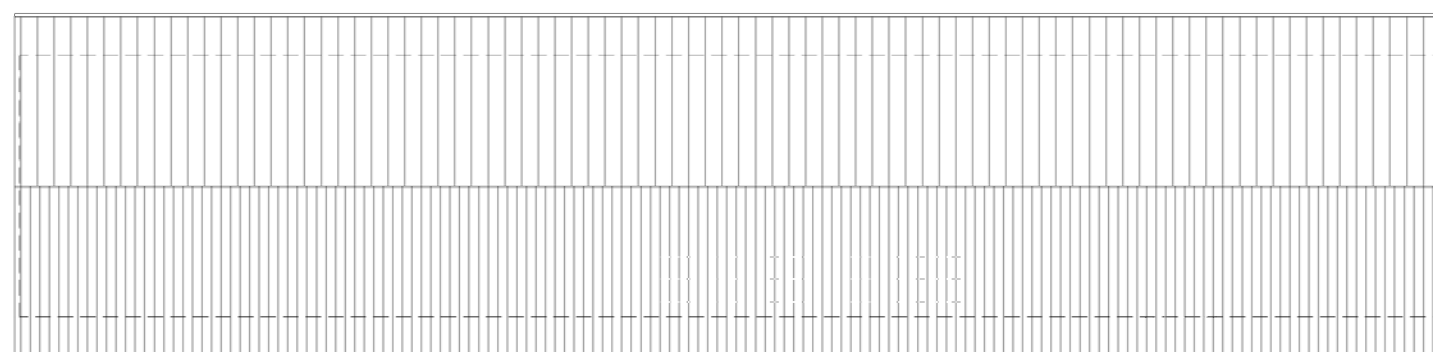

Pianta Copertura



Lato est



Lato ovest

Edificio a pianta rettangolare ad un piano fuori terra con accesso sui due lati, datato 1874. La struttura si presenta in muratura piena portante. Copertura con struttura in legno a due falde spioventi ed aggettanti (m.2.80) raccordata ai prospetti esterni da barbacani in legno poggiati su mensole in pietra. La destinazione originale a scuderia si evince dalla presenza degli anelli per legare i cavalli presenti sulle facciate



UNIVERSITÀ DEGLI STUDI DI PADOVA
AREA EX CASERMA PIAVE
VIA CRISTOFORO MORO, 7- PADOVA


SCHEDE TECNICHE DI INQUADRAMENTO
EDIFICI VINCOLATI Dlgs. 42-2004

Ex mensa e cucina


BLOCCO 7




Ex Reparto Cavalleggeri

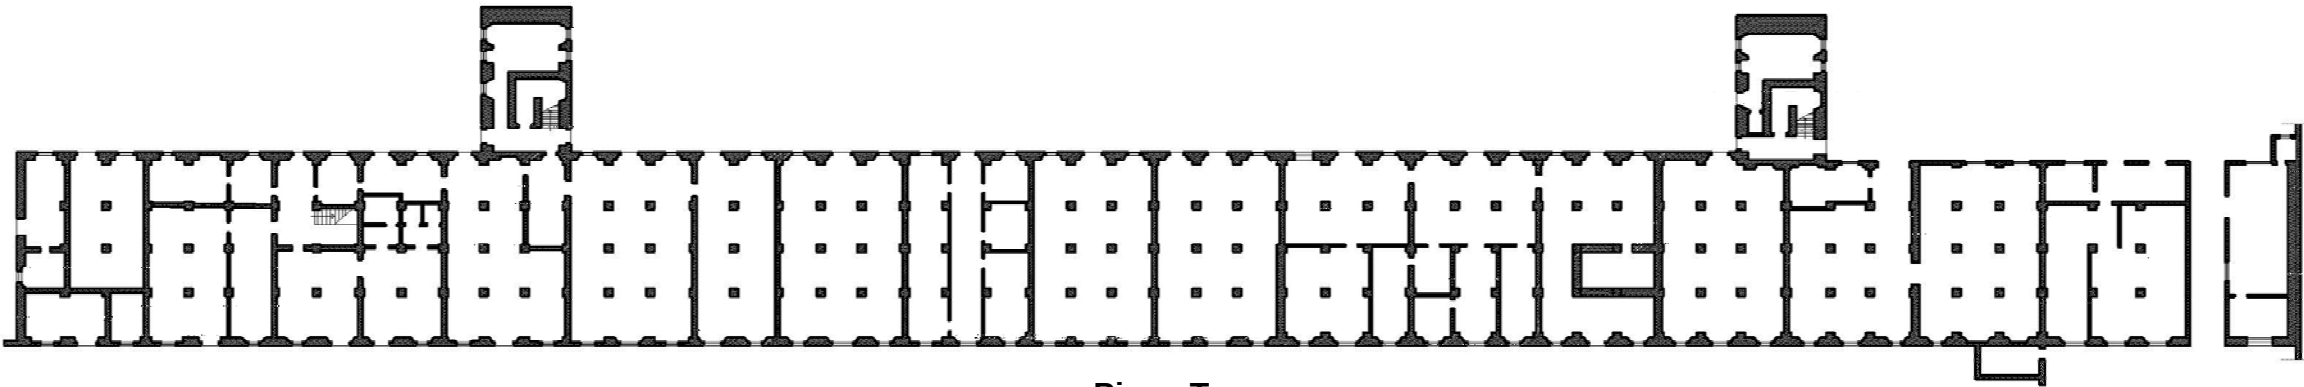

Piano Terra

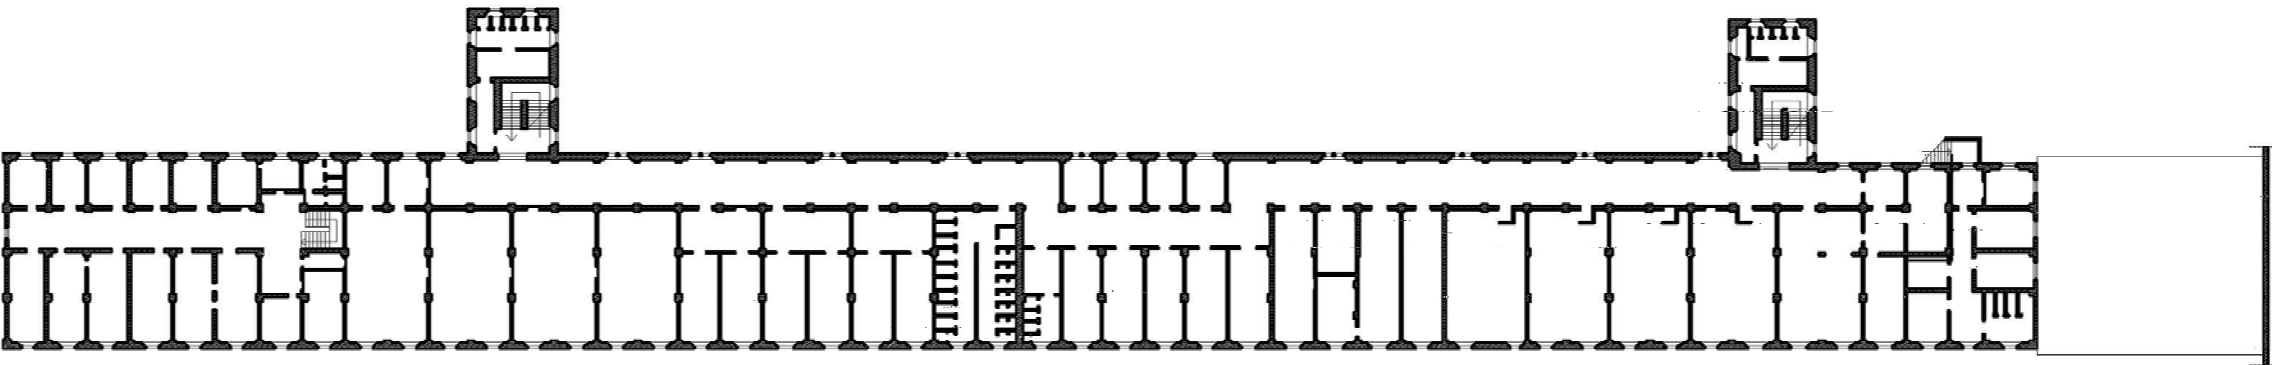

Piano Primo

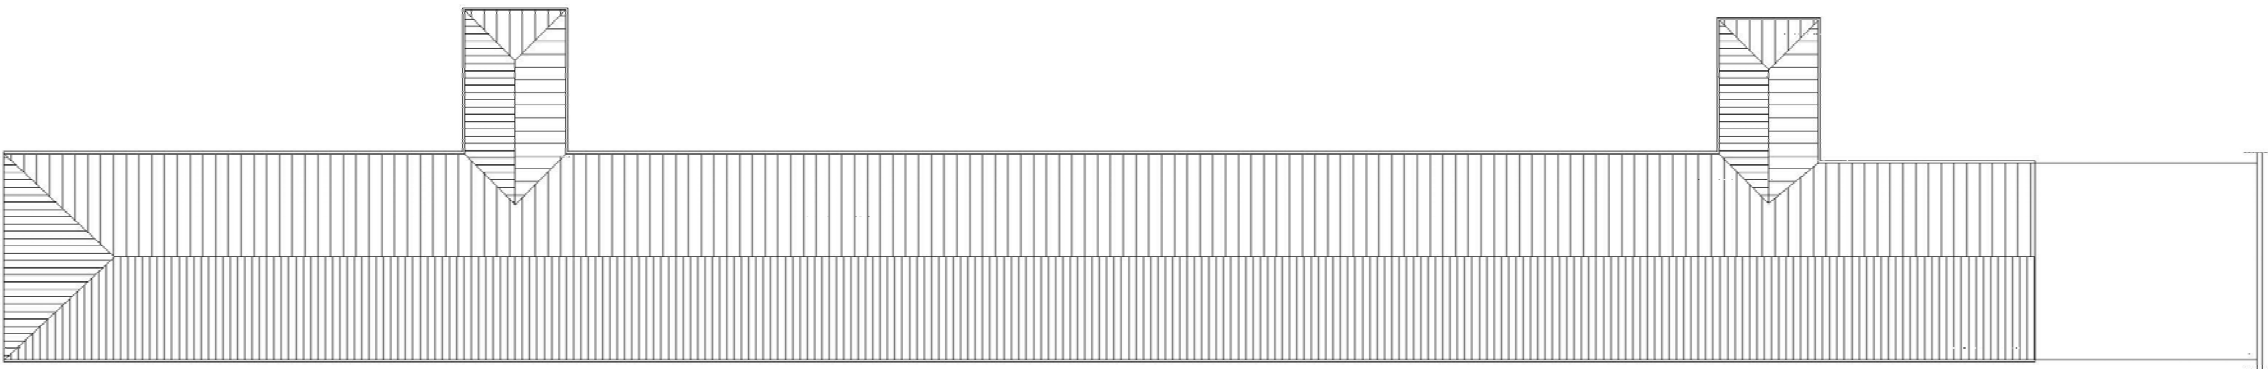

Pianta Copertura



DESCRIZIONE

SLP mq. 3.055
h. 8.60 m.
VOLUME mc 26.273

C.T. Foglio 101 - Particella 111
Vincolo Soprintendenza
Prot. n° 8092 – 07/05/2013 - Edificio 18

- Ex Quartiere dei Soldati di Cavalleria
- Ex Reparto Servizi della Caserma Piave.

Il complesso è sottoposto a tutela storico artistica in quanto esempio significativo delle caratteristiche architettoniche e degli stilemi decorativi dell'ex Complesso Conventuale di Sant'Agostino.

Edificio del XVIII secolo a due piani fuori terra in muratura portante a mattoni pieni con tetto a due falde con capriate in legno. La facciata è interrotta da due corpi di fabbrica collegati al corpo principale di epoca recente.
Aperture decorate con cornici a contrasto dell'intonaco sia al piano terra che al piano primo. Su una porzione dell'edificio le cornici formano il disegno di una monofora gotica.



UNIVERSITÀ DEGLI STUDI DI PADOVA
AREA EX CASERMA PIAVE
VIA CRISTOFORO MORO, 7- PADOVA

SCHEDE TECNICHE DI INQUADRAMENTO
EDIFICI VINCOLATI Dlgs. 42-2004

Ex Reparto servizi ala est
Ex Reparto Servizi zona centrale
Ex Reparto Servizi ala ovest

BLOCCO 8





Lato nord




Lato nord est



Lato nord ovest



Lato nord ovest

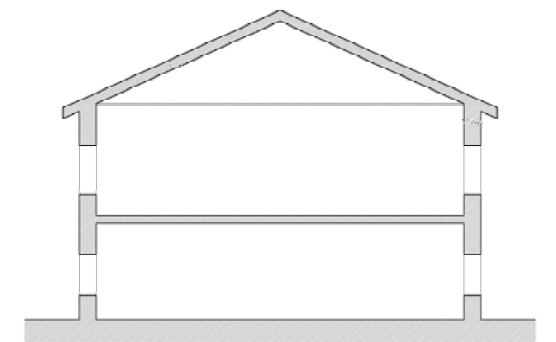

Sezione



Lato nord



Lato sud



UNIVERSITÀ DEGLI STUDI DI PADOVA
AREA EX CASERMA PIAVE
VIA CRISTOFORO MORO, 7- PADOVA


SCHEDE TECNICHE DI INQUADRAMENTO
EDIFICI VINCOLATI Dlgs. 42-2004

Ex Reparto servizi ala est
Ex Reparto Servizi zona centrale
Ex Reparto Servizi ala ovest


BLOCCO 8



Ex Guardiola

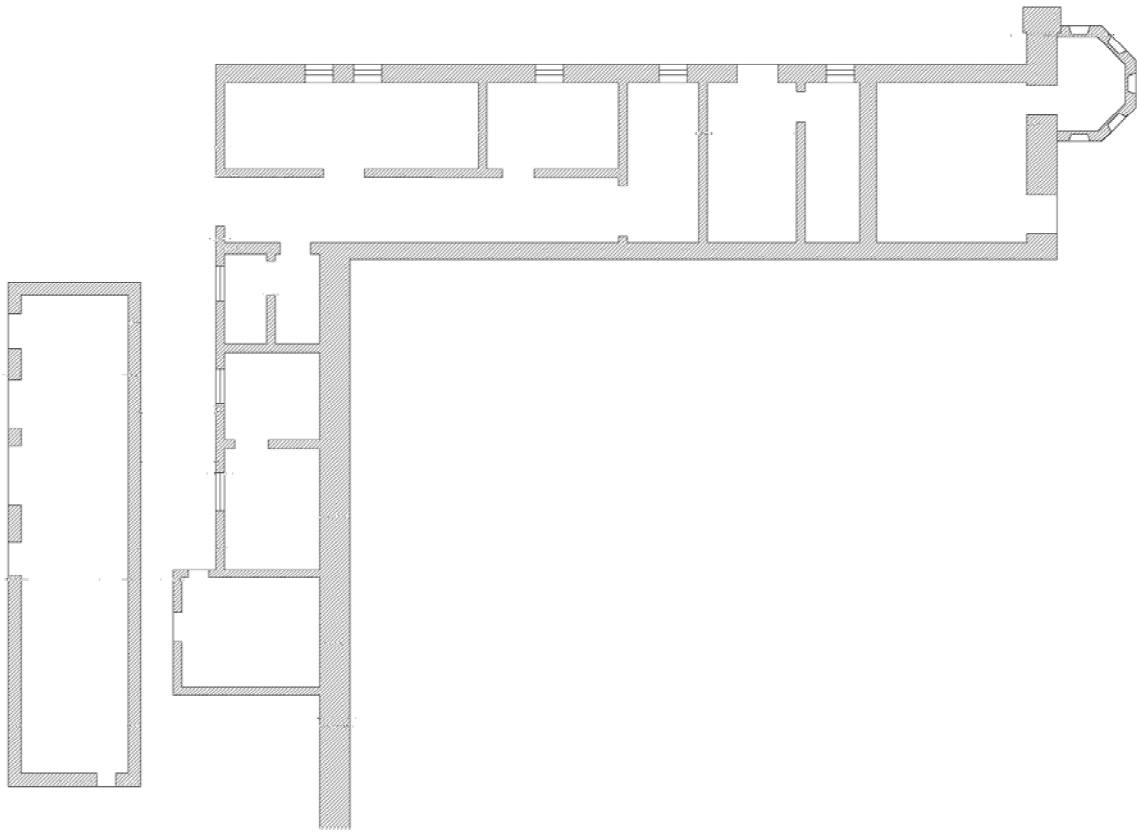

Piano Terra

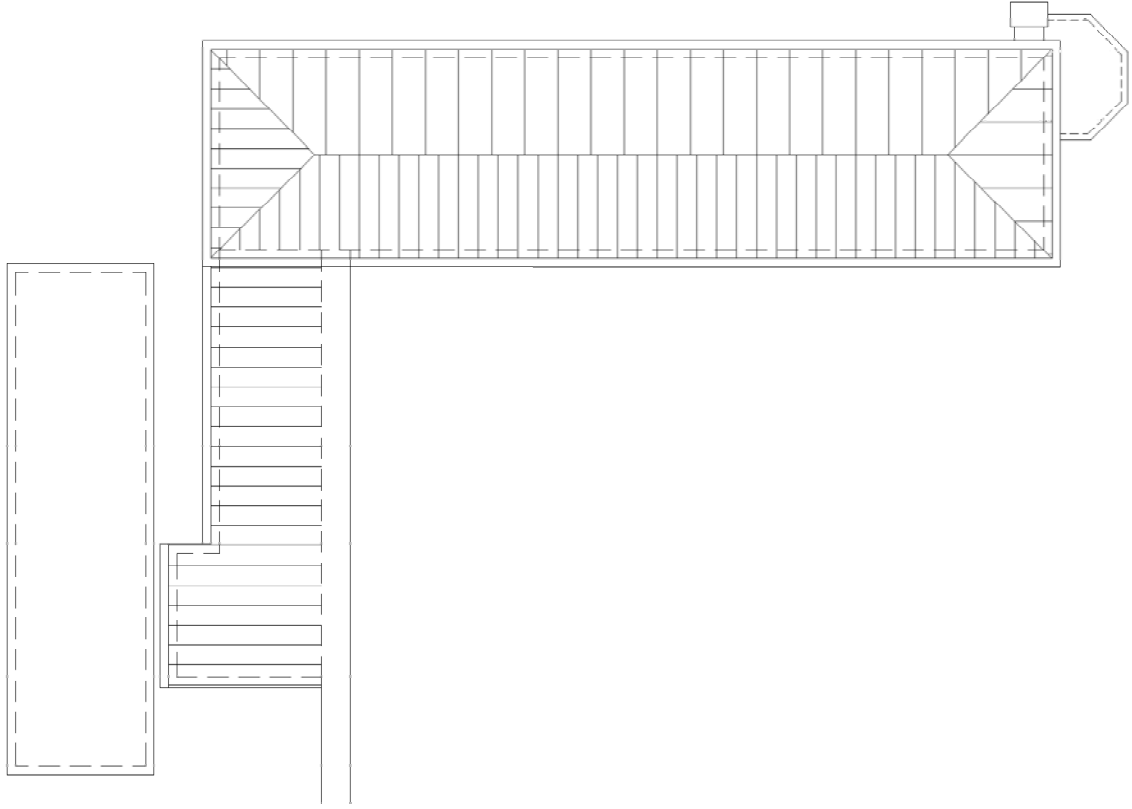

Pianta Copertura



DESCRIZIONE

SLP mq. 160
h.m. 4.00 m.
VOLUME mc 640


C.T. Foglio 101 - Particella 73
Vincolo soprintendenza
Prot. n° 8092 – 07/05/2013 – Edificio 30

- Ex Guardiola
- Ex Cabina Elettrica

Il complesso è sottoposto a tutela storico artistica in quanto esempio significativo delle caratteristiche architettoniche e degli stilemi decorativi dell'ex Complesso Conventuale di Sant'Agostino



Lato est

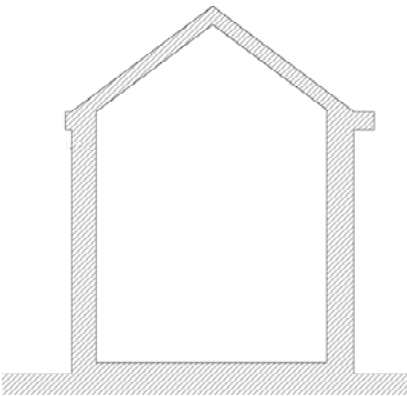

Sezione



Lato nord

Piccolo fabbricato in muratura intonacata ad un piano fuori terra con aperture dal disegno particolare in stile gotico con cornici e leggero decoro a cornice dentellata del sottogronda che ospitava in origine il corpo di guardia, successivamente dismesso, e in parte la centrale elettrica.



UNIVERSITÀ DEGLI STUDI DI PADOVA
AREA EX CASERMA PIAVE
VIA CRISTOFORO MORO, 7- PADOVA

SCHEDE TECNICHE DI INQUADRAMENTO
EDIFICI VINCOLATI Dlgs. 42-2004

Ex Guardiola e Cabina Elettrica

BLOCCO 9

