




Ex Magazzino Vestiario e alloggi

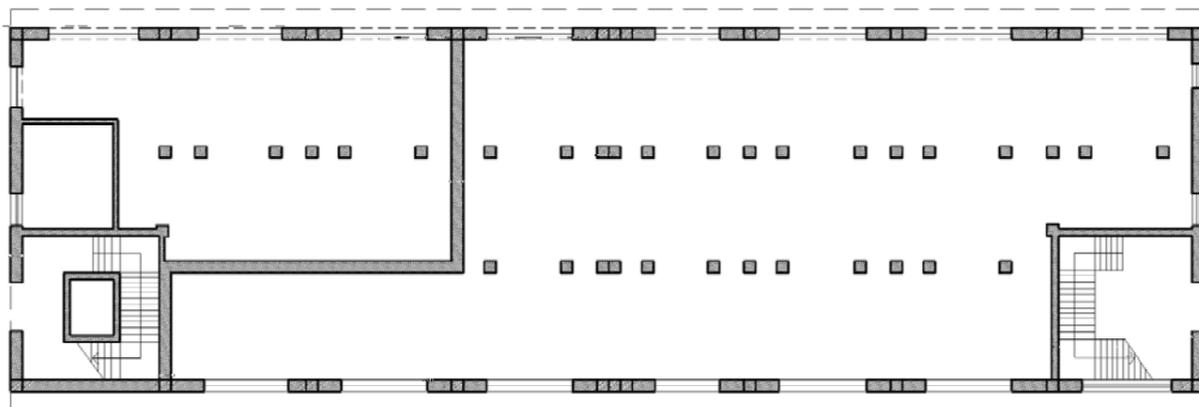

Piano Terra

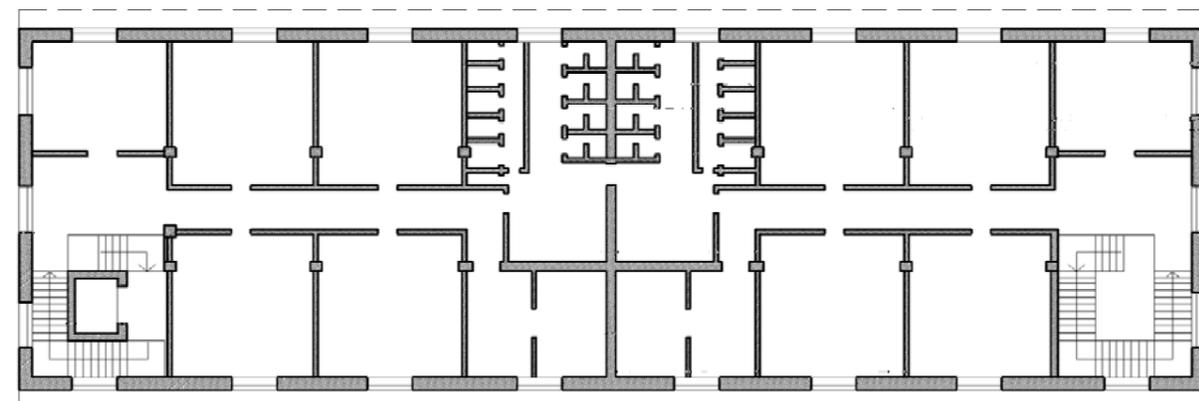

Piano Primo

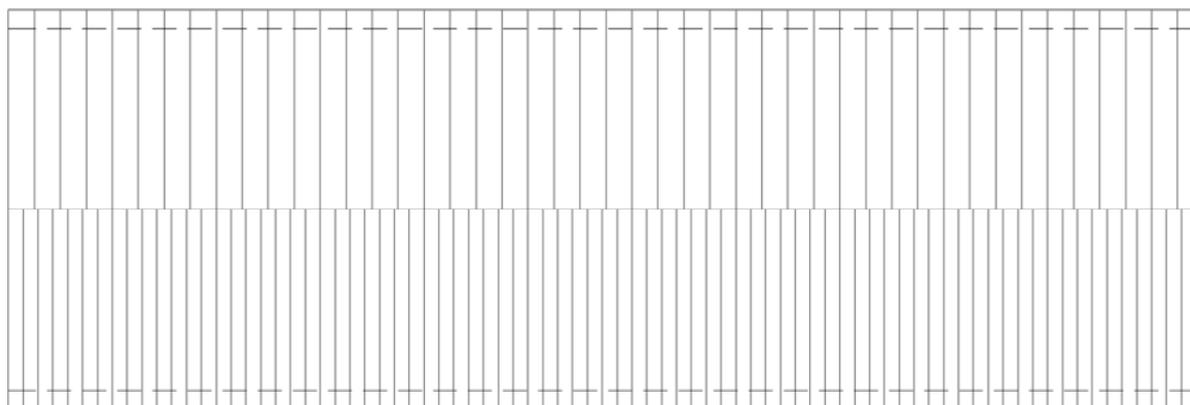

Pianta Copertura

Lato nord ovest



Lato nord



Lato ovest




DESCRIZIONE

SLP A mq. 787
h.m. 9.00 m.
VOLUME mc 7.083

C.T. Foglio 101 – Particella 81


-Ex magazzino vestiario e alloggi

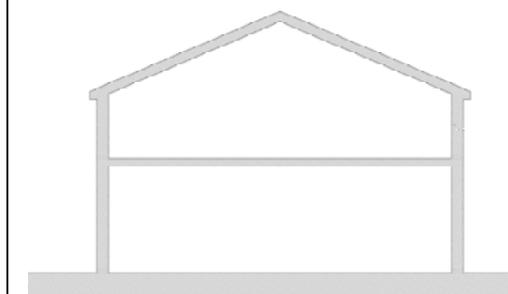


Edificio a due piani in muratura intonacata con struttura in latero cemento; la copertura si presenta a due falde. L'edificio già presente nella seconda metà dell'800 è stato modificato negli anni '60 del 900 riportando l'attuale aspetto. Sul lato nord la facciata è caratterizzata da aperture regolari sia al piano terra con grandi porte con serrande che al piano primo con finestre. L'edificio era utilizzato come magazzino e alloggi.




Ex Alloggi

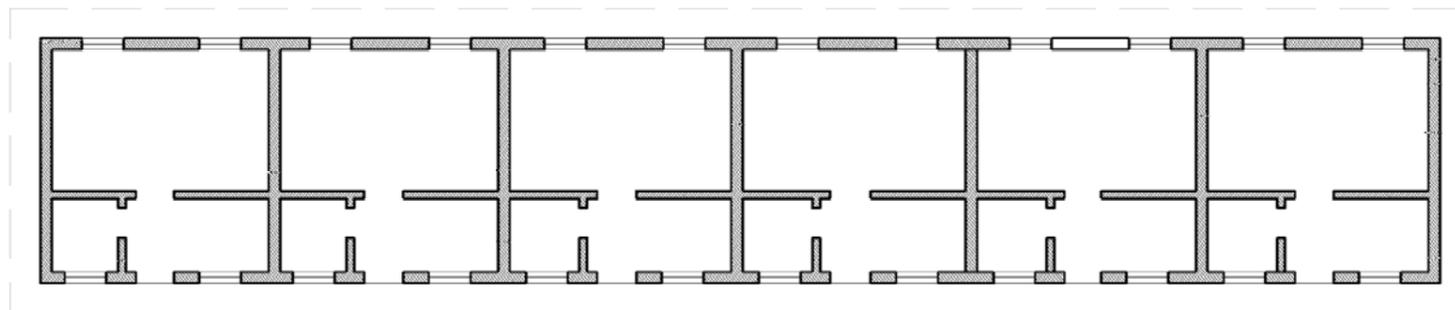

Piano terra

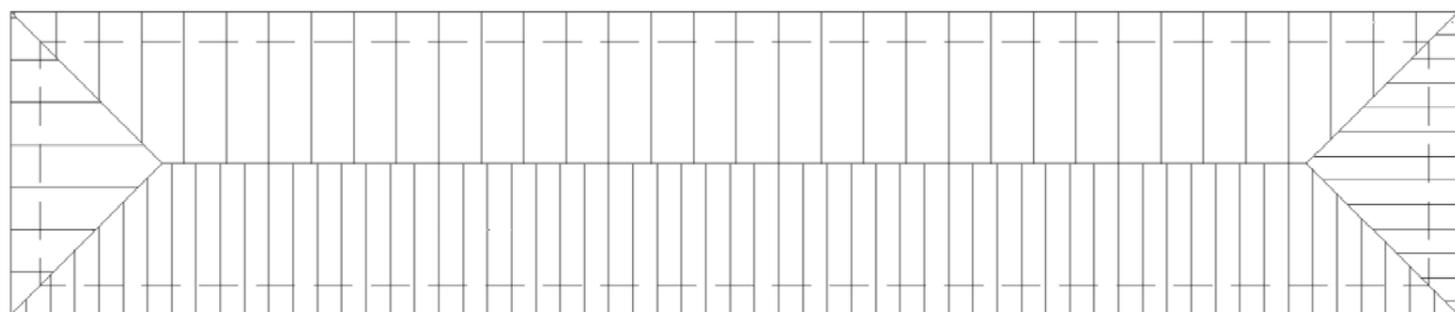

Pianta Copertura

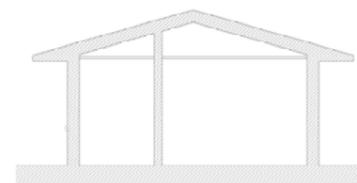

Sezione



DESCRIZIONE

SLP mq. 225
h. 2.64 m.
VOLUME mc 594

C.T. Foglio 101 - Mappale non inserito

-Ex Alloggi



Lato ovest



Lato est



Lato ovest



Lato sud

Edificio in muratura intonacato con un piano fuori terra. Il prospetto sud è caratterizzato da finestre e porte intervallate regolarmente mentre il prospetto nord presenta una serie di finestre regolari. La copertura è a quattro falde e si presenta molto sporgente. L'edificio ospitava gli alloggi dei militari



UNIVERSITÀ DEGLI STUDI DI PADOVA
AREA EX CASERMA PIAVE
VIA CRISTOFORO MORO, 7- PADOVA


SCHEDE TECNICHE DI INQUADRAMENTO
EDIFICI NON VINCOLATI

Ex Alloggi


BLOCCO B




Ex Uffici Leva

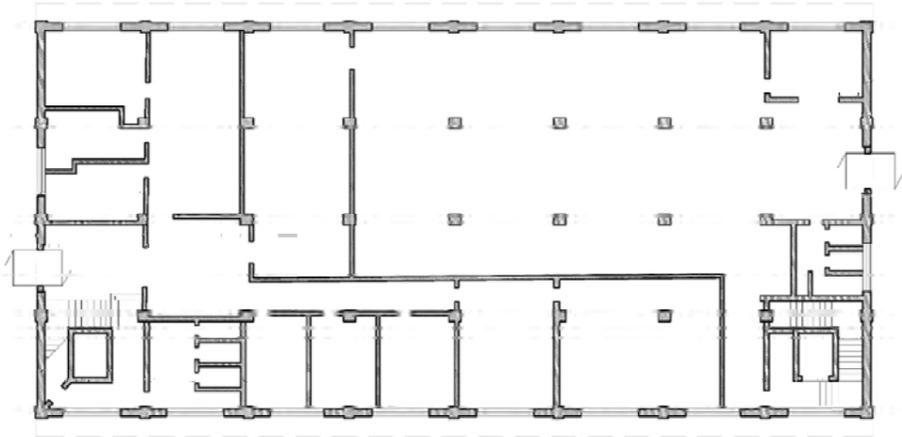


Piano terra

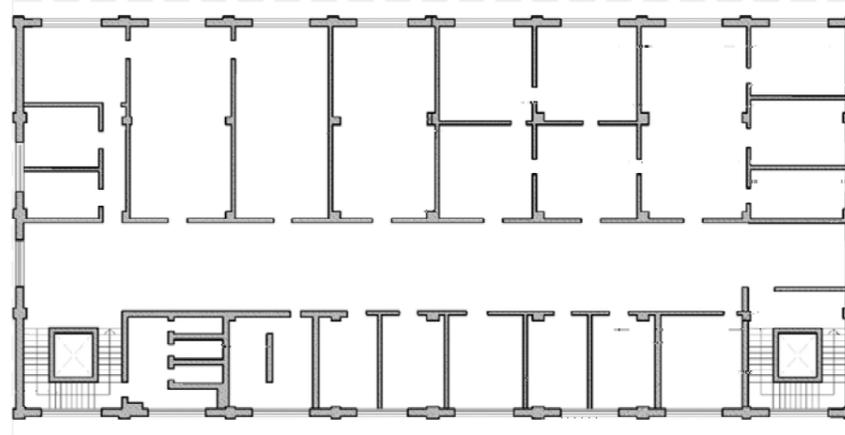

Piano primo

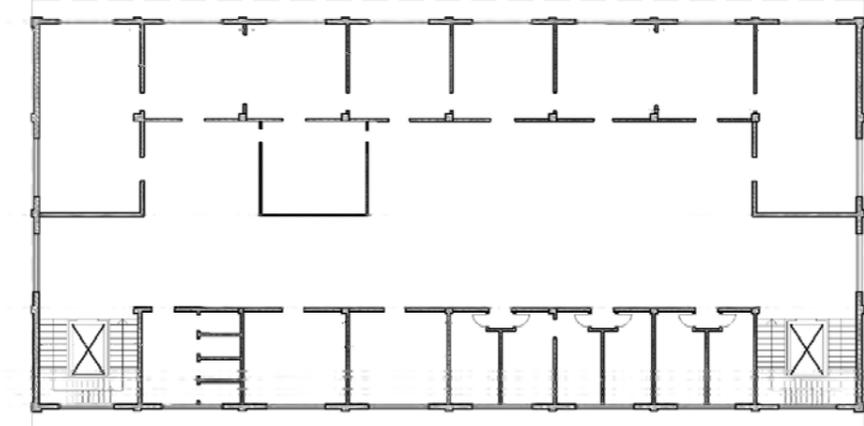

Piano secondo

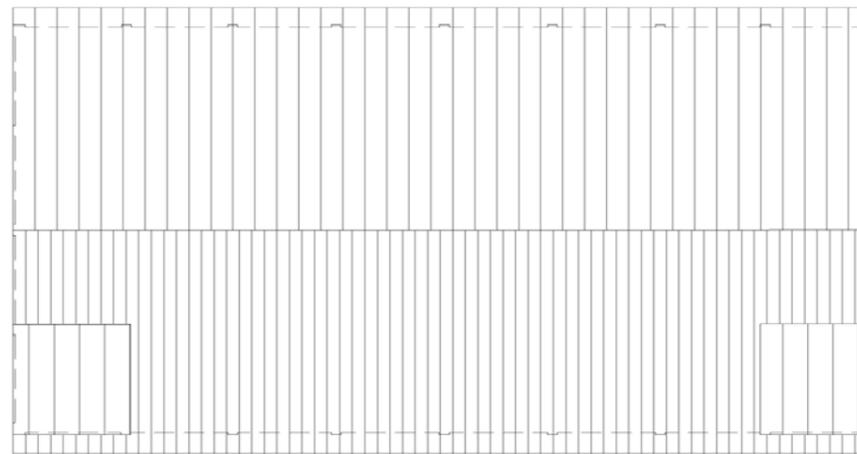

Pianta Copertura



DESCRIZIONE


SLP A mq. 901
h.m. 14.90 m.
VOLUME mc 13.425

C.T. Foglio 101 – Particella 79

-Ex Uffici Leva



Lato sud ovest

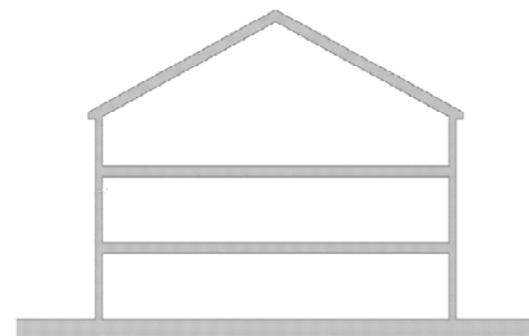

Sezione


Lato nord ovest




Edificio a tre piani in muratura intonacata con struttura in latero cemento; i piani sono evidenziati da un marcapiano e la copertura si presenta a due falde. L'edificio già presente nella seconda metà dell'800 è stato modificato negli anni '60 del 900 riportando l'attuale aspetto. Le facciate del lato lungo e del lato corto sono rispettivamente speculari e presentano una serie di forometrie regolari con gli accessi sui lati est e ovest.



Ex Responsabile Servizi ala Est

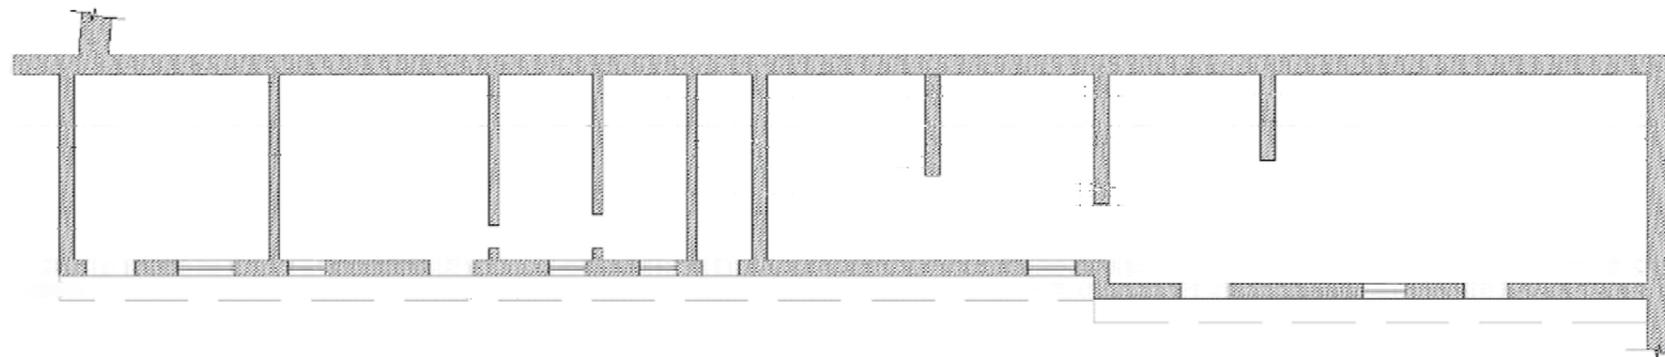

Piano Terra

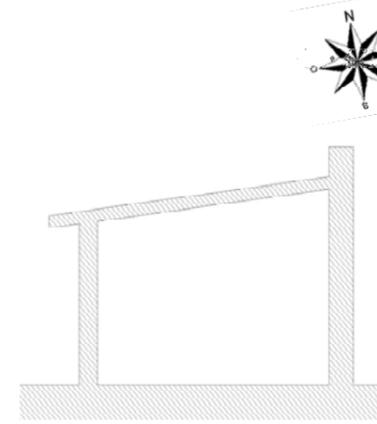


DESCRIZIONE

SLP mq. 139
h. 2.94 m.
VOLUME mc 408.66

C.T. Foglio 101 - Particella 100

-Ex Responsabile Servizi Ala Est

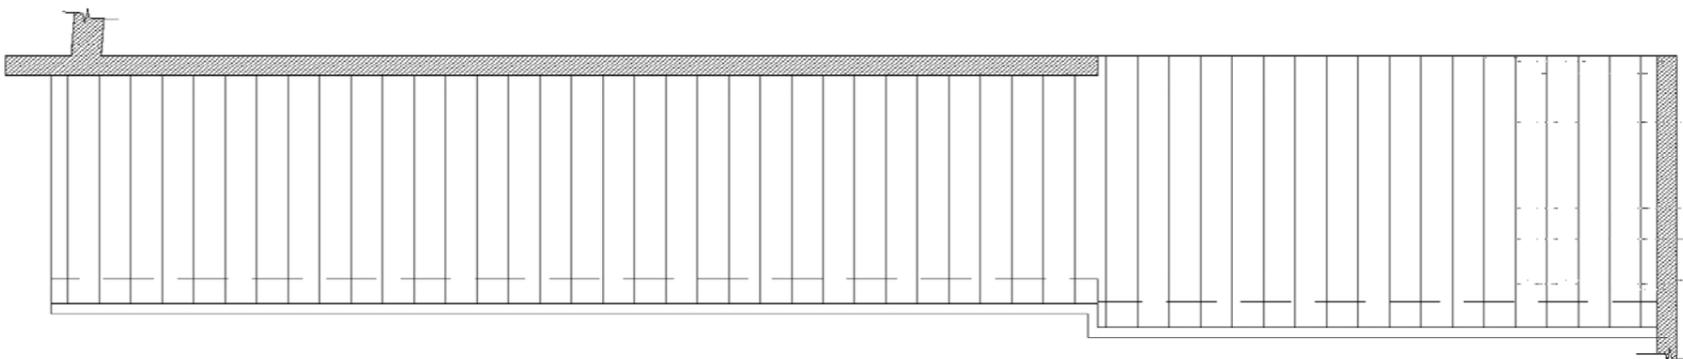

Pianta copertura



Lato sud ovest



Lato sud




Lato sud


Edificio in muratura intonacato con un piano fuori terra. Il prospetto sud è caratterizzato da finestre e porte intervallate regolarmente mentre il lato nord corrisponde al muro di confine ed è completamente cieco. La copertura è ad una falda



Ex Alloggi

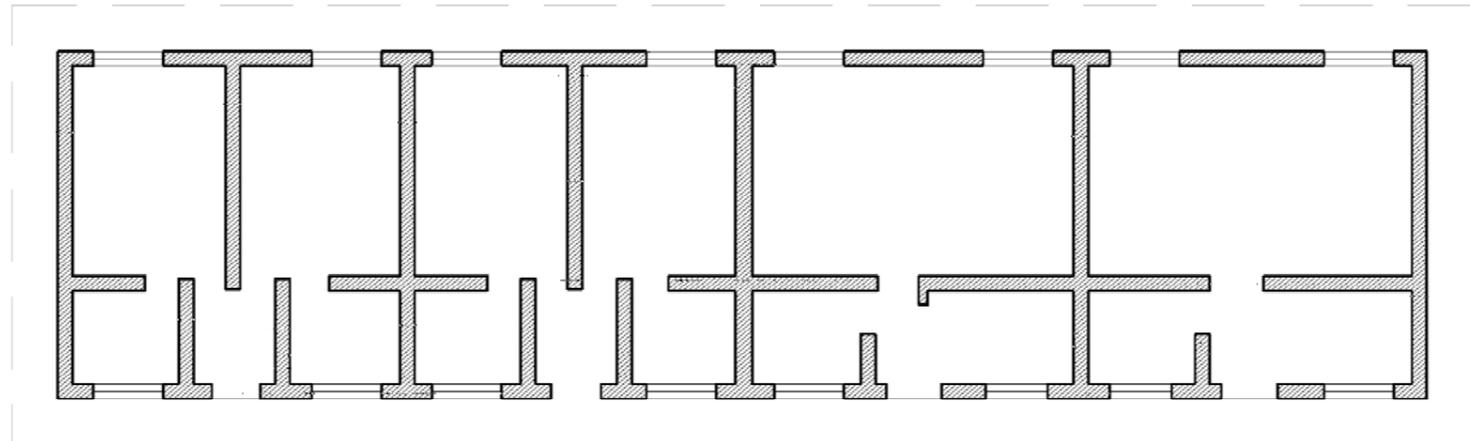

Piano Terra

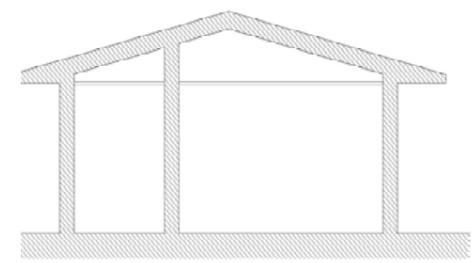

Sezione




DESCRIZIONE

SLP mq. 146
h. 2.73 m.
VOLUME mc 399

C.T. Foglio 101 - Mappale non inserito

-Ex Alloggi

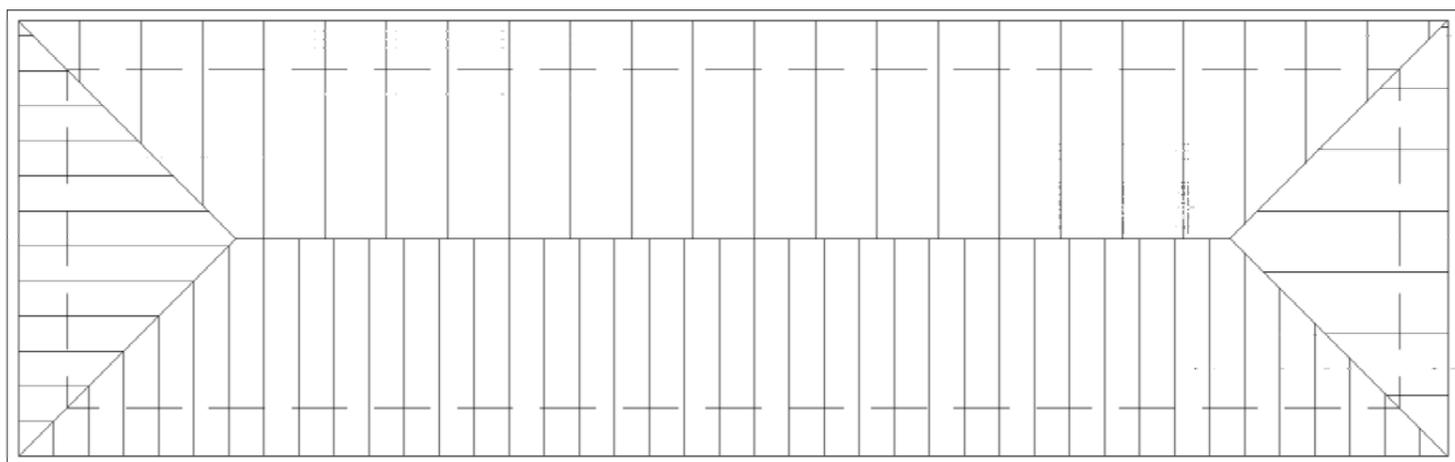

Pianta Copertura



Lato sud



Lato nord



Lato est

Edificio in muratura intonacato con un piano fuori terra. Il prospetto sud è caratterizzato da finestre e porte intervallate regolarmente mentre il prospetto nord presenta una serie di finestre regolari. La copertura è a quattro falde e si presenta molto sporgente. L'edificio ospitava gli alloggi dei militari



UNIVERSITÀ DEGLI STUDI DI PADOVA
AREA EX CASERMA PIAVE
VIA CRISTOFORO MORO, 7- PADOVA

SCHEDE TECNICHE DI INQUADRAMENTO
EDIFICI NON VINCOLATI


Ex Alloggi

BLOCCO E




Ex Alloggi

Via C. Moro

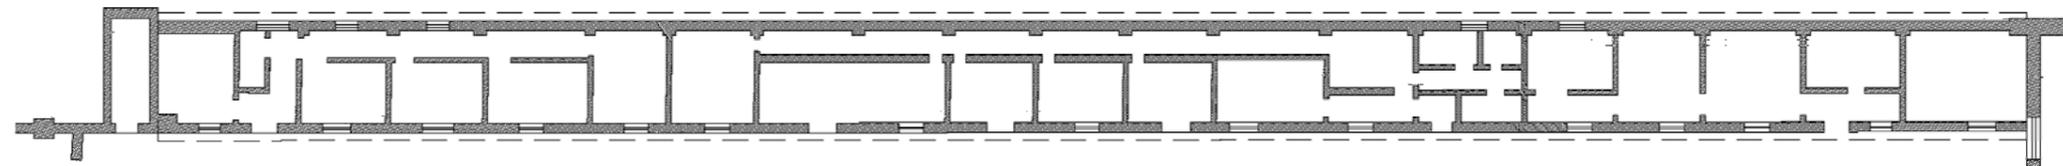

Piano terra

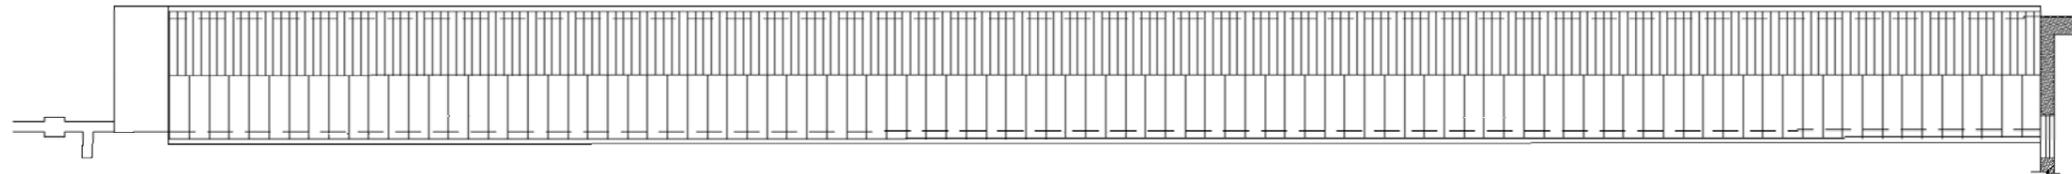

Pianta copertura



DESCRIZIONE


SLP mq. 348
h.m. 4.43 m.
VOLUME mc 1541

C.T. Foglio 101 - Particella 106

-Ex Alloggi



Lato est

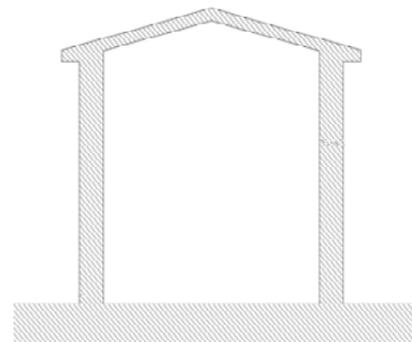

Sezione



Lato sud est



Lato est



Lato ovest su via C.Moro



Lato est

Edificio in muratura intonacato con un piano fuori terra. Il prospetto est è caratterizzato da finestre e porte intervallate regolarmente mentre il lato ovest, corrisponde al muro di confine con via Cristoforo Moro, ed è caratterizzato da poche aperture. La copertura è a doppia falda. La destinazione dell'edificio era ad alloggi per i militari.



UNIVERSITÀ DEGLI STUDI DI PADOVA
AREA EX CASERMA PIAVE
VIA CRISTOFORO MORO, 7- PADOVA


**SCHEDE TECNICHE DI INQUADRAMENTO
EDIFICI NON VINCOLATI**

Ex alloggi

BLOCCO F



Ex Comando Ala Ovest

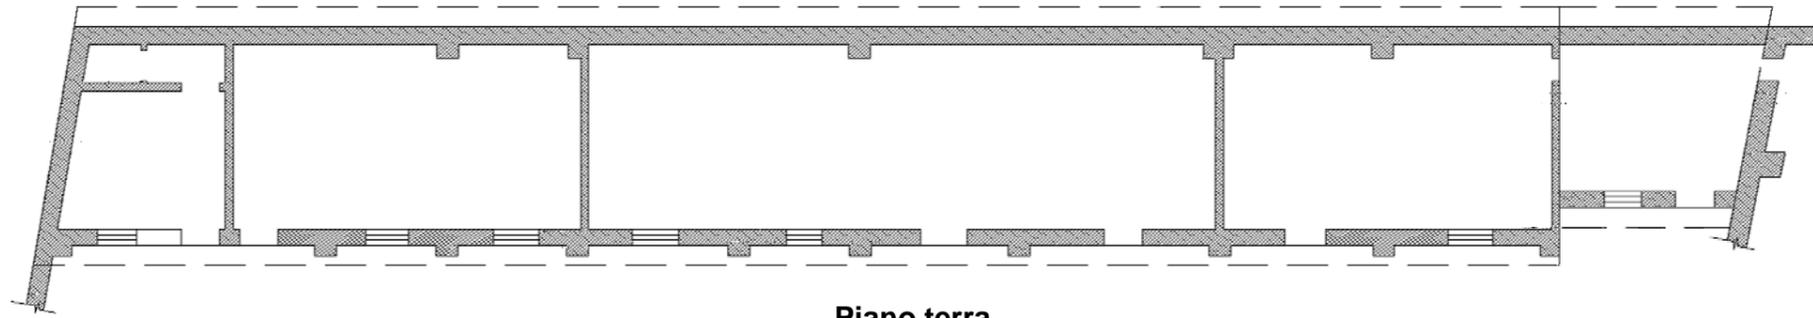

Piano terra




DESCRIZIONE



SLP mq. 225
h. 3.80 m.
VOLUME mc 855

C.T. Foglio 101 - Particella 65

-Ex Comando Ala Ovest

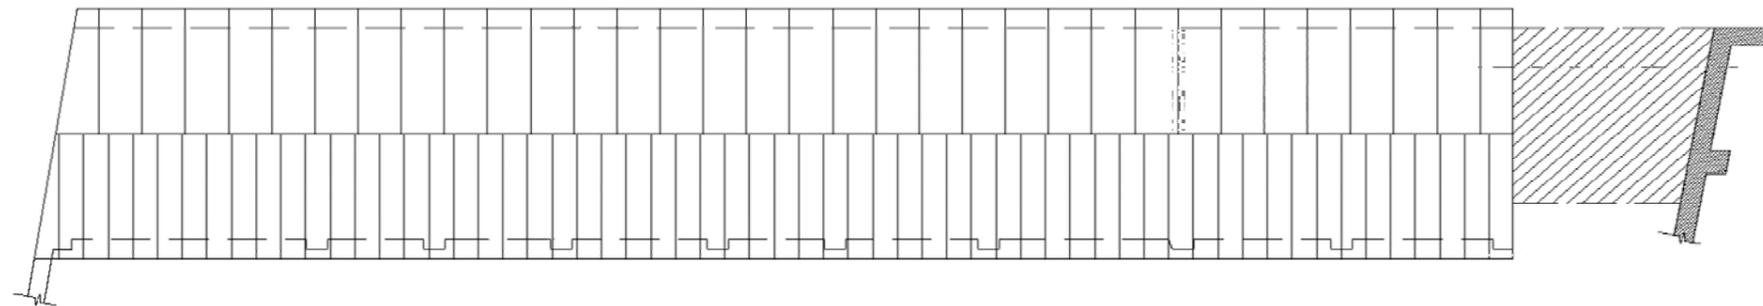

Pianta copertura

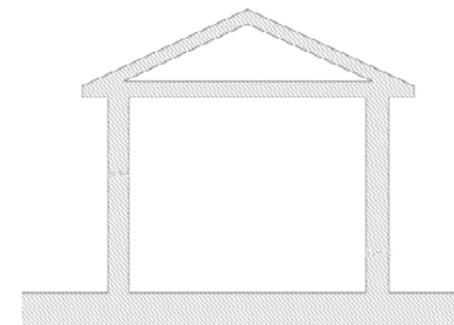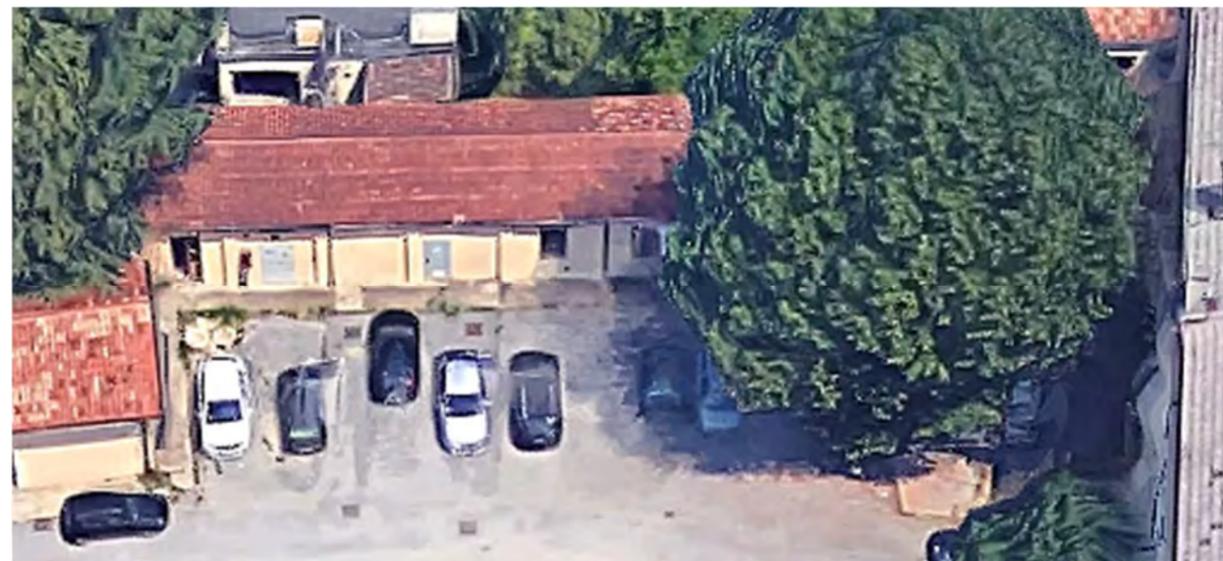

Sezione

Edificio in muratura intonacato con un piano fuori terra. Il prospetto sud è caratterizzato da finestre e porte mentre il lato nord corrisponde al muro di confine con altre proprietà ed è completamente cieco. La copertura è a doppia falda.



UNIVERSITÀ DEGLI STUDI DI PADOVA
AREA EX CASERMA PIAVE
VIA CRISTOFORO MORO, 7- PADOVA


SCHEDE TECNICHE DI INQUADRAMENTO
EDIFICI NON VINCOLATI

Ex Comando Ala Ovest


BLOCCO G



Ex Depositi

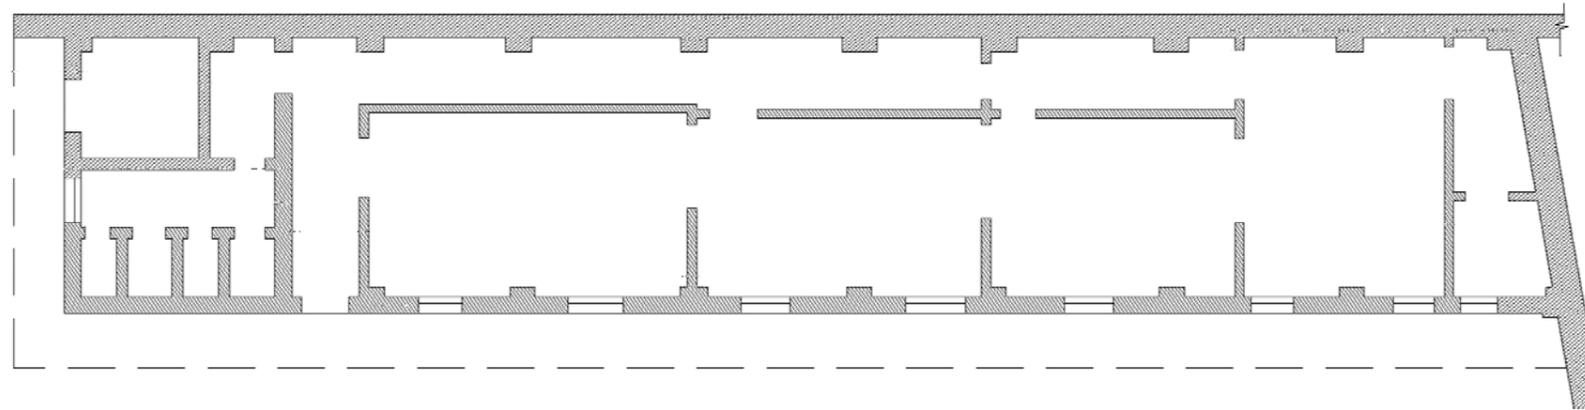

Piano terra

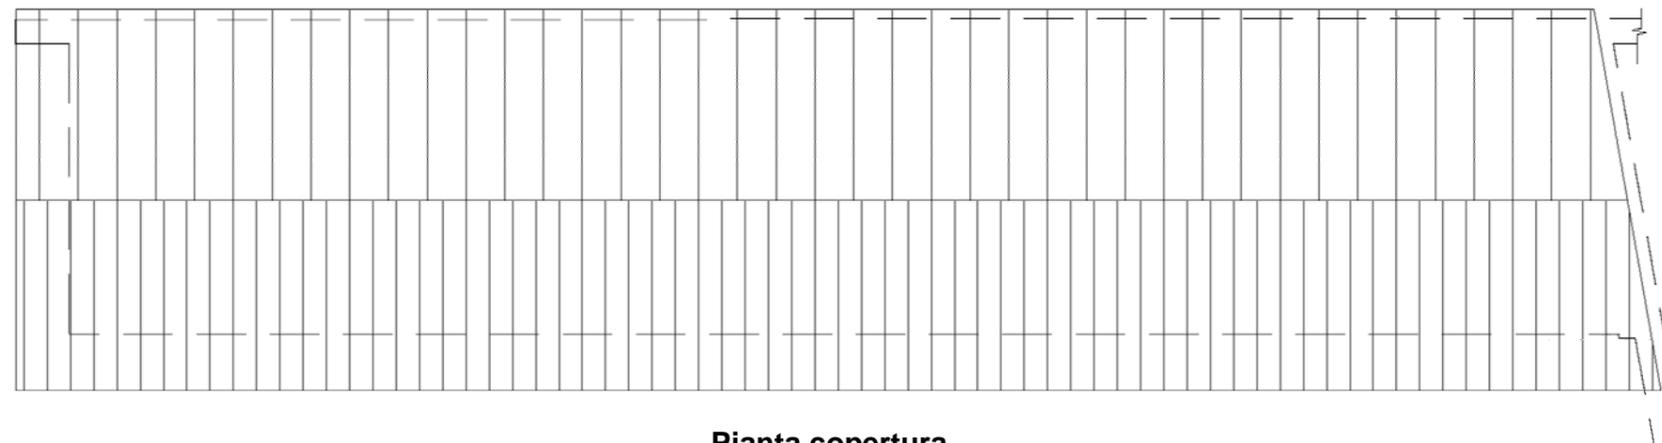

Pianta copertura



DESCRIZIONE


SLP mq. 204
h. 3.62 m.
VOLUME mc 738

C.T. Foglio 101 - Particella 63

-Ex Depositi



Vista del lato est e altri edifici

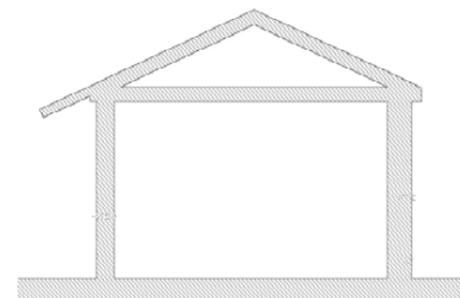

Sezione



Lato est

Edificio in muratura intonacato con un piano fuori terra. Il prospetto est è caratterizzato da finestre e porte mentre il lato nord corrisponde al muro di confine con via Cristoforo Moro ed è completamente cieco. La copertura è a doppia falda. La destinazione era a depositi e magazzini



UNIVERSITÀ DEGLI STUDI DI PADOVA
AREA EX CASERMA PIAVE
VIA CRISTOFORO MORO, 7- PADOVA

SCHEDE TECNICHE DI INQUADRAMENTO
EDIFICI NON VINCOLATI

Ex Depositi

BLOCCO H

