


PIANO TERRA

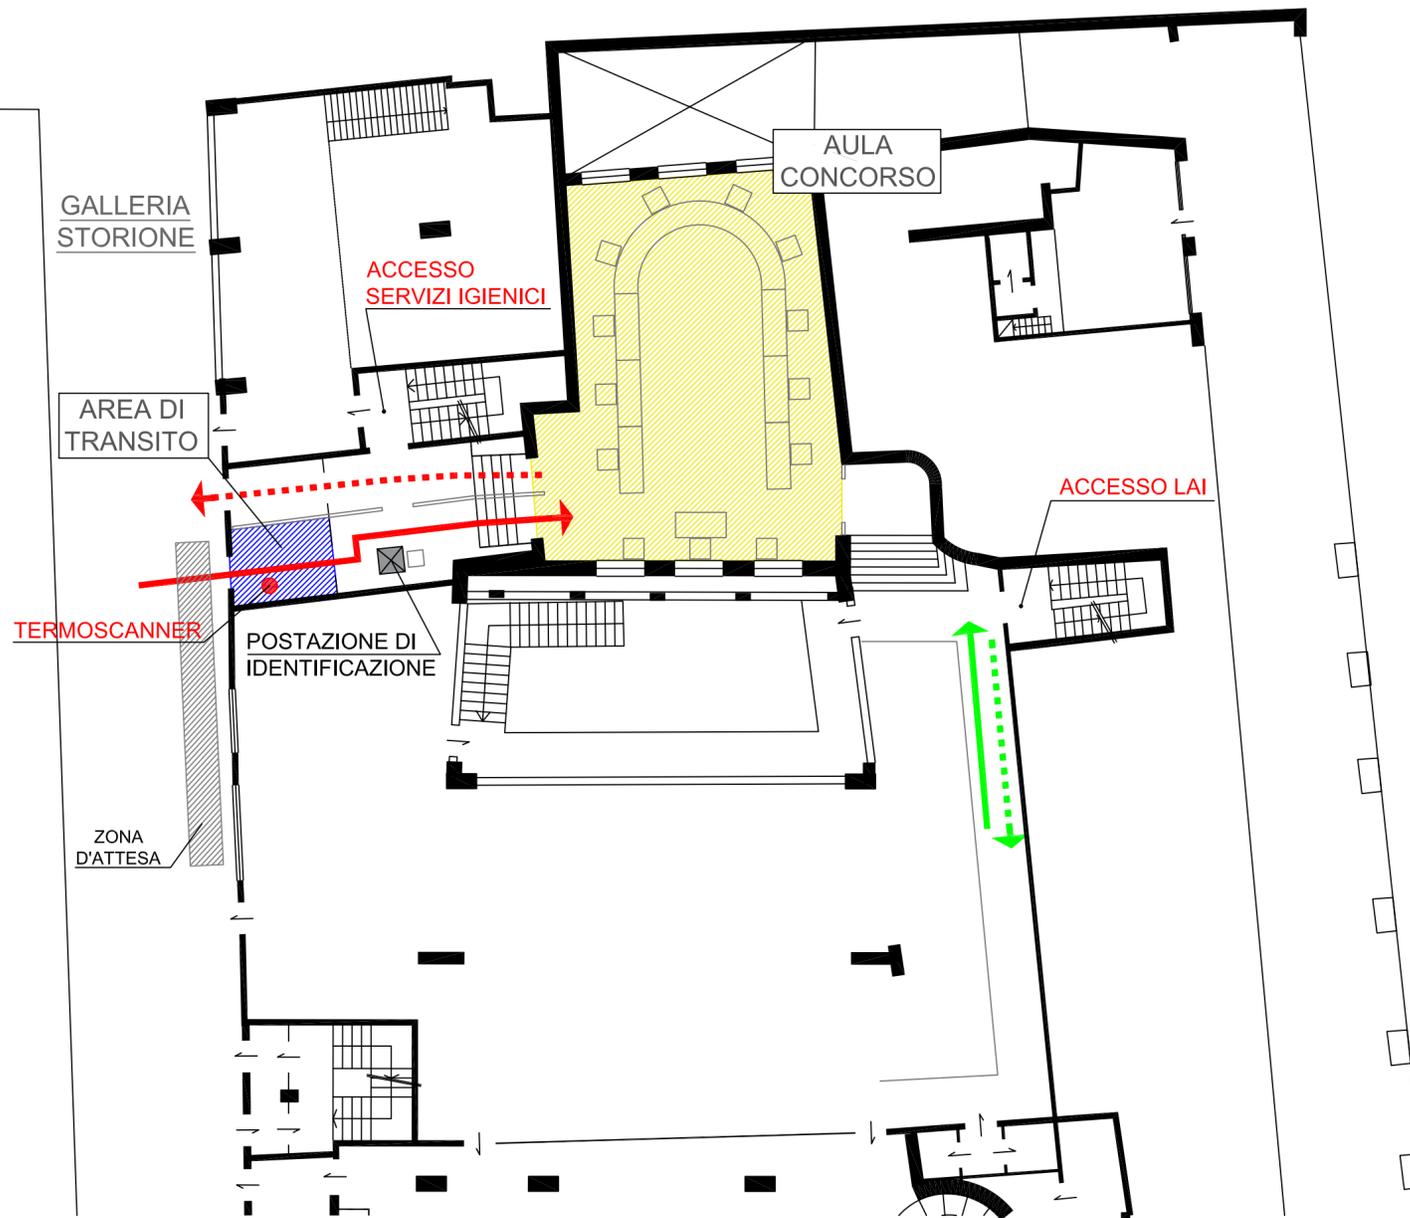

PIANO INTERRATO



LEGENDA SIMBOLOGIA					
	- PERCORSO D'ACCESSO CANDIDATI		- AREA DI TRANSITO		- POSTAZIONE DI IDENTIFICAZIONE
	- PERCORSO D'USCITA CANDIDATI		- AULA CONCORSO		- TERMOSCANNER
	- PERCORSO D'ACCESSO COMMISSIONE		- SERVIZI IGIENICI		- ZONA D'ATTESA
	- PERCORSO D'USCITA COMMISSIONE		- LAI (locale dedicato all'accoglienza e/o isolamento delle persone con sintomi)		