



# PIANO TERRA

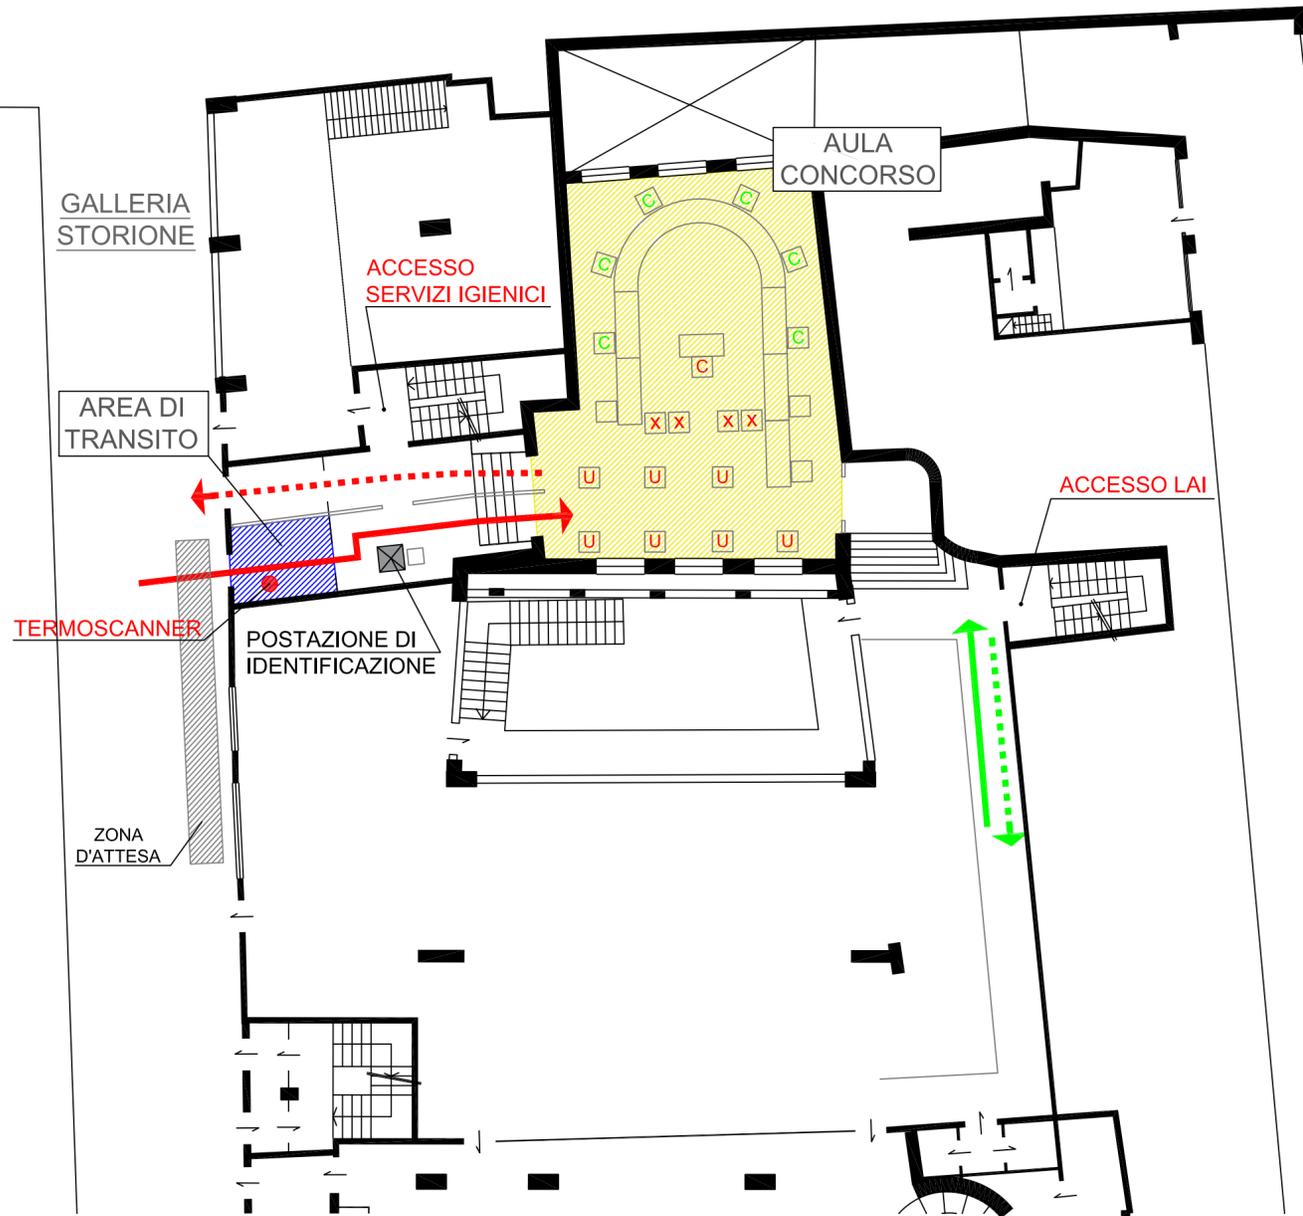

# PIANO INTERRATO

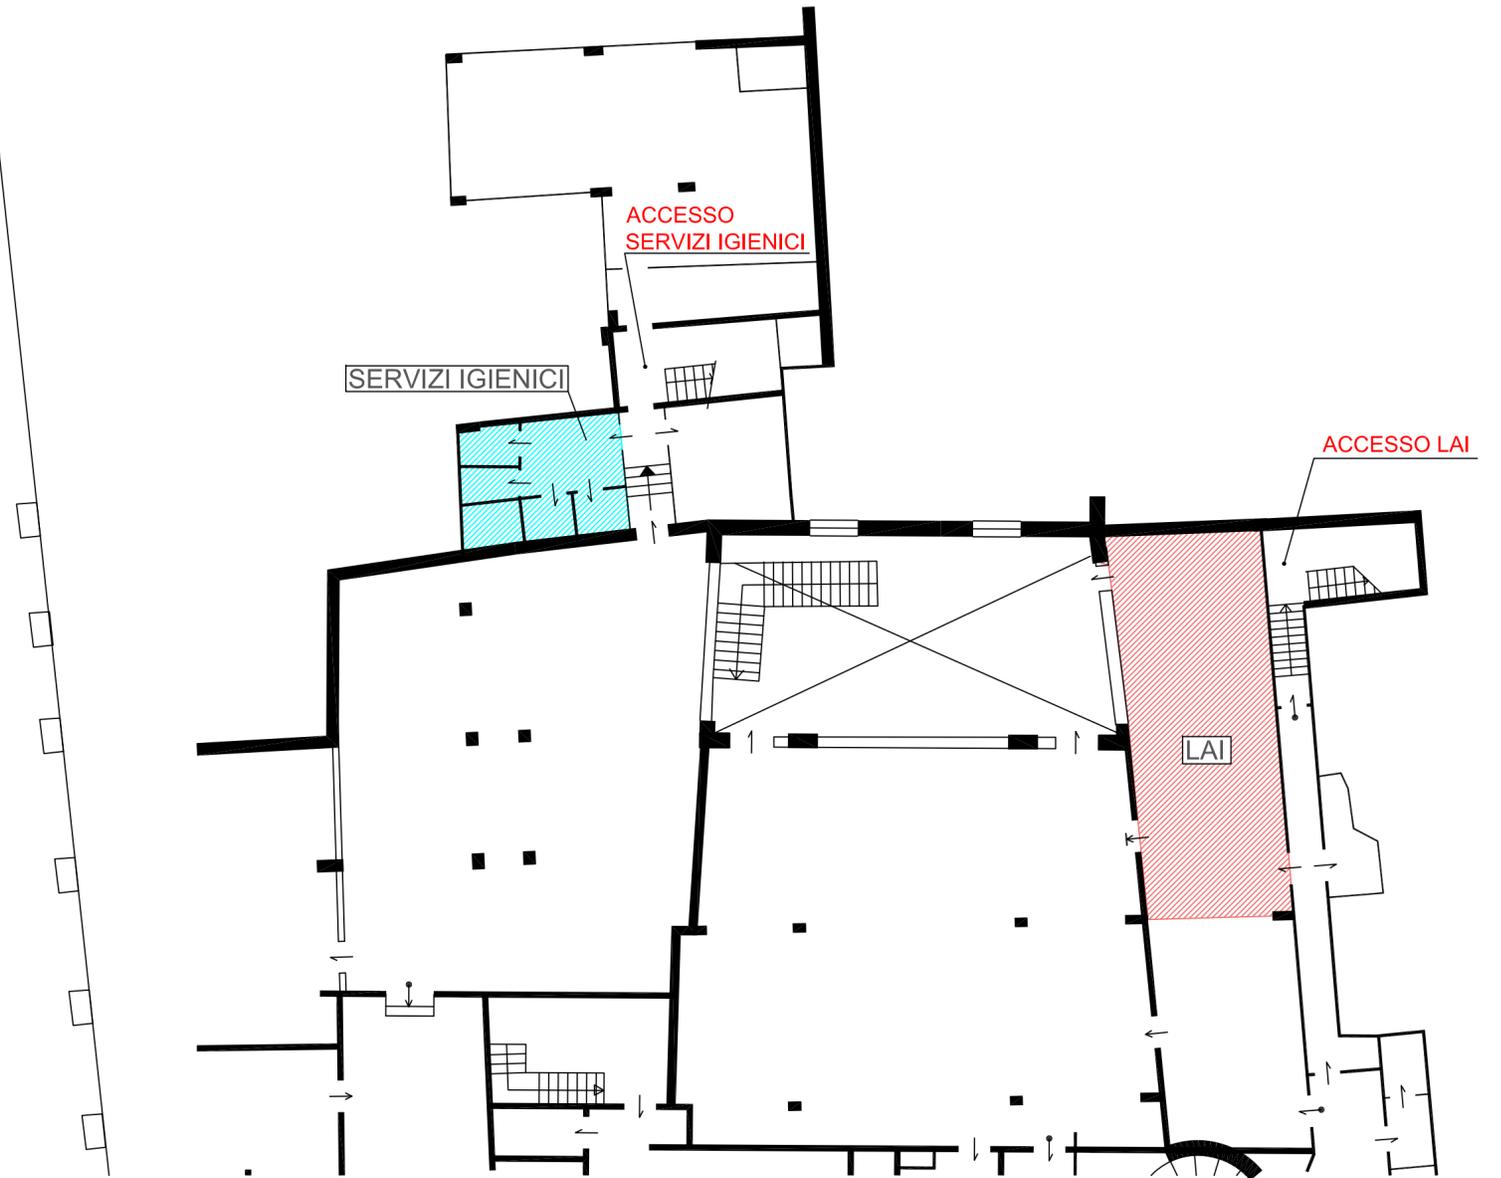

LEGENDA SIMBOLOGIA			
	- PERCORSO D'ACCESSO CANDIDATI		- AREA DI TRANSITO
	- PERCORSO D'USCITA CANDIDATI		- AULA CONCORSO
	- PERCORSO D'ACCESSO COMMISSIONE		- SERVIZI IGIENICI
	- PERCORSO D'USCITA COMMISSIONE		- LAI (locale dedicato all'accoglienza e/o isolamento delle persone con sintomi)
	- POSTAZIONI UDITORI		- POSTAZIONE NON OCCUPABILE
	- POSTAZIONE CANDIDATO		- TERMOSCANNER
	- POSTAZIONE DI IDENTIFICAZIONE		- ZONA D'ATTESA