


**00120 - COMPLESSO "ISTITUTI ANATOMICI" - Padova (PD)**  
 Planimetrie Area Concorsuale - Aule Concorso "AULA TERNI" - Piano Terra

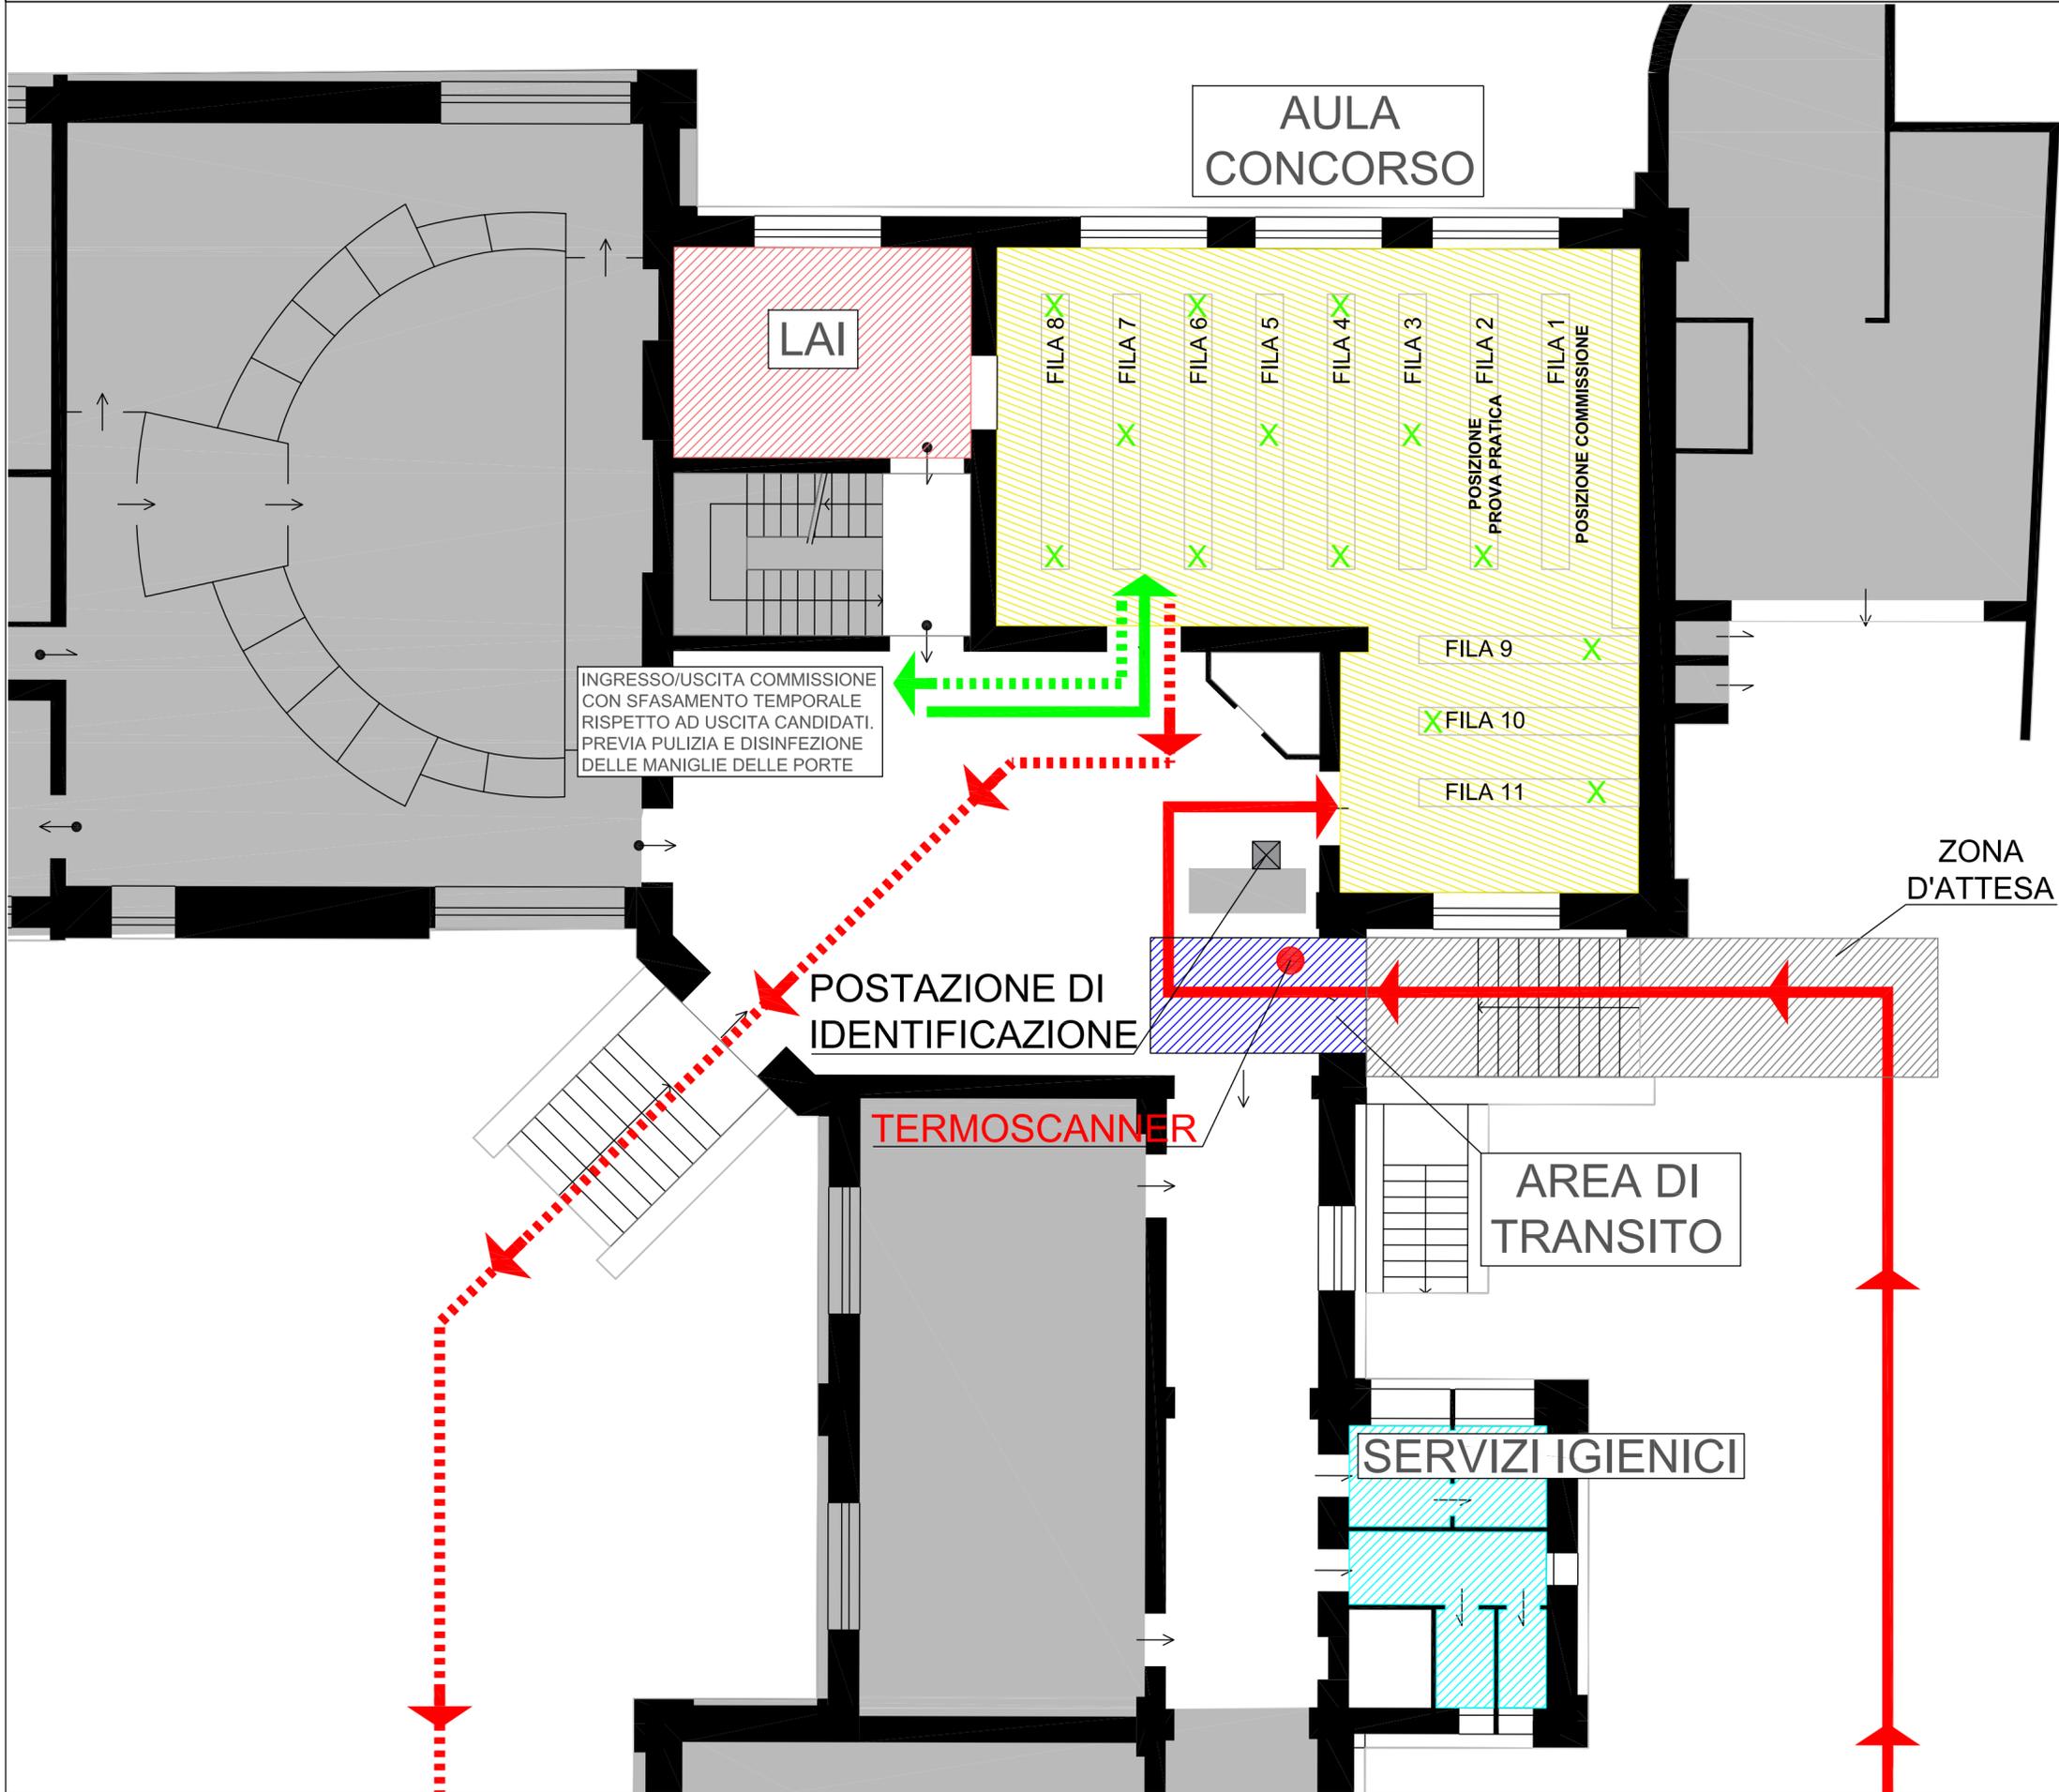

LEGENDA SIMBOLOGIA	
	- PERCORSO D'ACCESSO CANDIDATI
	- PERCORSO D'USCITA CANDIDATI
	- PERCORSO D'ACCESSO COMMISSIONE
	- PERCORSO D'USCITA COMMISSIONE
	- AREA DI TRANSITO
	- AULA CONCORSO
	- SERVIZI IGIENICI
	- LAI (locale dedicato all'accoglienza e/o isolamento delle persone con sintomi)
	- POSTAZIONE DI IDENTIFICAZIONE
	- TERMOSCANNER
	- ZONA D'ATTESA
	- AREA NON CONCORSALE
	- POSTAZIONI OCCUPABILI

