


01210 – EDIFICIO PSICOLOGIA 2 – Via Venezia, 12 - Padova PD

Planimetria area concorsuale – AULA CONCORSO 2D

PIANO TERRA



PIANO SECONDO

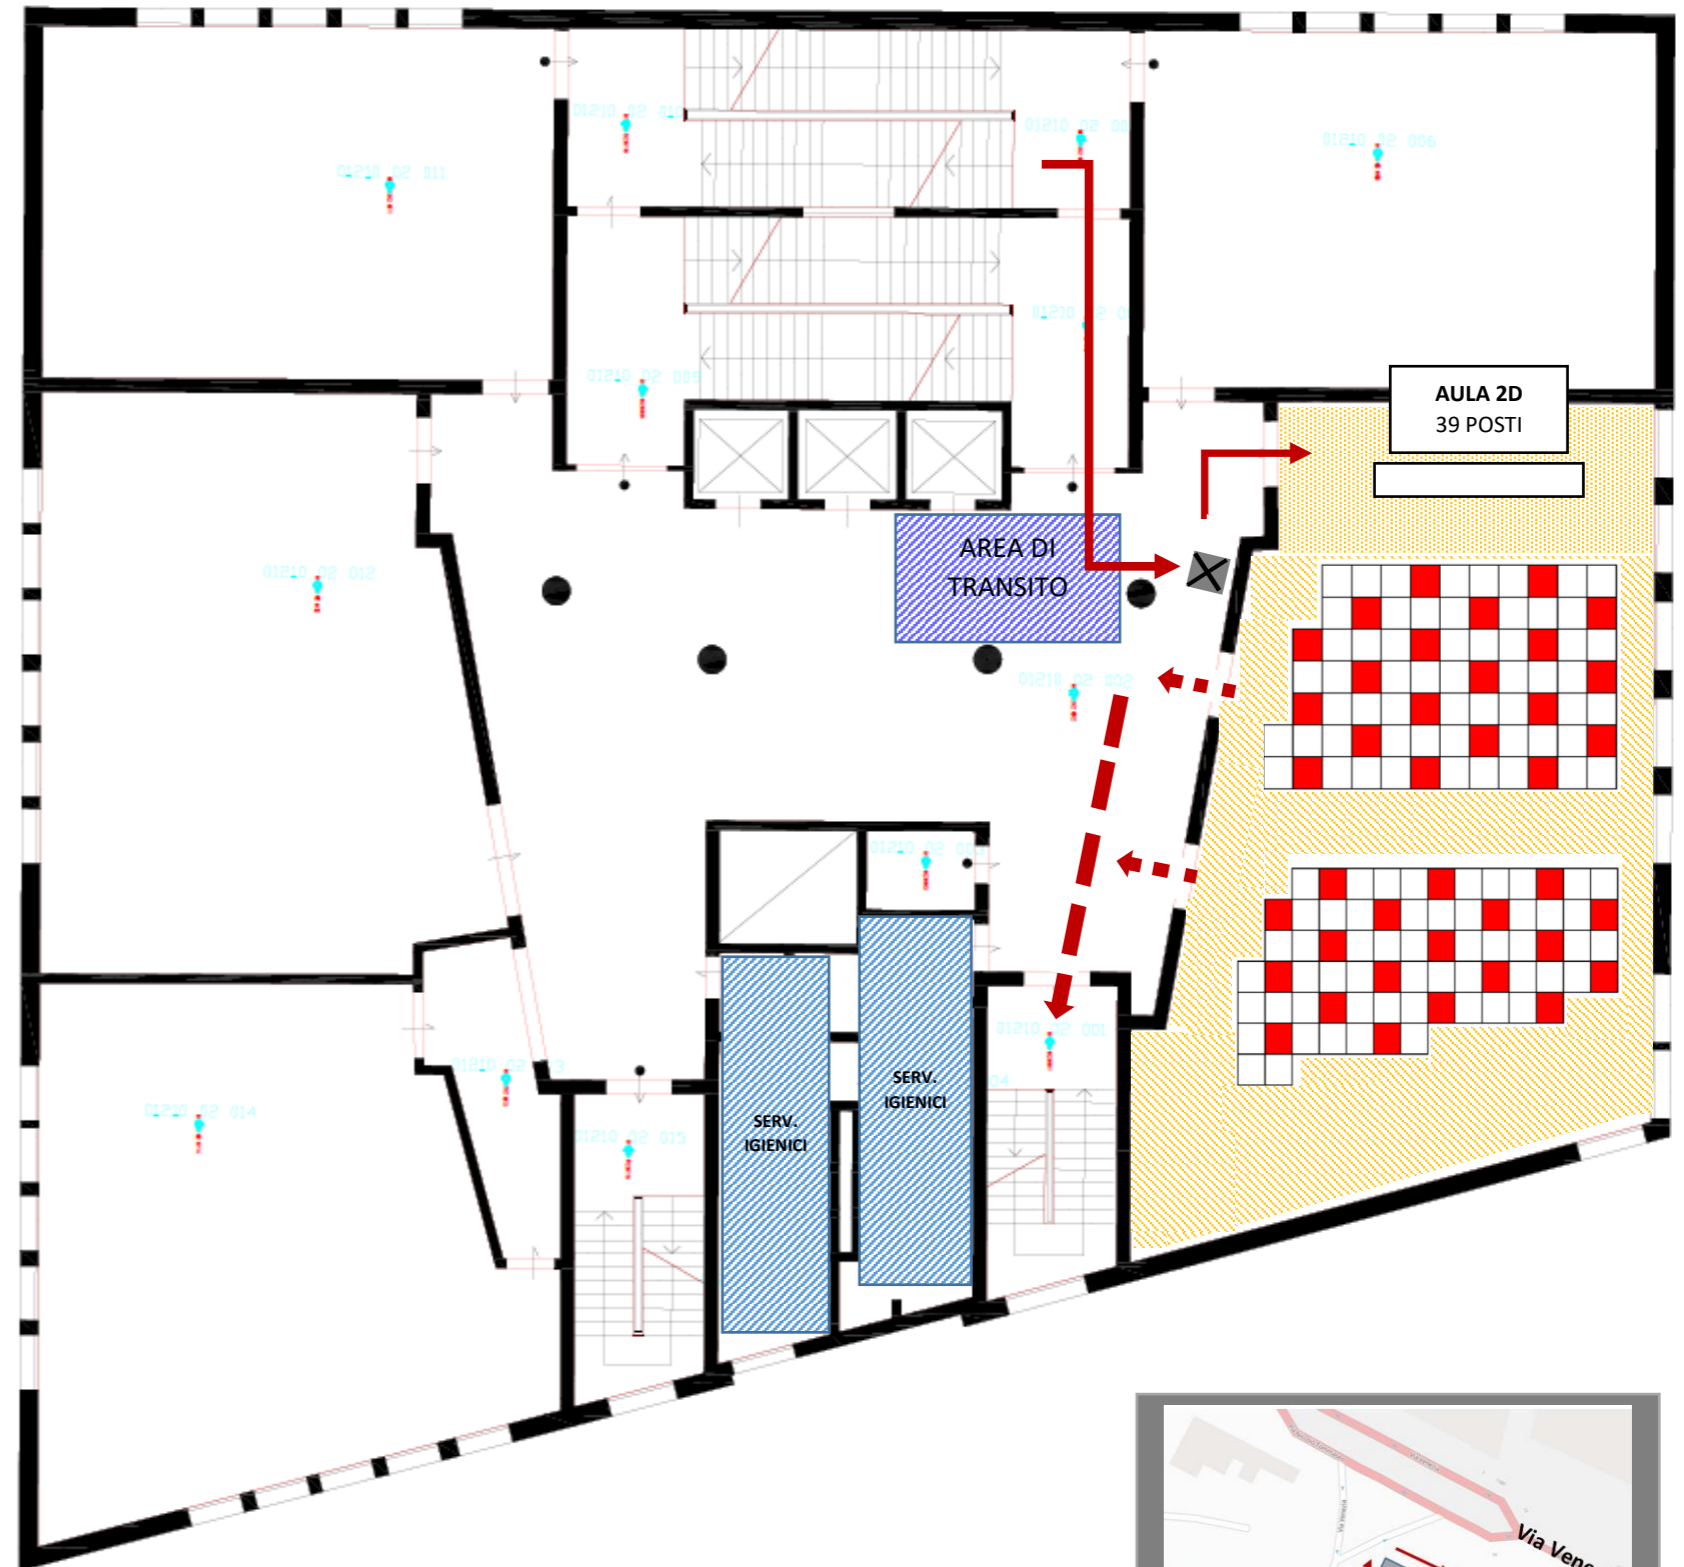

N.B. INGRESSO / USCITA COMMISSIONE / UTENZA AVVERA' CON SFASAMENTO TEMPORALE RISPETTO AD INGRESSO / USCITA CANDIDATI

LEGENDA SIMBOLOGIA					
	- FLUSSO DI INGRESSO		- AREA DI TRANSITO		- POSTAZIONE DI IDENTIFICAZIONE
	- FLUSSO DI USCITA		- AULA CONCORSO		- SERVI IGIENICI
	- POSTAZIONI OCCUPABILI				

