



PIANO PRIMO

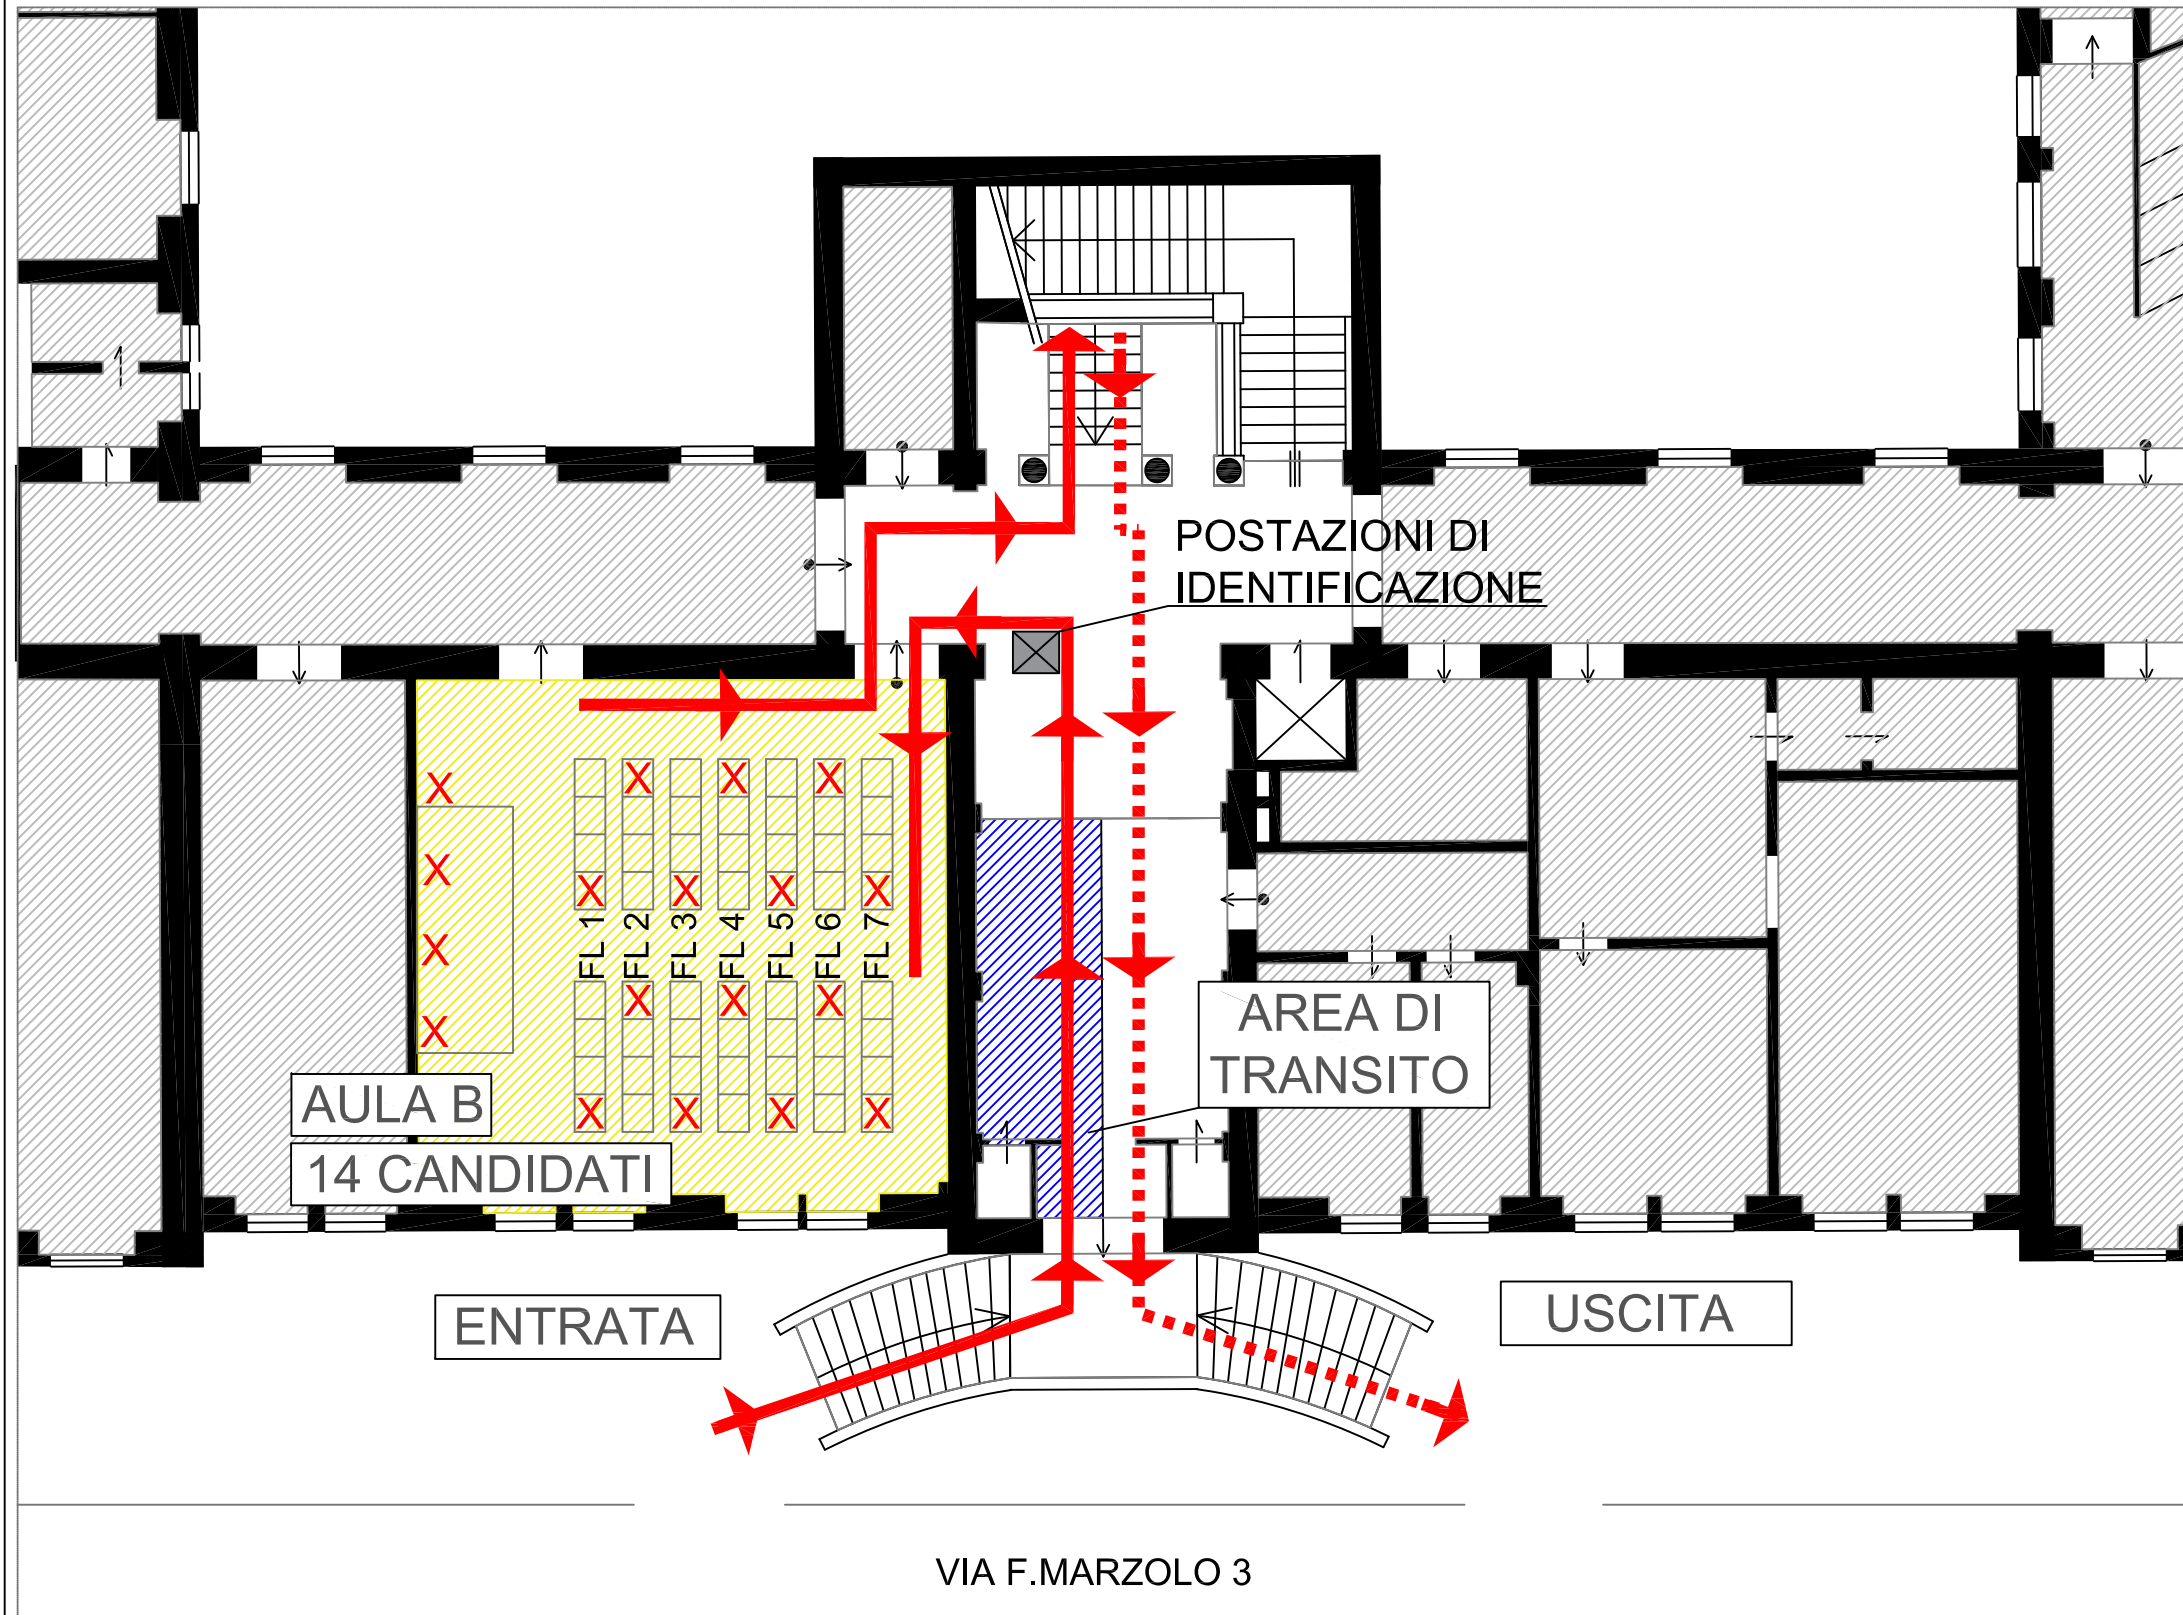

PIANO TERRA

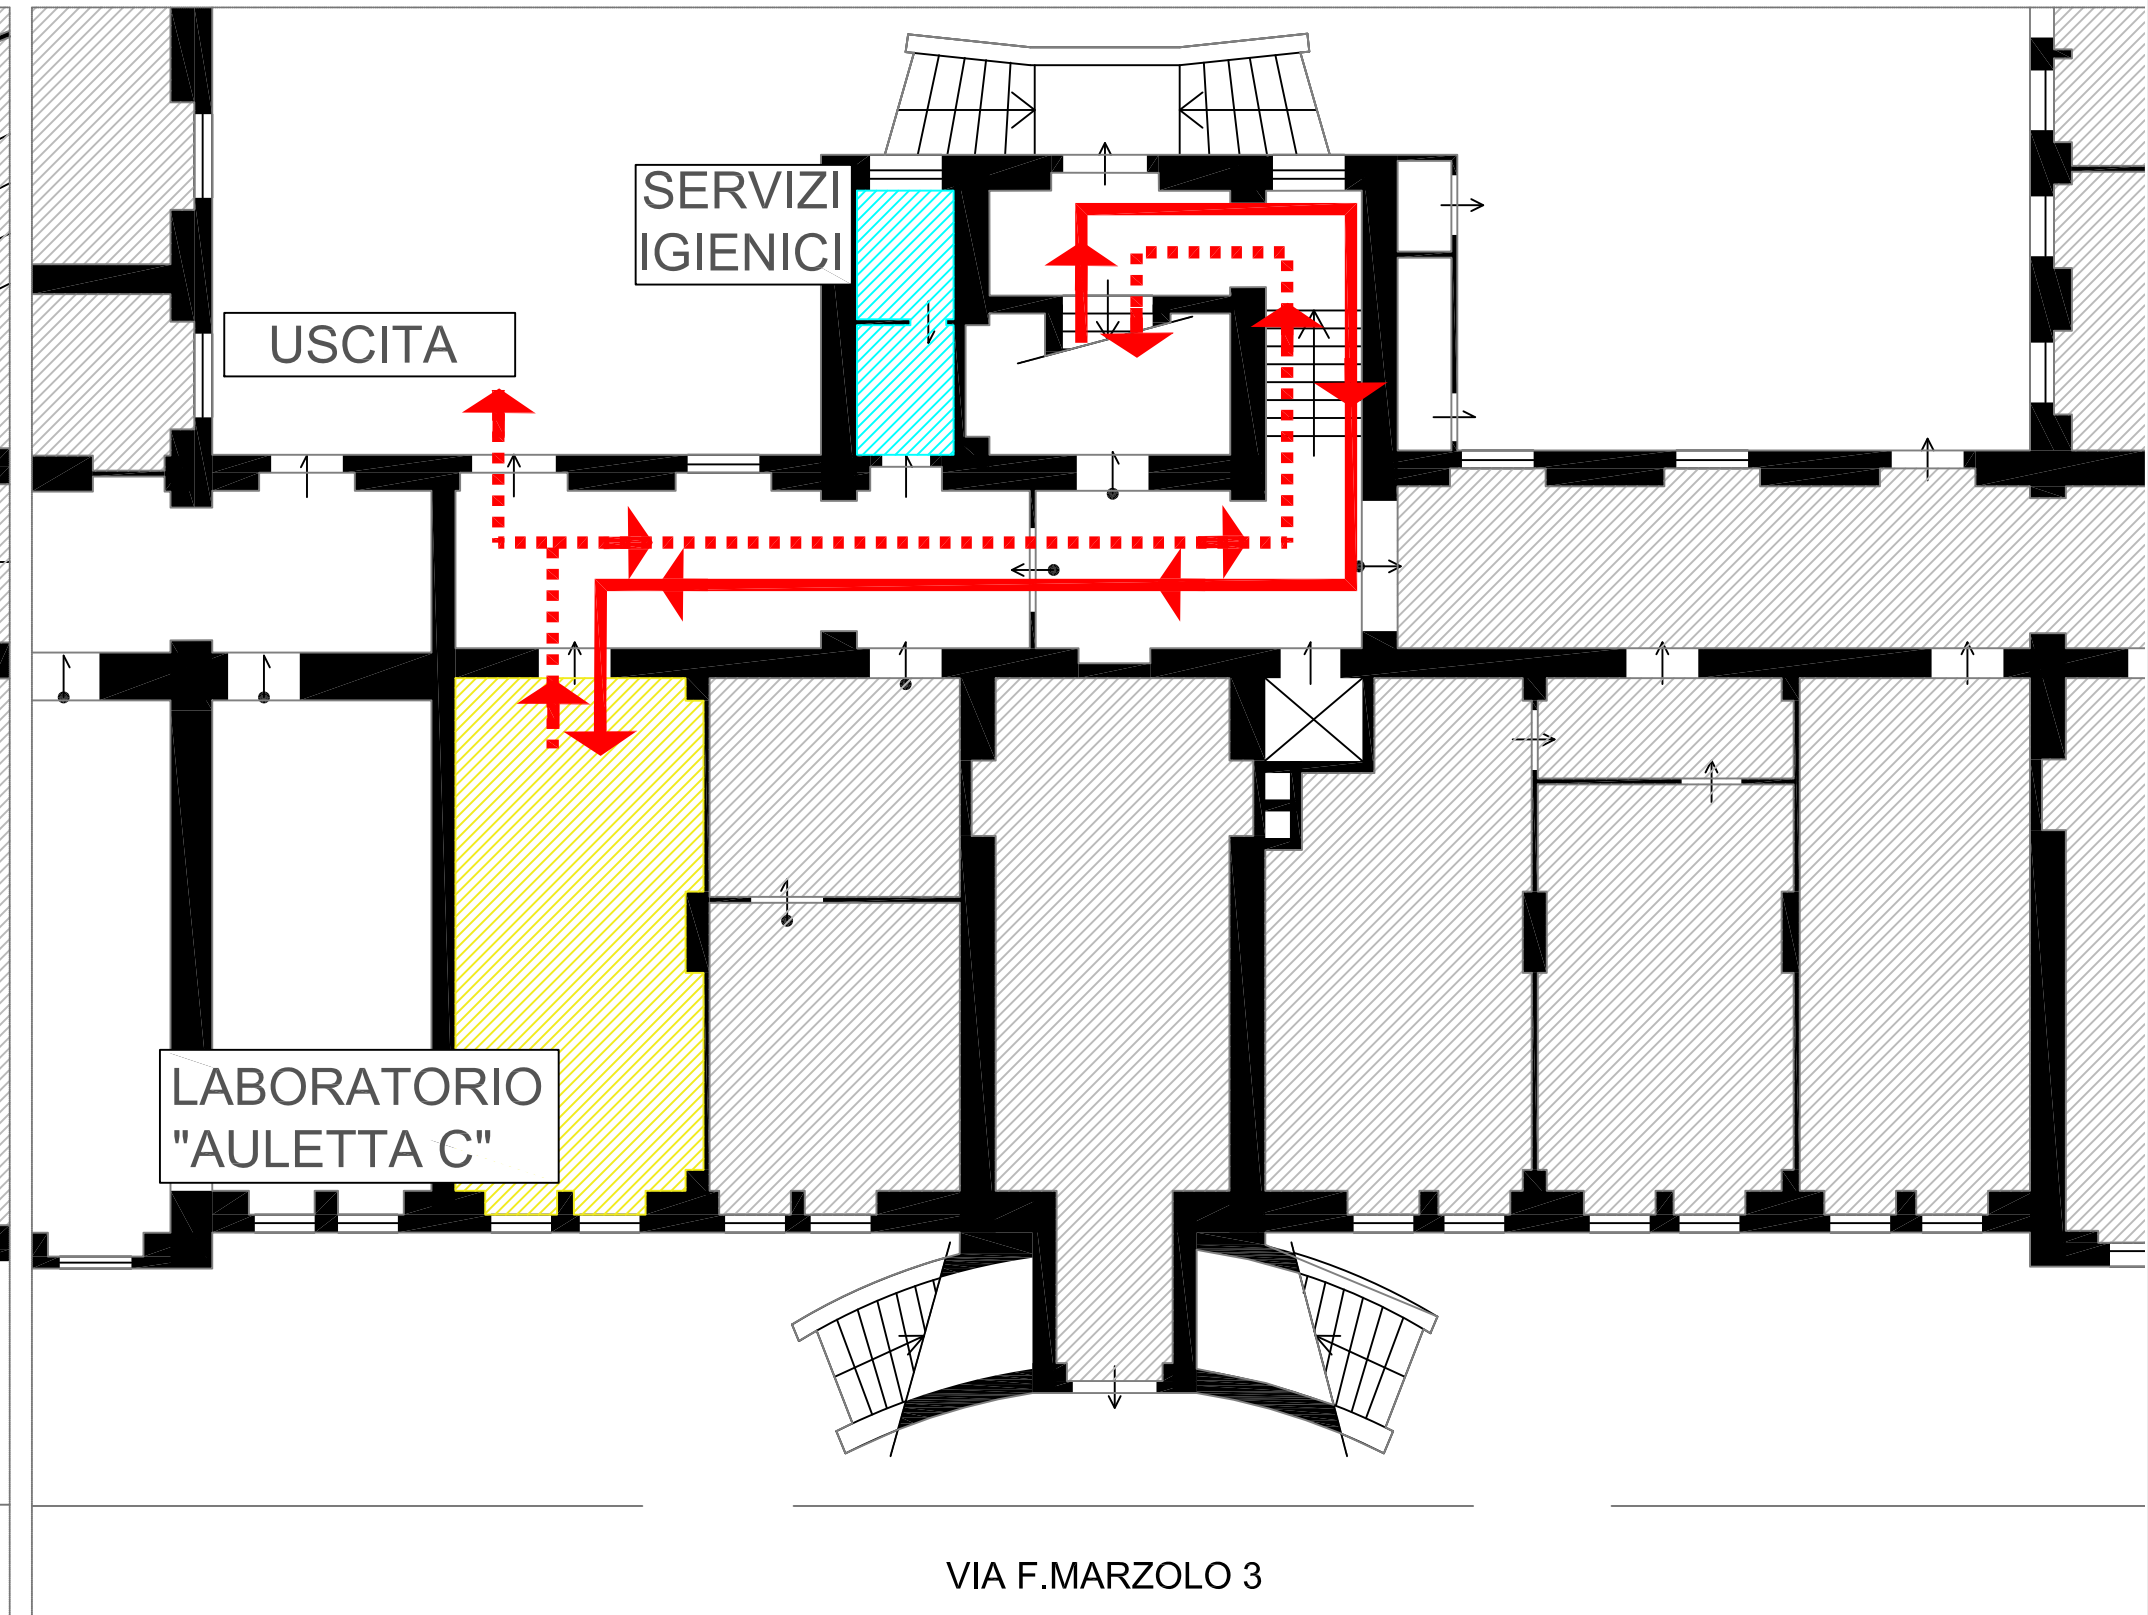

N.B. INGRESSO/USCITA COMMISSIONE/UTENZA AVVERRÀ CON SFASAMENTO TEMPORALE RISPETTO AD INGRESSO/USCITA CANDIDATI.

LEGENDA SIMBOLOGIA

	- FLUSSO DI INGRESSO		- AREA DI TRANSITO		- POSTAZIONE DI IDENTIFICAZIONE
	- FLUSSO DI USCITA		- AULA CONCORSO		- AREA NON CONCORSUALE
	- POSTAZIONI OCCUPABILI		- SERVIZI IGIENICI		

