
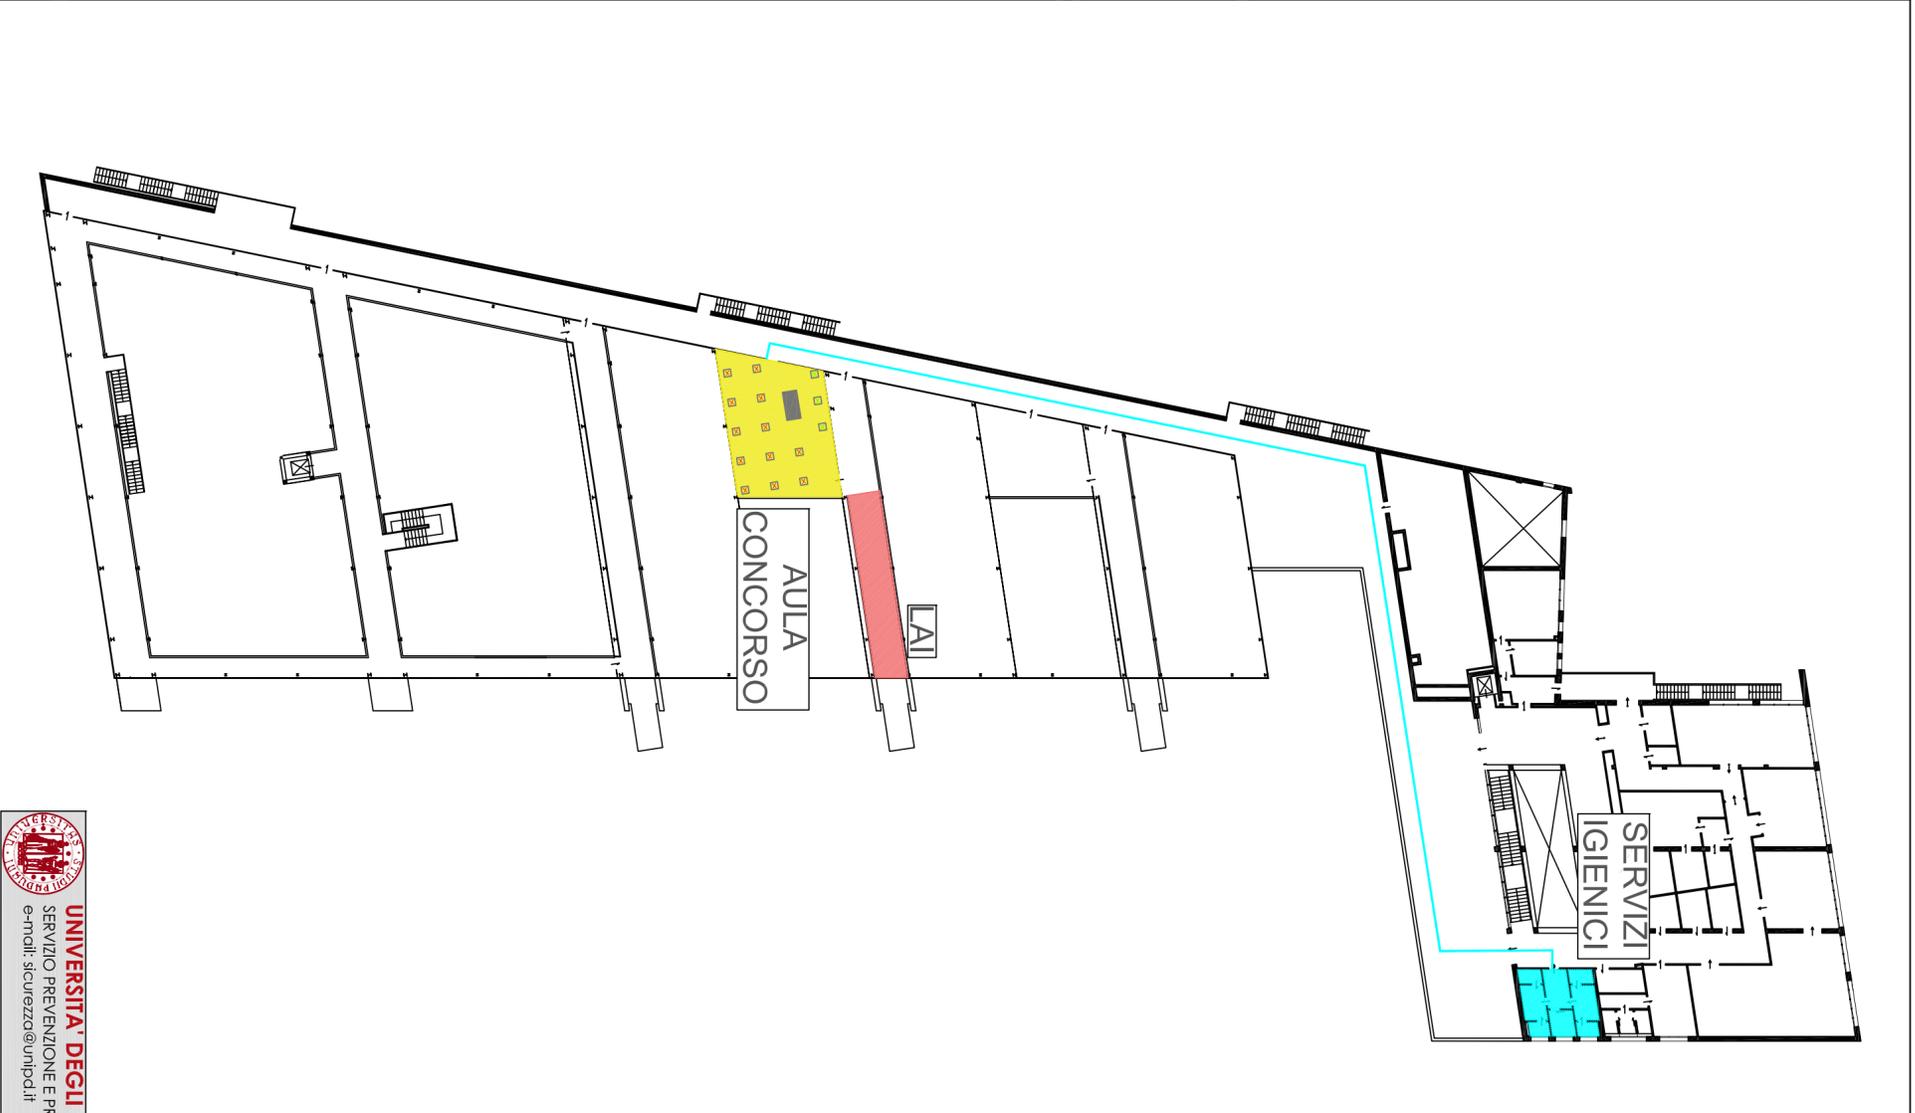


**0010E - ORTO BOTANICO - GIARDINO DELLE BIODIVERSITA' - Accesso Via SannicHELLI 50 - Padova (PD)**  
 Planimetrie Area Concorsuale - Laboratorio spazio eventi - Serra temperata - Piano Primo

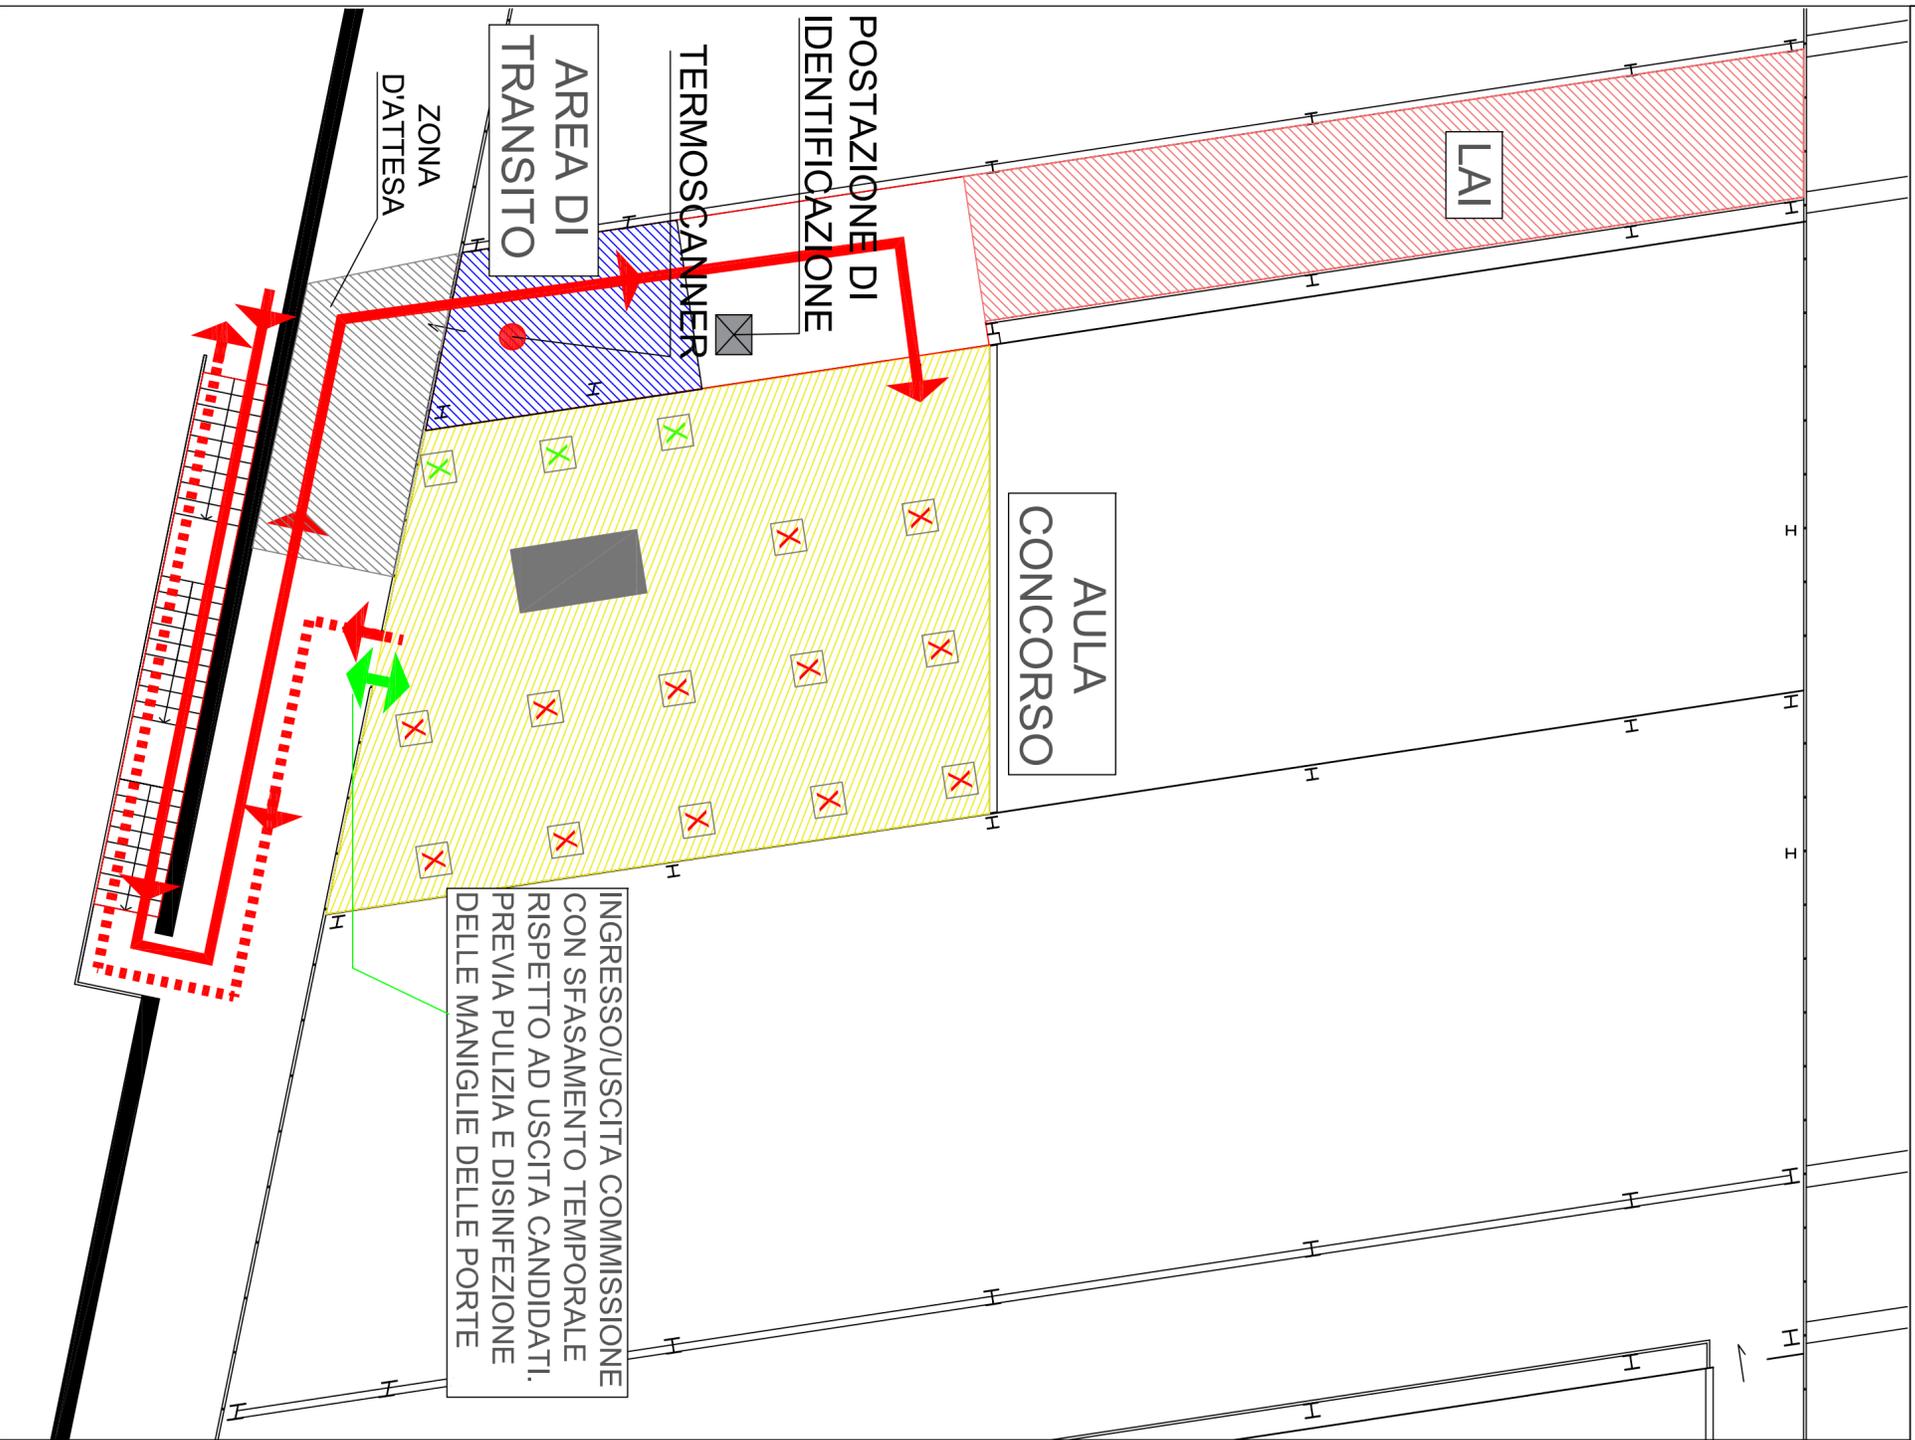

LEGENDA SIMBOLOGIA	
	- PERCORSO D'ACCESSO CANDIDATI
	- PERCORSO D'USCITA CANDIDATI
	- PERCORSO D'ACCESSO COMMISSIONE
	- PERCORSO D'USCITA COMMISSIONE
	- POSTAZIONE CANDIDATI
	- POSTAZIONE COMMISSIONE
	- AREA DI TRANSITO
	- AULA CONCORSO
	- SERVIZI IGIENICI
	- LAI (locale dedicato all'accoglienza e/o isolamento delle persone con sintomi)
	- POSTAZIONE DI IDENTIFICAZIONE
	- TERMOSCANNER
	- ZONA D'ATTESA