



PIANO TERRA

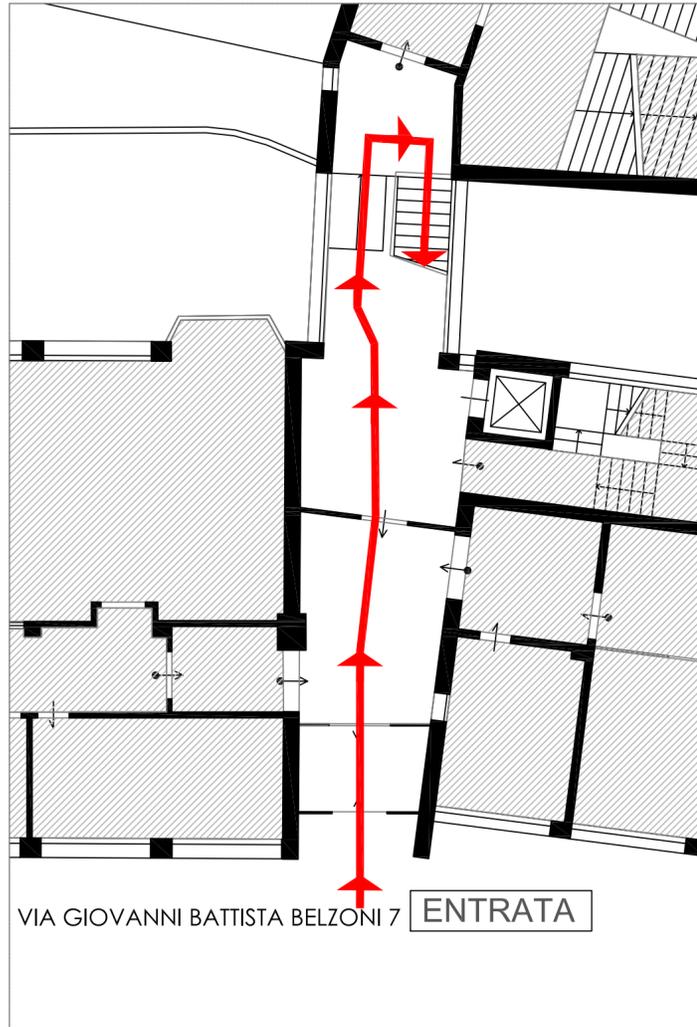

PIANO TERZO

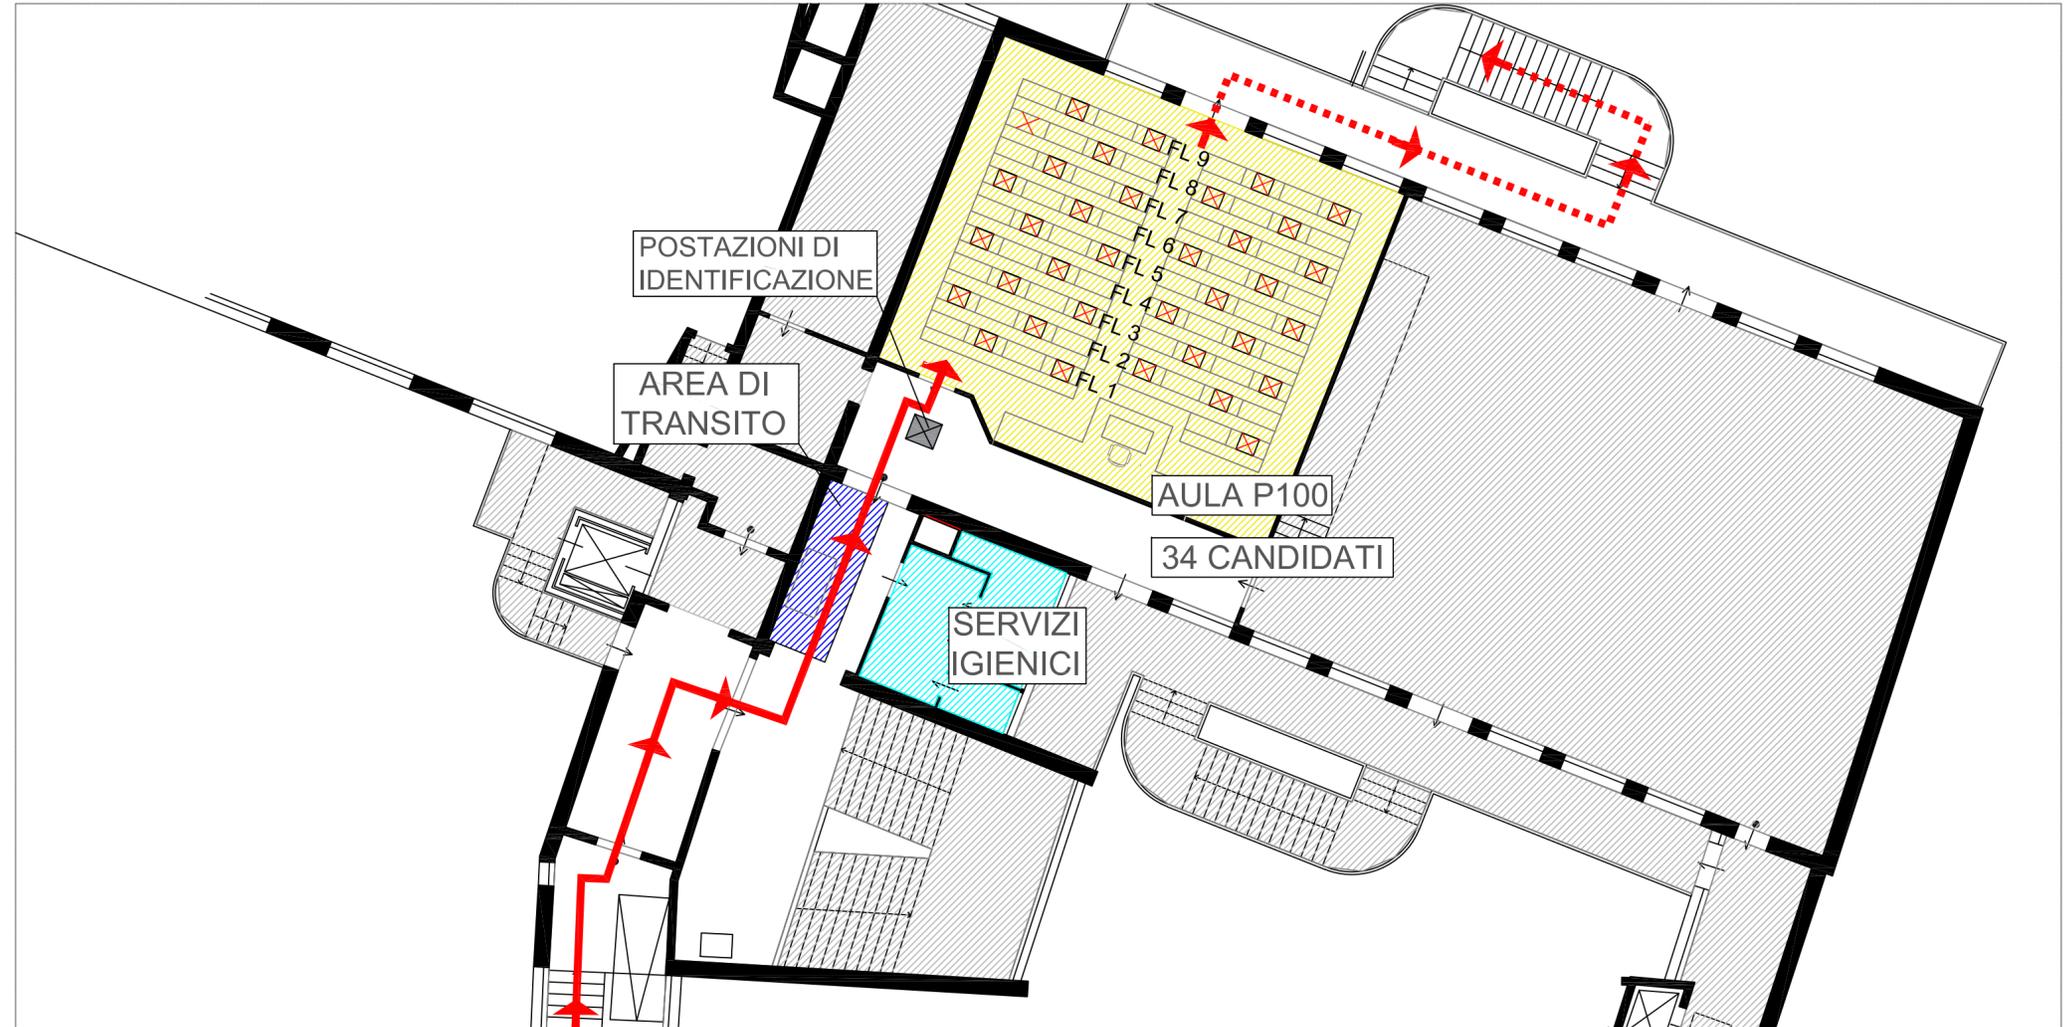

N.B. INGRESSO/USCITA COMMISSIONE/UTENZA AVVERRÀ CON SFASAMENTO TEMPORALE RISPETTO AD INGRESSO/USCITA CANDIDATI.

LEGENDA SIMBOLOGIA

- - FLUSSO DI INGRESSO
- - - - FLUSSO DI USCITA
- X - POSTAZIONI OCCUPABILI
- AREA DI TRANSITO
- AULA CONCORSO
- AREA NON CONCORSUALE
- X - POSTAZIONE DI IDENTIFICAZIONE
- SERVIZI IGIENICI

PIANO TERRA



PIANO TERZO

