










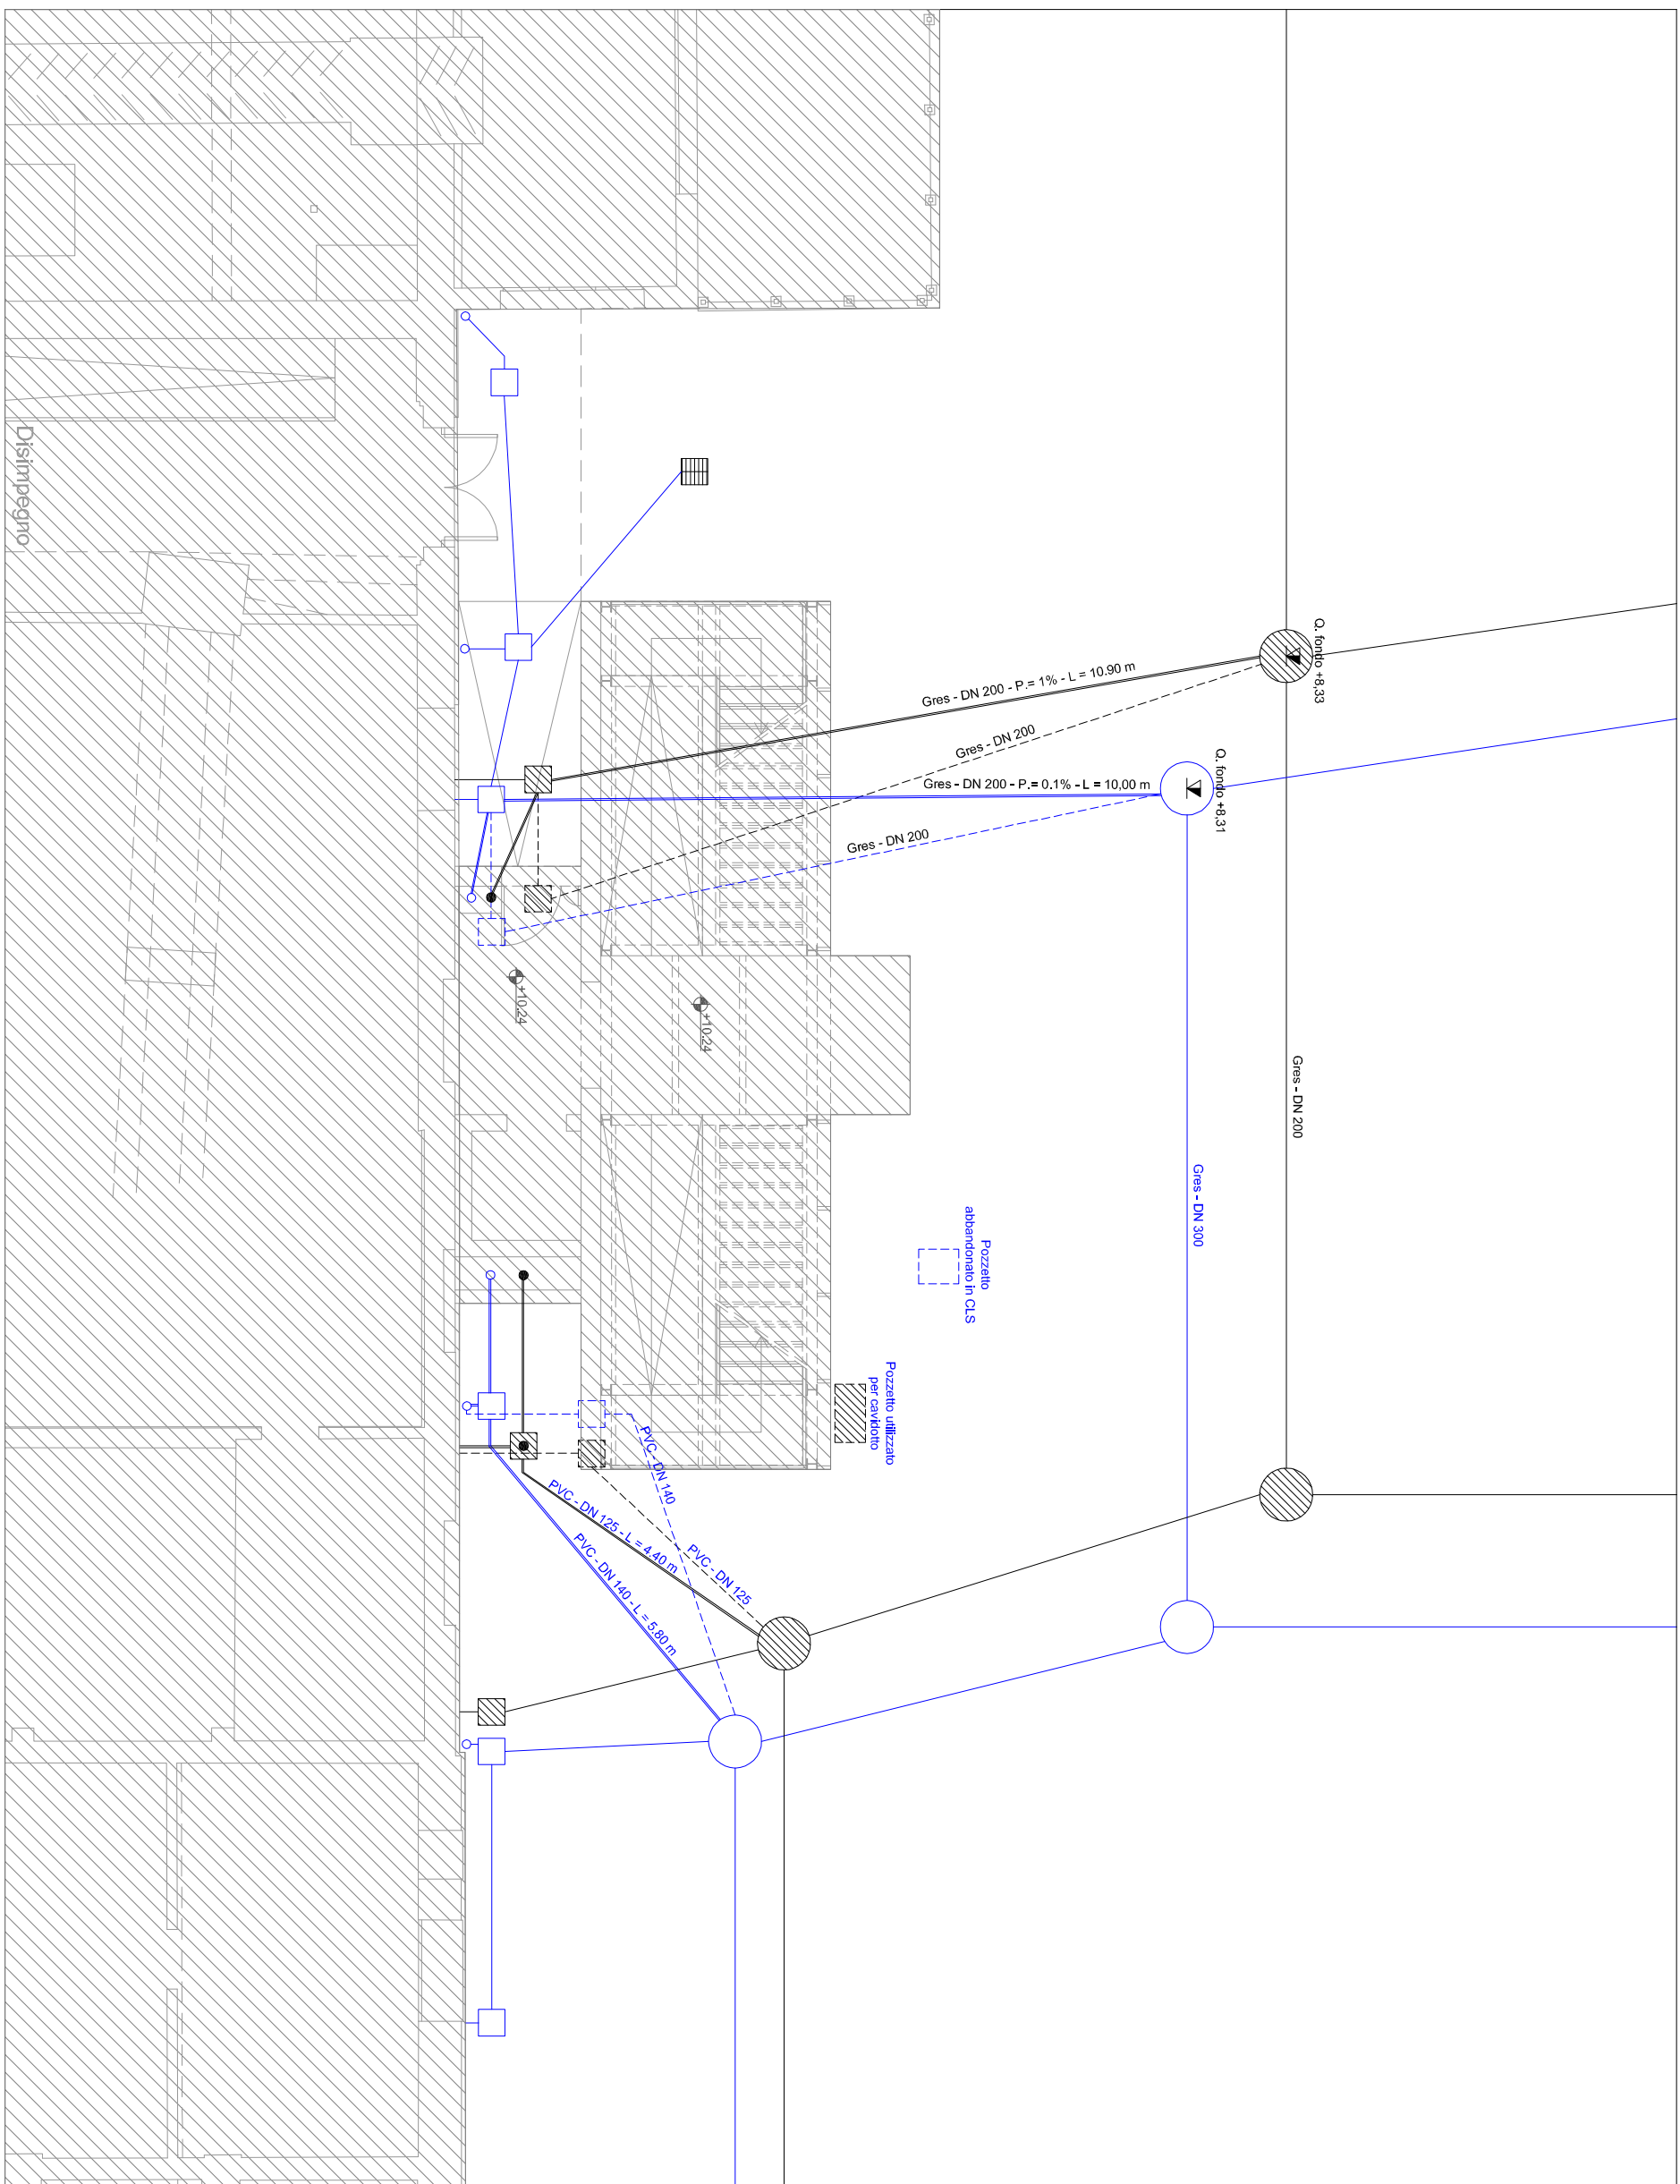


### Planimetria schema fognario - Scala 1:100



LEGENDA	
	POZZETTI ACQUE NERE
	POZZETTI ACQUE BIANCHE
	CALOTICE
	LINEA ACQUE NERE ESISTENTE
	LINEA ACQUE NERE DA RIMUOVERE
	LINEA ACQUE NERE NUOVA REALIZZAZIONE
	LINEA ACQUE BIANCHE ESISTENTE
	LINEA ACQUE BIANCHE DA RIMUOVERE
	LINEA ACQUE BIANCHE NUOVA REALIZZAZIONE
	PUMPAI
	ISPEZIONI

## Opera

Lotto di interventi finalizzati alla diversificazione dei percorsi tra attività didattiche e scientifiche (nuova scala esterna, ascensore e volume sopra Aula Magna), presso il Dipartimento di Scienze del Farmaco di via Marzolo - Padova

**Comune**

PADOVA

## Via

Via VIII Febbraio, n° 2

**Commitente**

Università degli Studi di Padova

## Progettista

**Ing. Andrea Dal Cortivo**

## Collaboratori

**Ing. Mariachiara Mazzucato**

**Ing. Giovanni Novello**

## Consulenza

## Progetto Architettonico

Arch. Edoardo Narnè

Arch. Gianluca Salvemini

Ing. Marco Zagallo

## Elaborato

### Planimetria schema fognario

## Scala

1:100

## Data

04 Maggio 2016

## Nome del file

Farmacia\_Esec\_Imp. Fognario.dwg

Galleria E. degli Scrovegni, n° 7 - 35121 Padova  
Tel.: 049.8774851 - Email: [ingdalcortivo@libero.it](mailto:ingdalcortivo@libero.it)