




SEZIONE A-A' - Scala 1:100

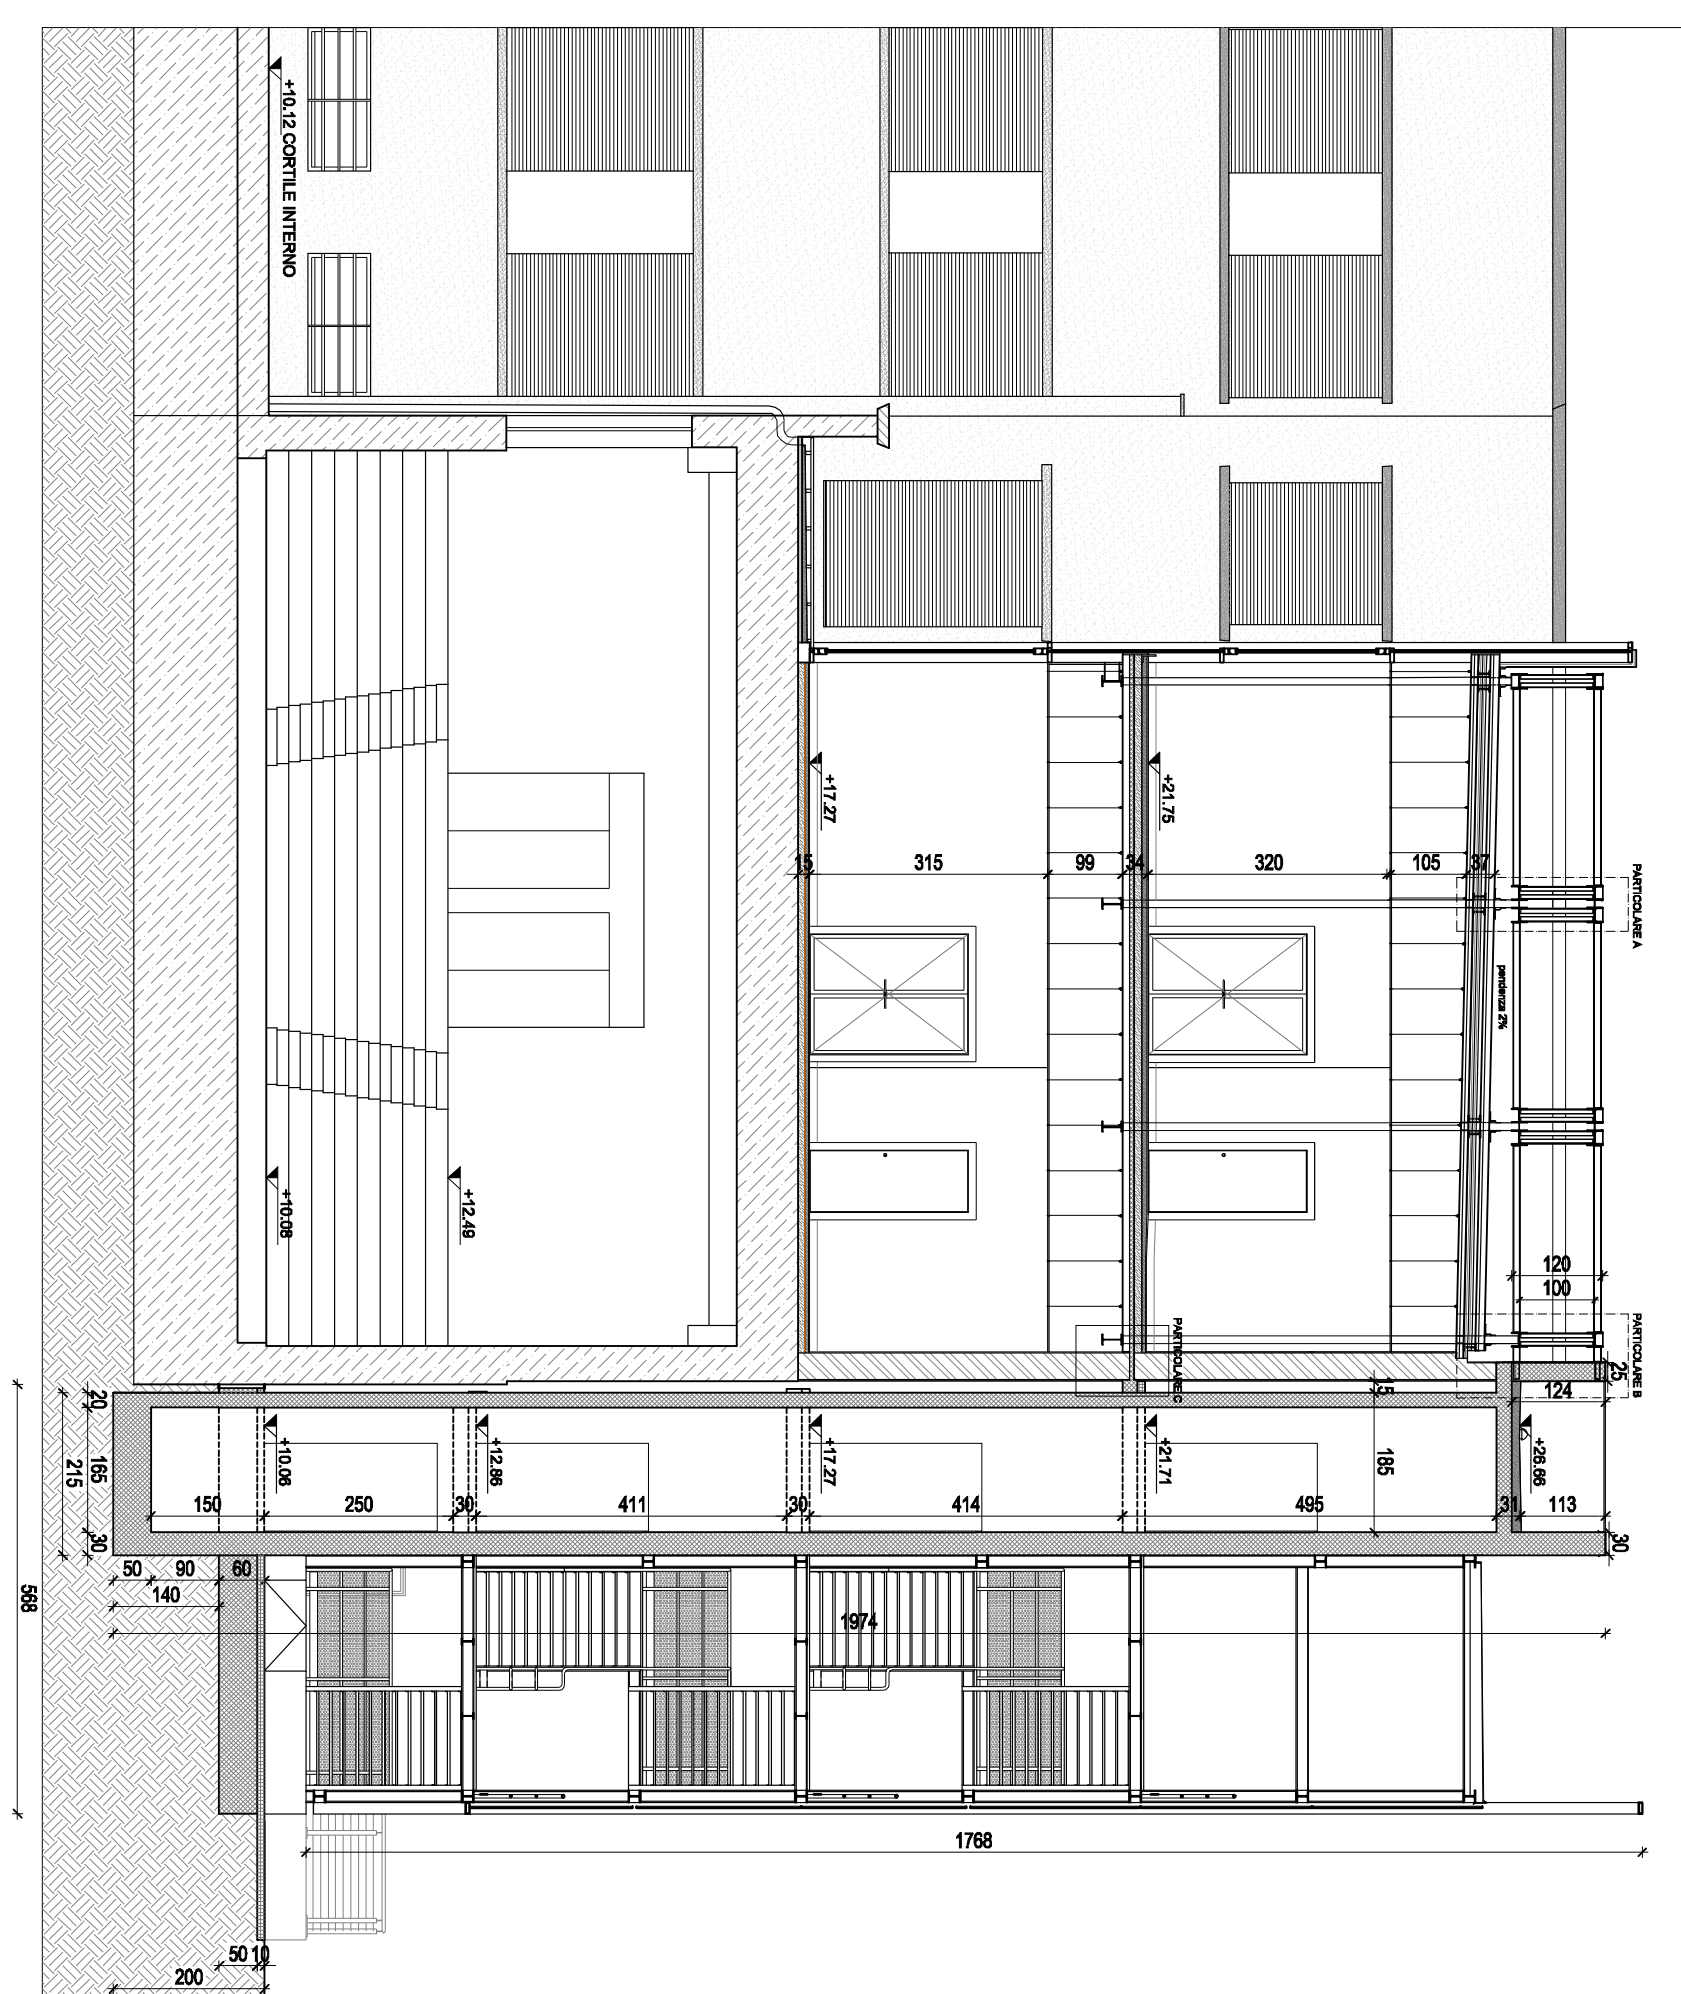


PIANTA SOLAIO DI COPERTURA - LIVELLO INFERIORE - Scala 1:50

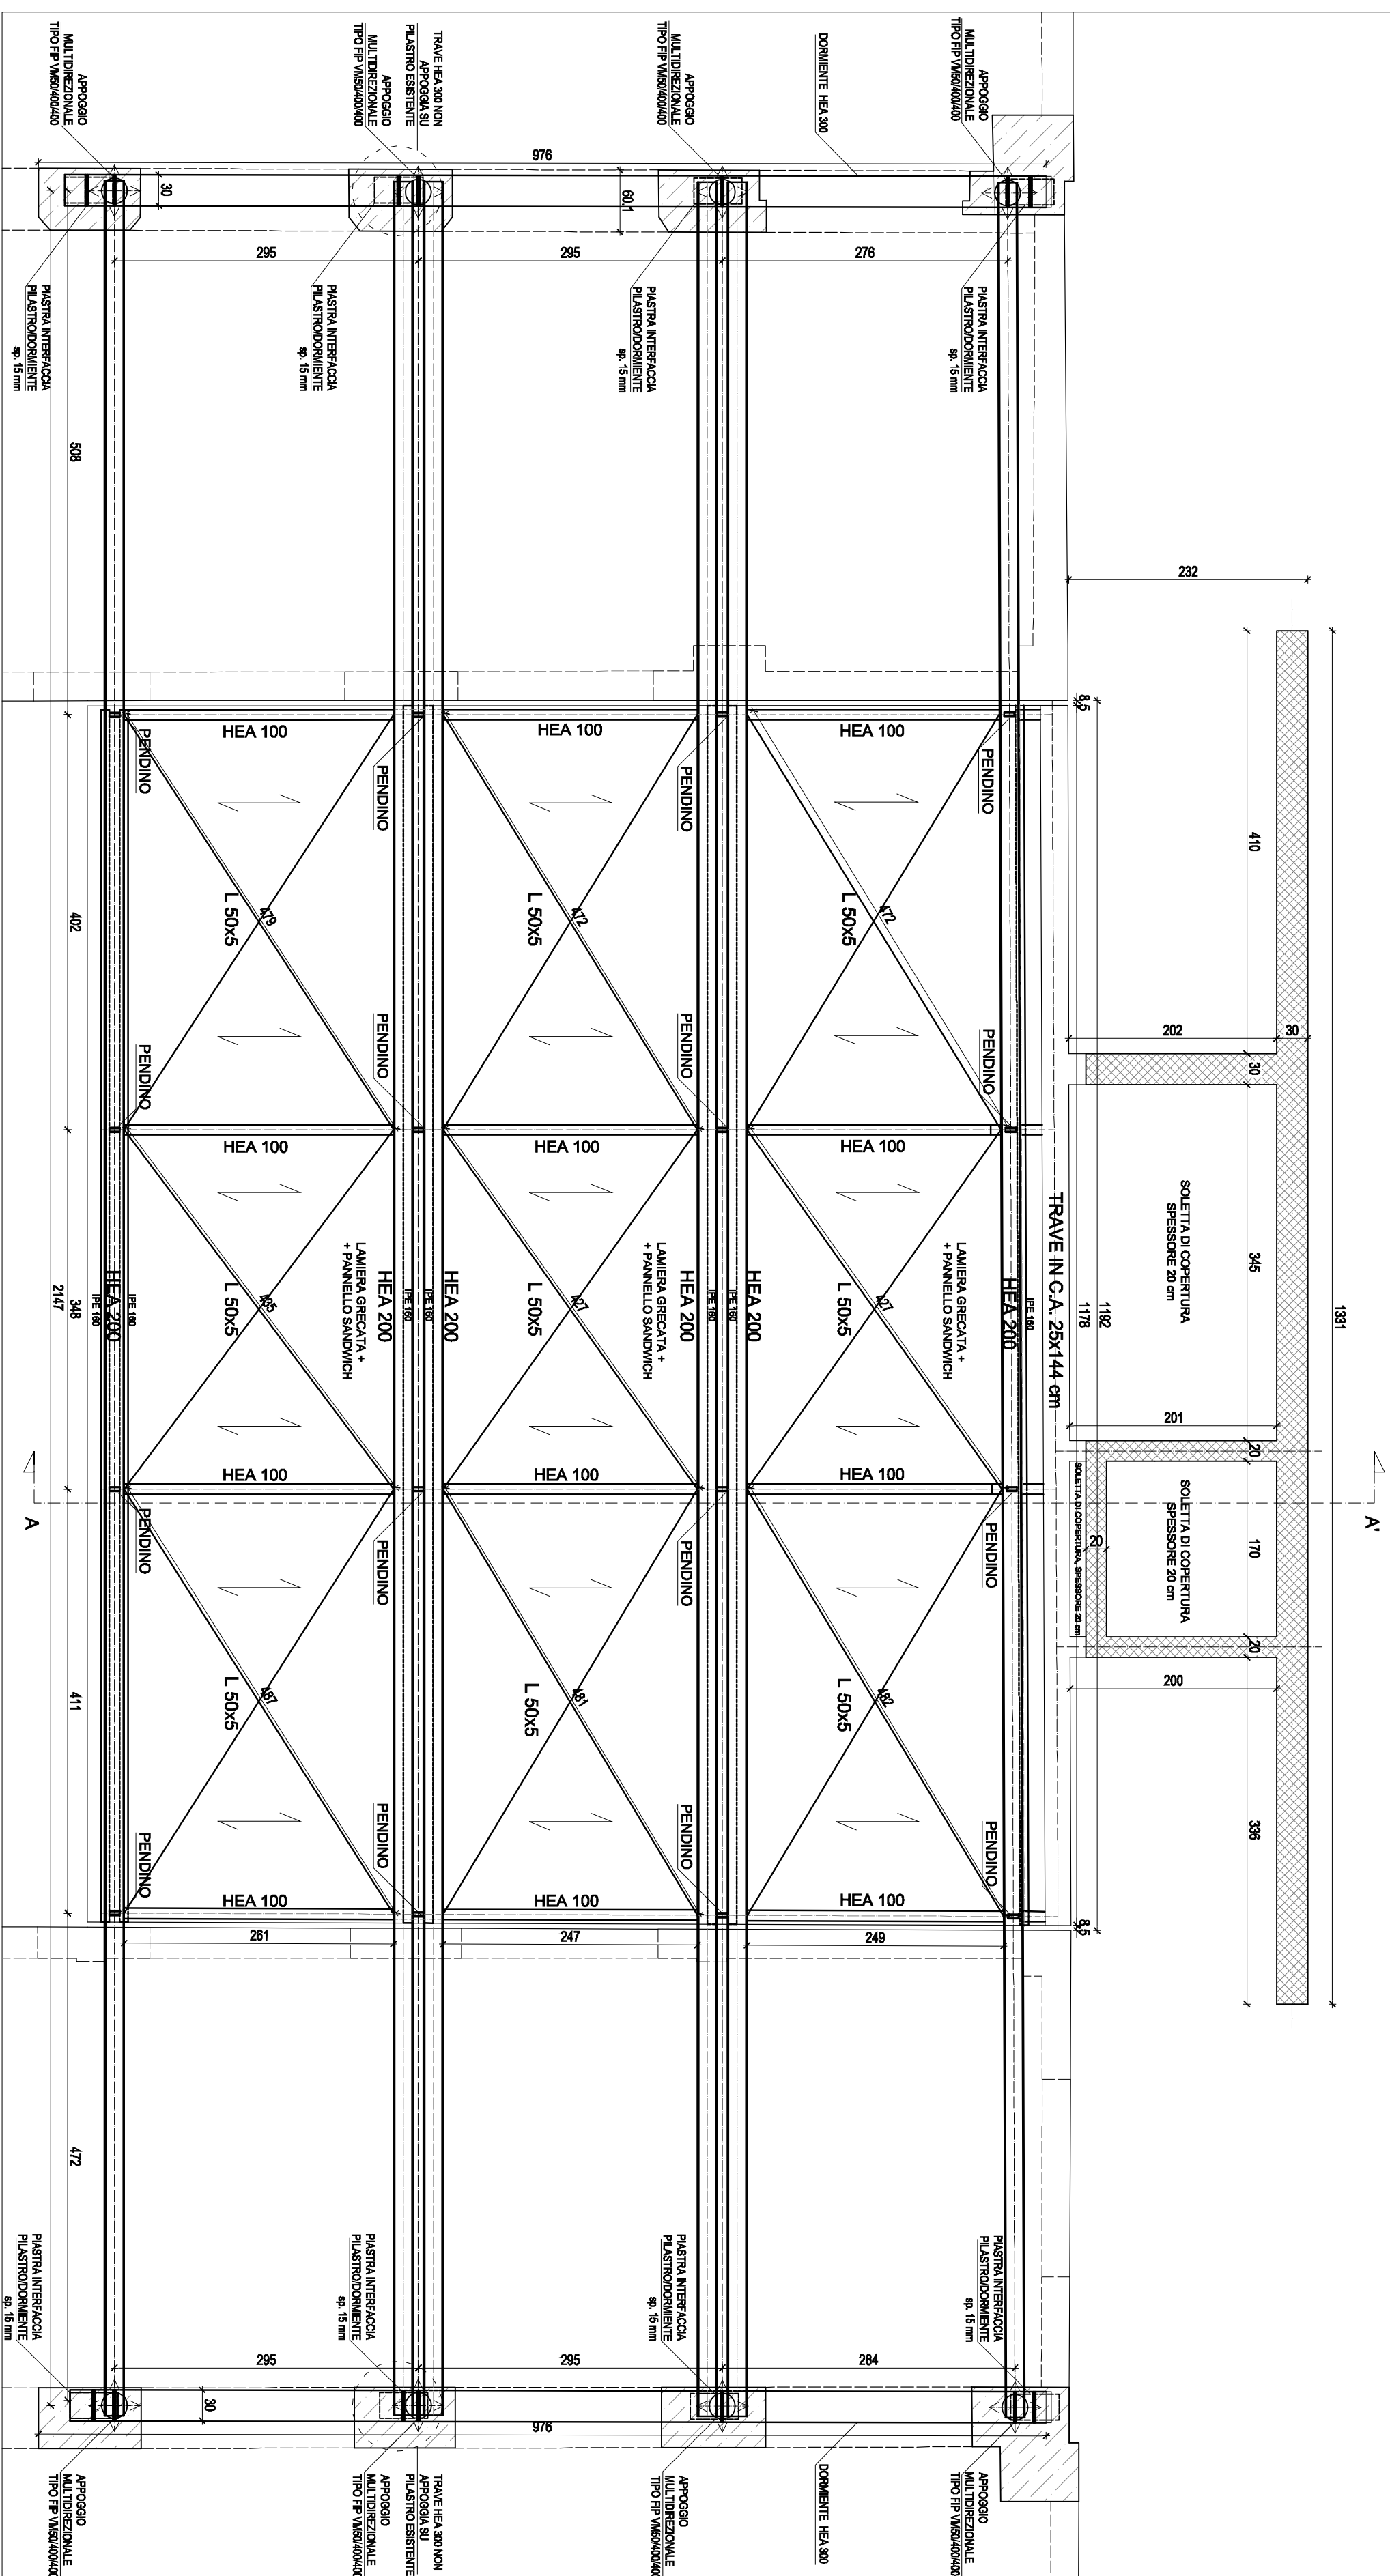


PIANTA PLATEA - Scala 1:50

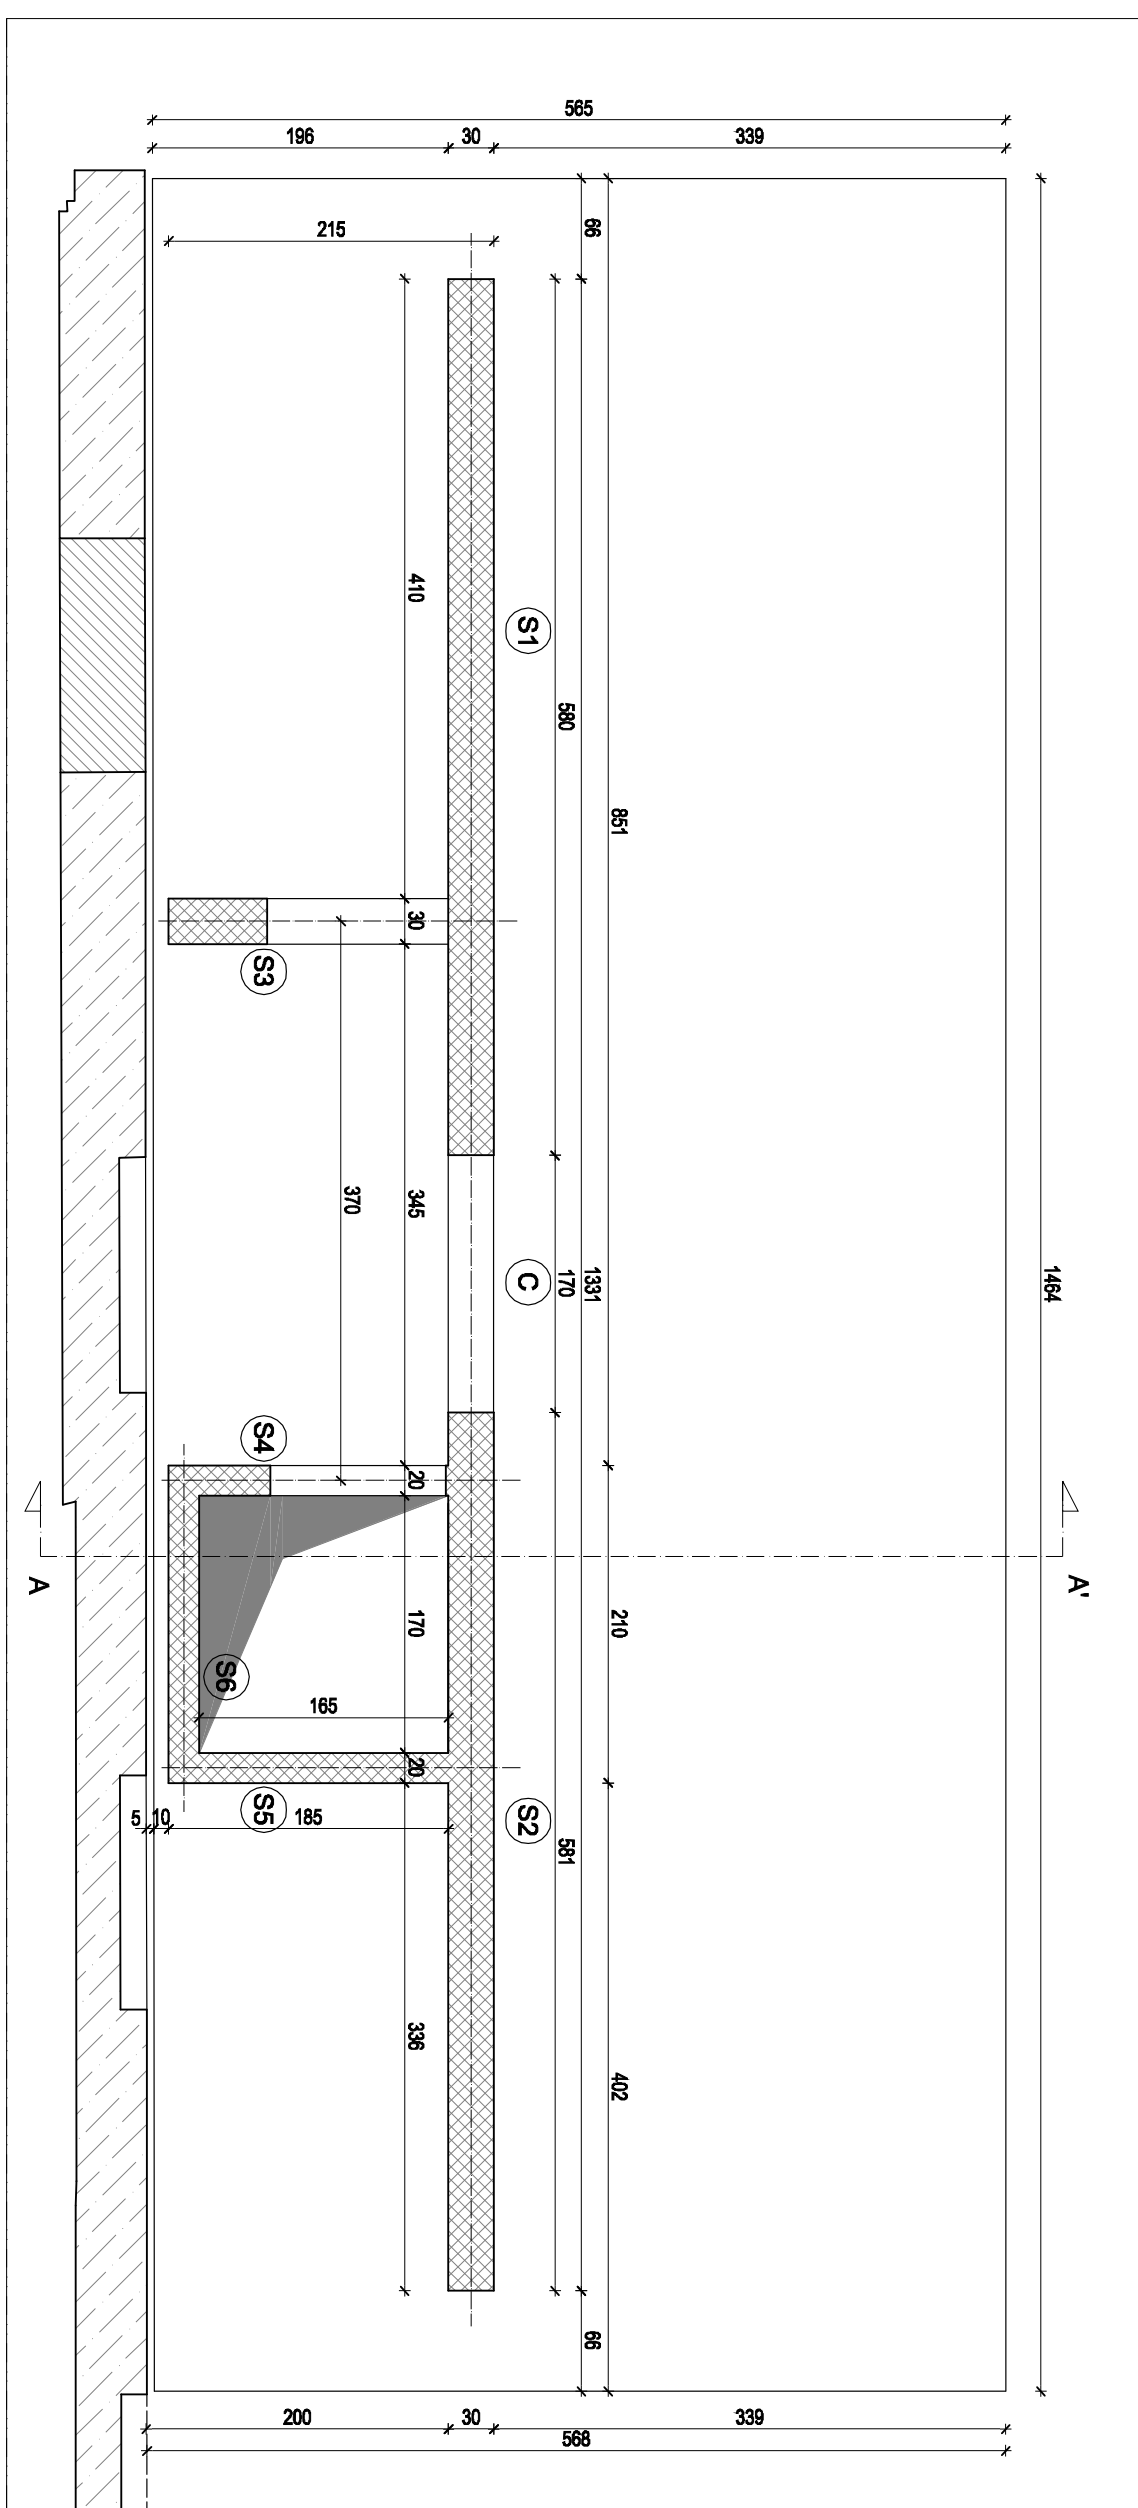


PIANTA SOLAIO PIANO RIALZATO - Scala 1:50

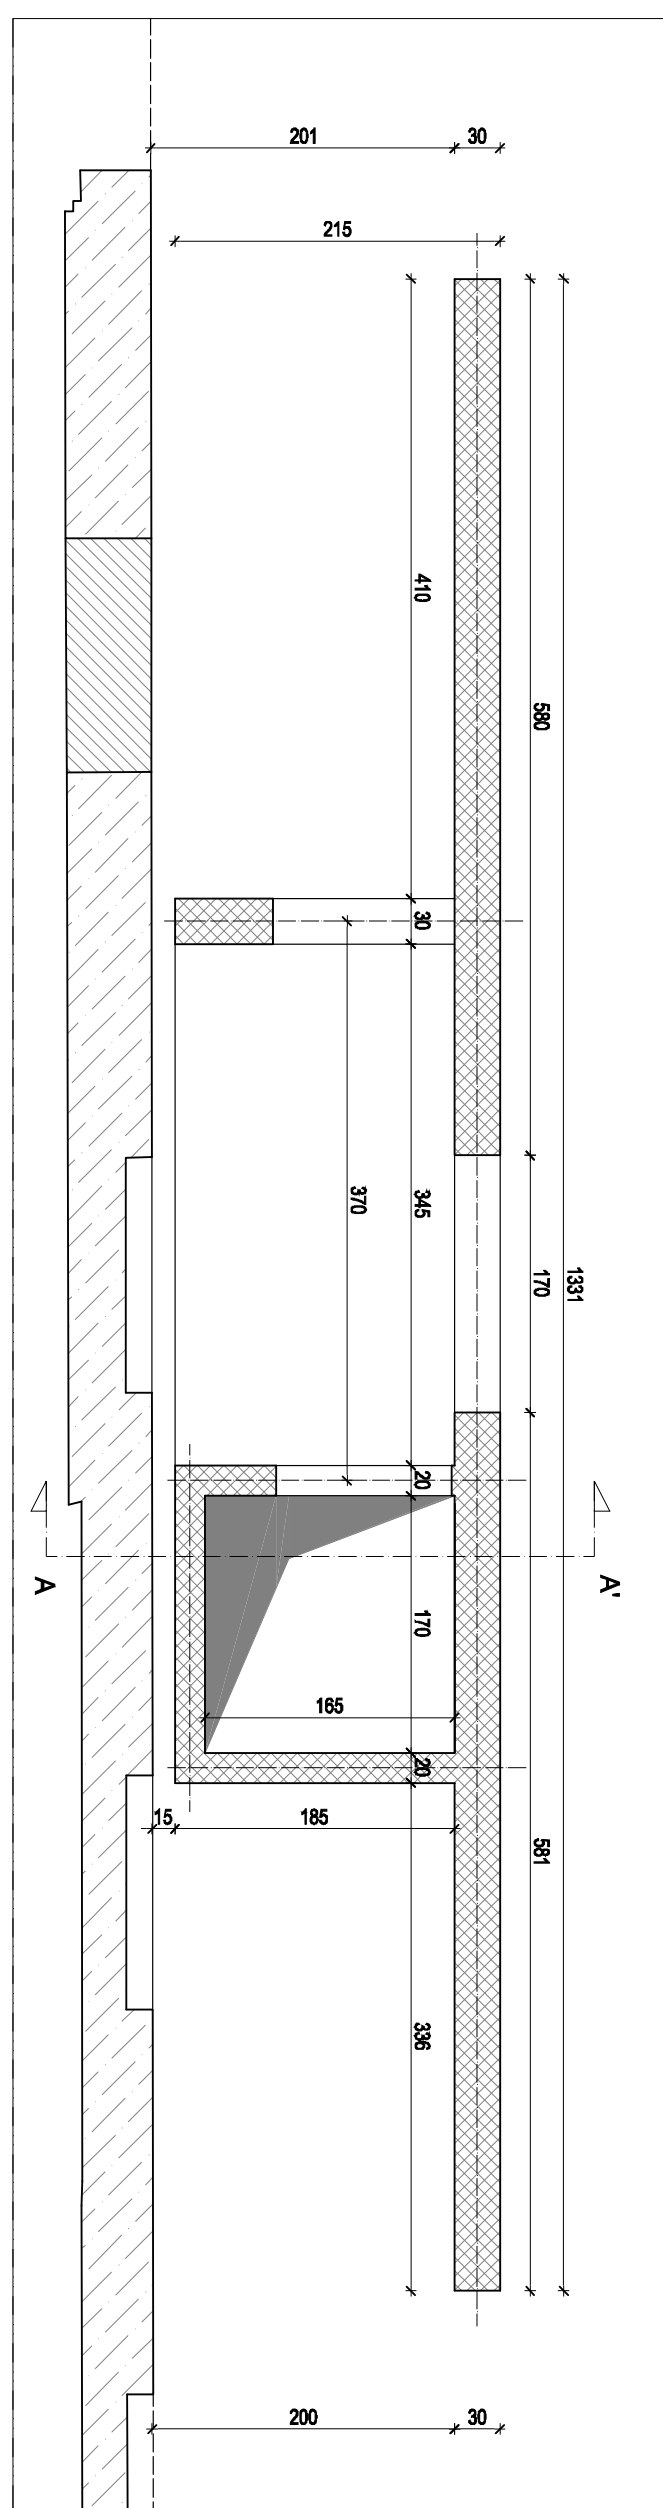

PIANTA SOLAIO PIANO MEZZANINO - Scala 1:50

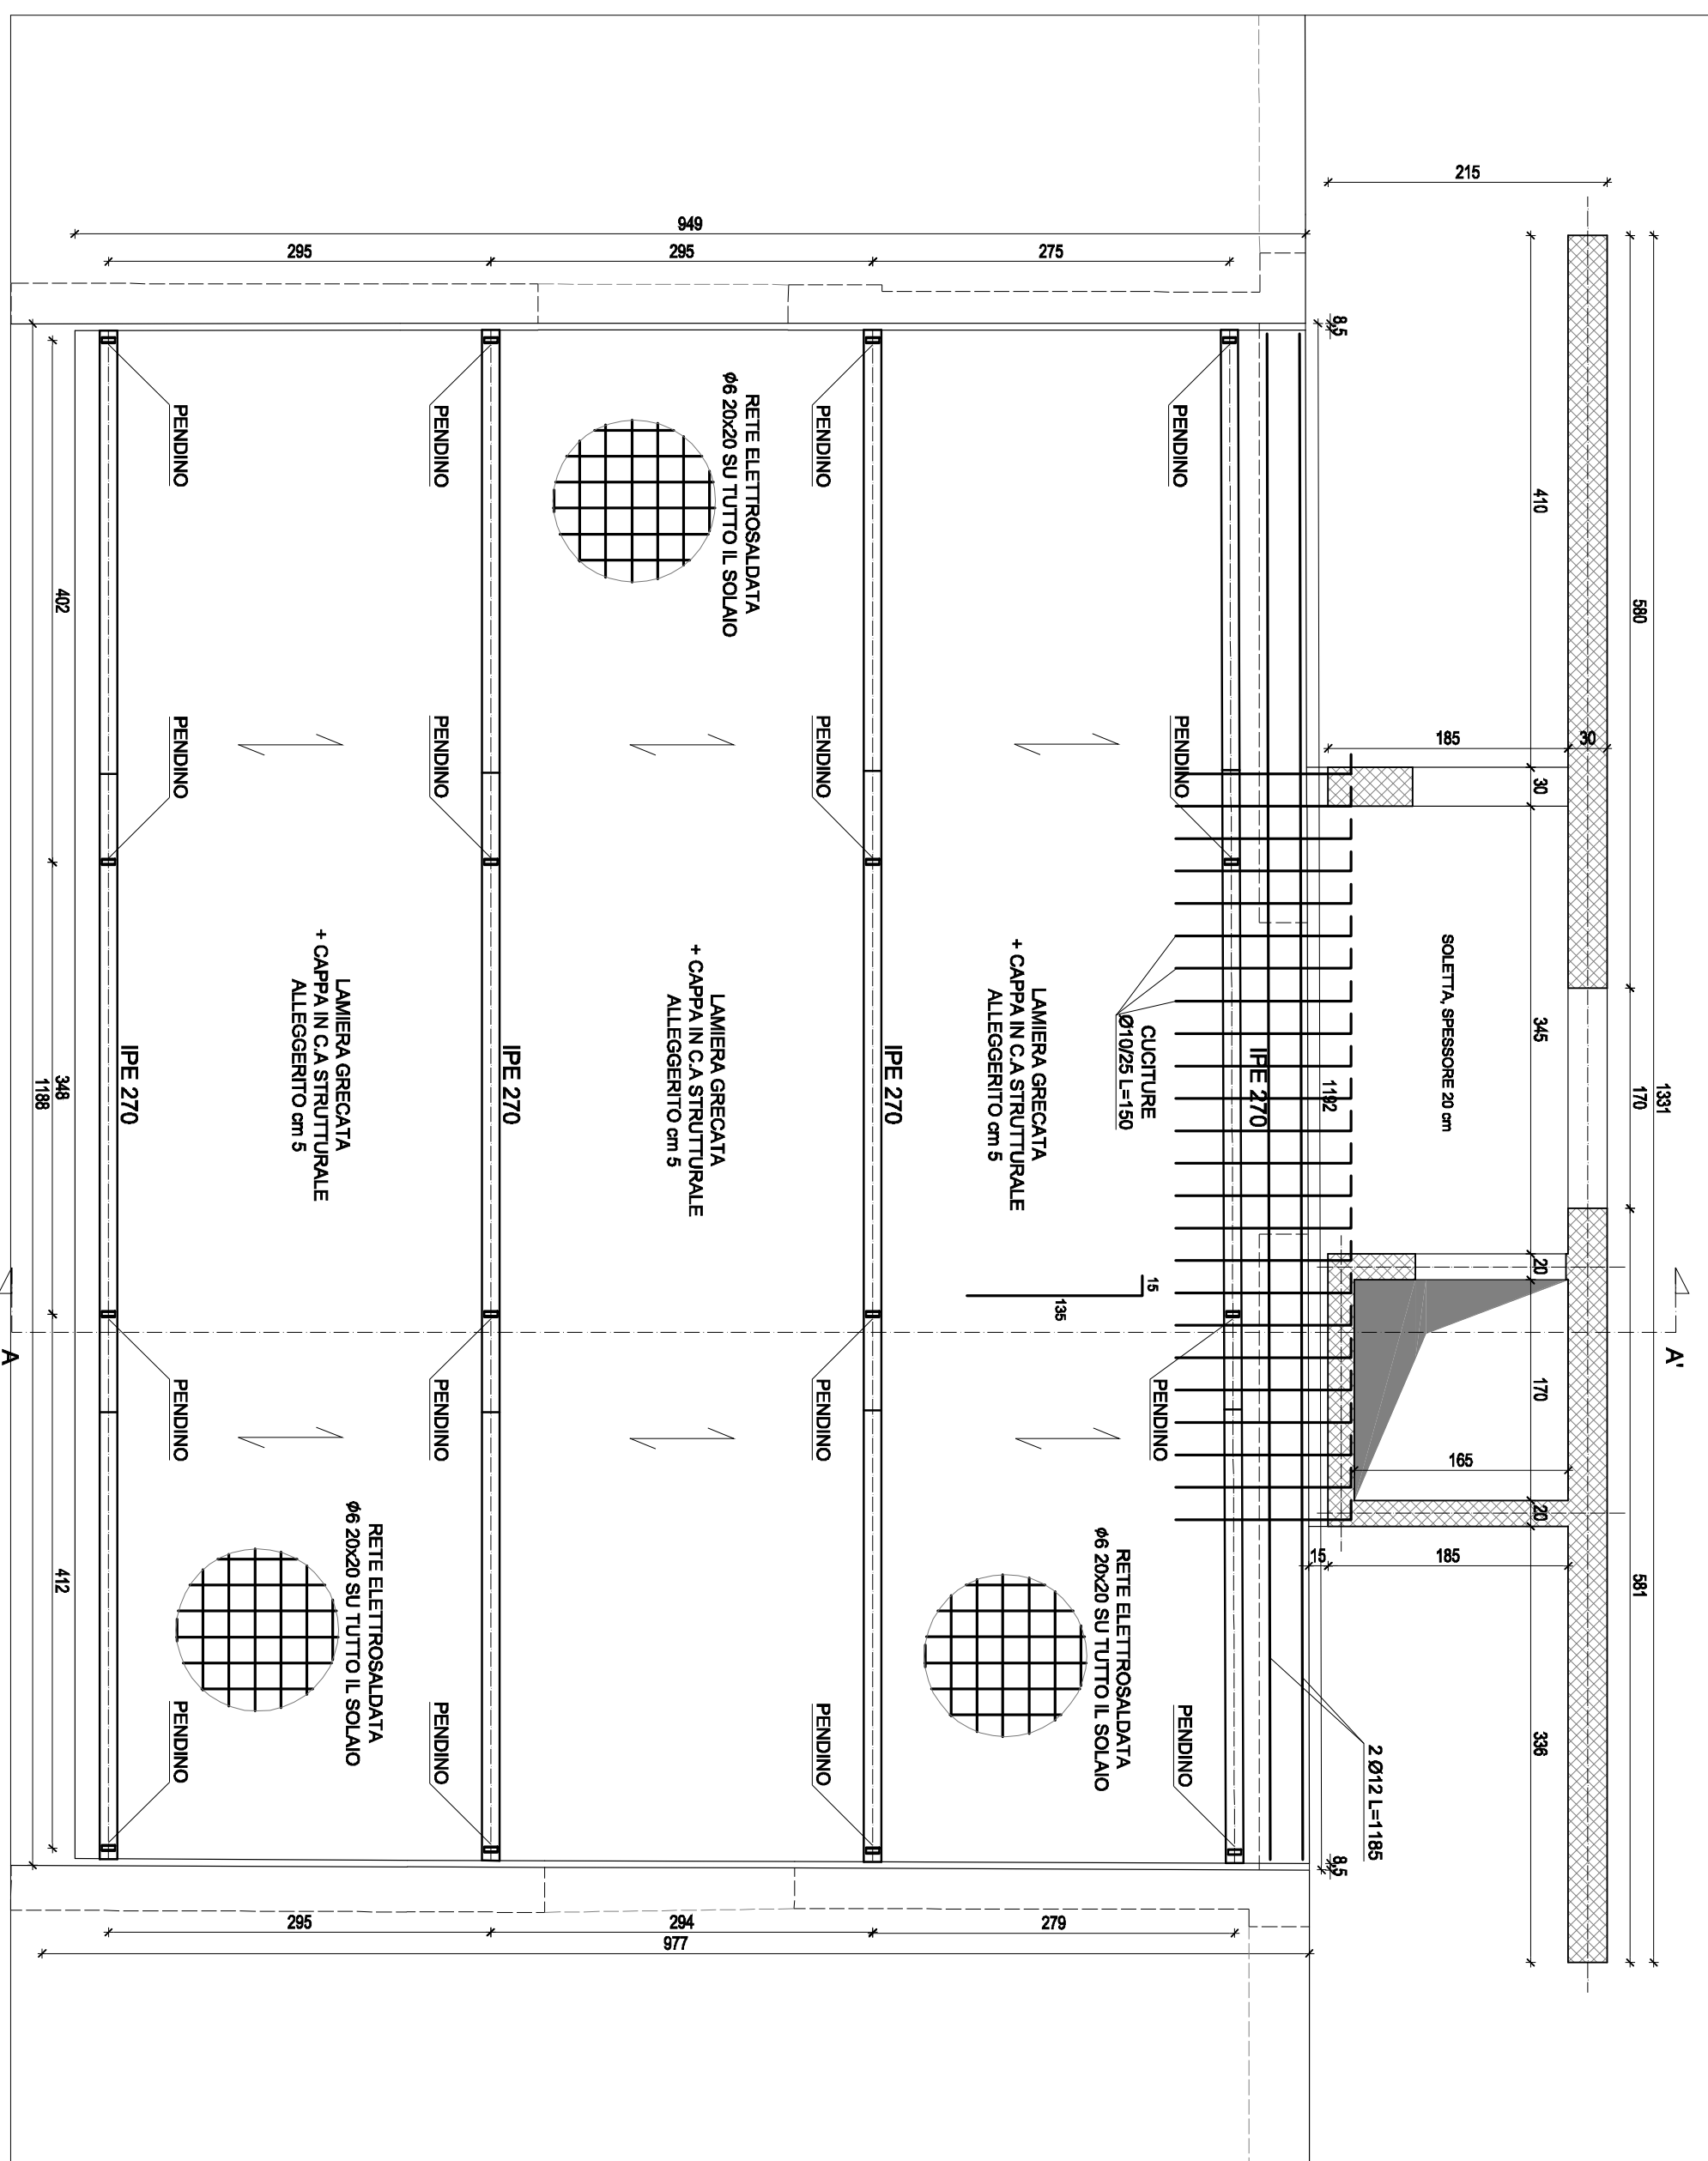

PIANTA SOLAIO DI COPERTURA - PARTE SUPERIORE - Scala 1:50

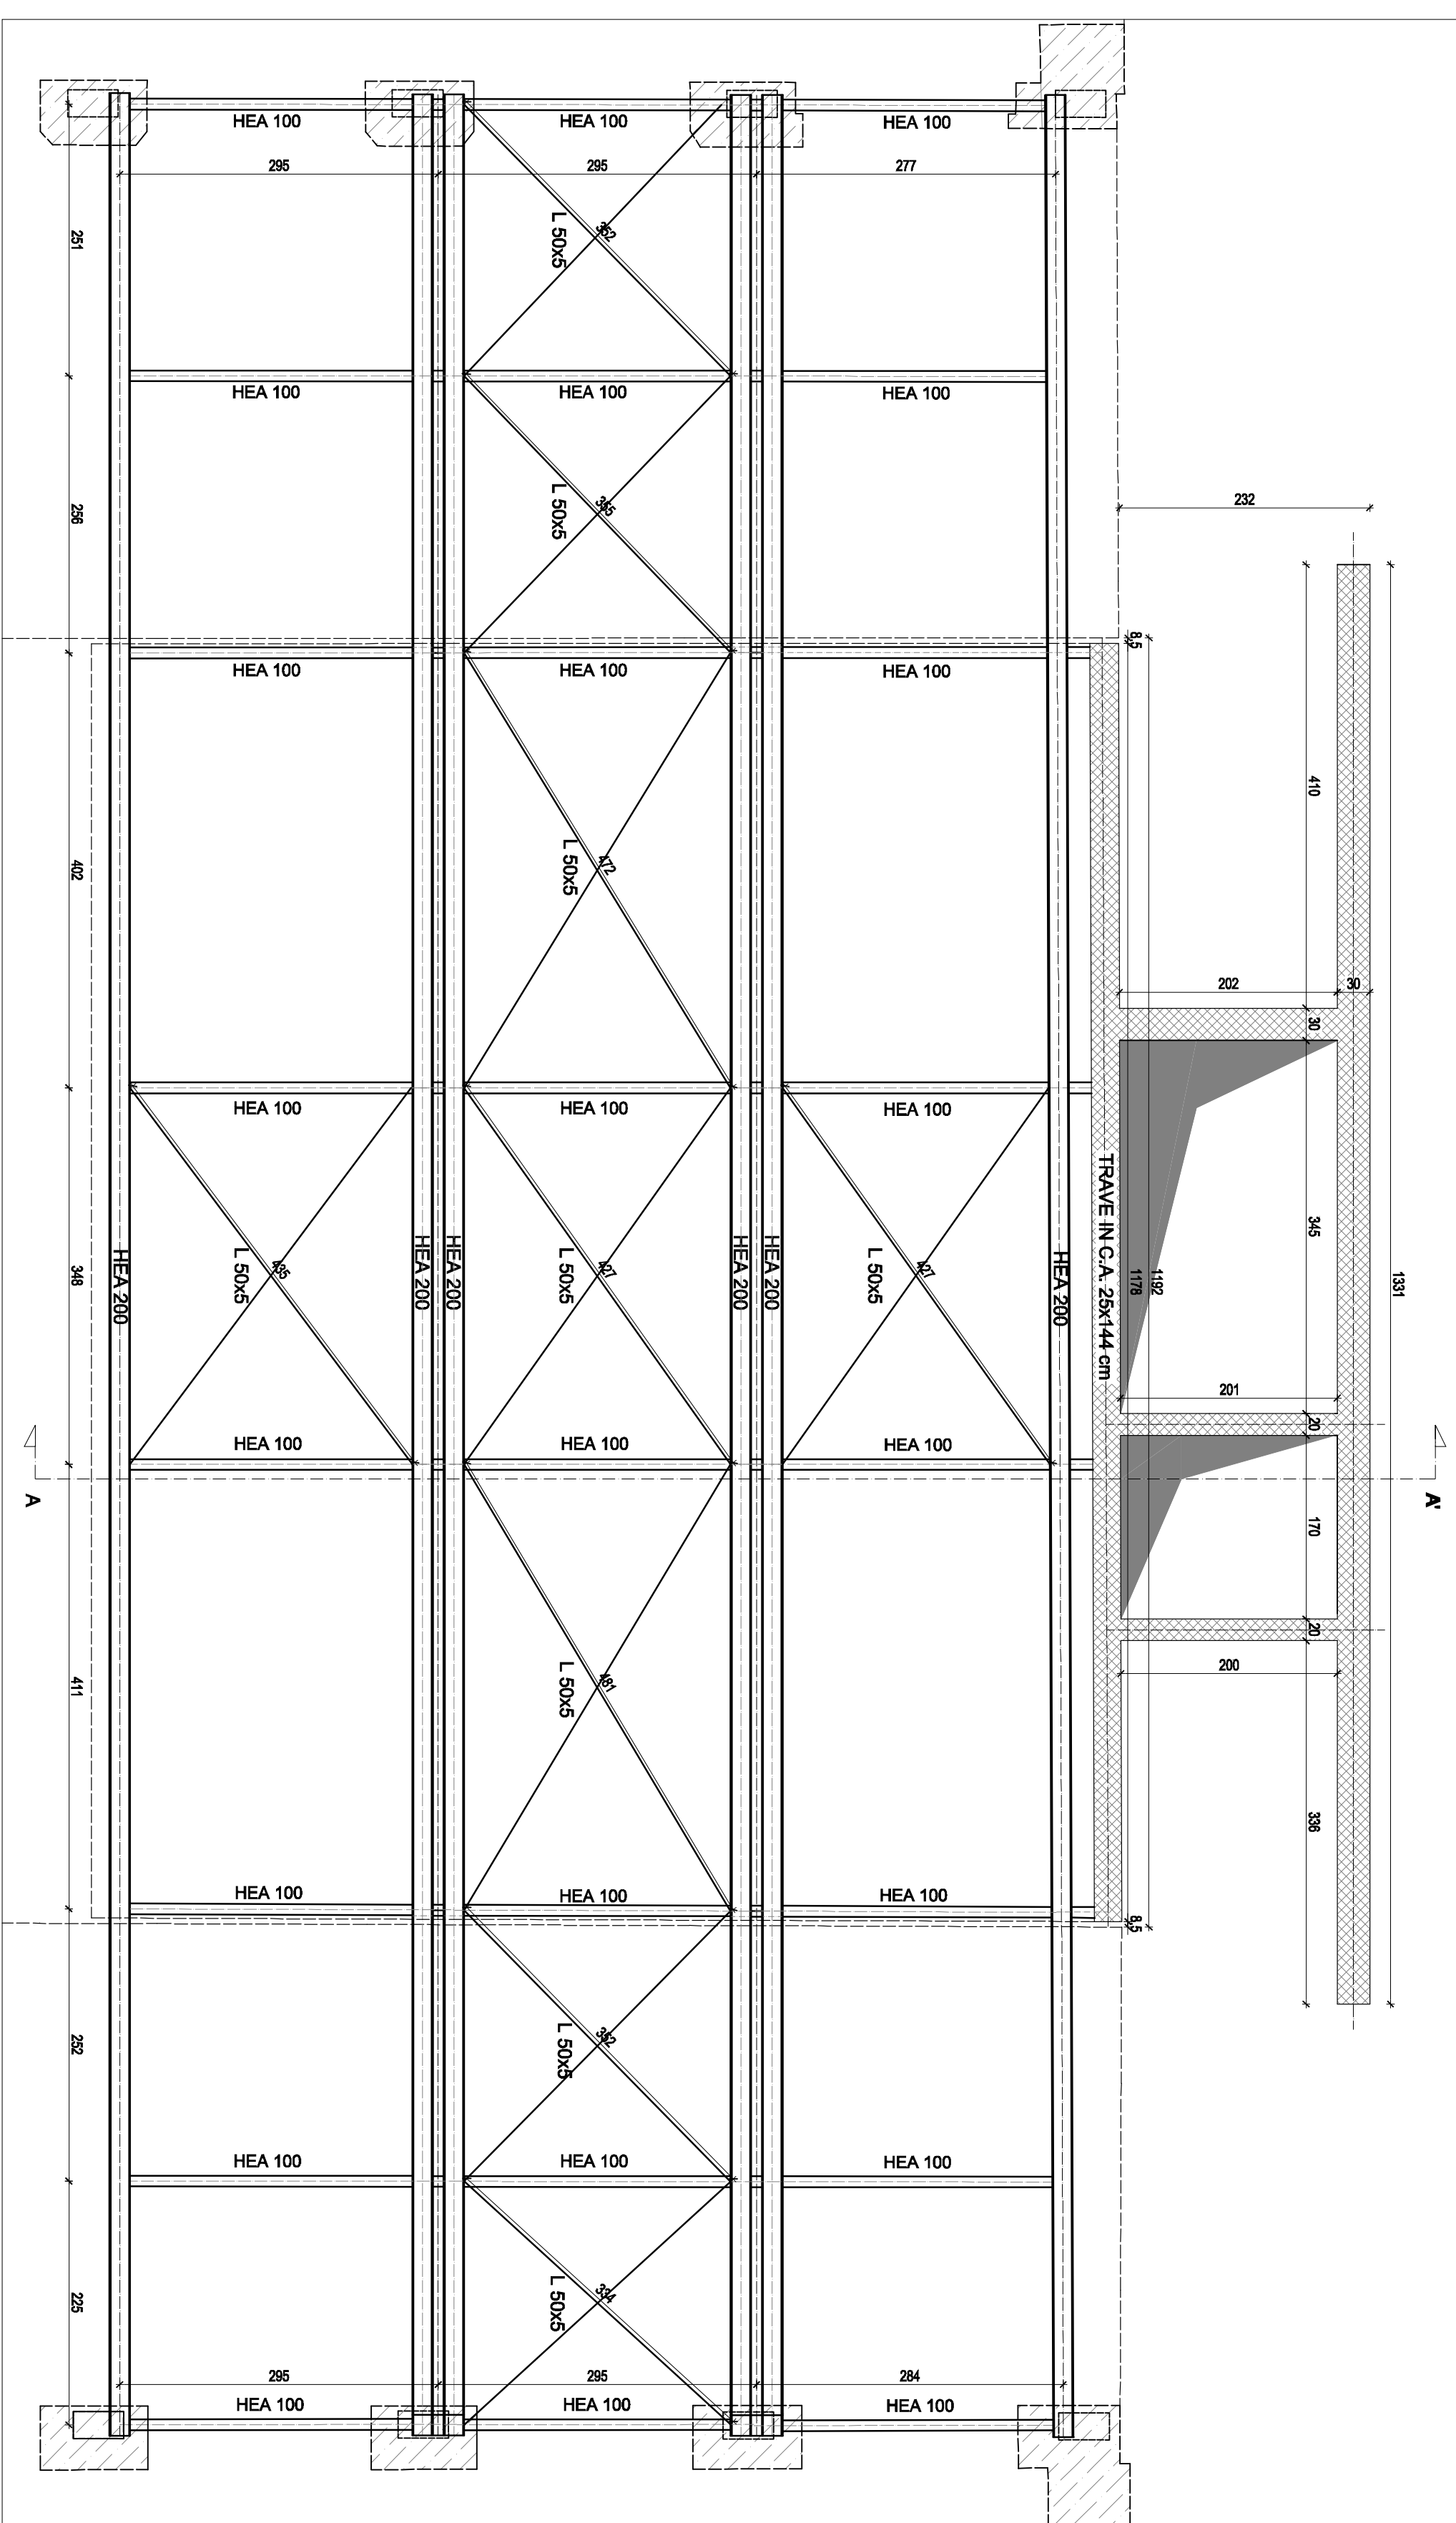[illegible]

Prescrizioni di confezionamento

Piegatura Barre $R = 6$ Diametri
Piegatura Staffe $R = 4$ Diametri

Copri ferro

Nome del Fide
Famida, Ence, Suro Vismara
Colore E. degli Scovogni, n° 7 - 35121 Pado
Tel. 042.877.4551 - **E-mail** ingaconting@pec
Tav. S1.

Tav. S1.