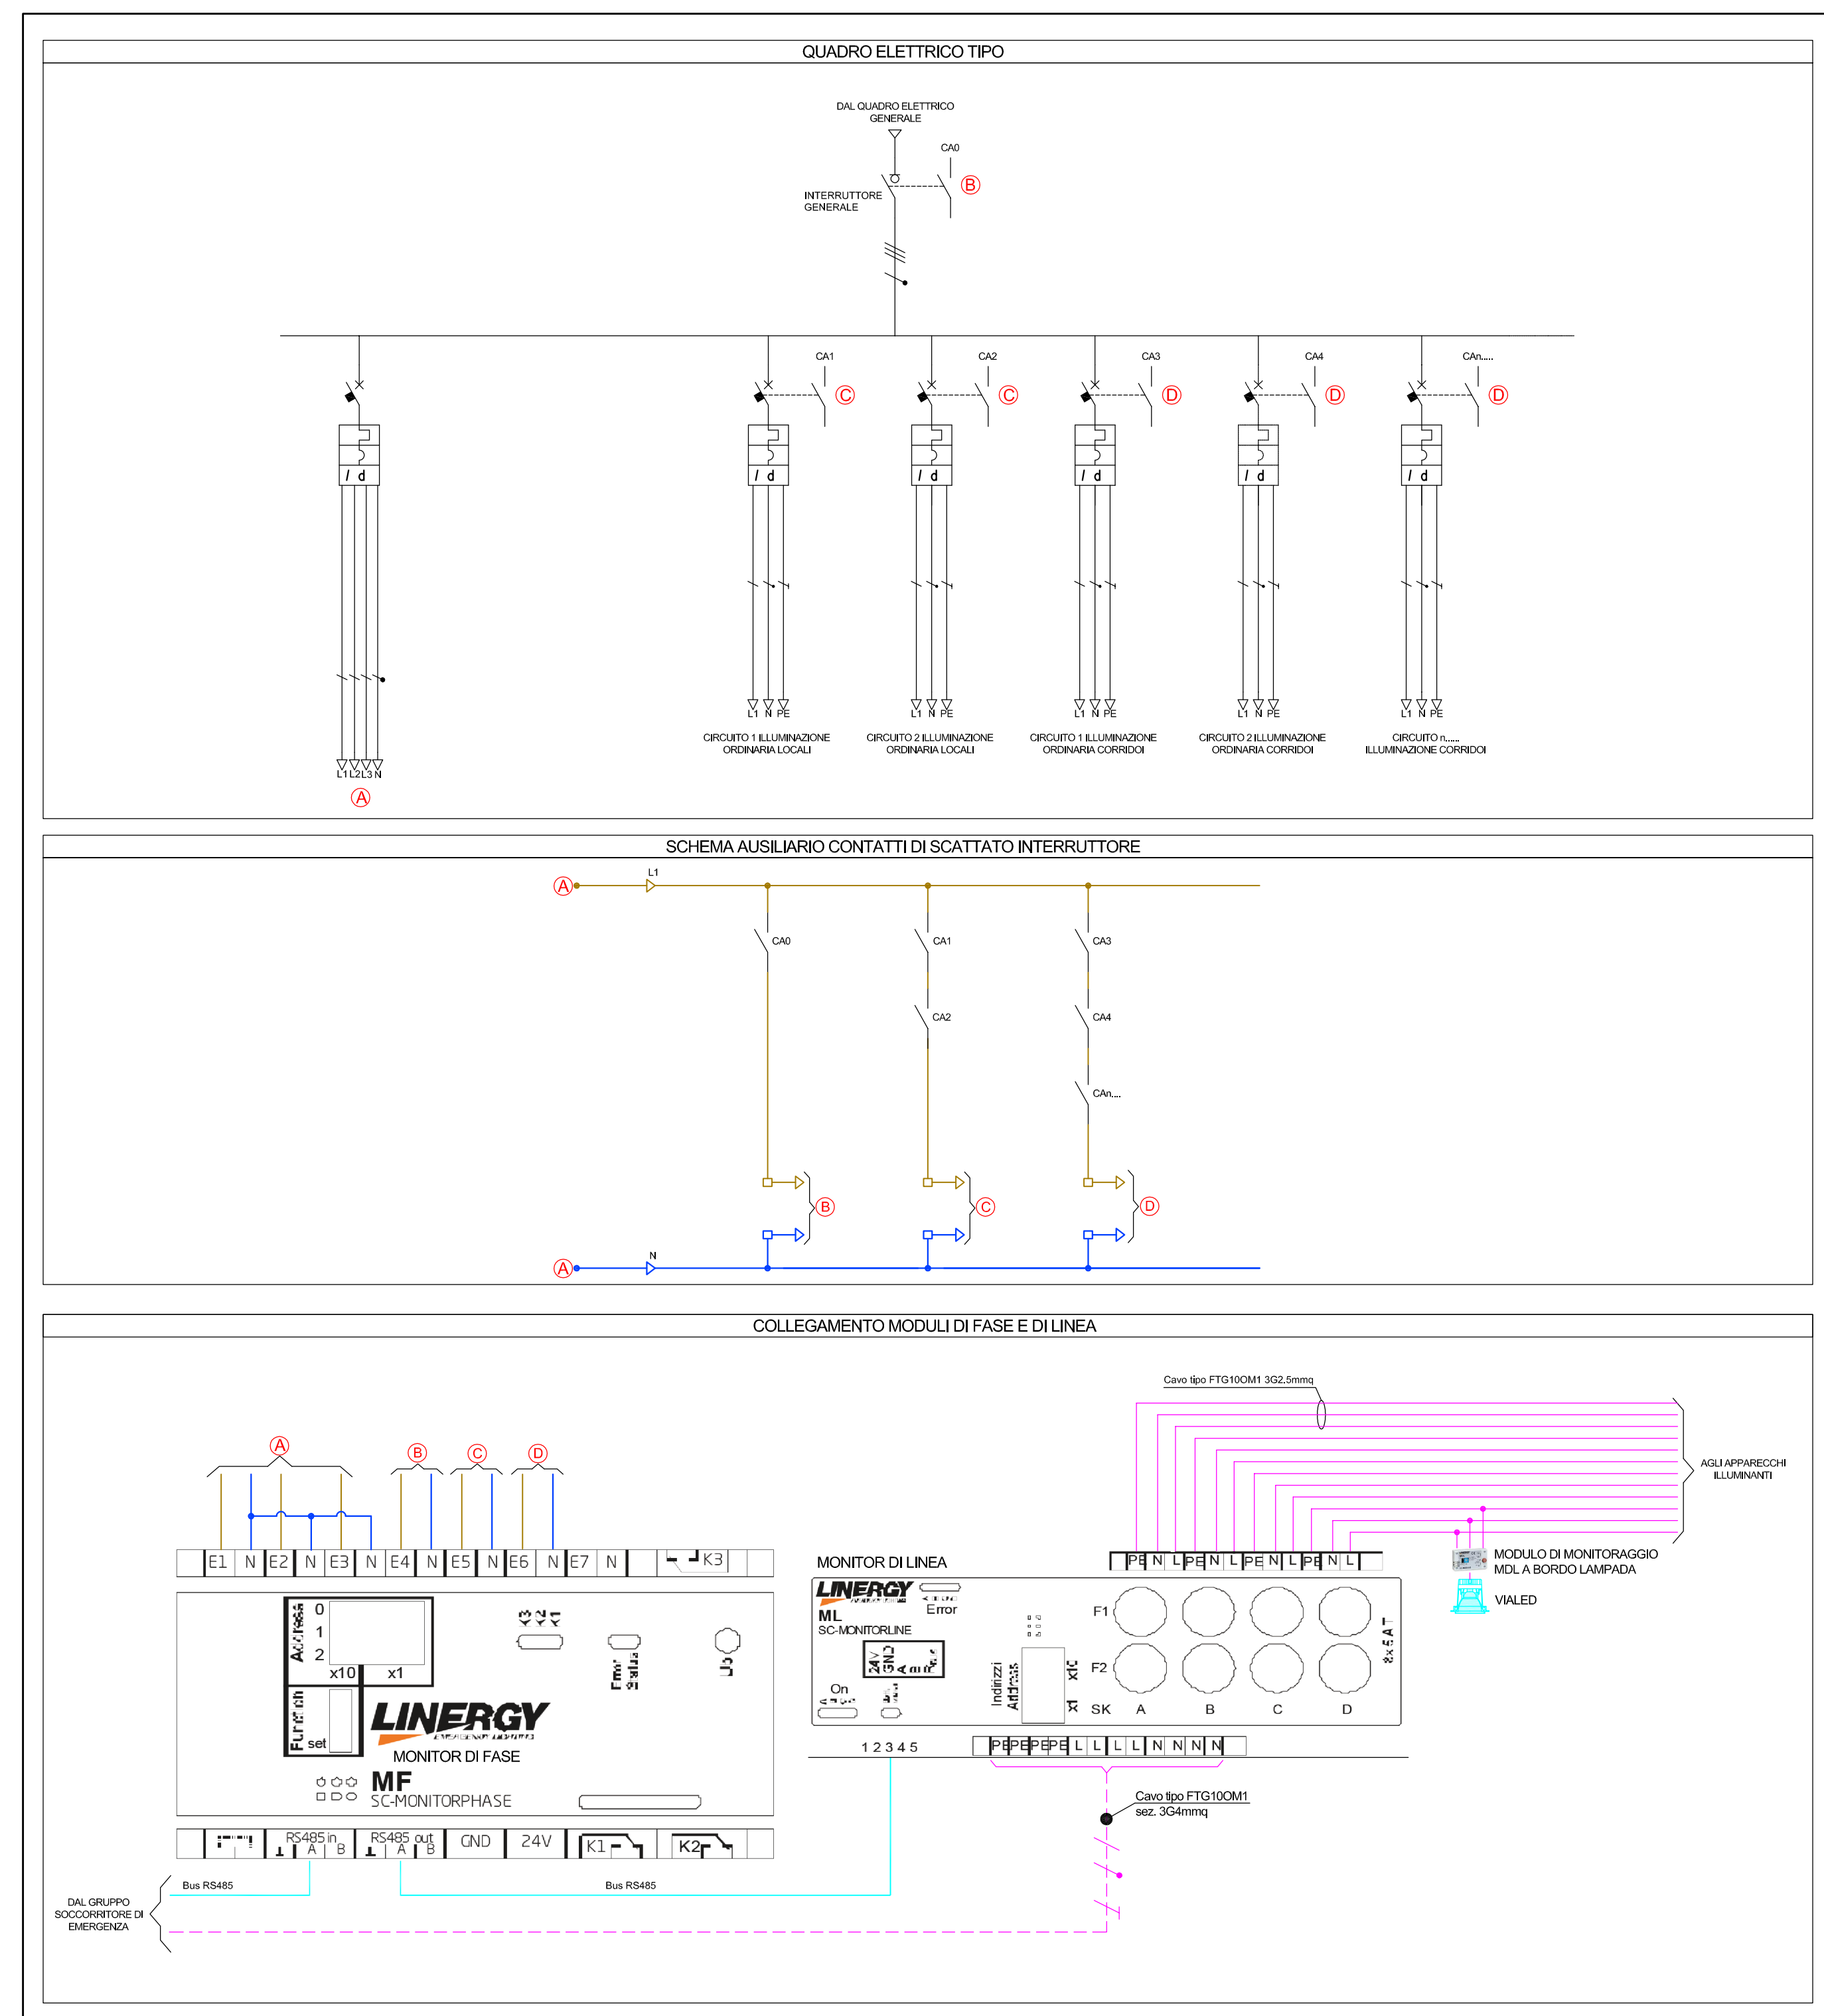


LOTTO 3

[illegible]

**STUDIO
ARCHITETTO
MAR**

PROGETTISTA
Arch. Giovanna Mar

VIA CASTELLANA, 60, 30174 VENEZIA - Zelarino
Tel. 041-954477 fax 041-954020
OK mar@studiodormar.it



PROGETTO DEGLI IMPIANTI
 TFE INGEGNERIA S.r.l. - Via Friuli Venezia
 Giulia, 30038 Pianiga (VE) - P. IVA
 03883232272 fax 0414196607, tel 041
 5101542.
 ING. GIOVANNI CURICULACOS

OGGETTO

Schema a blocchi
Luci di emergenza

DITTA

Università degli Studi di Padova

COLLABORATORI

prodotto da/elaborazione grafica: TFE Ingegneria
nome file:1311D01E11.dwg
azienda con sistema quality: UNI EN ISO 9001:2008
copyright studio architetto MAX TUFILLO sono riservati a nome il logo.