



Planimetria Generale
Scala 1:500

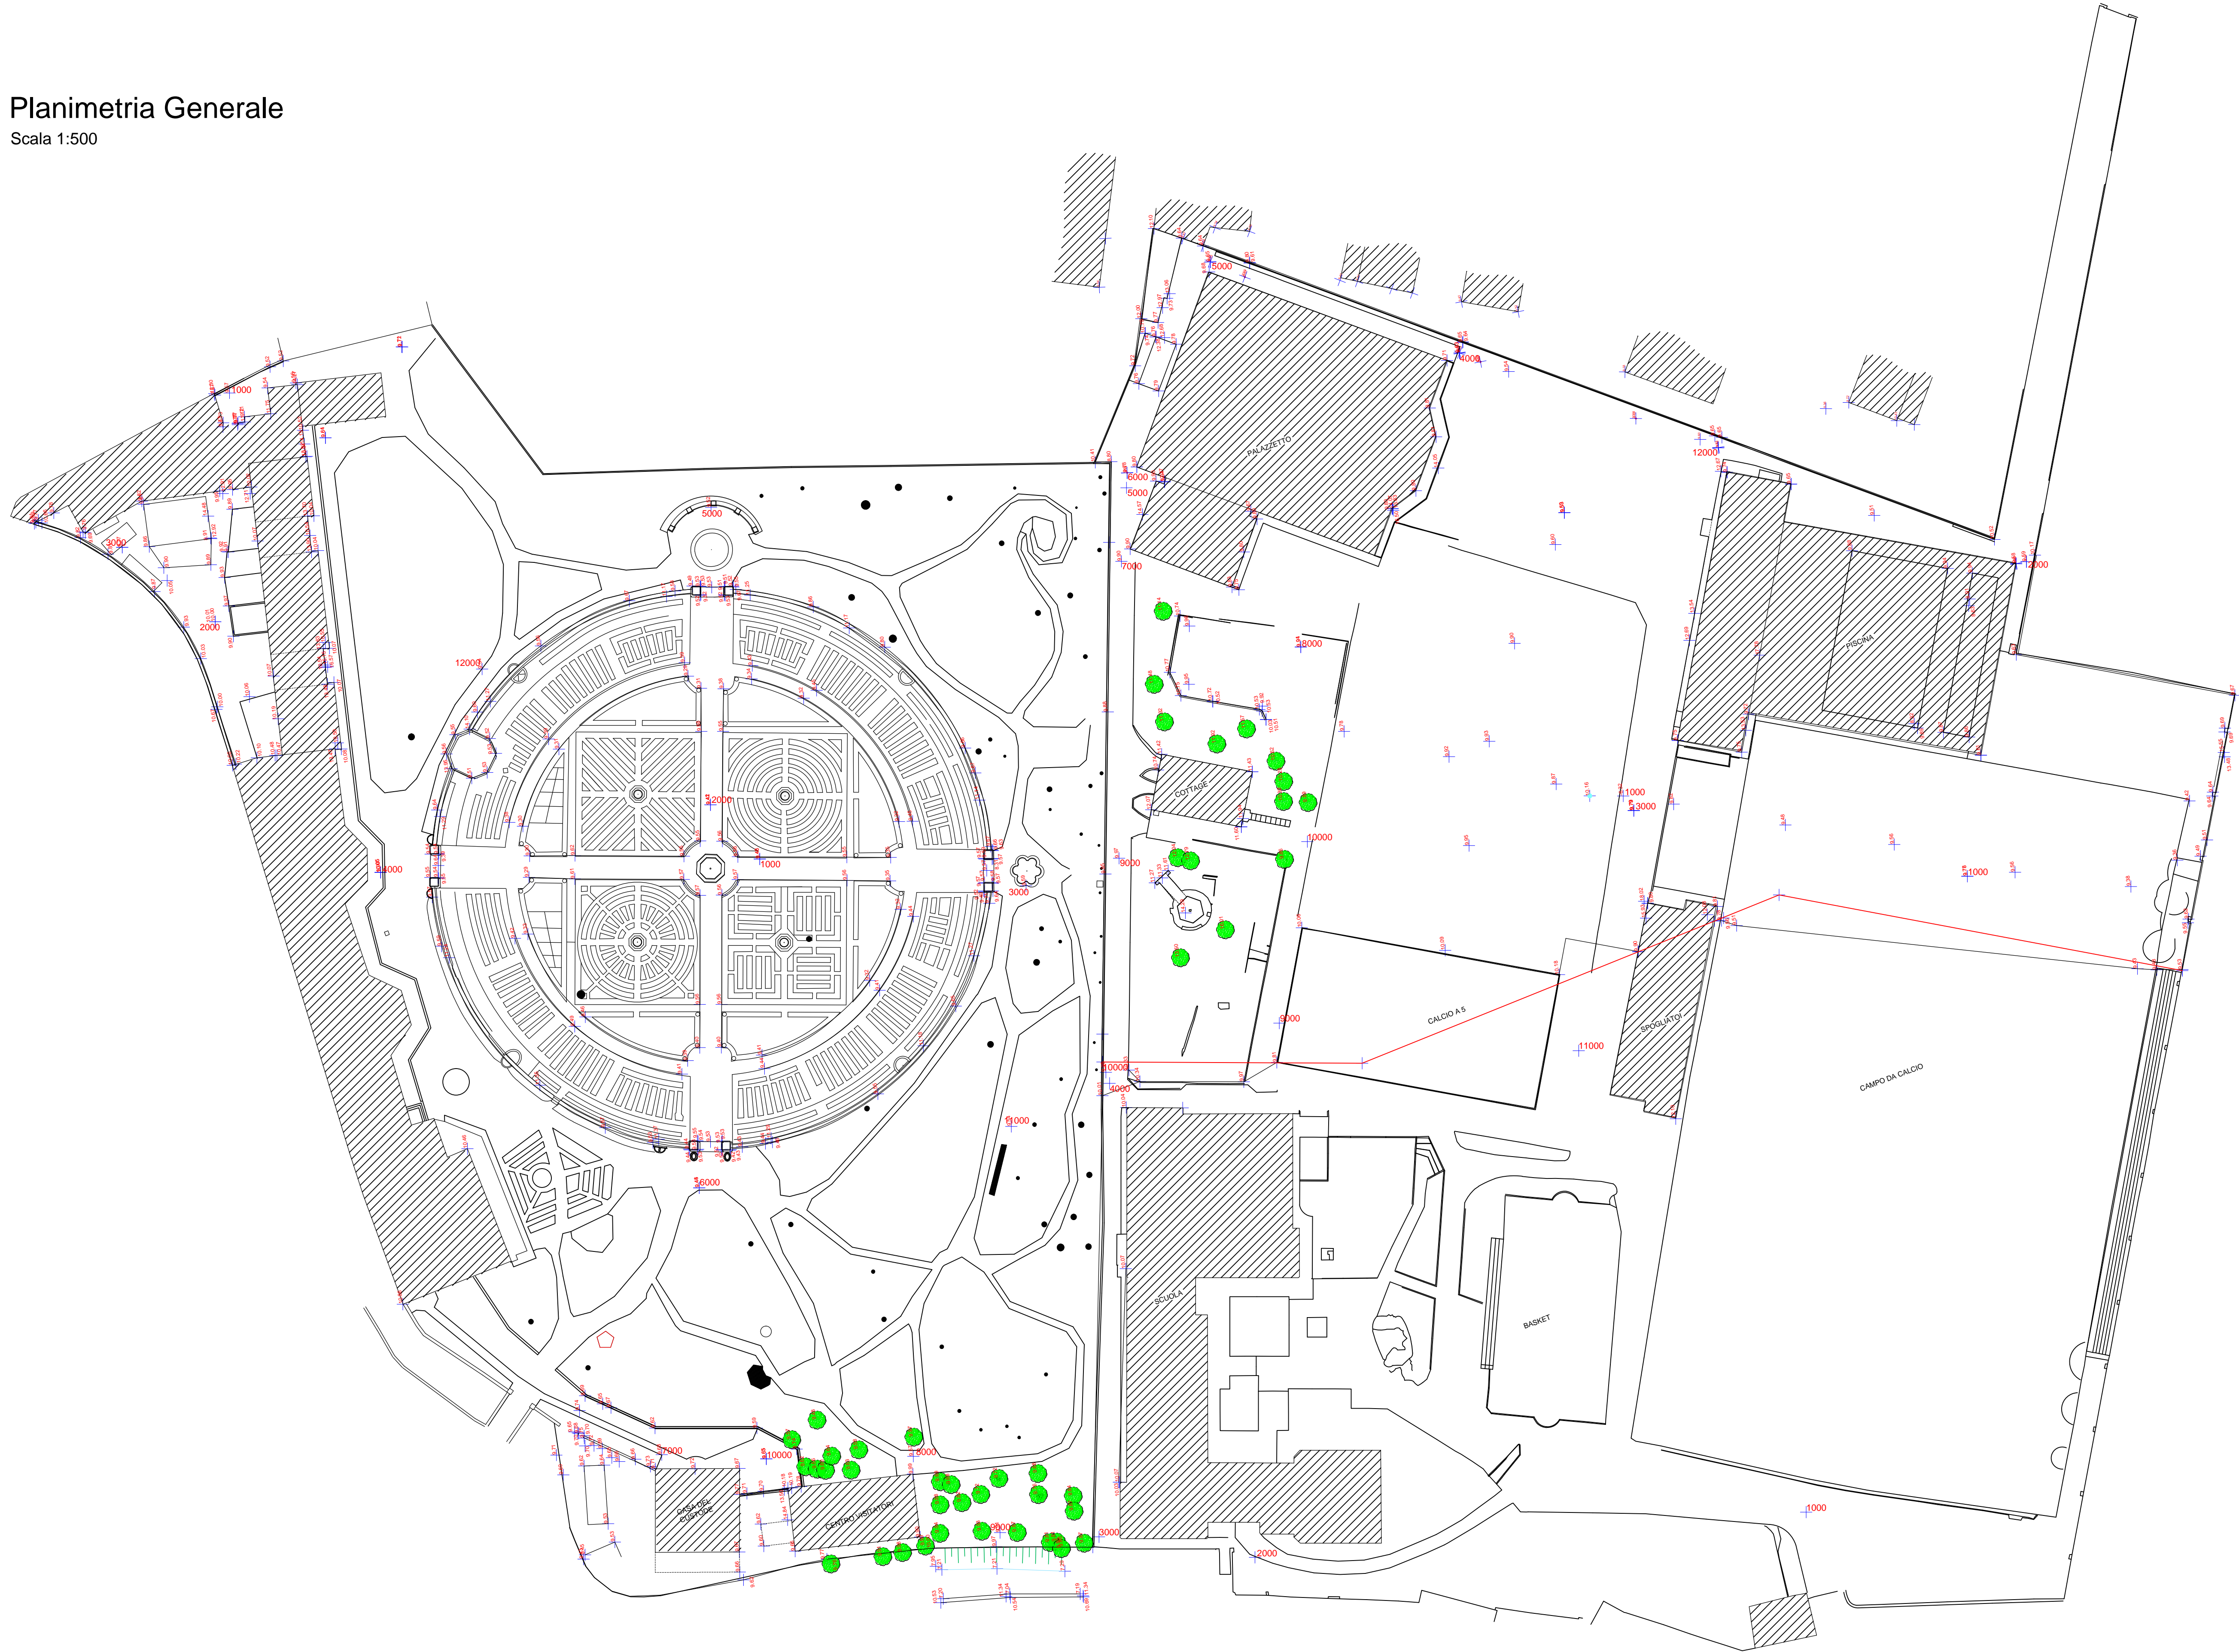

UNIVERSITA' DEGLI STUDI DI PADOVA

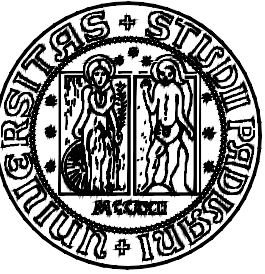

AREA TECNICA EDILIZIA
Servizio Progettazione e Sviluppo Edilizio

PADOVA - Riviera Tito Livio n. 6 - tel. 049/8273274 fax 049/8273269

LOTTO 5B Serre '800

Restauro Serre Ottocentesche Orto Botanico di Padova
Bando Regionale di cui alla D.G.R. n. 2048 del 3.11.2014.
PAR FSC 2007-2013 Attuazione Asse 3 "Beni Culturali e naturali"



Università di Padova
Responsabile Procedimento
Arch. Enrico D'Este

Mosaico Progetti

Coordinamento e progettazione
Ing. Federico Nosandoni
Dott. Gianluca Malaspina

Progettazione architettonica
Arch. Federico De Marzo
coll.
Ing. Riccardo Nosandoni
Arch. Silvia Barbaro

Progettazione impianti termotecnici
Per. Ind. Andrea Sbrigliò
Per. Ind. Luciano Calegario

Progettazione impianti elettrici
Per. Ind. Luca Busatto

Progettazione strutturale
Ing. Piero Rigo



Gruppo di progettazione:

Progettazione architettonica:

MOSAICO PROGETTI
pensiero gli spazi

VENEZIA MESTRE via Tolfoi 14 - 30175
info@mosaicoprogetti.it - www.mosaicoprogetti.it

Progettazione specialistiche:

Soluzioni Termotecniche, Via Castellana 88 C/D int. 1 - 30030 Martellago (Ve)
New Project S.r.l., Via Castellana 88 C/D int. 1 - 30030 Martellago (Ve)
Piero Rigo Ingegnere, Via Cairoli 74 - 30031 Dolo (Ve)

cod.edif.: 0010A Lotto 5B - Serre Ottocentesche

PROGETTO ESECUTIVO

Rilievo topografico

scala: 1:50

data: novembre 2015

Redatto:

Tav:

aggiorn.: aprile 2016

Ear 0200

nome file: 112L5B PE AR 0200 Rilievo topografico.dwg