



Prospetto H-H

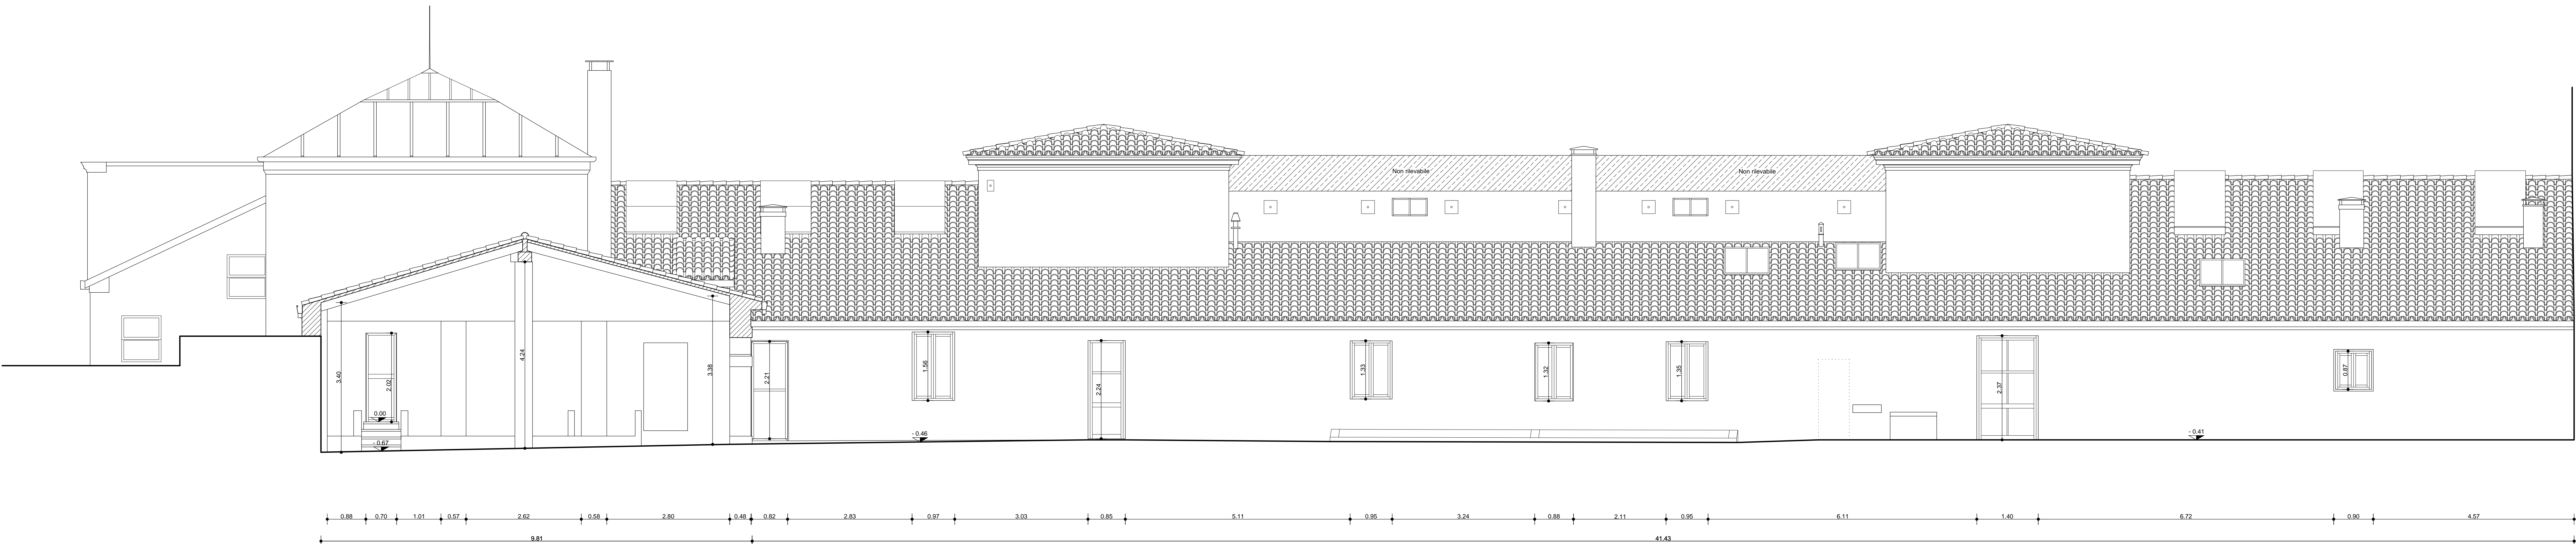


Prospetto M-M

 

Prospetto e Sezione D-D

Prospetto Q-Q

UNIVERSITA' DEGLI STUDI DI PADOVA
AREA TECNICA EDILIZIA
Servizio Progettazione e Sviluppo Edilizio
PADOVA - Riviera Tito Livio n. 6 - tel. 049/8273274 fax 049/8273269

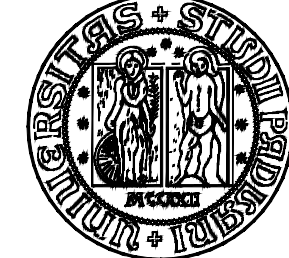

LOTTO 5B Serre '800
Restauro Serre Ottocentesche Orio Botanico di Padova
Bando Regionale di cui alla D.G.R. n. 2046 del 3.11.2014.
PAR FSC 2007-2013 Attuazione Asse 3 "Beni Culturali e naturali"



Università di Padova
Responsabile Progettazione:
Arch. Enrico D'Este

Mosaico Progetti
Coordinamento progettazione:
Ing. Federico Mazzoleni
Dott. Gianluca Mazzoleni

Progettazione impiantistica:
Ing. Federico De Marco
con:
Ing. Riccardo Mazzoleni
Arch. Silvia Bertone

Progettazione impiantistica:
Per. Ing. Andrea Strigold
Per. Ing. Luciano Callegari

Progettazione impiantistica:
Per. Ing. Luca Busatto
Ing. Piero Rigo

Gruppo di progettazione:
Progettazione specialistica:
Soluzione Termotecnica, Via Castelfranco 88 CD n. 1 - 30030 Montebelluna (TV)
New Project S.r.l., Via Castelfranco 88 CD n. 1 - 30030 Montebelluna (TV)
Piero Rigo Ingegnere, Via Canal 74 - 30031 Dolo (VE)

cod. ed.: 0010A | Lotto 5B - Serre Ottocentesche
PROGETTO ESECUTIVO
Rilievo stato di fatto - Prospetti

| | | | |
|-------------|----------------------|----------|-----------------|
| scale: 1:50 | data: novembre 2015 | redatto: | per: |
| | aggiorn: aprile 2016 | | Ear 0800 |

nome file: 110.58 PE AR 0800 Rilievo stato di fatto - prospetti.dwg