



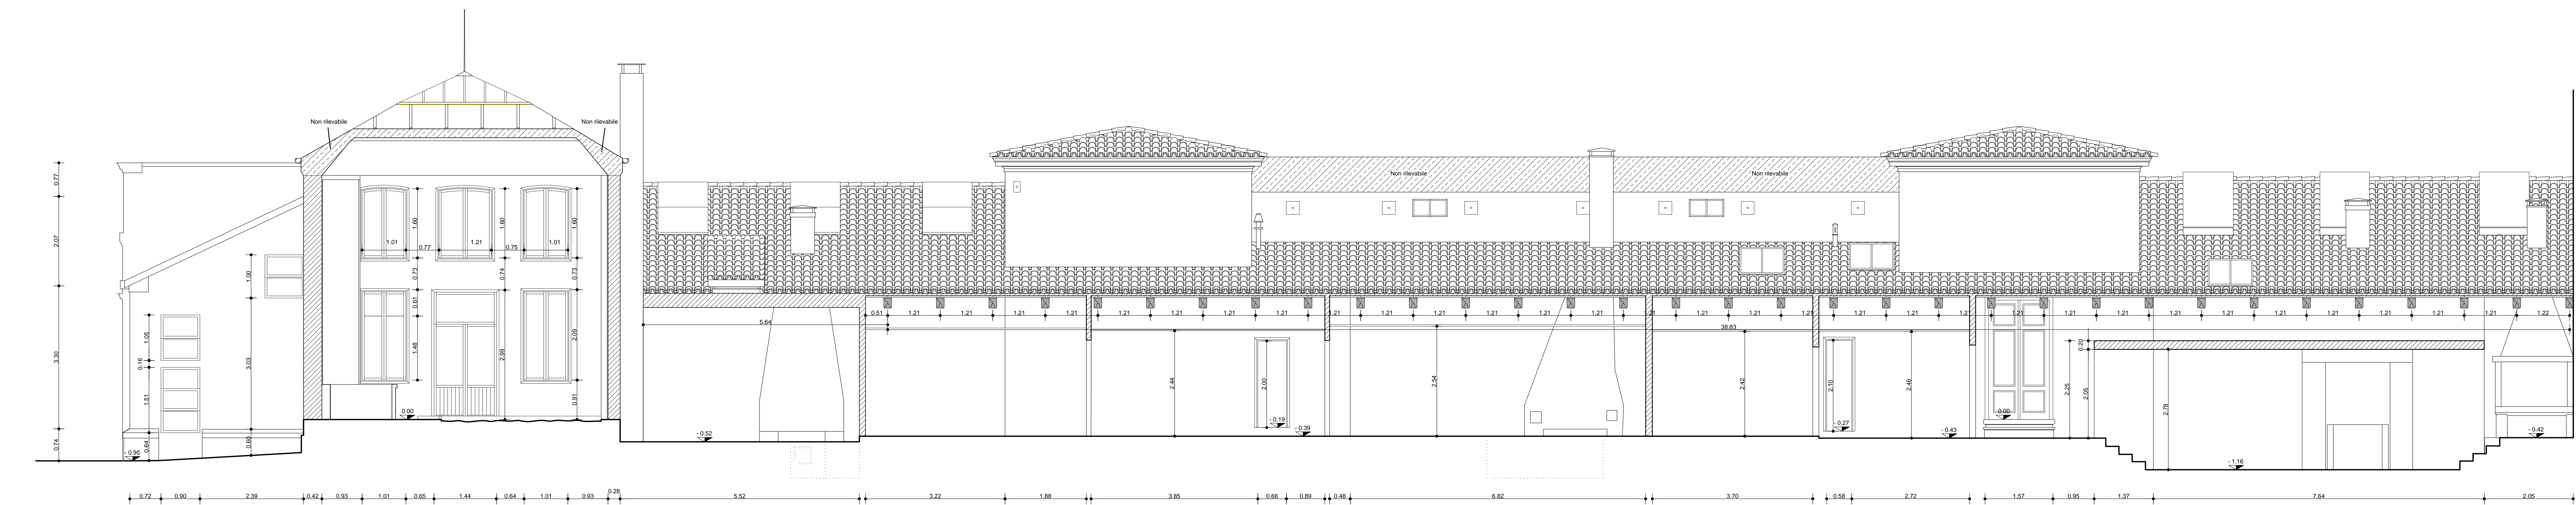


Sezione I-I

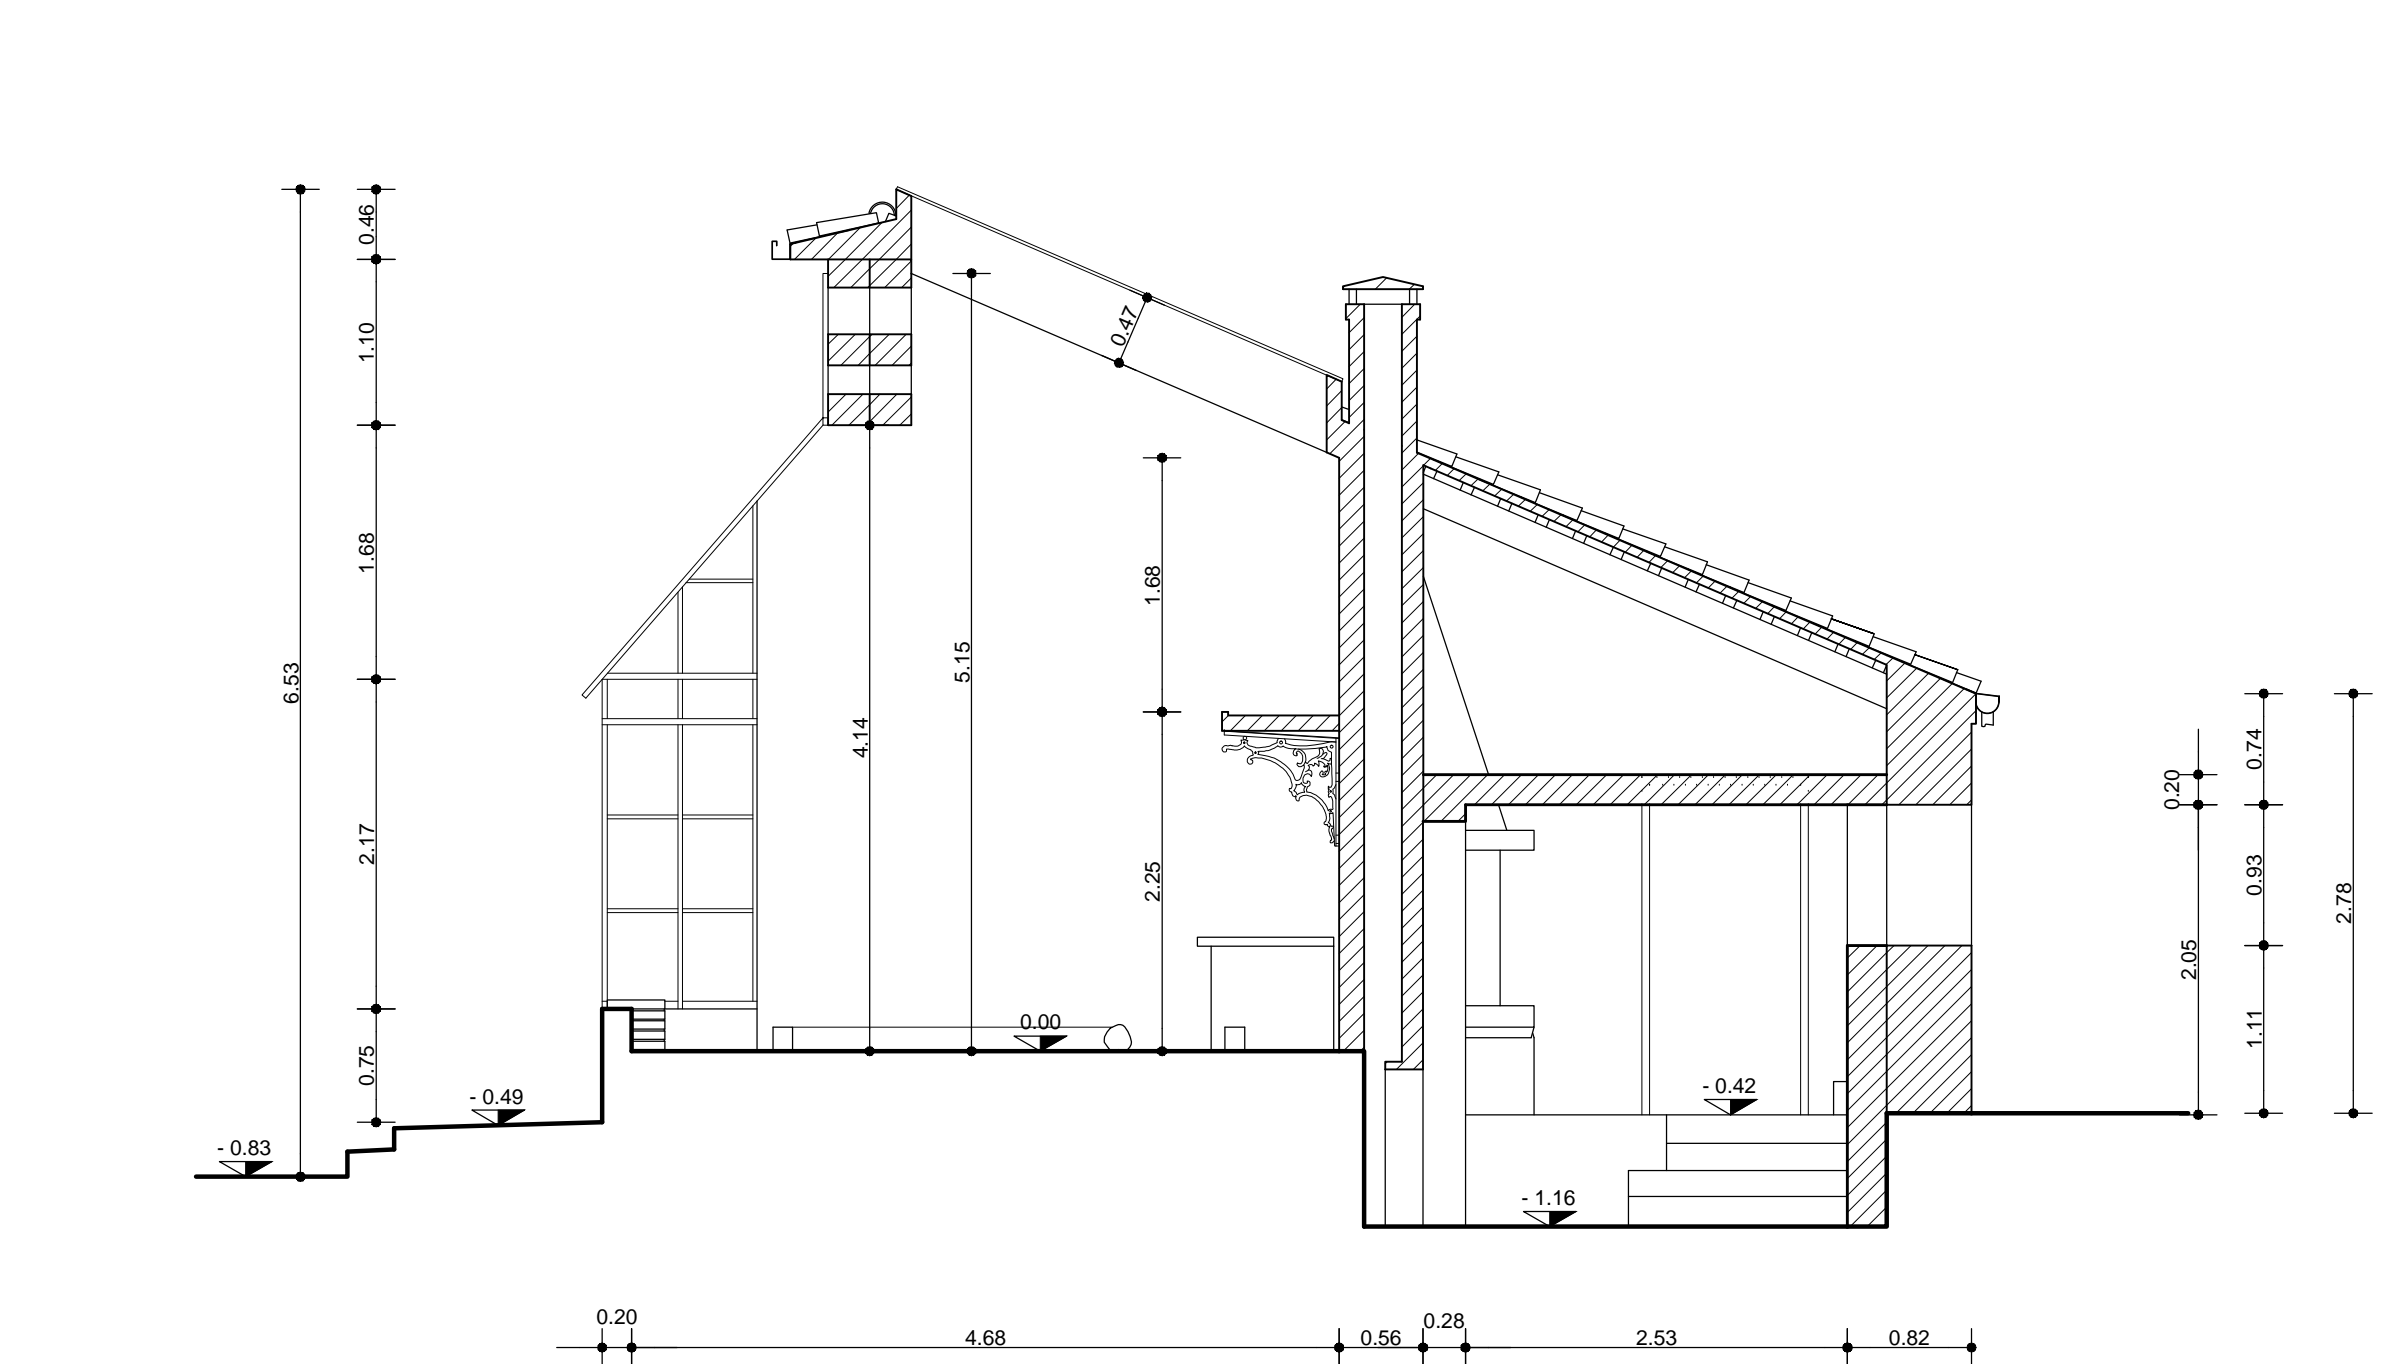


Sezione L-L




Sezione A-A

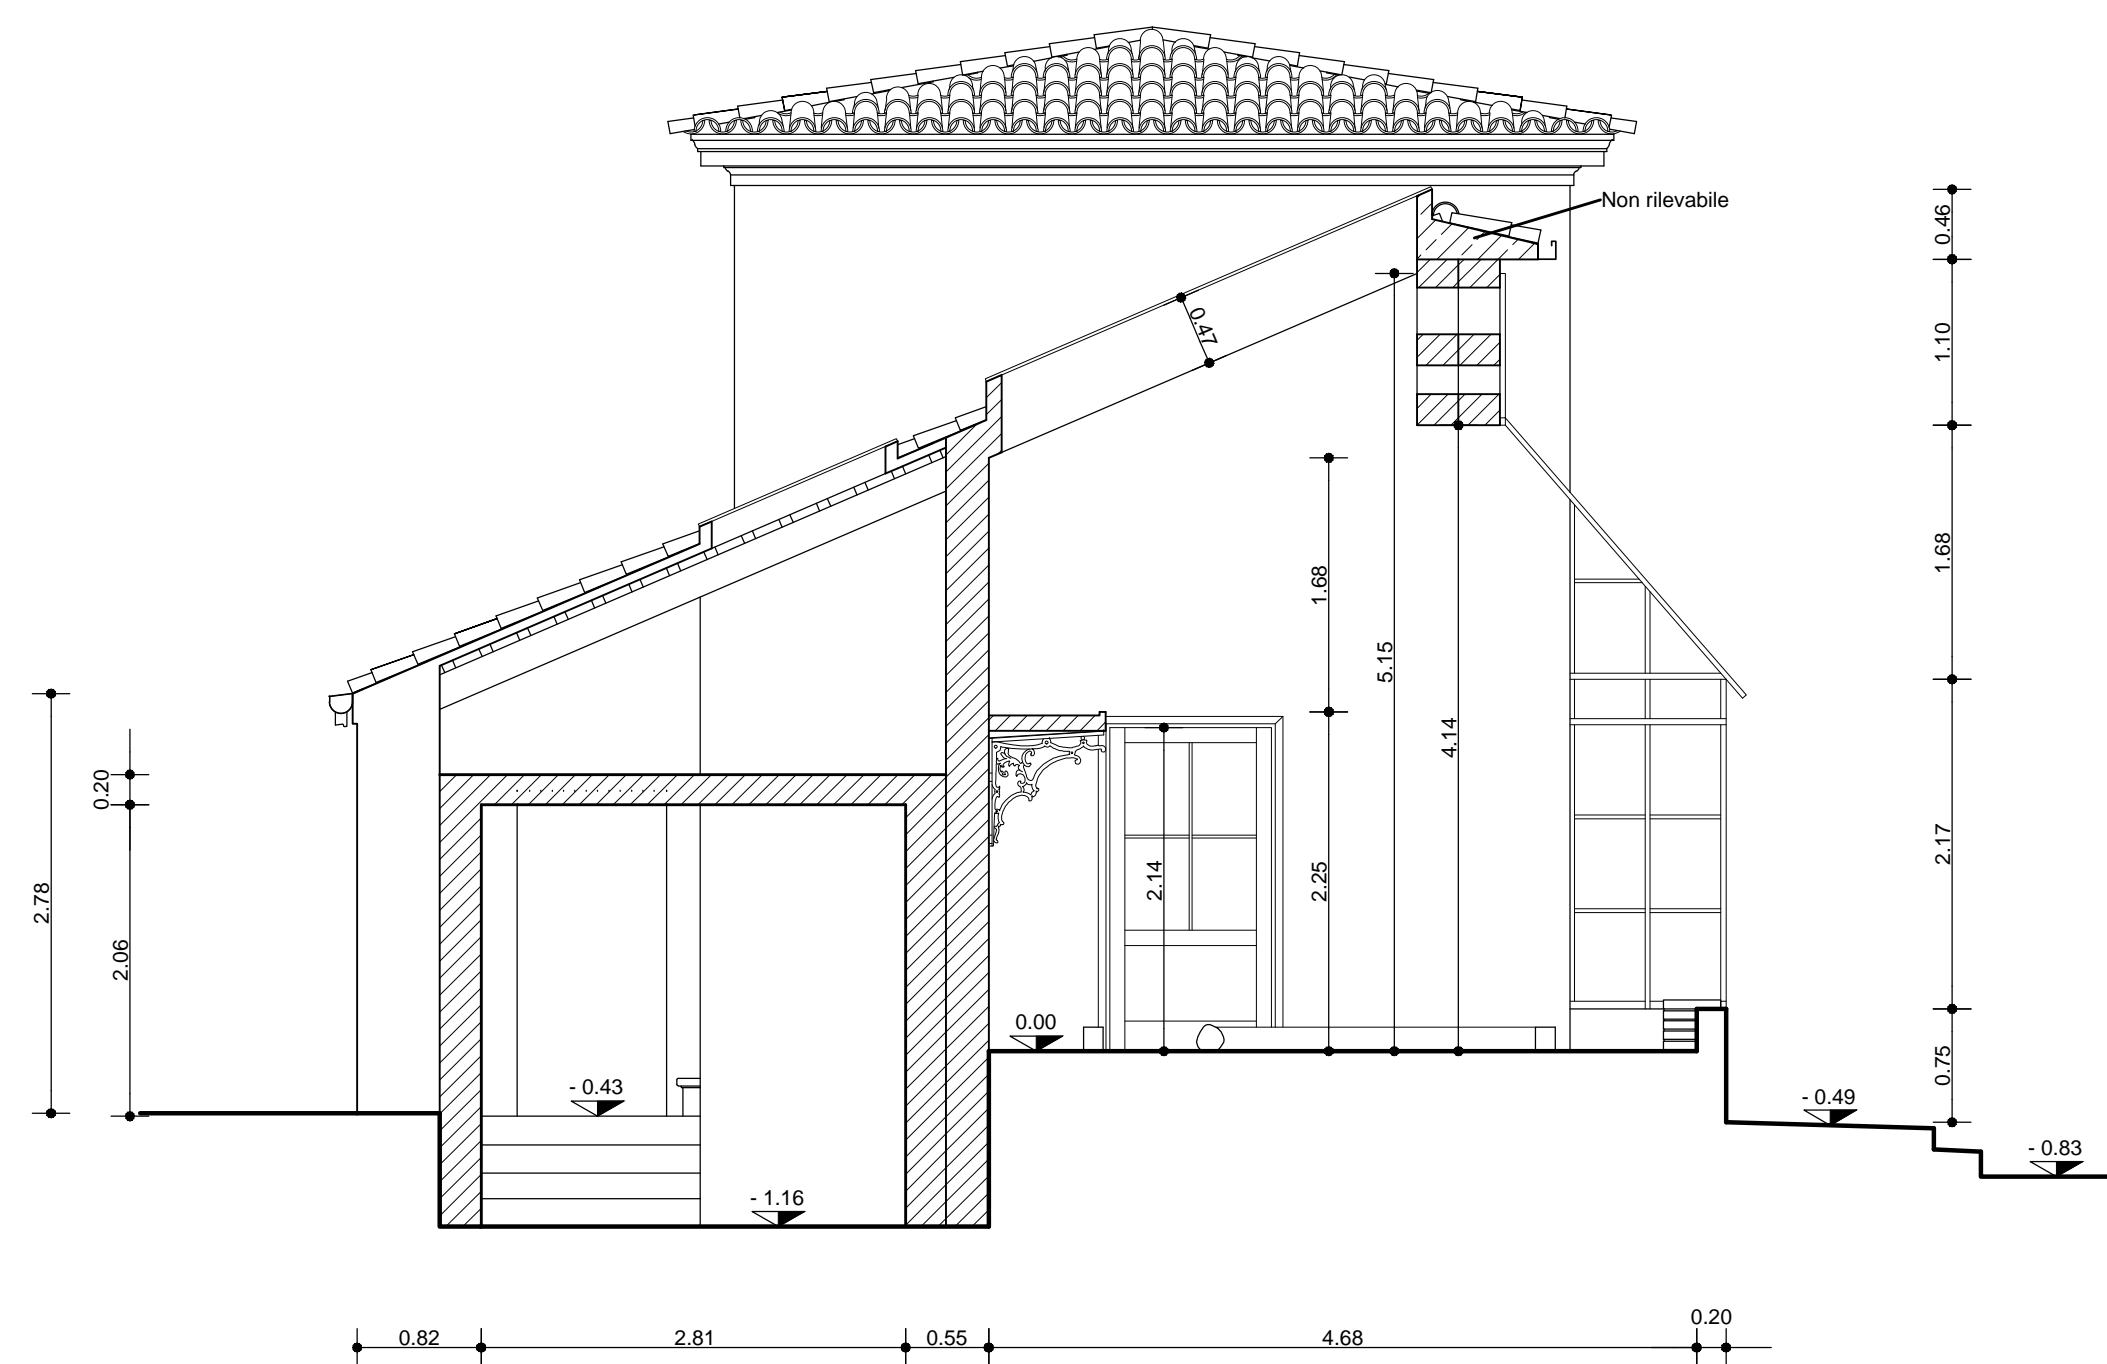

Sezione N-N

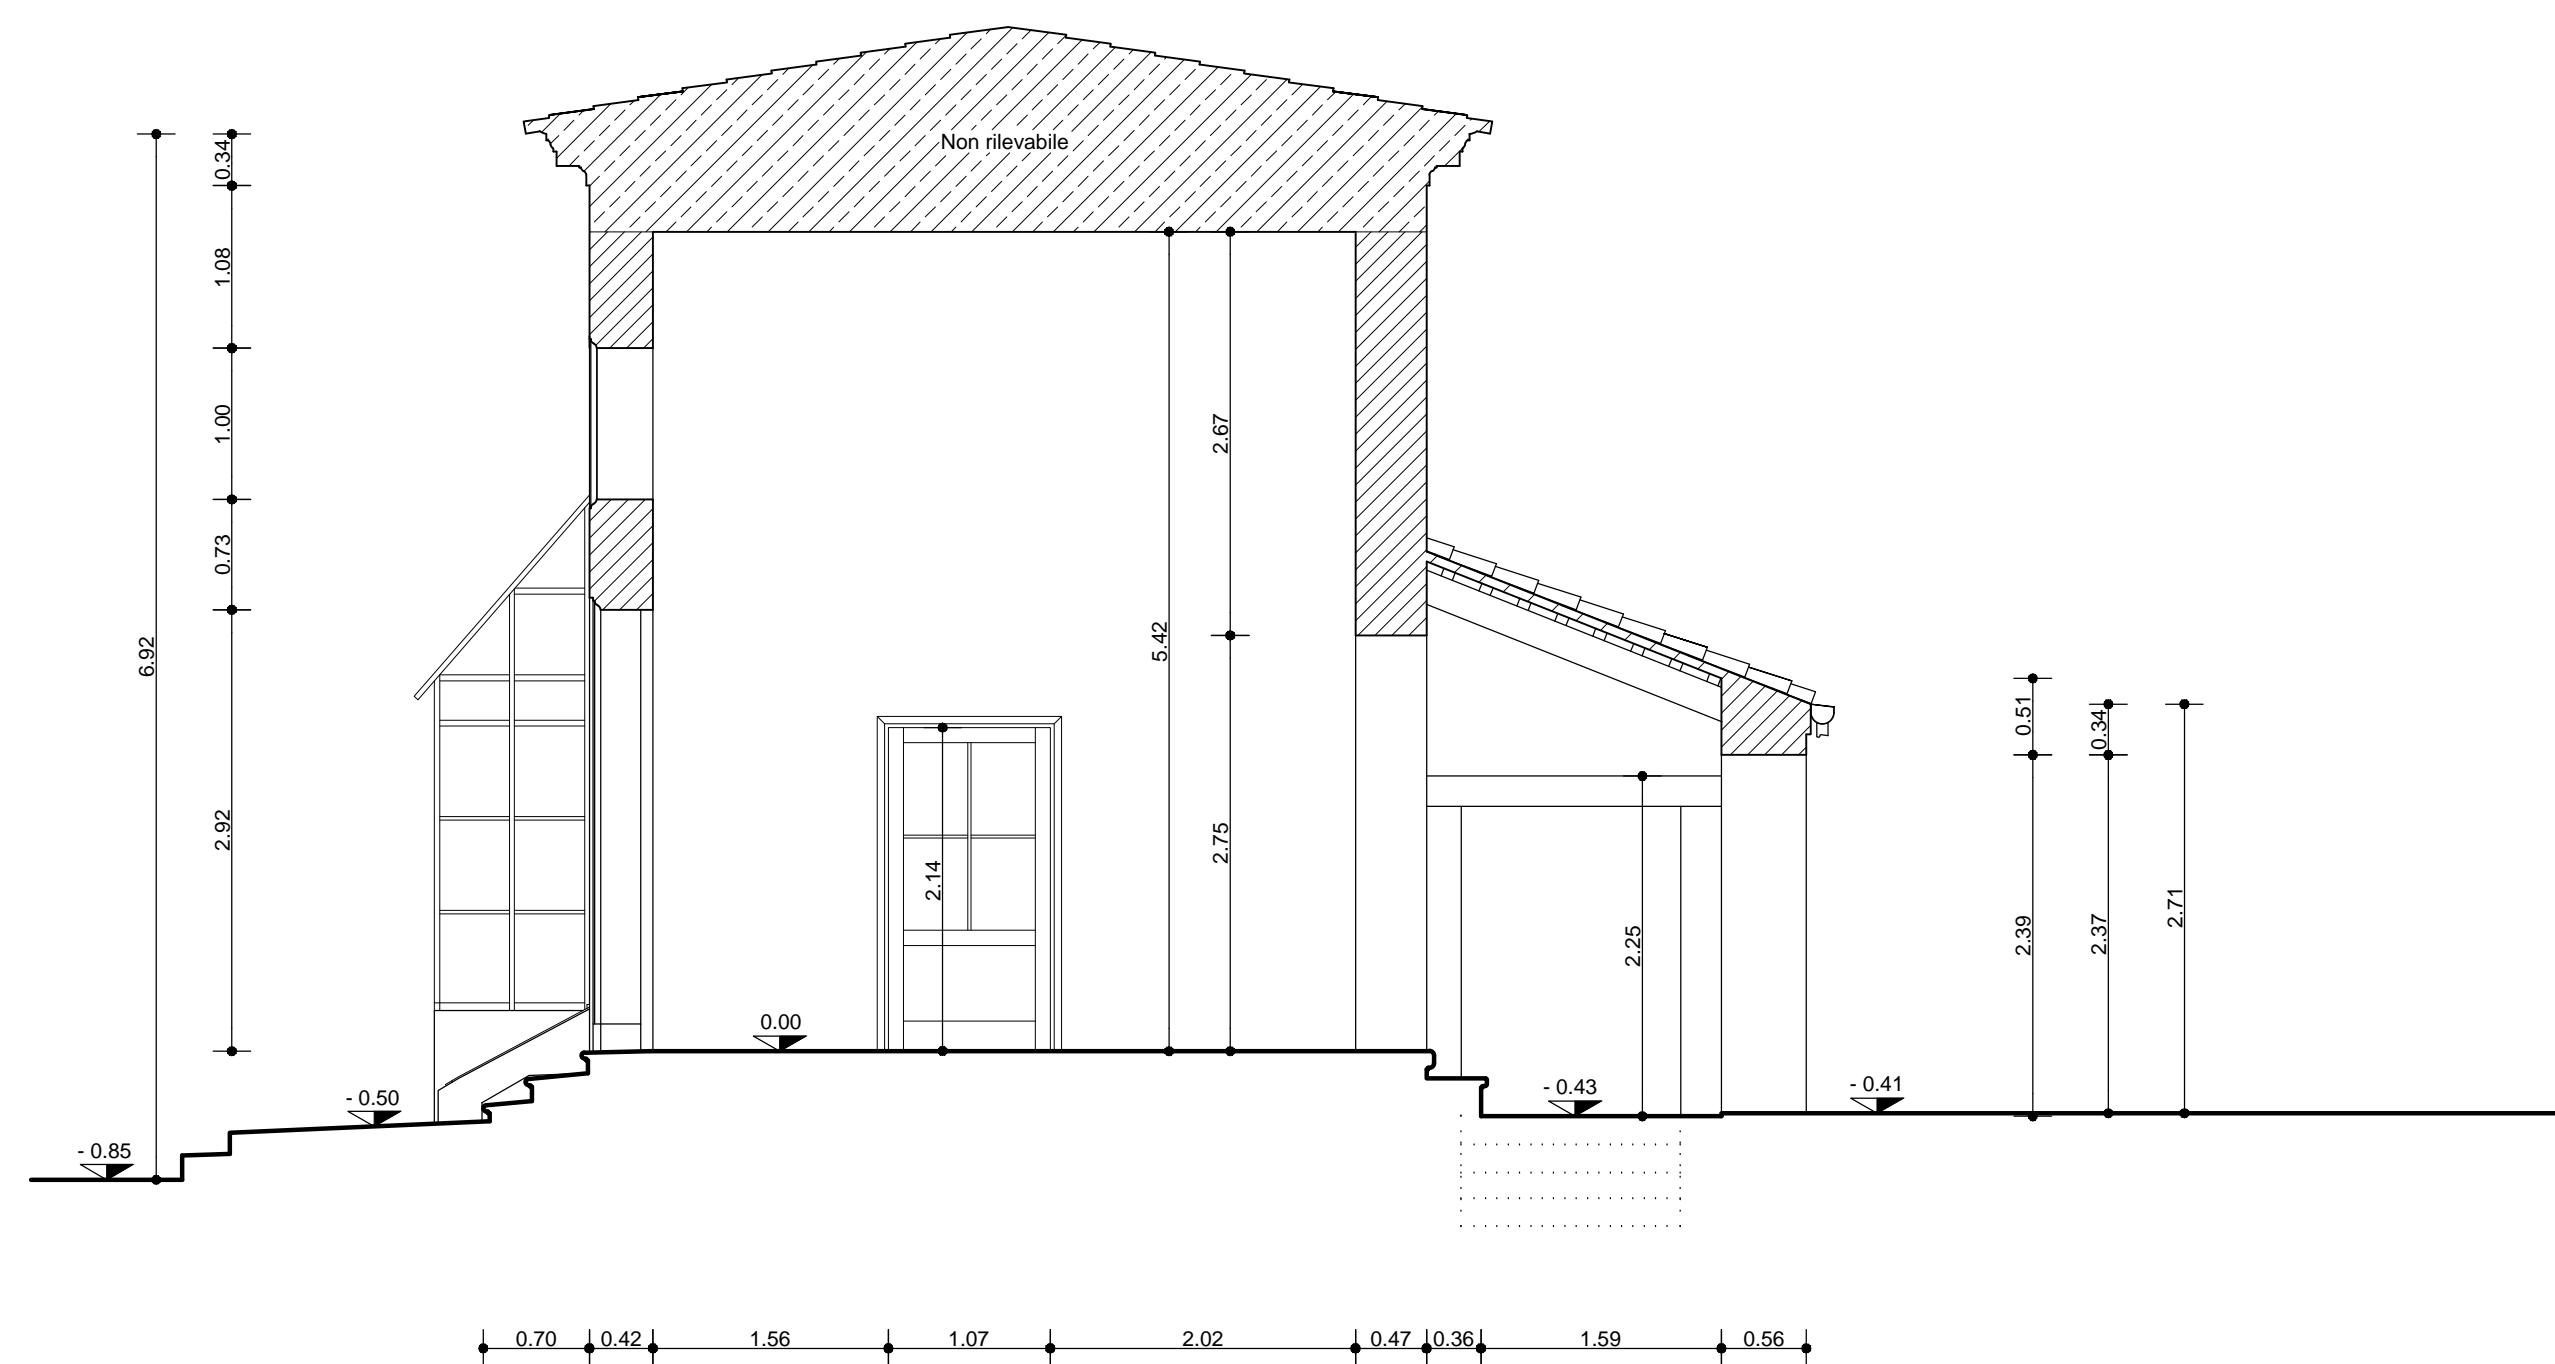


Sezione B-B

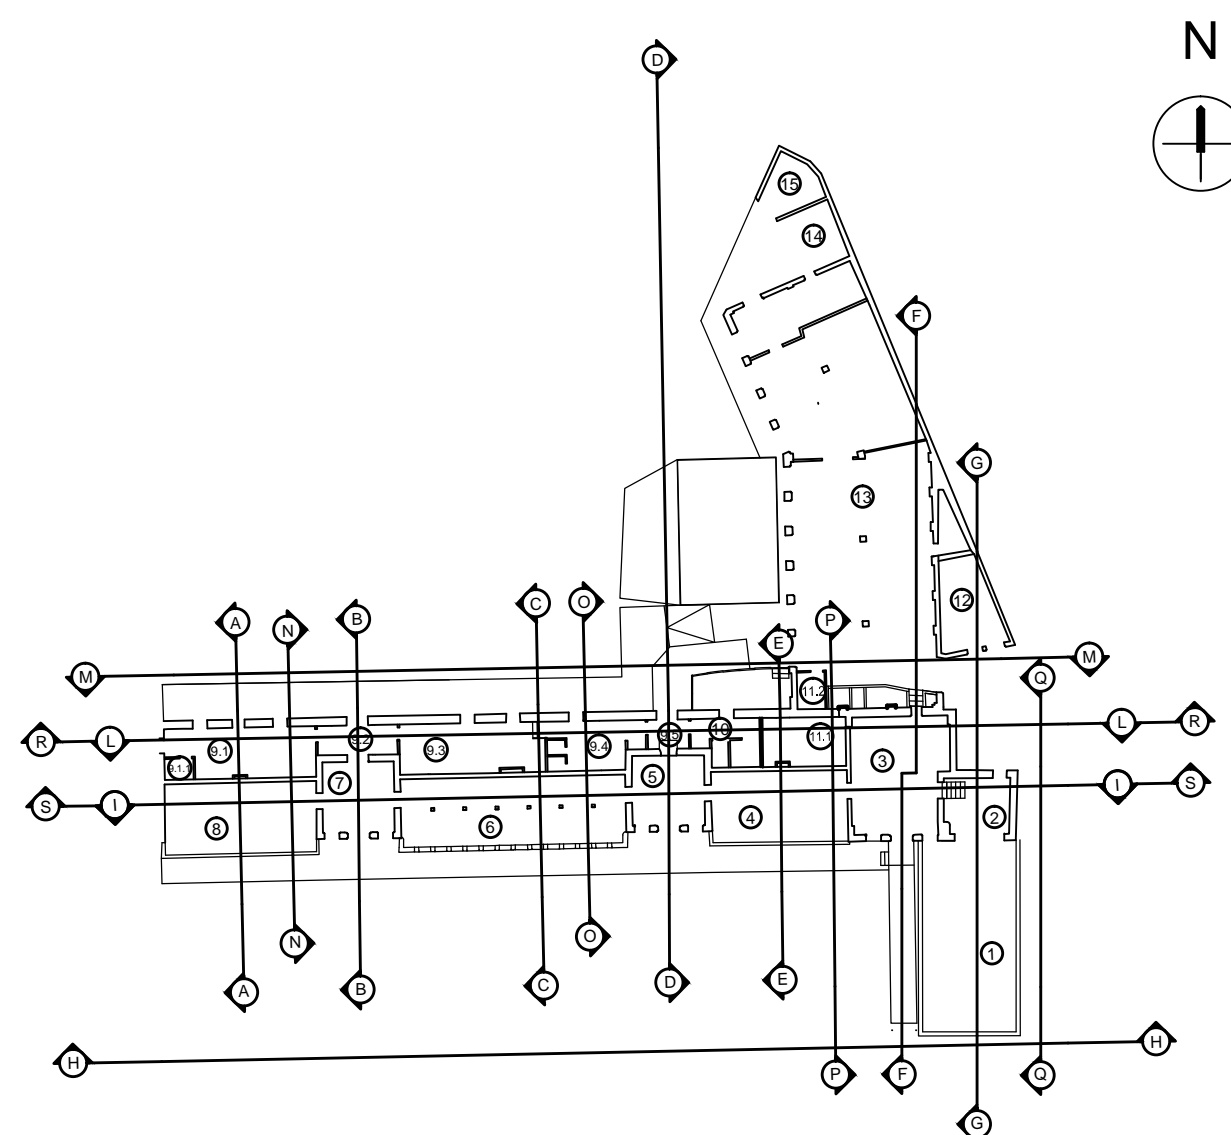

UNIVERSITA' DEGLI STUDI DI PADOVA

AREA TECNICA EDILIZIA  
Servizio Progettazione e Sviluppo Edilizio  
PADOVA - Riviera Tito Livio n. 6 - tel. 049/8273274 fax 049/8273269

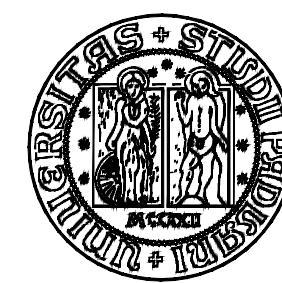

LOTTO 5B Serre '800

Restauero Serre Ottocentesche Orto Botanico di Padova  
Bando Regionale di cui alla D.G.R. n. 2048 del 3.11.2014.  
PAR FSC 2007-2013 Azione 3 Beni Culturali e naturali



Università di Padova

Responsabile Procedimento  
Arch. Enrico D. Esce

Mosaico Progetti

Coordinamento a progettazione  
Ing. Roberto Nazzari

Progettazione architettonica  
Arch. Federico De Marco

con  
Ing. Riccardo Nazzari

Progettazione strutturale  
Arch. Silvia Barbato

Progettazione impianti termotecnici  
Per. Ind. Andrea Strangio

Progettazione impianti elettrici  
Per. Ind. Luca Rossetti

Progettazione impiantistica  
Ing. Piero Rigo

Gruppo di progettazione:

MOSAICO PROGETTI

VENEZIA Mestre - Via Tevere 10 - 30175

www.mosaico-progetti.it



Progettazione specialistica:  
Soluzioni Termotecniche Via Casseliana 88 C/D int. 1 - 35030 Montebelluna (TV)  
New Project S.r.l. Via Casseliana 88 C/D int. 1 - 35030 Montebelluna (TV)  
Piero Rigo Ingegnere, Via Caroli 74 - 35031 Odo (TV)

cod. edif. 0010A | Lotto 5B - Serre Ottocentesche

PROGETTO ESECUTIVO

Rilievo stato di fatto - Sezioni

scala: 1:50 data: novembre 2015 Redatto:

aggiorn. aprile 2016

Tav:

Ear 0900

nome file: 112505 PE AR 0900 Rilievo stato di fatto - sezioni.dwg