




Prospetto H-H

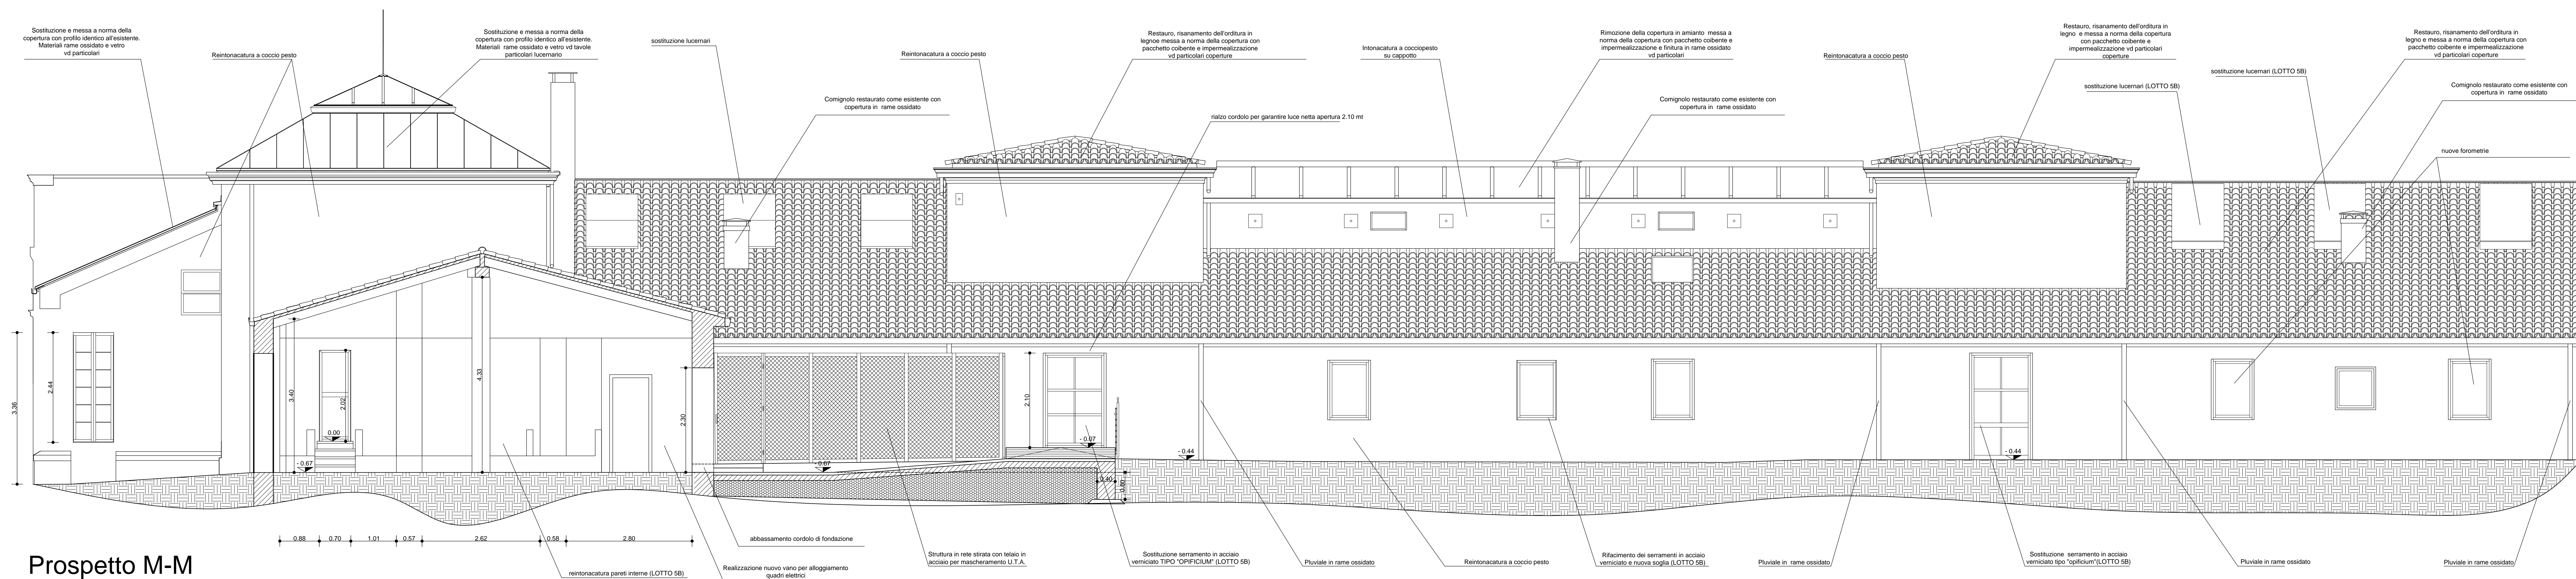


Prospetto M-M

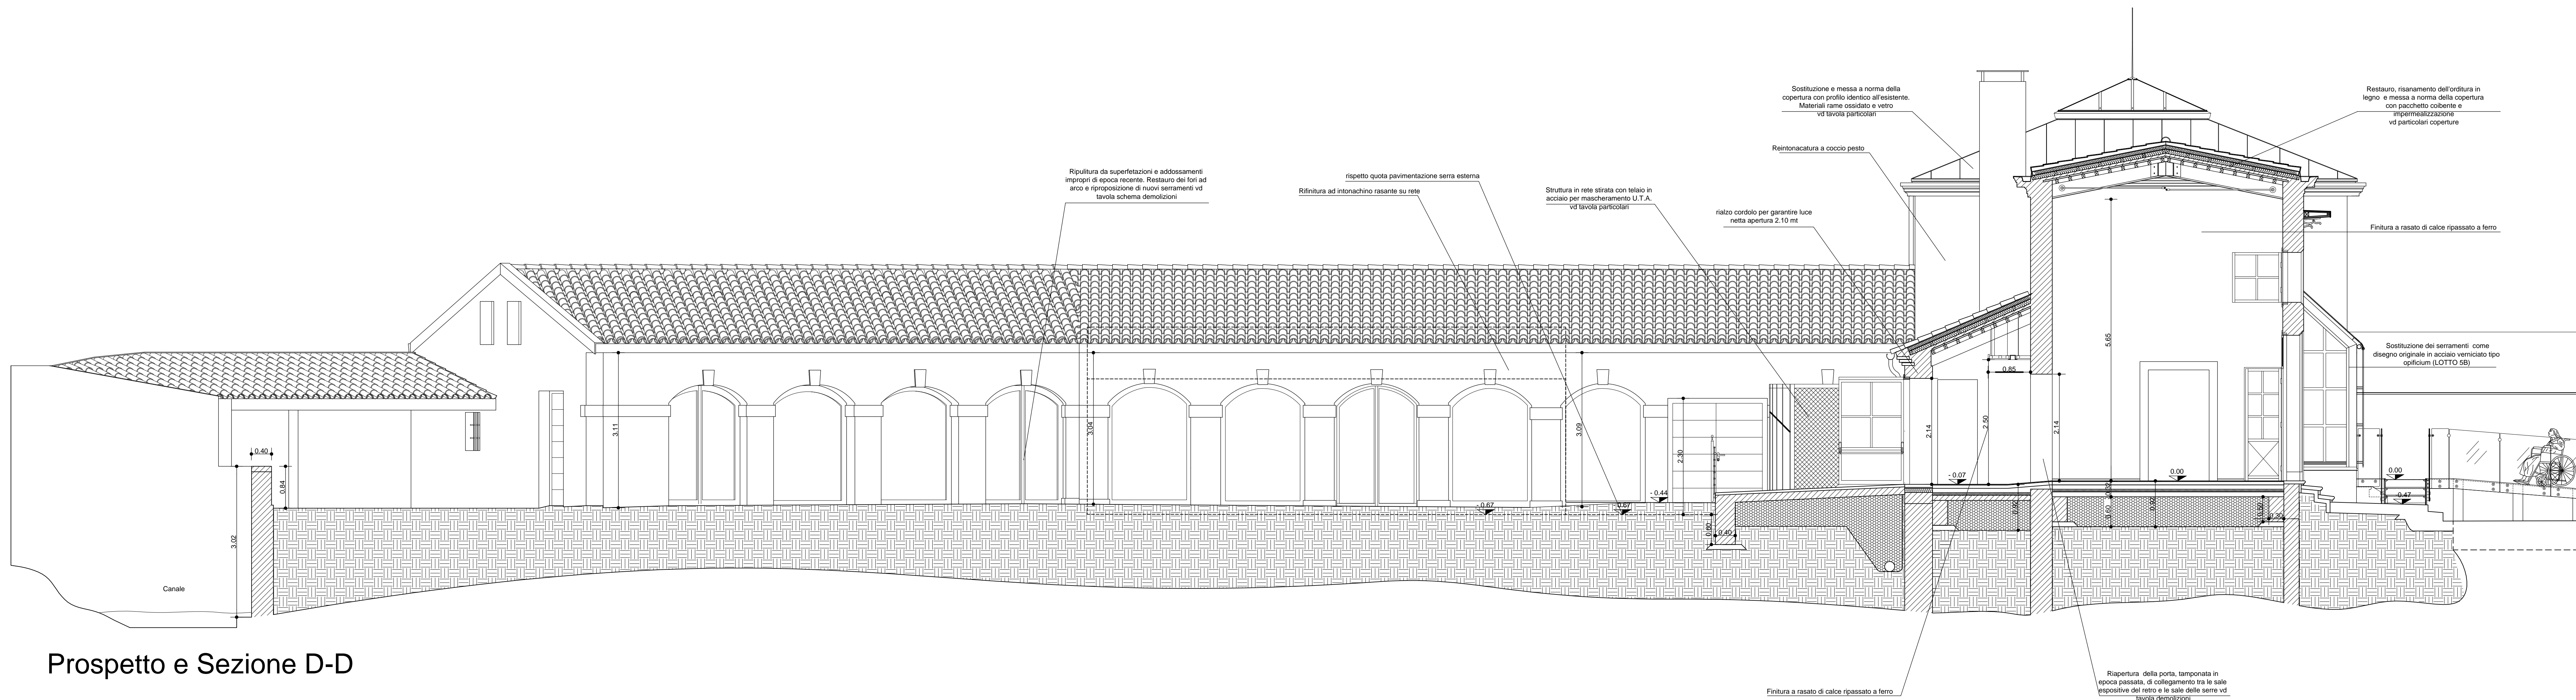

Prospetto e Sezione D-D

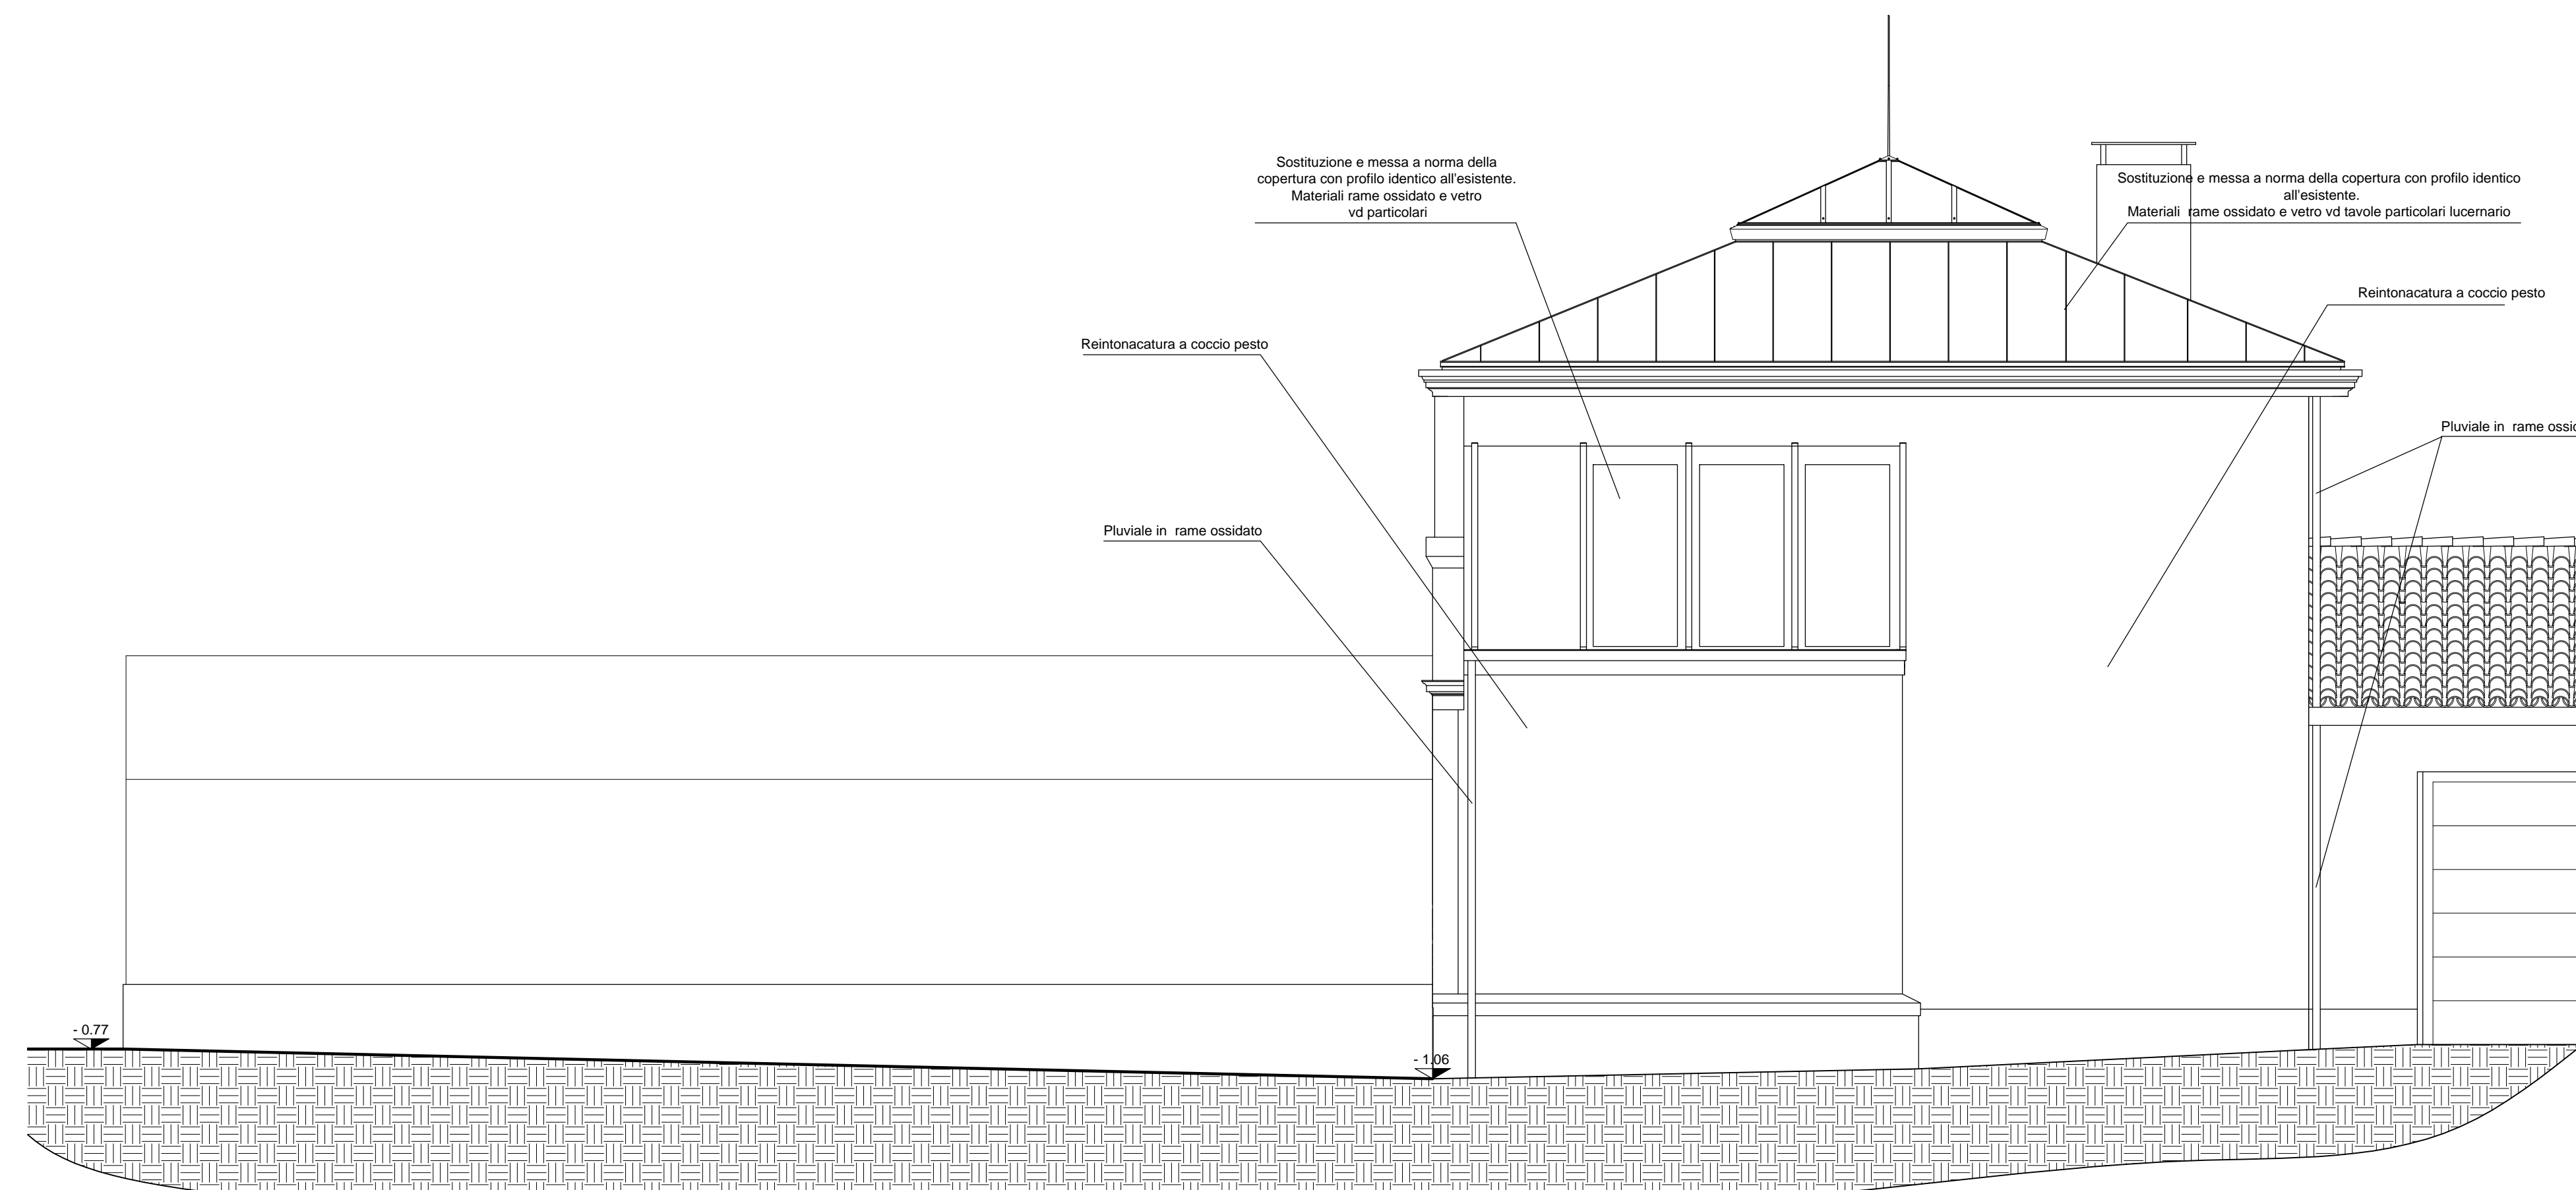

Prospetto Q-Q

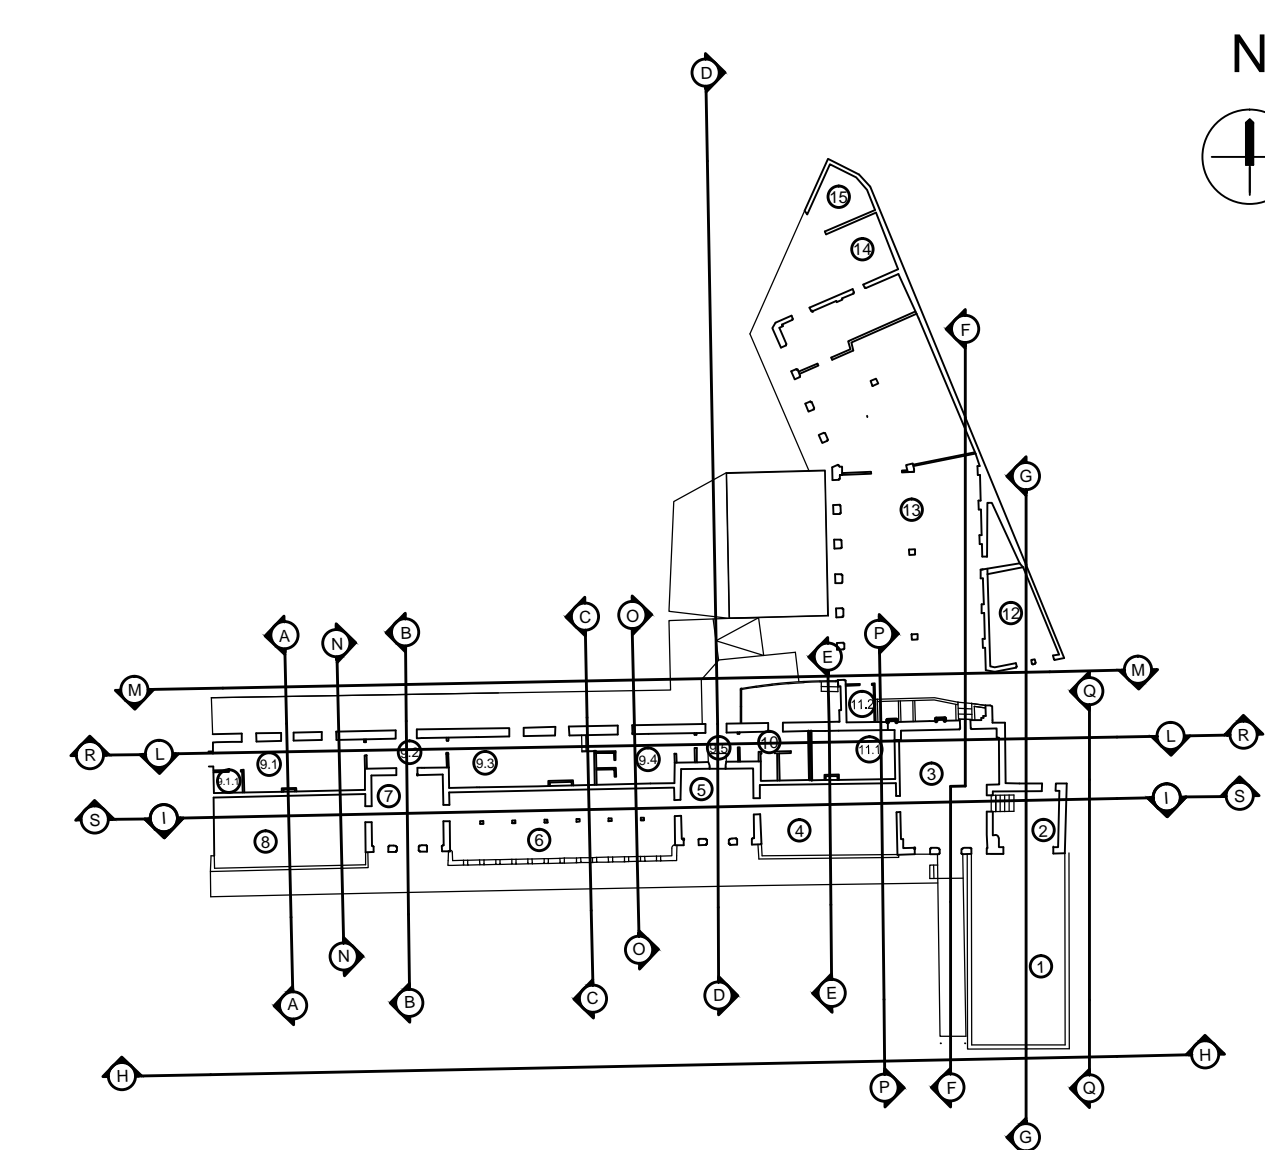

N.B. - SONO ESPRESSAMENTE INDICATE LE LAVORAZIONI DA EFFETTUARSI CON L'APPALTO DEL LOTTO 5B

UNIVERSITA' DEGLI STUDI DI PADOVA

AREA TECNICA EDILIZIA

Servizio Progettazione e Sviluppo Edilizio

PAOVA - Riviera Tito Livio n. 6 - tel. 049/8273274 fax 049/8273269

LOTTO 5B Serre '800

Rientro Serre Ottocentesche Ciro Botarica di Padova

Bandito Regionale di cui alla D.G.R. n. 2098 del 3.11.2014

PAR FSC 2007-2013 Azione Assis 3 "Beni Culturali e naturali"

Università di Padova

Responsabile Progettazione

Arch. Enrico D'Elia

Mosaco Progetti

Coordinatore e progettazione

Ing. Federico Novadori

Doc. Gianluca Mosca

Progettazione impianti termotecnici

Per. Ing. Andrea Faraghi

Doc. Gianluca Mosca

Progettazione impianti elettrici

Per. Ing. Luca Bussato

Doc. Gianluca Mosca

Progettazione strutturale

Ing. Piero Rigo

Doc. Gianluca Mosca

Gruppo di progettazione:

Progettazione architettonica

MOSAICO PROGETTI

VENEZIA MESTRE - via Italia 14 - 30139

Progettazione specialistica

Soluzioni Termotecniche, Via Cavallotti 88 CD Inc. 1 - 30139 Montebelluna (TV)

New Project S.r.l., Via Cavallotti 88 CD Inc. 1 - 30139 Montebelluna (TV)

Piero Rigo Progettare, Via Cavallotti 74 - 30131 Dole (VI)

cod. edif. 0010A | Lotto 5B - Serre Ottocentesche

PROGETTO ESECUTIVO

Prospetti

scala: 1:50

data: novembre 2015

disegnato: aprile 2016

disegnato: aprile 2016

disegnato: aprile 2016

disegnato: aprile 2016

nome file: 112125A PE AR 1900 Prospetti.dwg

disegnato: EAr 1900