



N.B. Tutti i materiali devono essere campionati e sottoposti alla approvazione della D.L.L.  
- Alcuni materiali possono avere spessori leggermente differenti a seguito di scelte di produzione industriale  
Pertanto la scelta di altri materiali equivalenti potrà comportare l'adattamento delle misure esecutive  
che dovranno essere approvate dalla D.L.L.  
- Misure e fuori squadra vanno attentamente controllati in cantiere, discussi e preventivamente concordati con la D.L.L.  
- I colori, le texture, le finiture vanno campionate e approvate dalla D.L.L.  
Tutte le misure vanno controllate e misurate in cantiere a cura dell'impresa

2 Particolare sezione L-L e prospetto copertura serra 3  
Scala 1:20

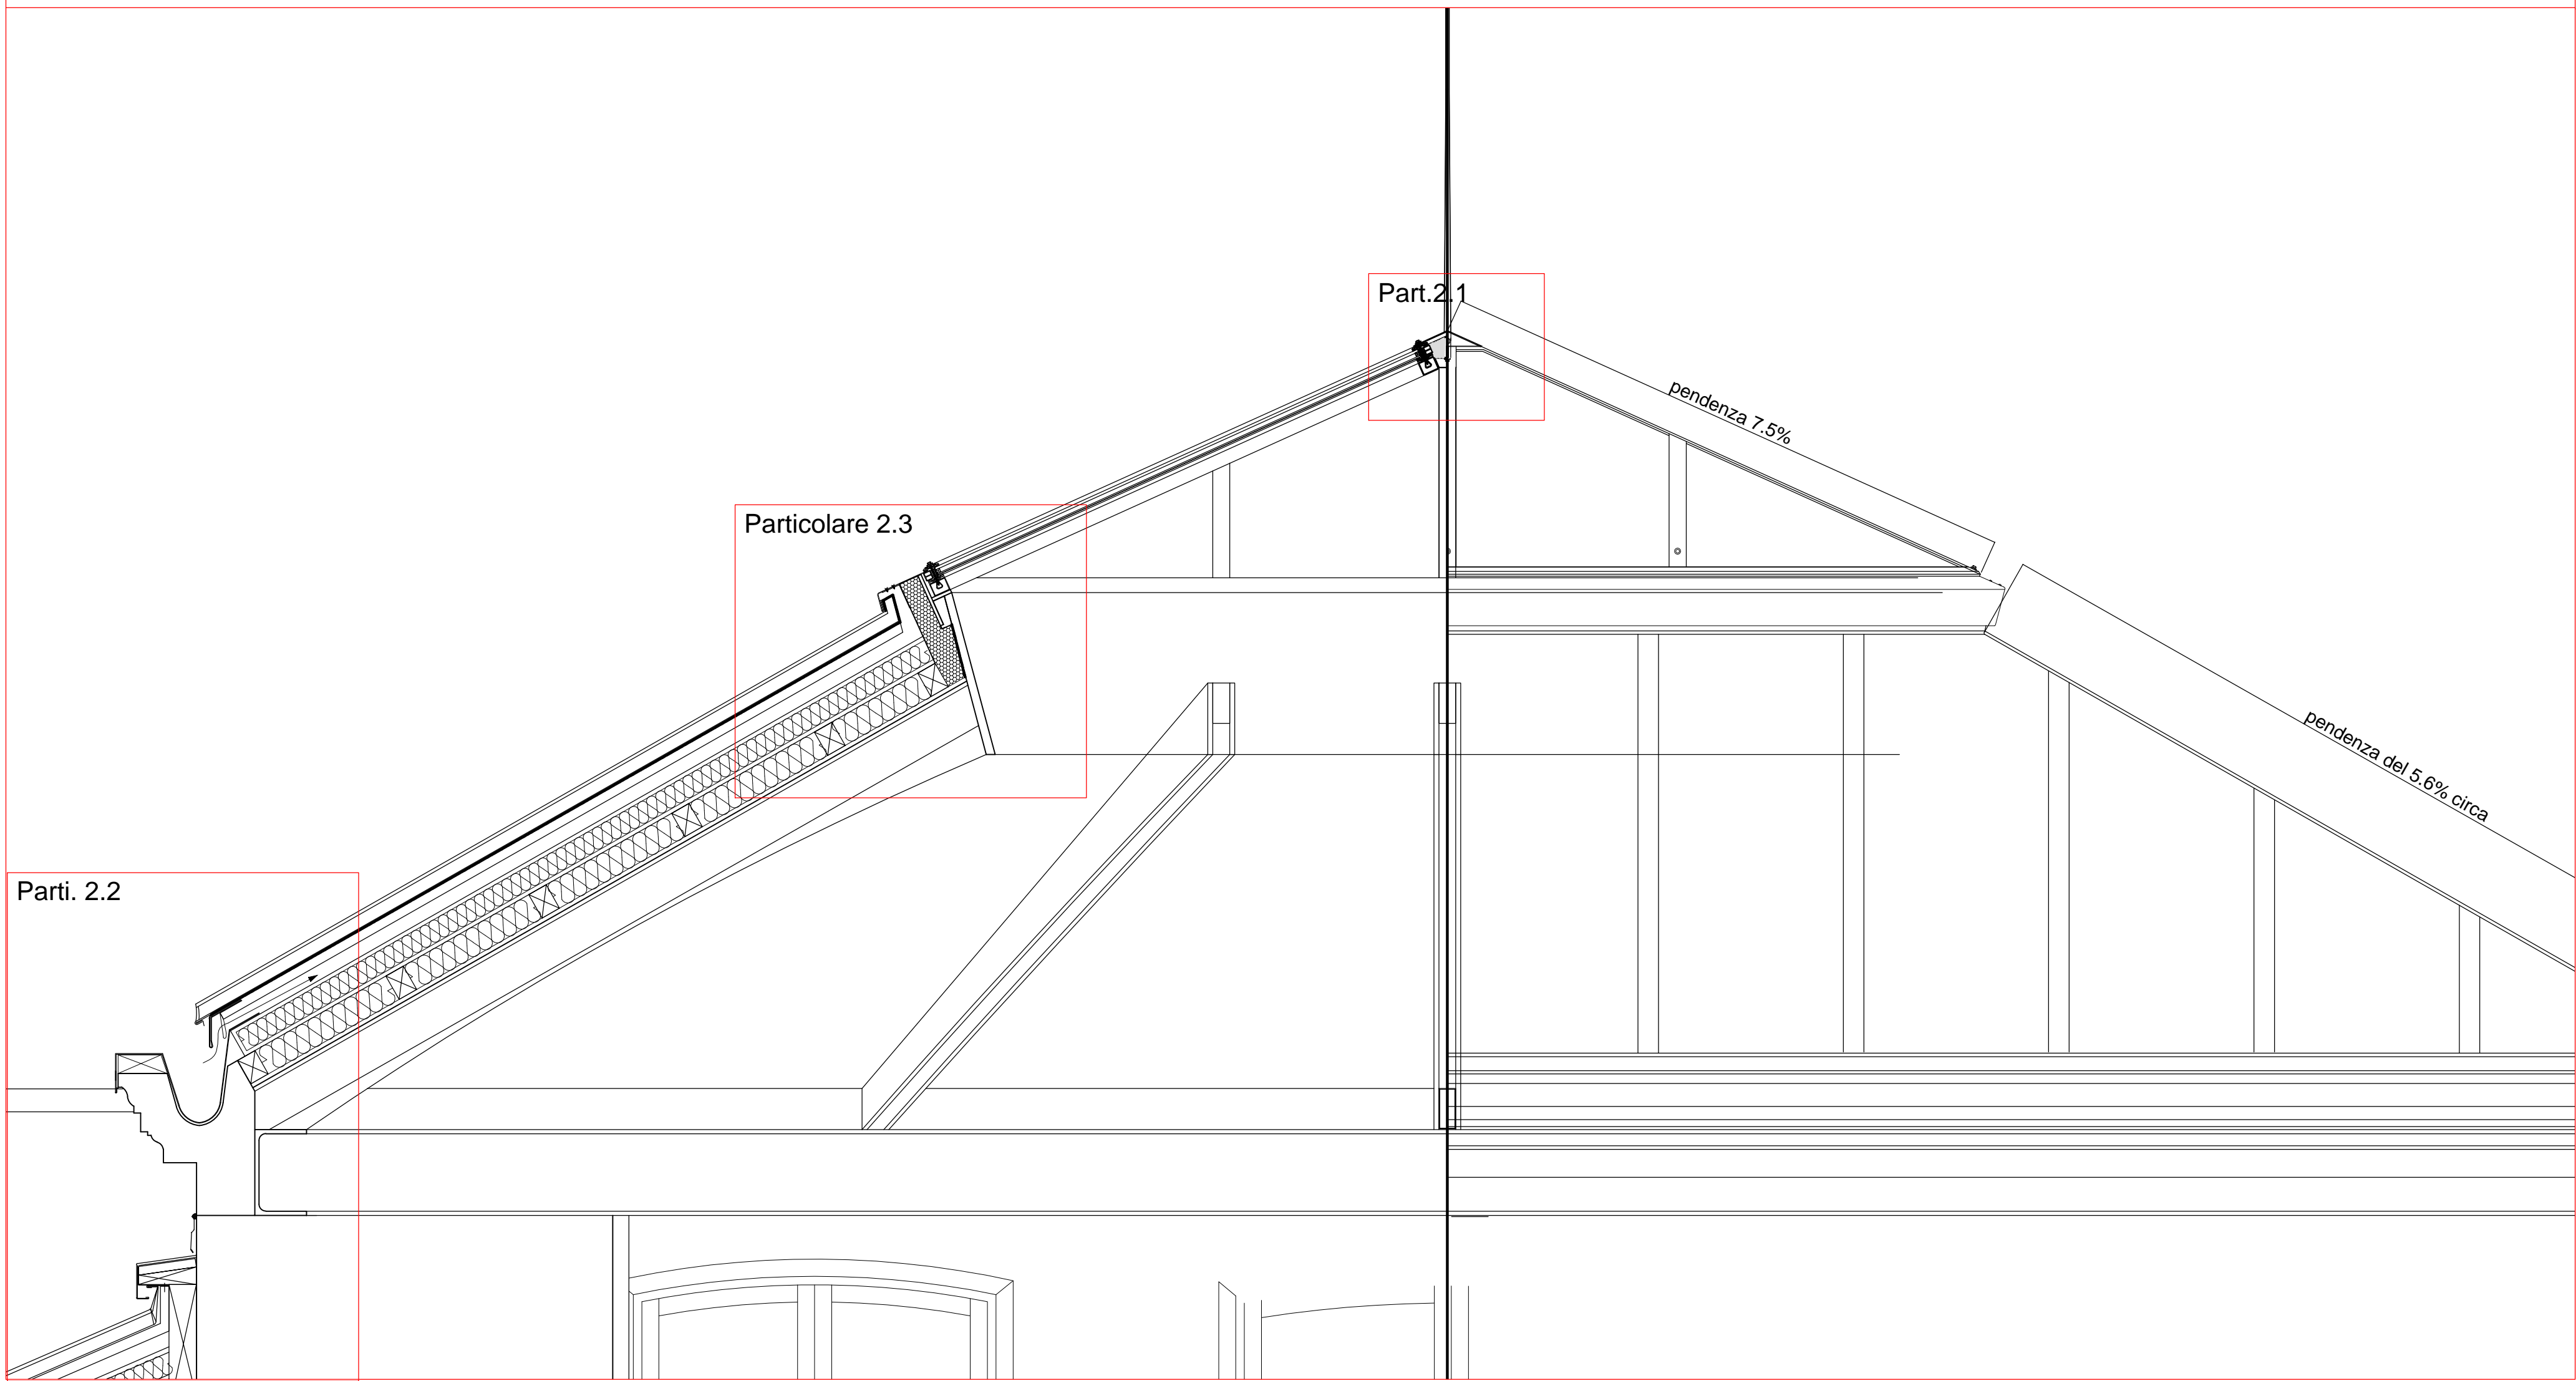

N.B. : SONO ESPRESSAMENTE INDICATE LE LAVORAZIONI DA EFFETTUARSI CON L'APPALTO DEL LOTTO 5B

UNIVERSITA' DEGLI STUDI DI PADOVA

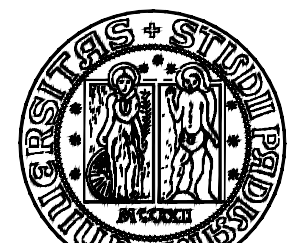

AREA TECNICA EDILIZIA  
Servizio Progettazione e Sviluppo Edilizio

PADOVA - Riviera Tito Livio n. 6 - tel. 049/8273274 fax 049/8273269

LOTTO 5B Serre '800

Restauro Serre Ottocentesche Orto Botanico di Padova  
Bando Regionale di cui alla D.G.R. n. 2048 del 3.11.2014.  
PAR FSC 2007-2013 Attuazione Asse 3 "Beni Culturali e naturali"



Università di Padova  
Responsabile Procedimento  
Arch. Enrico D'Este

Mosaico Progetti  
Coordinamento e progettazione  
Ing. Federico Nosandoni  
Dott. Gianluca Malaspina

Progettazione architettonica  
Arch. Federico De Marzo  
con:  
Ing. Riccardo Nosandoni  
Arch. Silvia Barbaro

Progettazione impianti termotecnici  
Per. Ind. Andrea Sbroglio  
Per. Ind. Luciano Callegaro

Progettazione impianti elettrici  
Per. Ind. Luca Busatto

Progettazione strutturale  
Ing. Piero Rigo



Gruppo di progettazione:

Progettazione architettonica:  
**MOsaico PROGETTI**  
partecipano gli spazi

VENEZIA MESTRE via Toffoli 14 - 30175  
info@mosaicoprogetti.it - www.mosaicoprogetti.it

Progettazione specialistiche:  
Soluzioni Termotecniche, Via Castellana 88 C/D int. 1 - 30030 Martellago (Ve)  
New Project S.r.l., Via Castellana 88 C/D int. 1 - 30030 Martellago (Ve)  
Piero Rigo Ingegnere, Via Cairoli 74 - 30031 Dolo (Ve)

cod.edif.: 0010A Lotto 5B - Serre Ottocentesche

PROGETTO ESECUTIVO  
Lucernario sezioni particolari

scala: 1:50	data: novembre 2015	Redatto:	Tav: Ear 2500
	aggiorn.: aprile 2016		

nome file: 112L5B PE AR 2500 Particolari arch..dwg