



Porte di sicurezza - Disimpegno 9.2  
Prospetto Nord (in numero di 1)

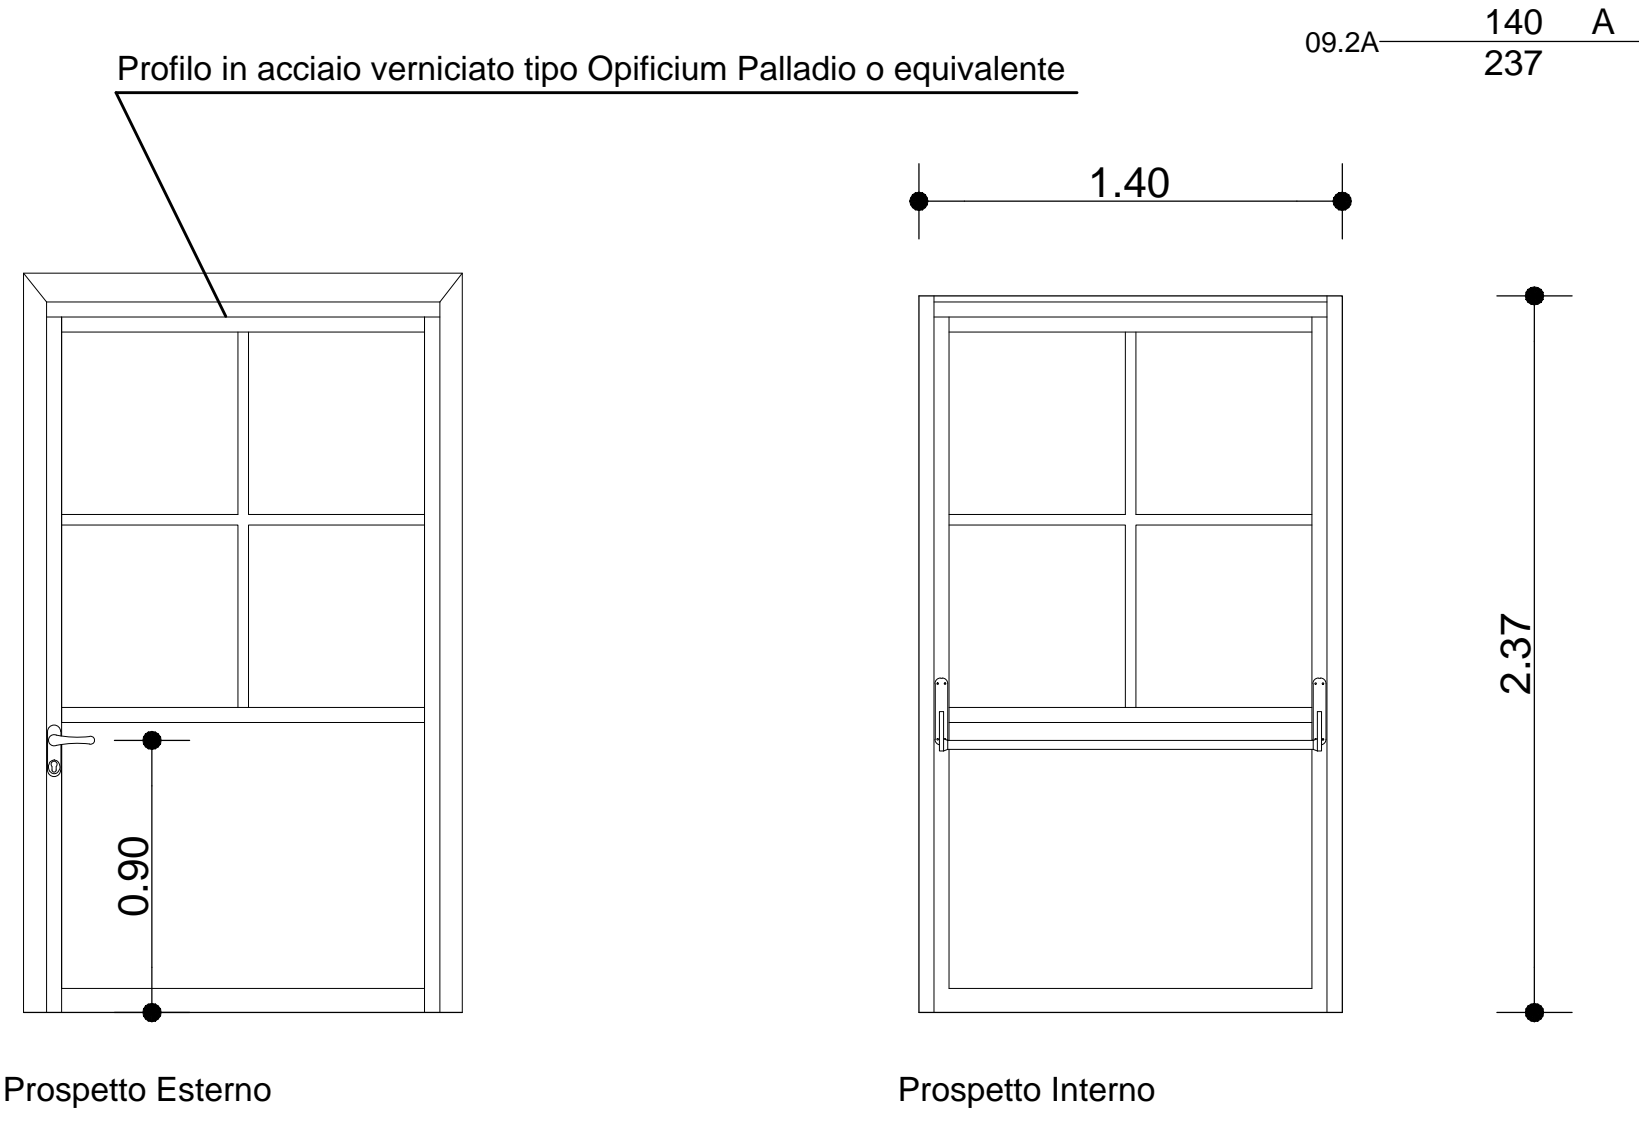


LOTTO 5B

Porte di sicurezza - Disimpegno 9.5  
Prospetto Nord (in numero di 1)

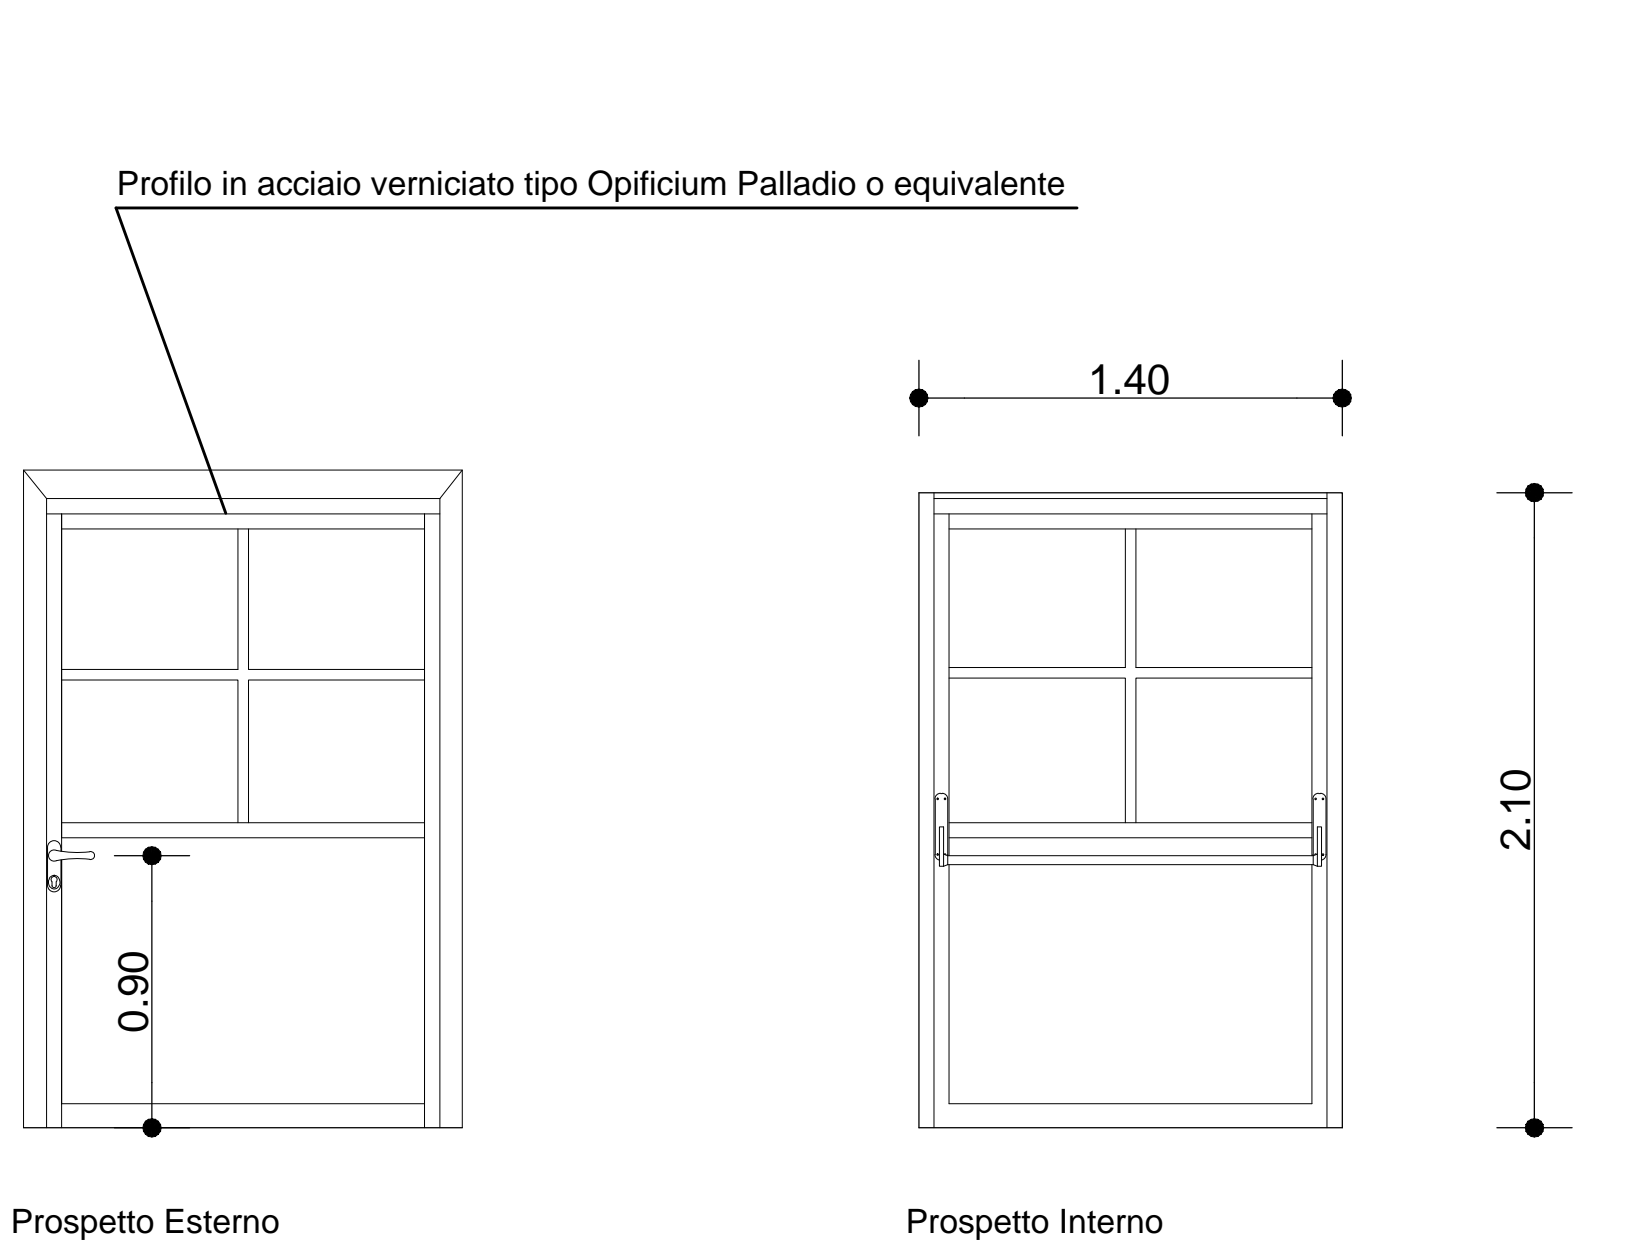


LOTTO 5B

Finestra apribile- Spogliatoio 09.4  
Prospetto Nord (in numero di 1)

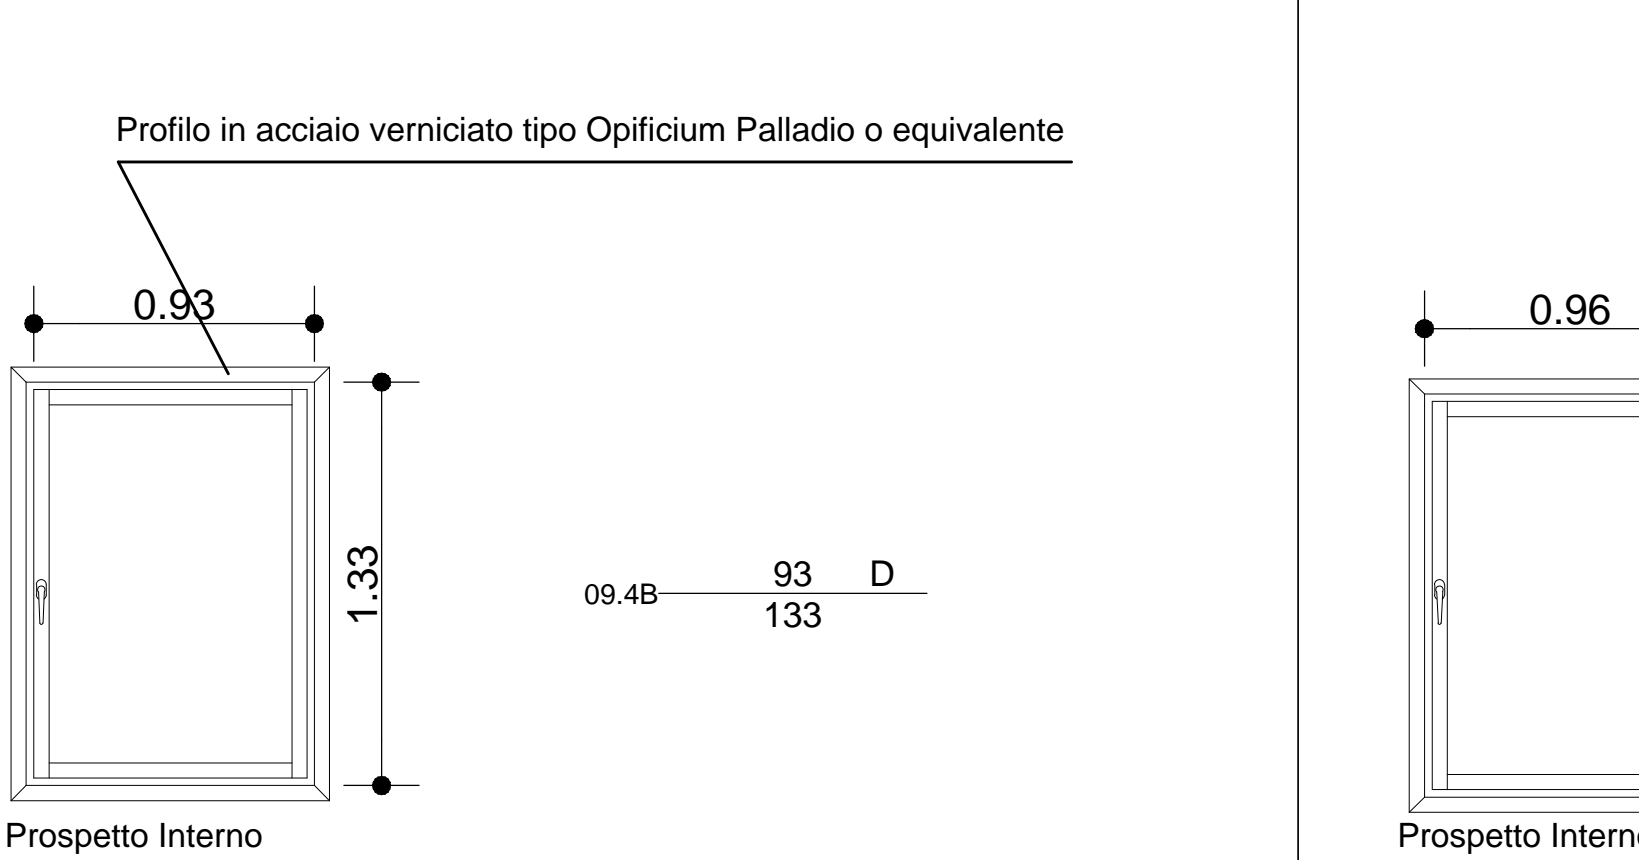


LOTTO 5B

Finestra apribile - Stanza 10  
Prospetto Nord (in numero di 1)

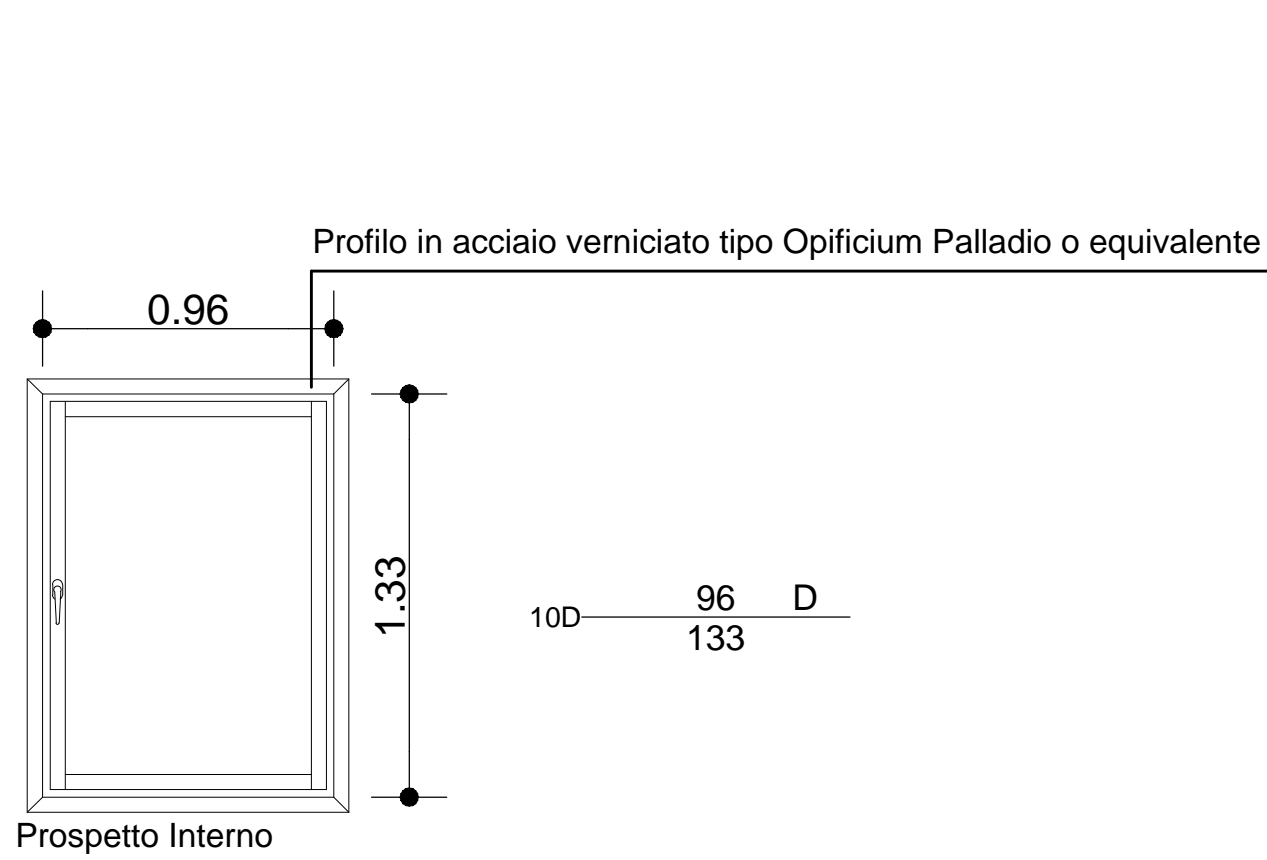


LOTTO 5B

Porta bagni - Stanza 9.4  
(in numero di 2)

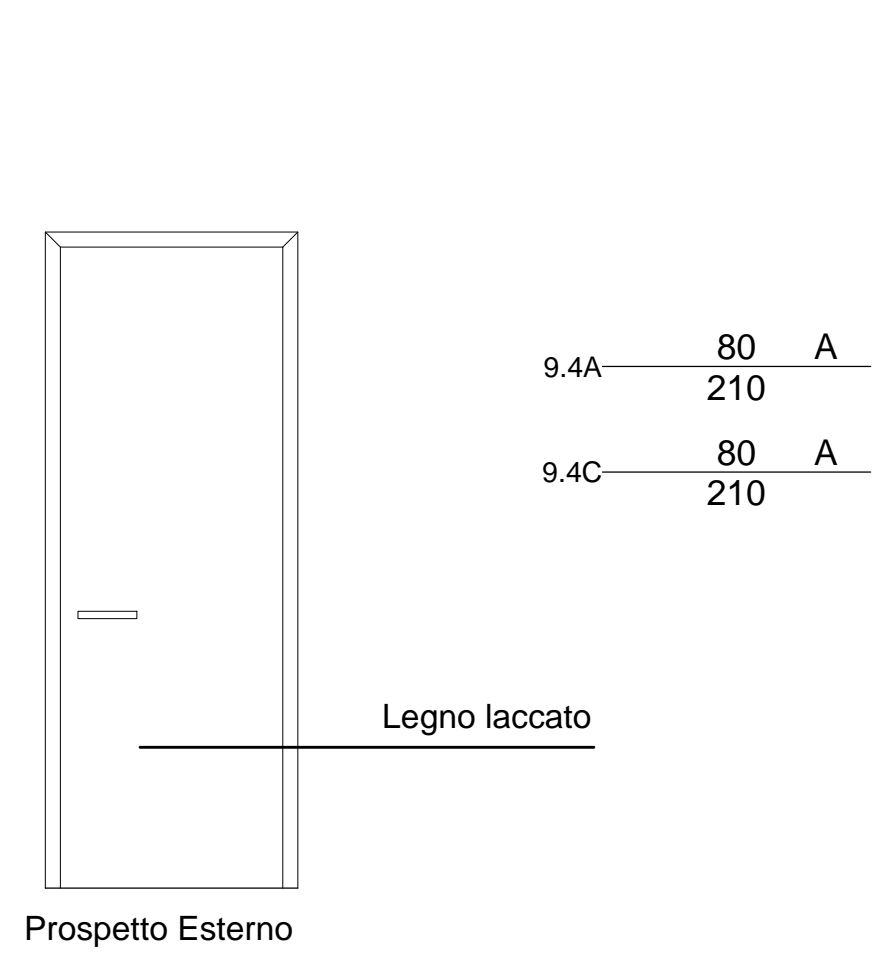


Finestra apribile - Stanza 09.1  
Prospetto Nord (in numero di 1)

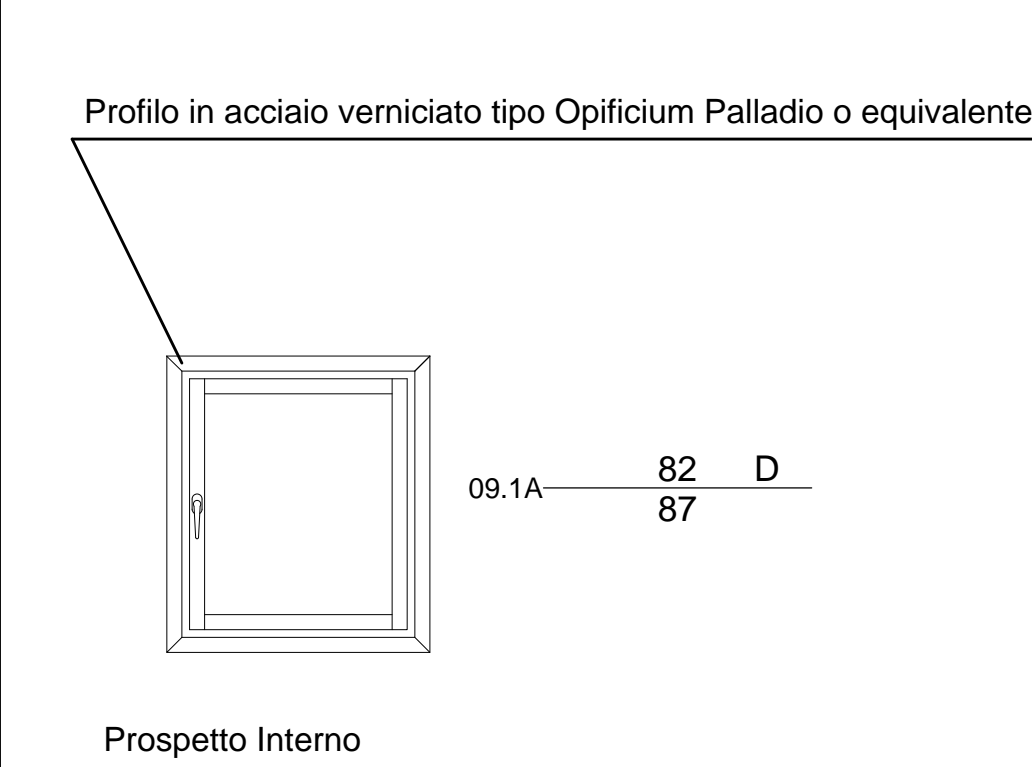


LOTTO 5B

Porte interne - Stanza 9.1  
(in numero di 2)

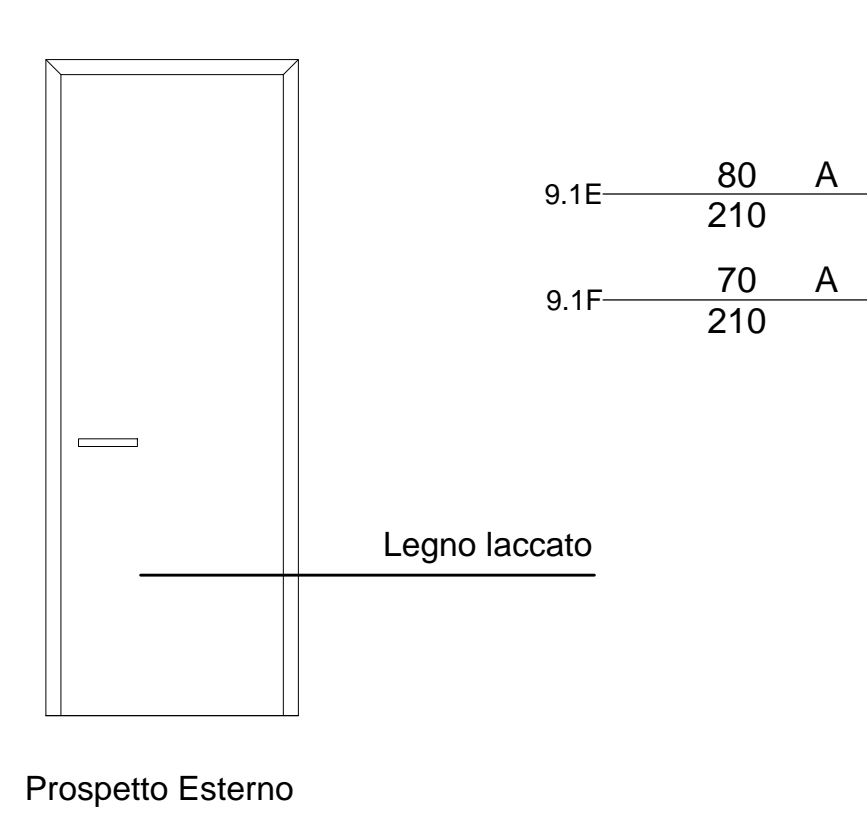


Finestra apribile - Stanza 09.1  
Prospetto Nord (in numero di 2)

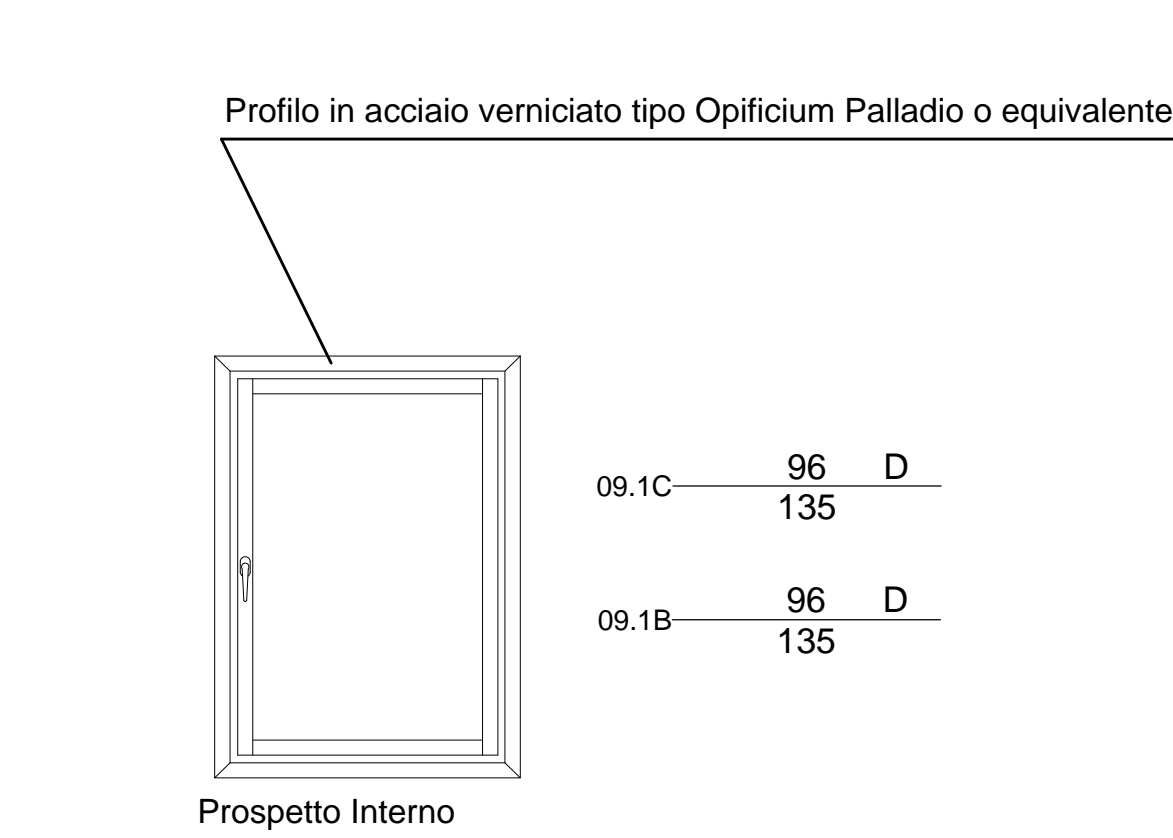


LOTTO 5B

Porta bagni - Stanza 9.3  
(in numero di 2)

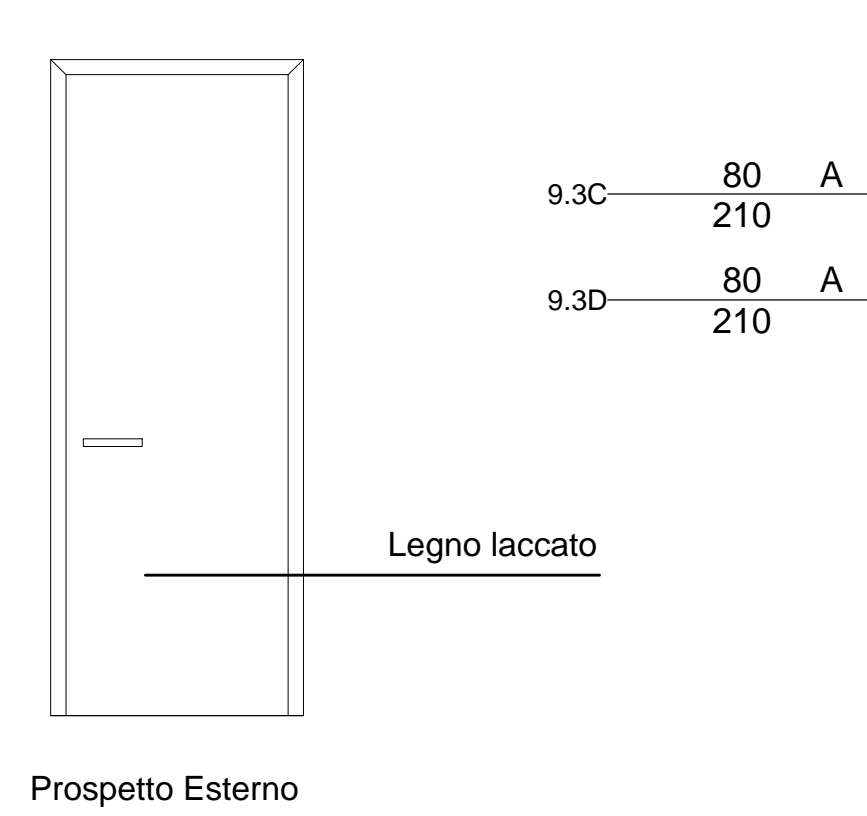


Finestra apribile - Stanza 09.3  
Prospetto Nord (in numero di 2)

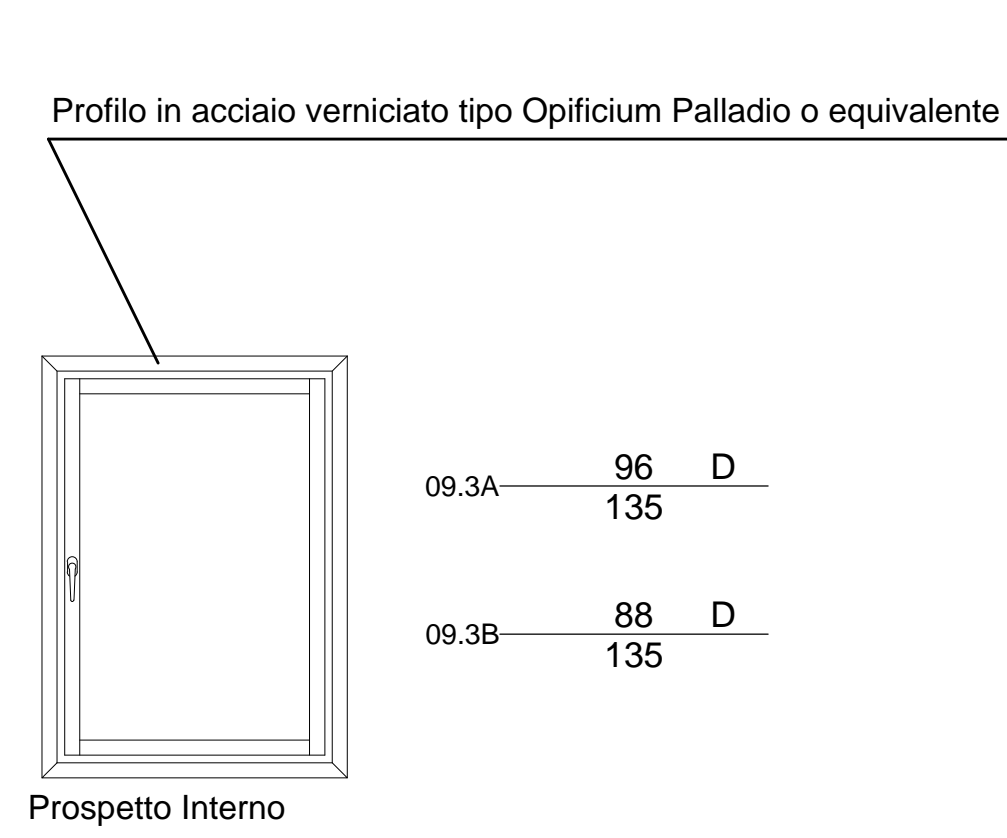


LOTTO 5B

Porta bagni - Stanza 10  
(in numero di 2)

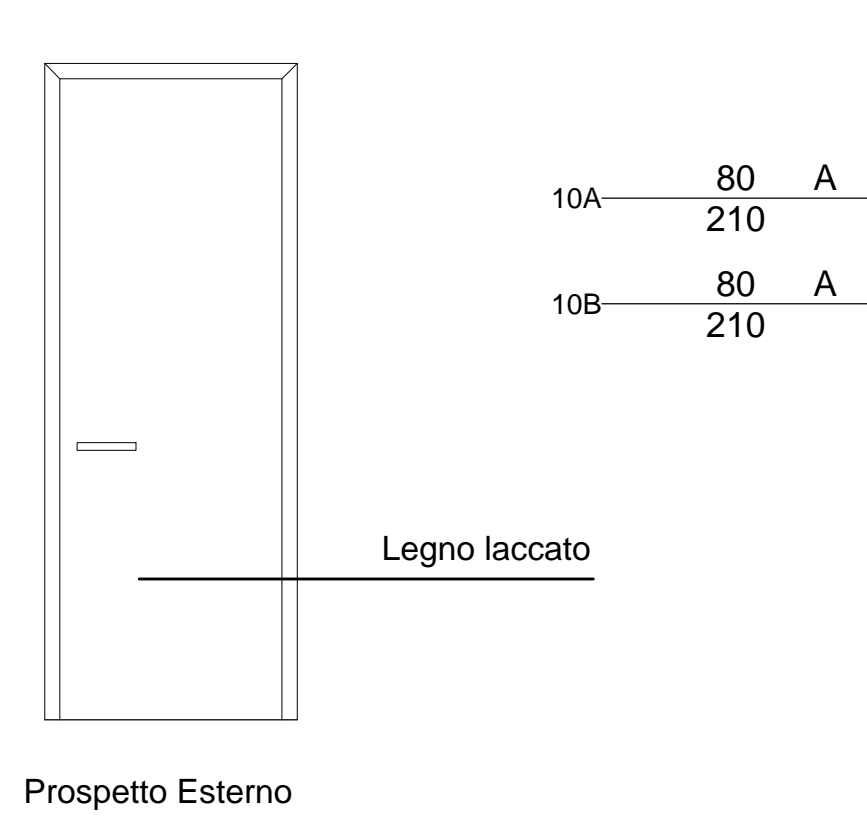


Lucernario apribile elettr.  
Prospetto Nord (in numero di 1)  
Stanza 9.3

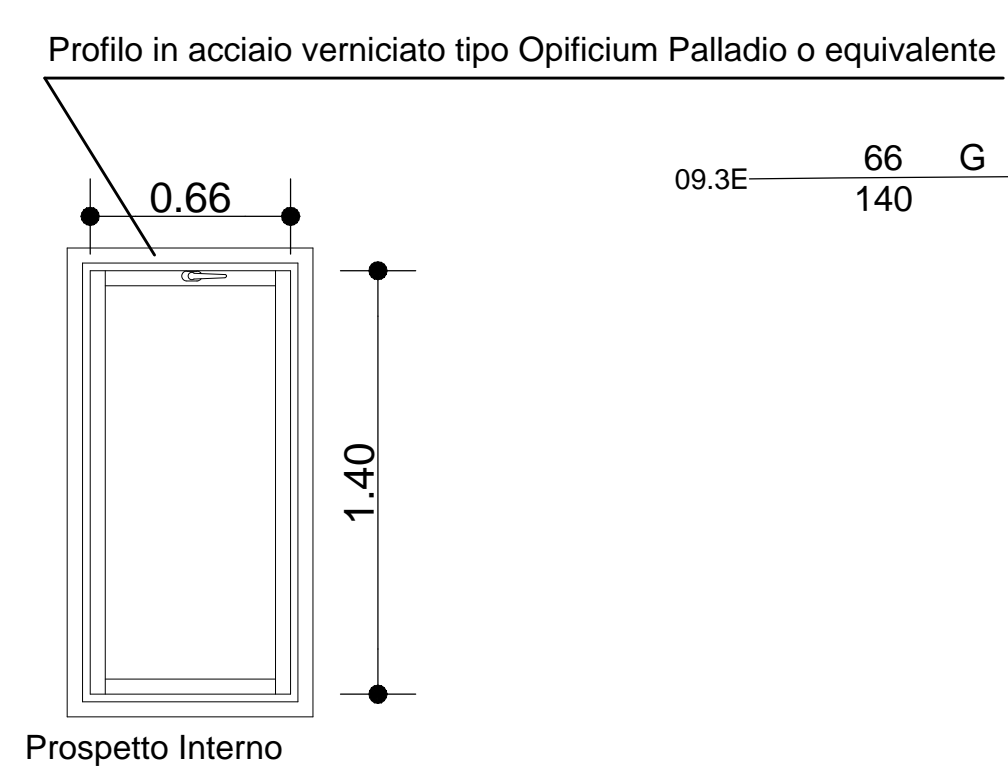


LOTTO 5B

Porta bagno scorrevole  
stanza 10 (in numero di 1)

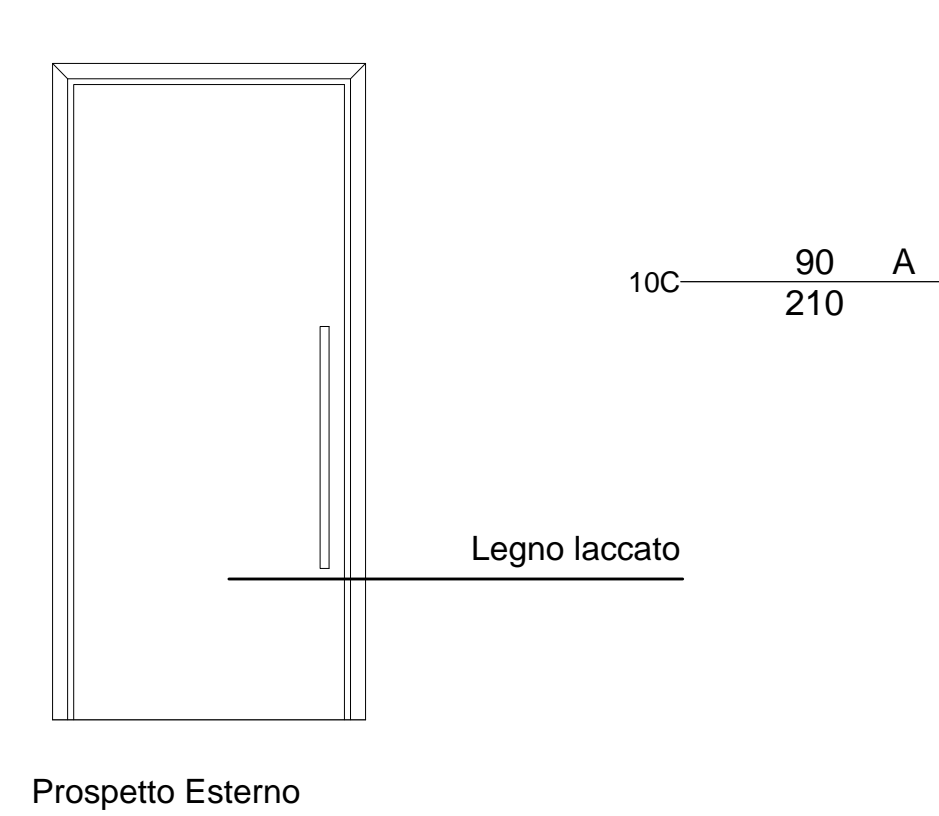


Porte di sicurezza - Locale tecnico 11.1  
Prospetto Nord (in numero di 1)

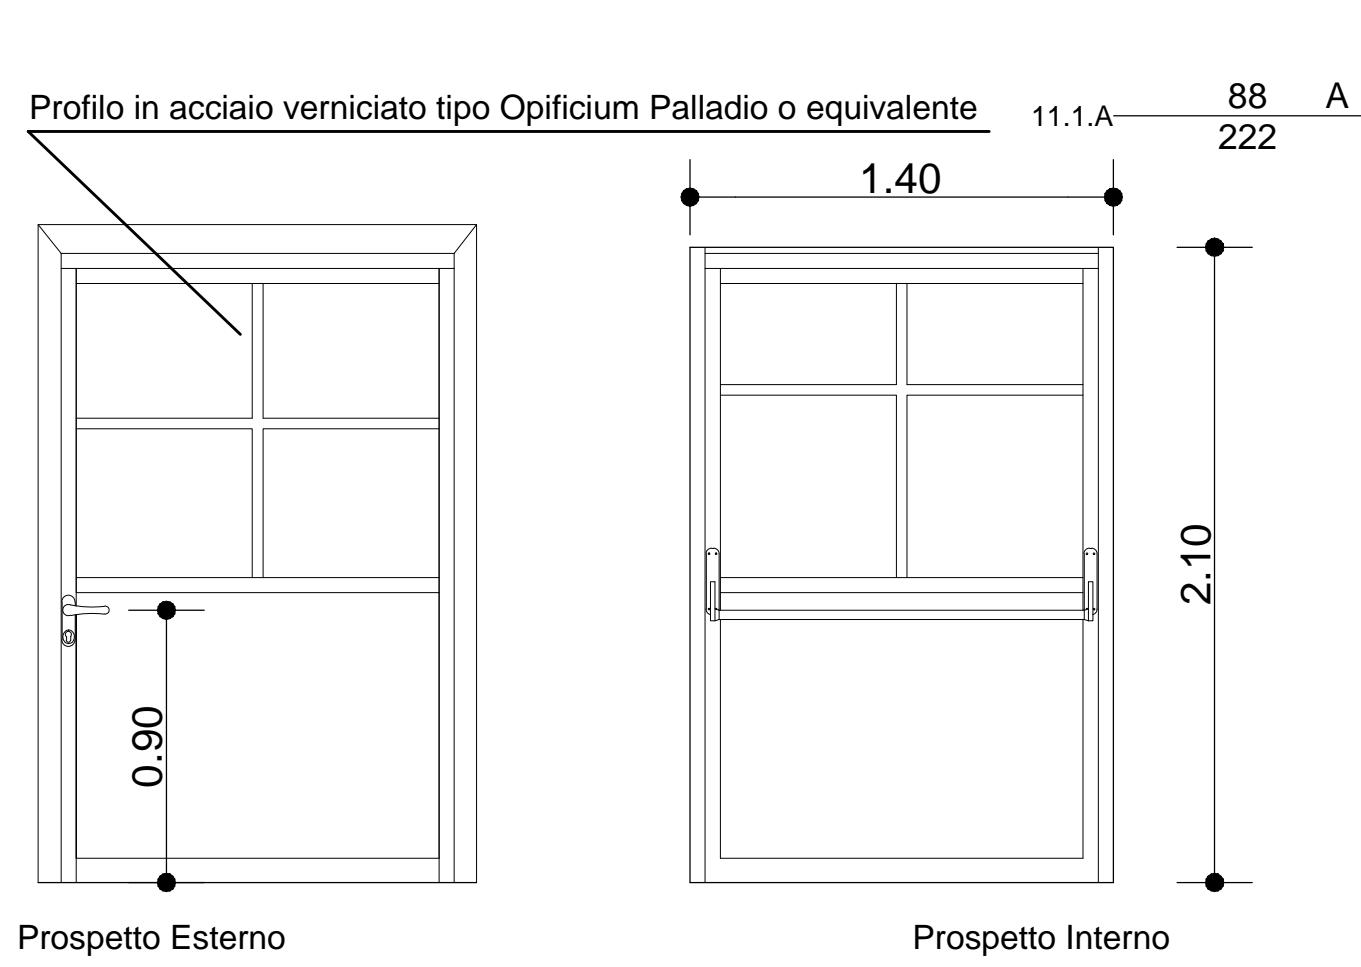


LOTTO 5B

Porta quadro elettrico  
stanza 11.2 (in numero di 1)

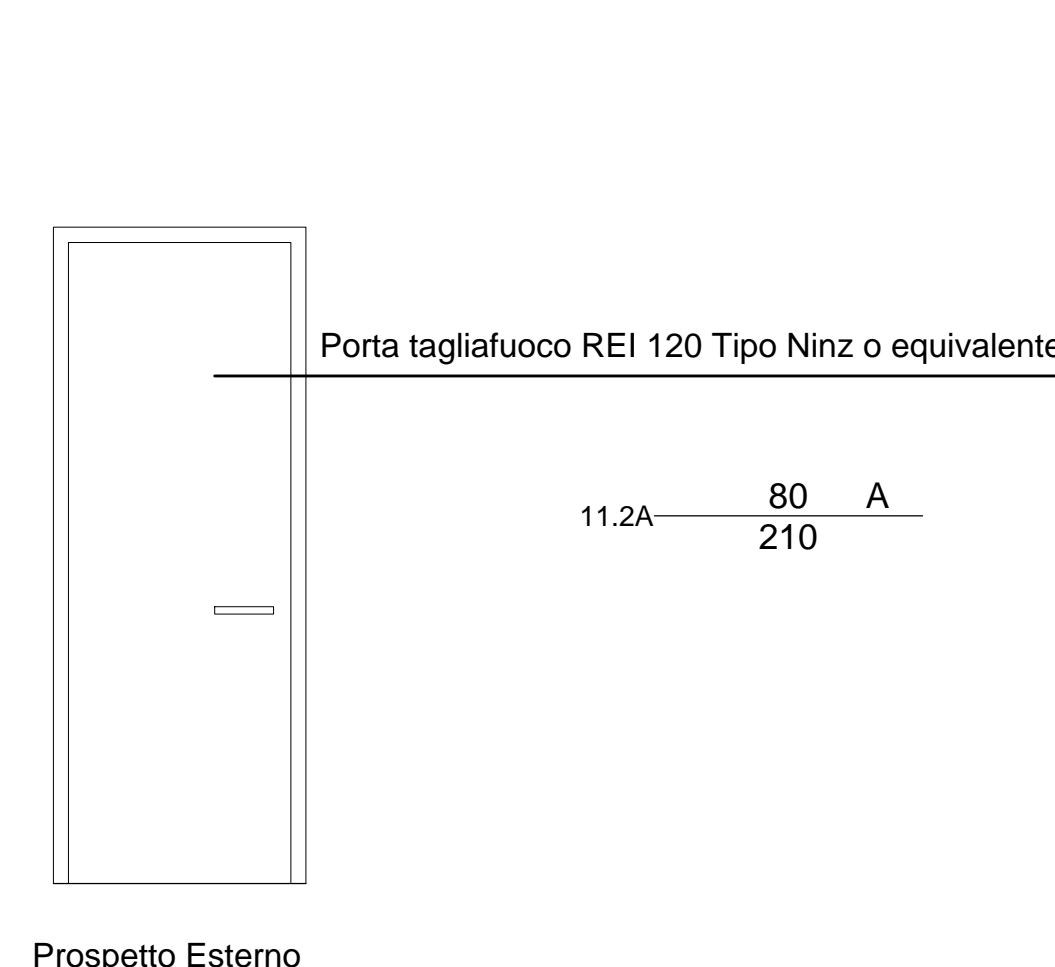


Porte finestre apribili- Magazzino 13  
Prospetto Ovest (in numero di 2)

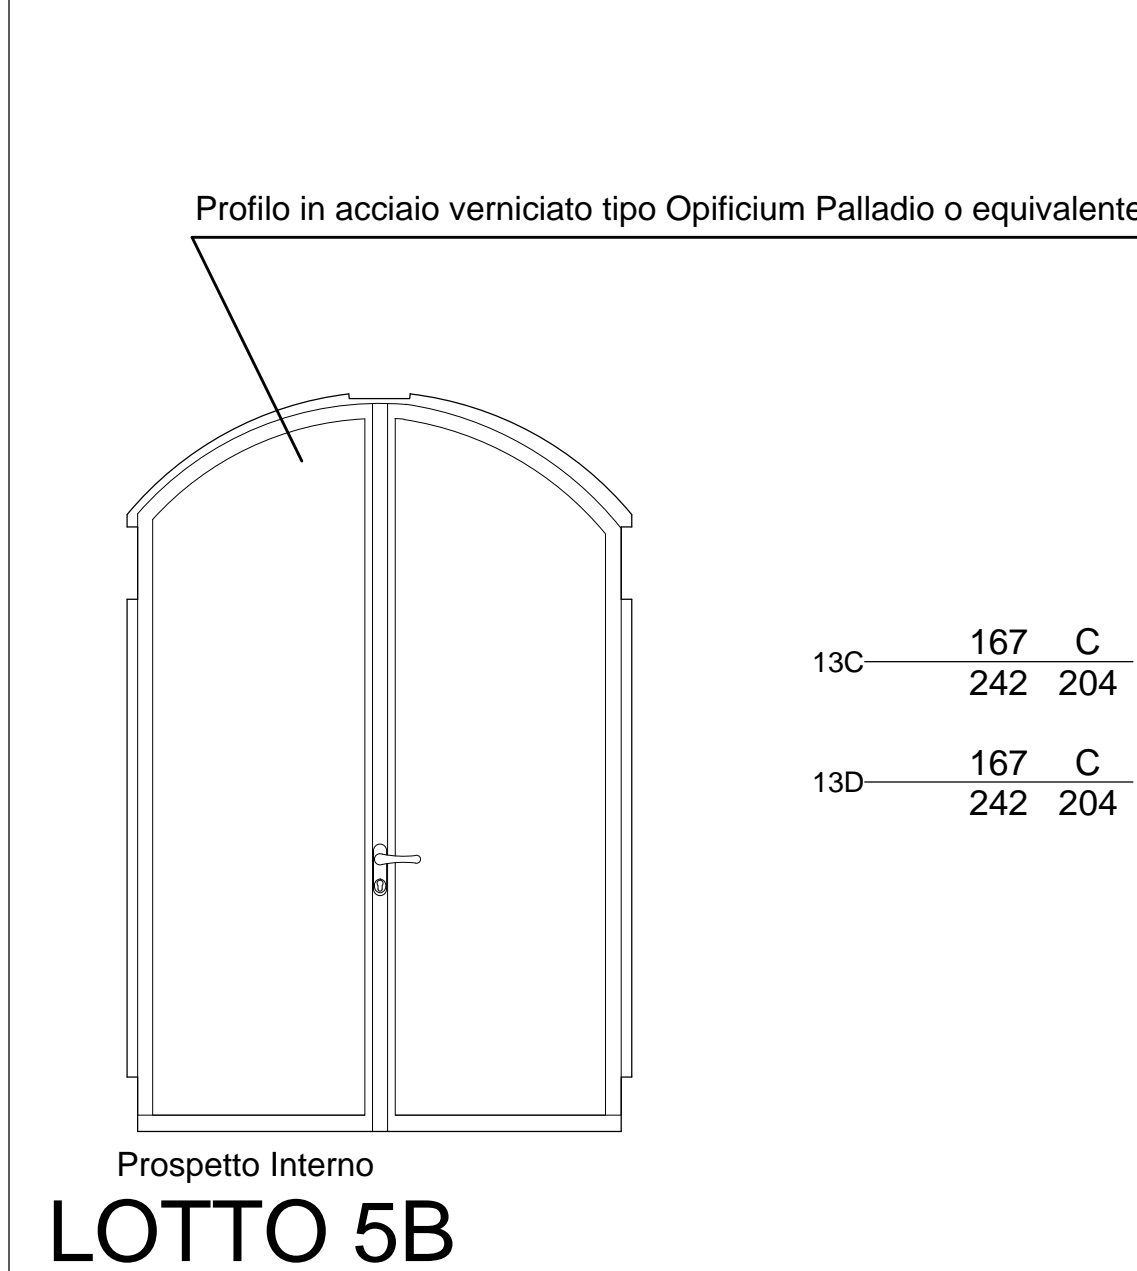


LOTTO 5B

Finestre - Magazzino 13  
Prospetto Ovest (in numero di 7)

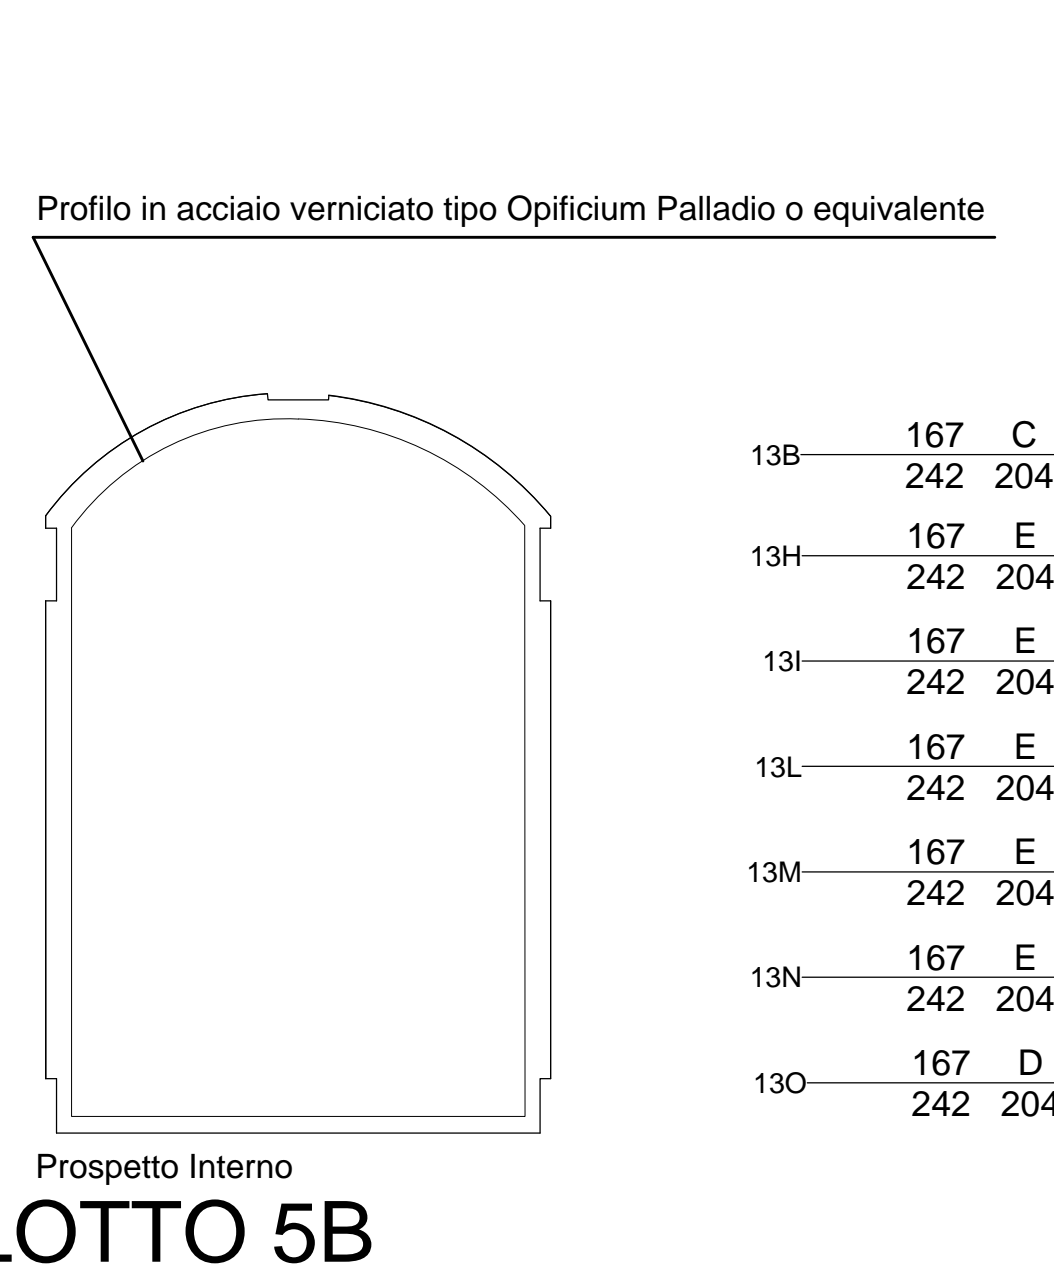


LOTTO 5B

Portone carraio scorrevole - Magazzino 13  
Prospetto Est (in numero di 1)

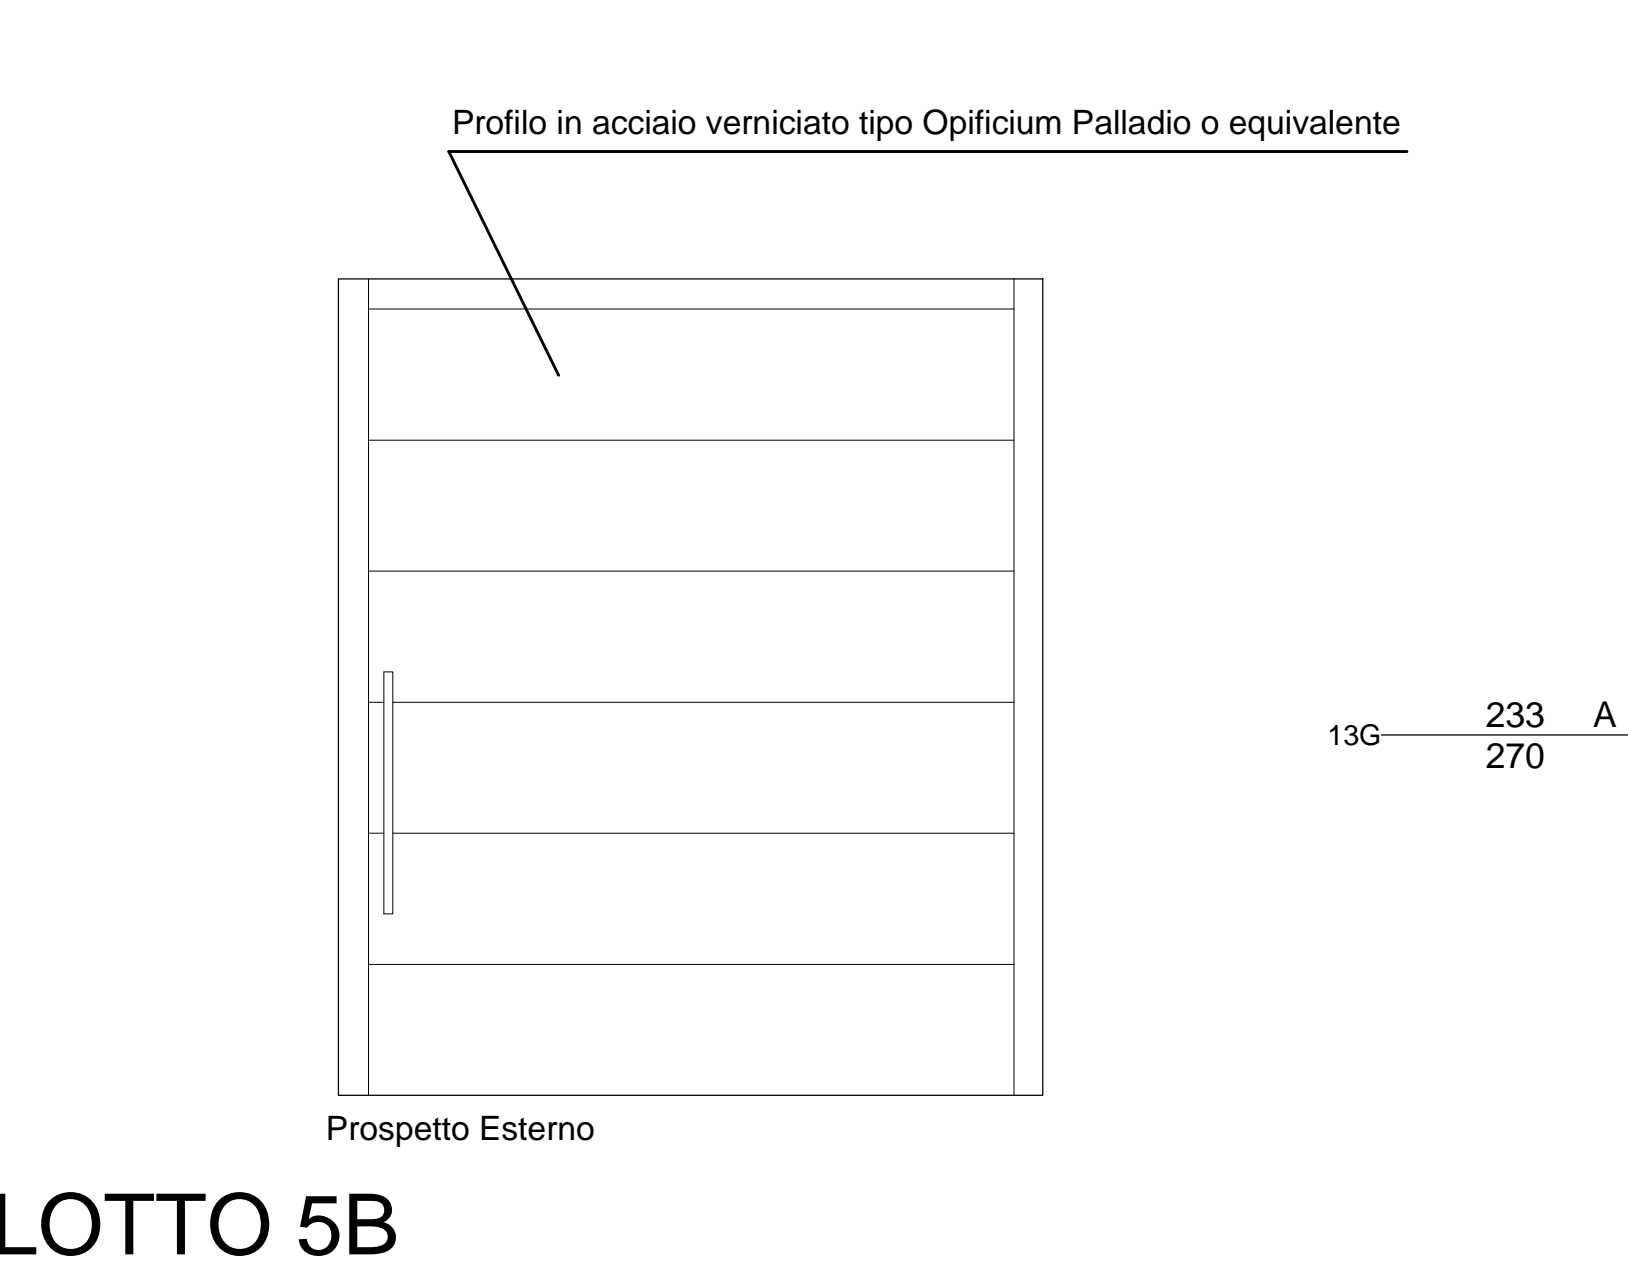

LOTTO 5B

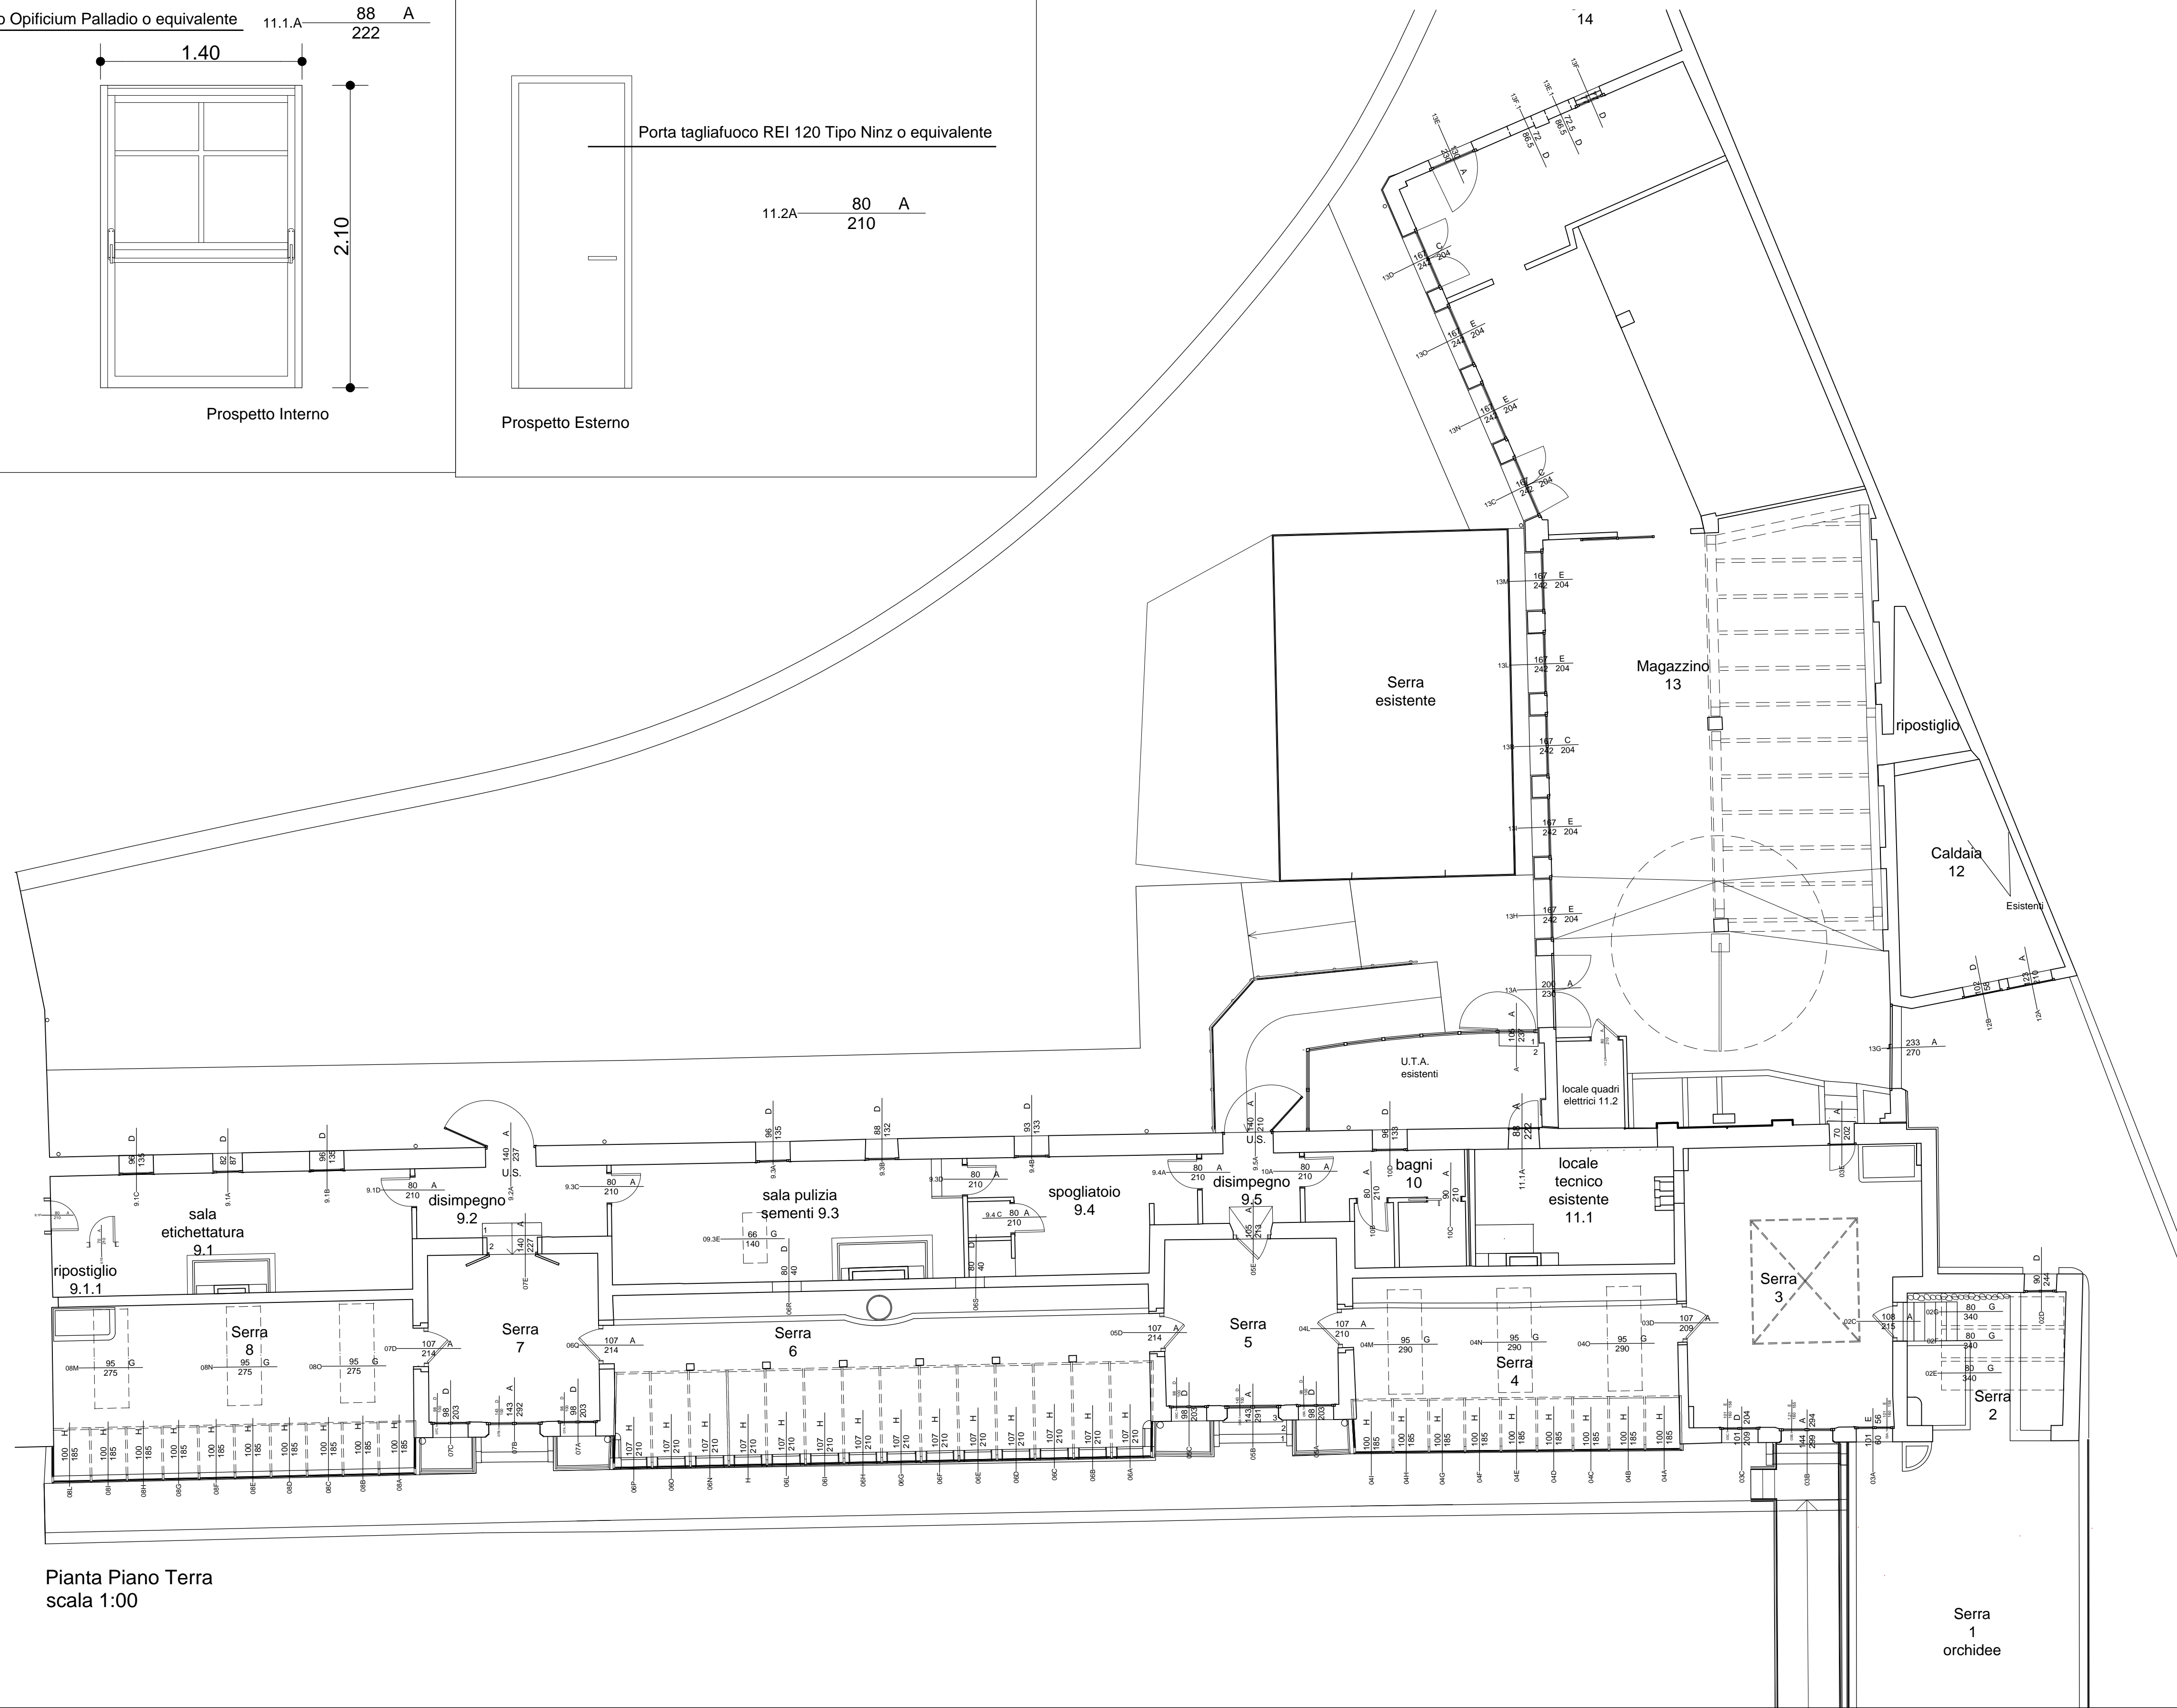


N.B. Tutti i materiali devono essere compatibili e sottoposti alle approvazioni della D.L.L.  
- Alcuni materiali possono avere spessori leggermente differenti a seguito di scelte di produzione industriale.  
- Pretendo la scelta di altri materiali equivalenti potrà comportare l'adattamento delle misure esecutive che dovranno essere approvate dalla D.L.L.  
- Misure e fuori squadra vanno attentamente controllati in cantiere, discussi e preventivamente concordati con la D.L.L.  
- I colori, le finiture, le finiture vanno compatibili e approvate dalla D.L.L.  
Tutte le misure vanno controllate e misurate in cantiere a cura dell'impresa

N.B. SONO ESPRESSAMENTE INDICATE LE LAVORAZIONI DA EFFETTUARSI CON L'APPALTO DEL LOTTO 5B.

UNIVERSITA' DEGLI STUDI DI PADOVA

AREA TECNICA EDILIZIA  
Servizio Progettazione e Sviluppo Edilizio  
PADOVA - Riviera Tito Livio n. 6 - tel. 049/8273274 fax 049/8273269

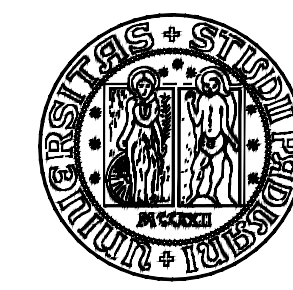

LOTTO 5B Serre '800

Restauero Serre Ottocentesche Orto Botanico di Padova  
Bando Regionale di cui alla D.G.R. n. 2048 del 13.11.2014.  
PAR FSC 2007-2013 Azione Asse 3 Beni Culturali e naturali



Università di Padova

Responsabile Procedimento  
Arch. Enrico Di Sarno

Mosaico Progetti

Coordinamento e progettazione  
Ing. Roberto Nazzari  
Dott. Gianluca Malpassi

Progettazione impianti termotecnici  
Per. Ind. Andrea Sgarbi  
Per. Ind. Luciano Callegaro

Progettazione impianti elettrici  
Per. Ind. Luca Basso

Progettazione strutturale  
Ing. Piero Rigo

Gruppo di progettazione:

Progettazione architettonica:  
MOSAICO PROGETTI

Progettazione specialistica:  
Soluzioni Termotecniche, Via Casseliana 88 CD int. 1 - 35030 Montebelluna (TV)

Progettazione impianti elettrici:  
Per. Ind. Luca Basso

Progettazione strutturale:  
Ing. Piero Rigo

cod. edif.: 0010A | Lotto 5B - Serre Ottocentesche

PROGETTO ESECUTIVO  
Abaco dei serramenti

scala: 1:50 data: novembre 2015 Redatto:  
aggiorn.: aprile 2016

Tav:  
Ear 2800

nome file: 112L5B FE AR 2800 abaco serramenti.dwg